


NORTE

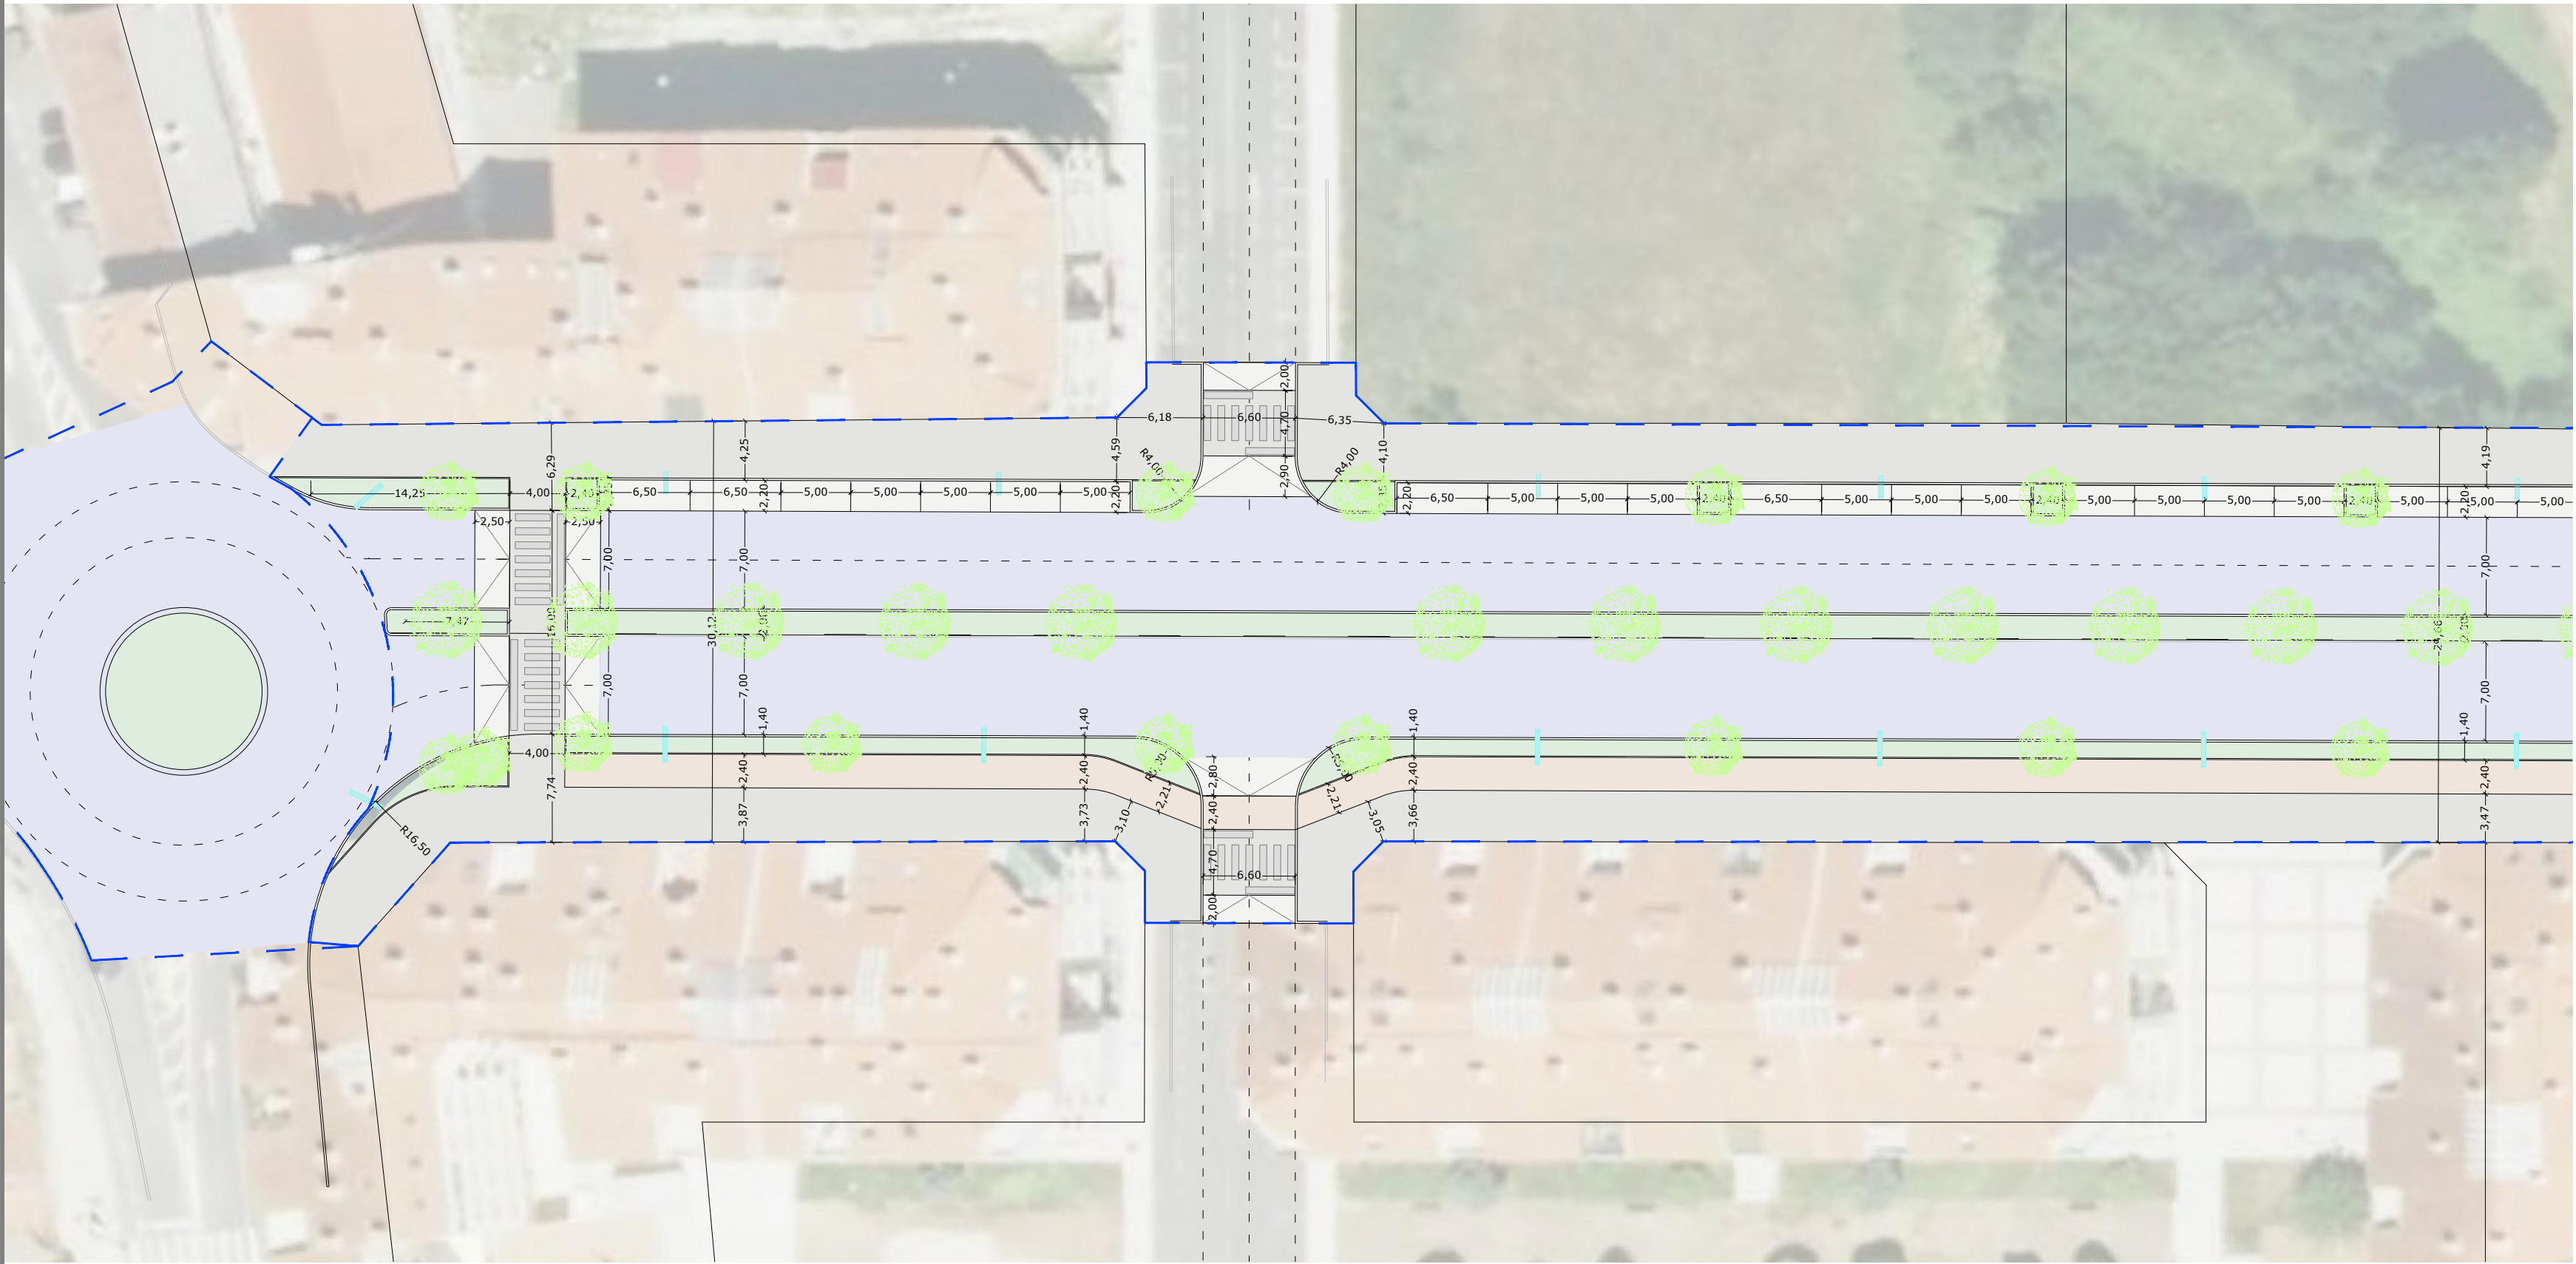

Fondo Europeo de Desenvolvemento Regional (FEDER)



Promotor: Excelentísimo Concello de Lalín  
Avda. Xosé Cuíña, Lalín CP 36500  
Concello de Lalín, Pontevedra

PROYECTO DE URBANIZACIÓN PARCIAL DA AVENIDA XOSÉ CUIÑA - TRAMO DONRAMIRO-REGUEIRIÑO



Estado Projectado\_Planta Tramo 1

16-10-2019

E: 1/400

Plano: U31

Nº Plano: 31/123

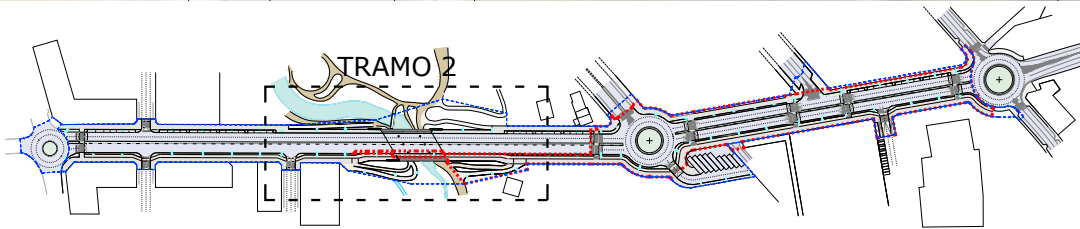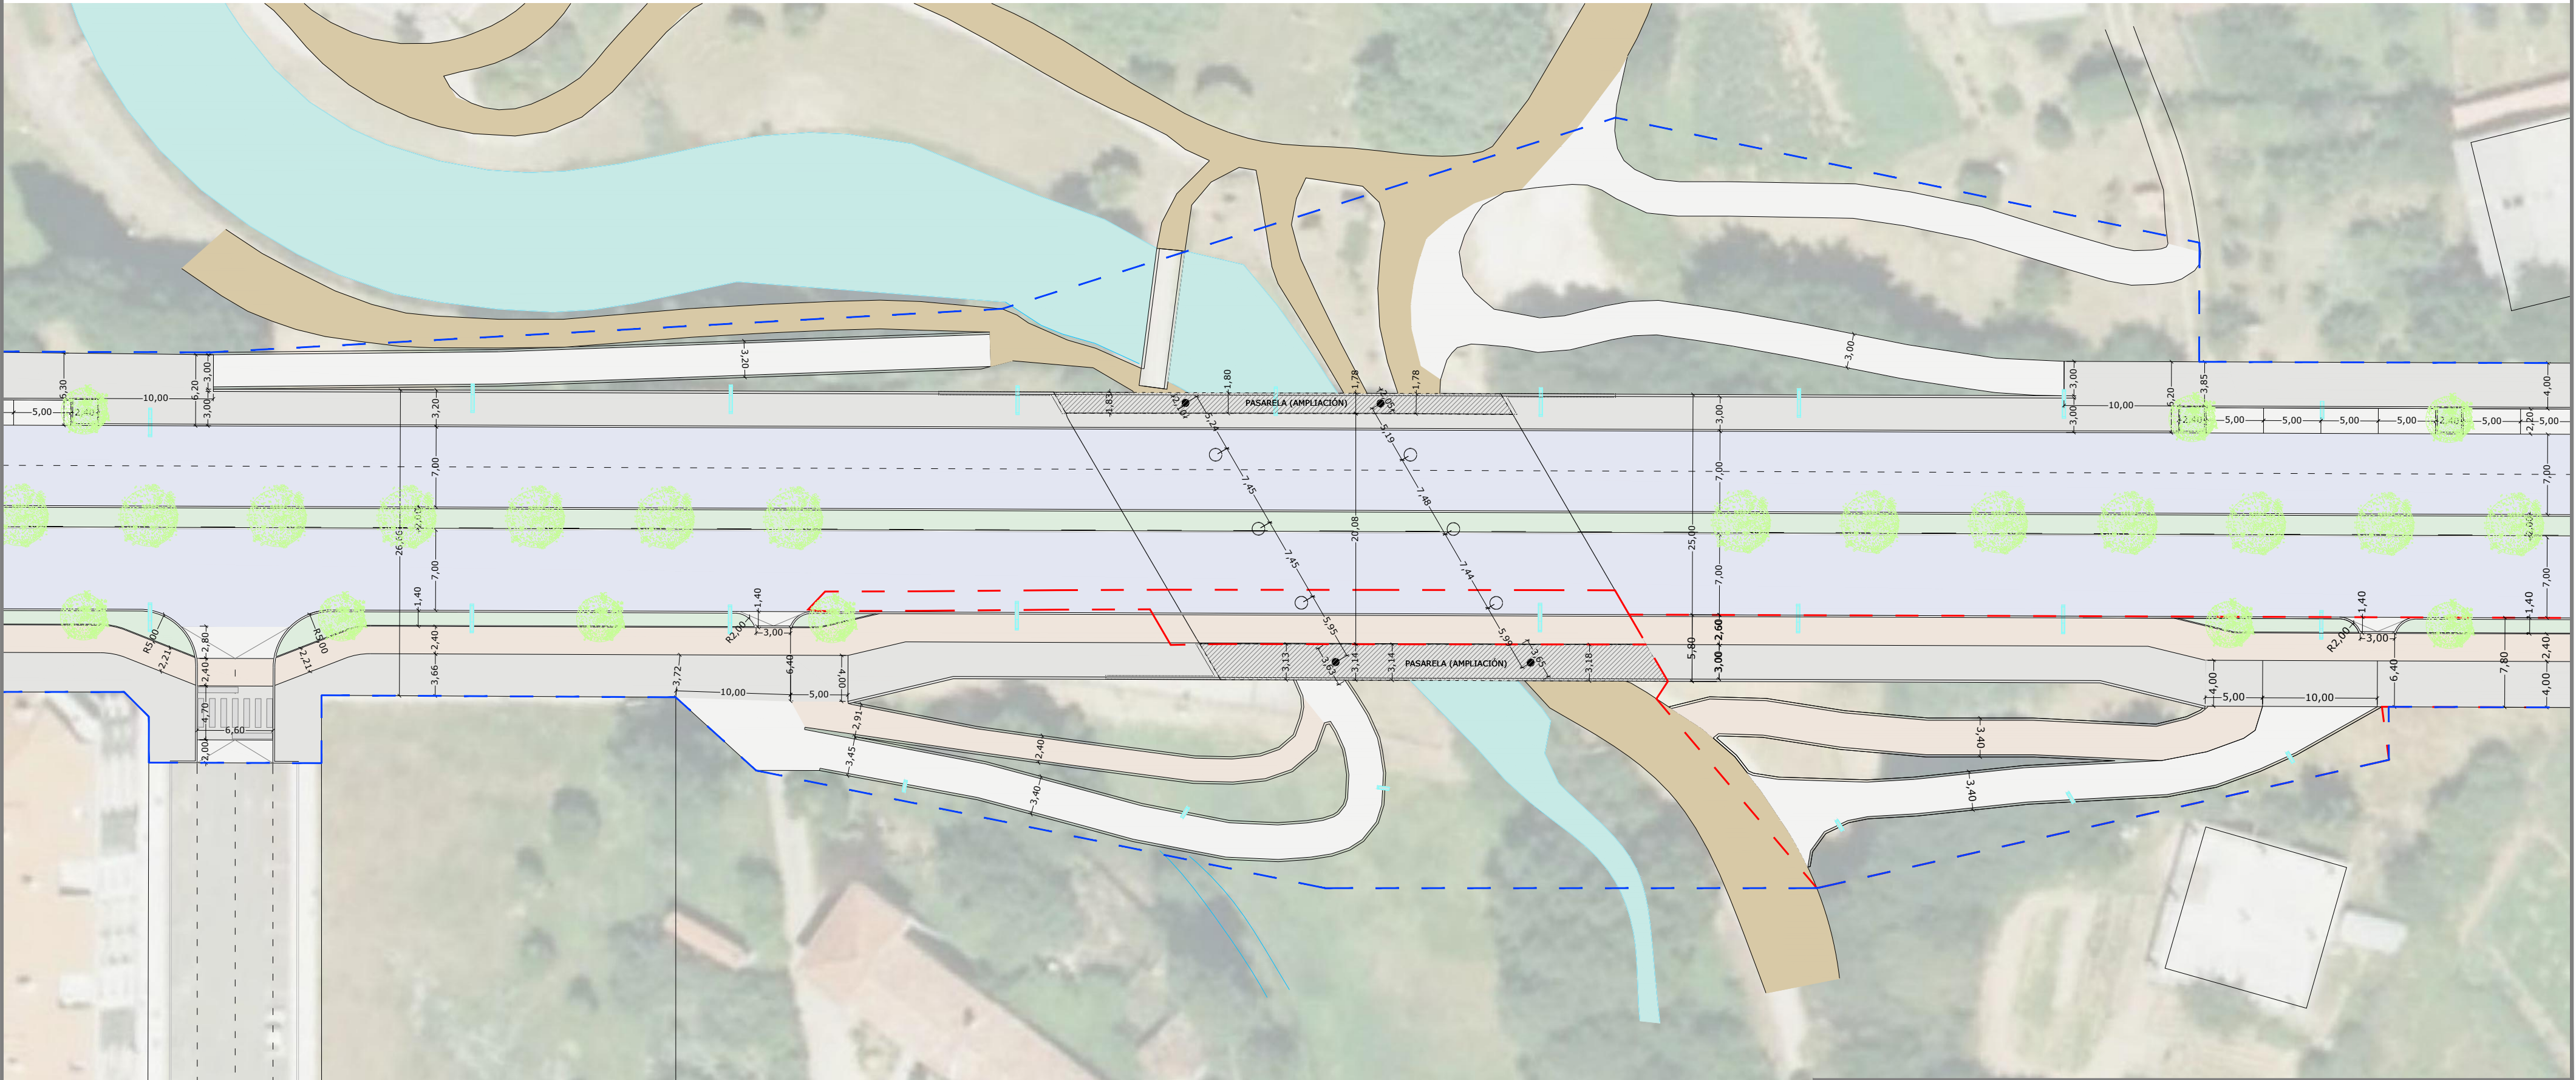

NORTE



lalin  
suma  
21

Una manera de hacer Europa  
Fondo Europeo  
de Desarrollo Regional (FEDER)



Promotor: Excelentísimo Concello de Lalín  
Avda. Xosé Cuíña, Lalín CP 36500  
Concello de Lalín, Pontevedra

PROYECTO DE URBANIZACIÓN PARCIAL DA AVENIDA XOSÉ CUIÑA - TRAMO DONRAMIRO-REGUEIRIÑO


Estado Projectado\_Planta Tramo 2

16-10-2019

E: 1/400



Plano: U32

Nº Plano: 32/123

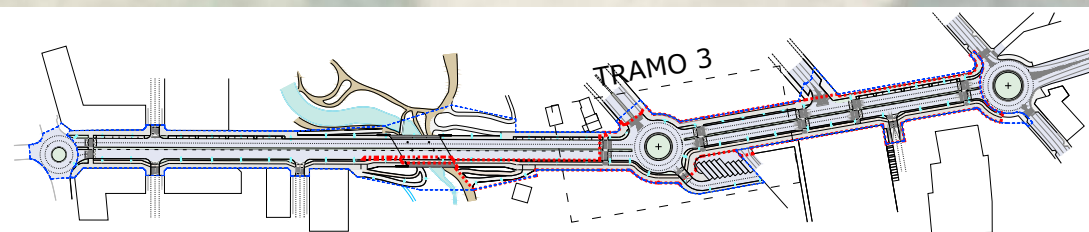

Nº Plano: 33/123



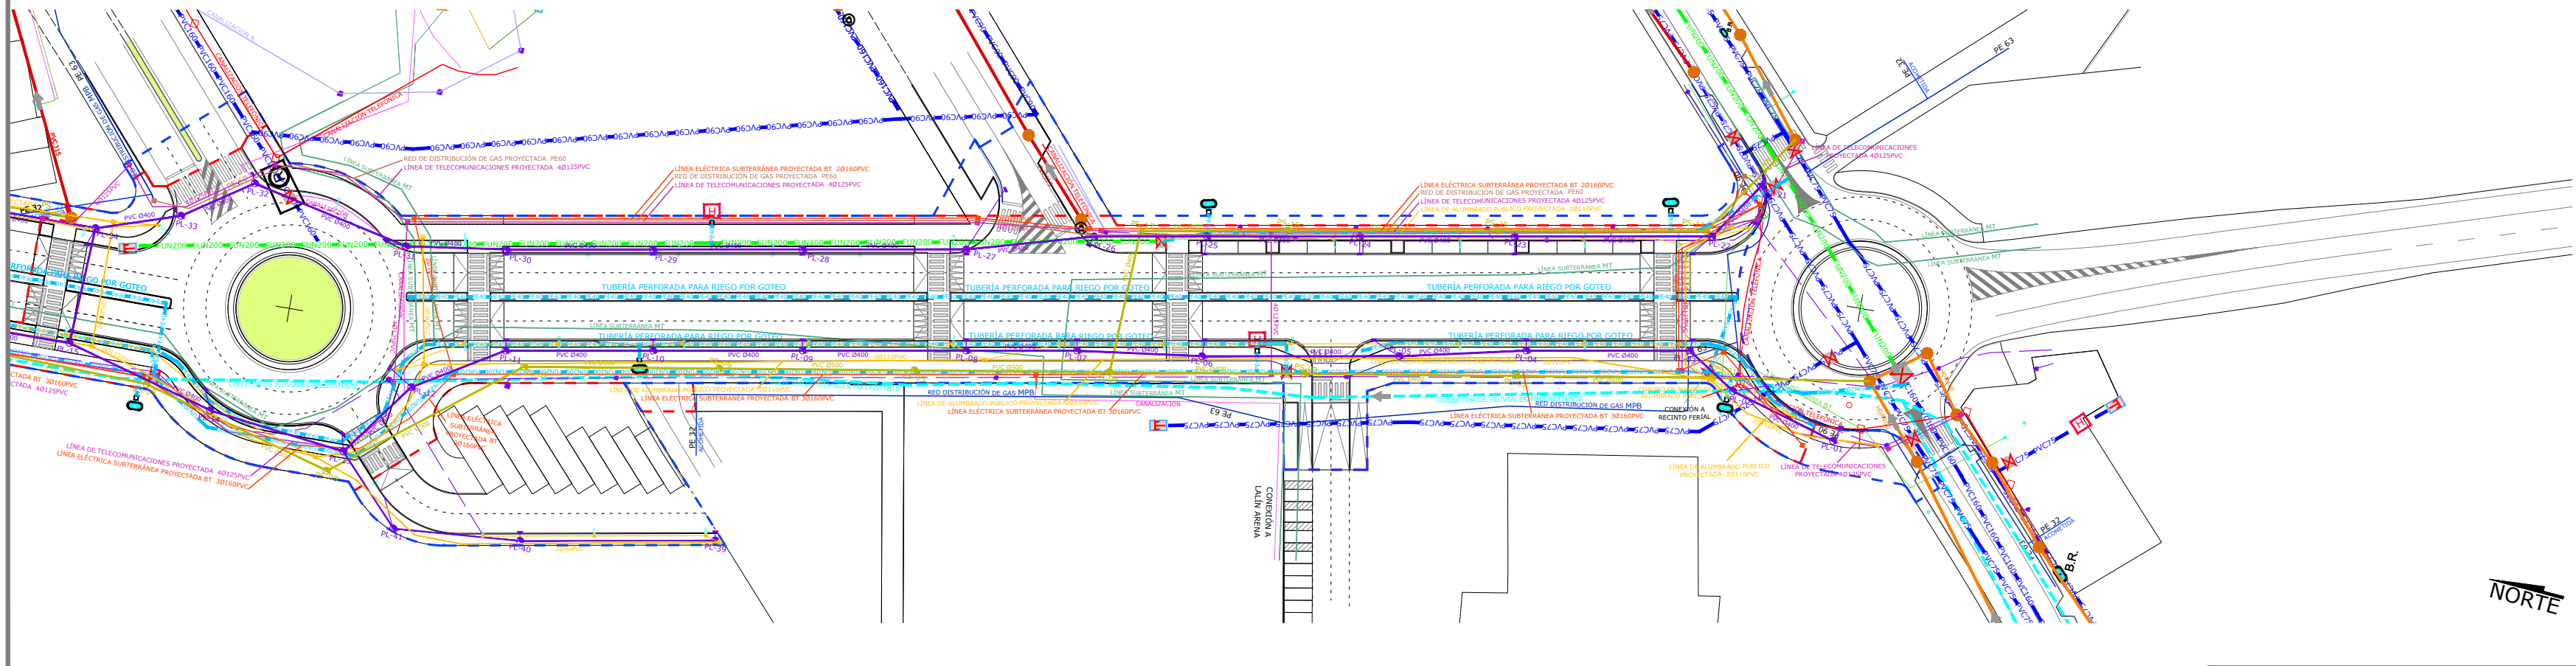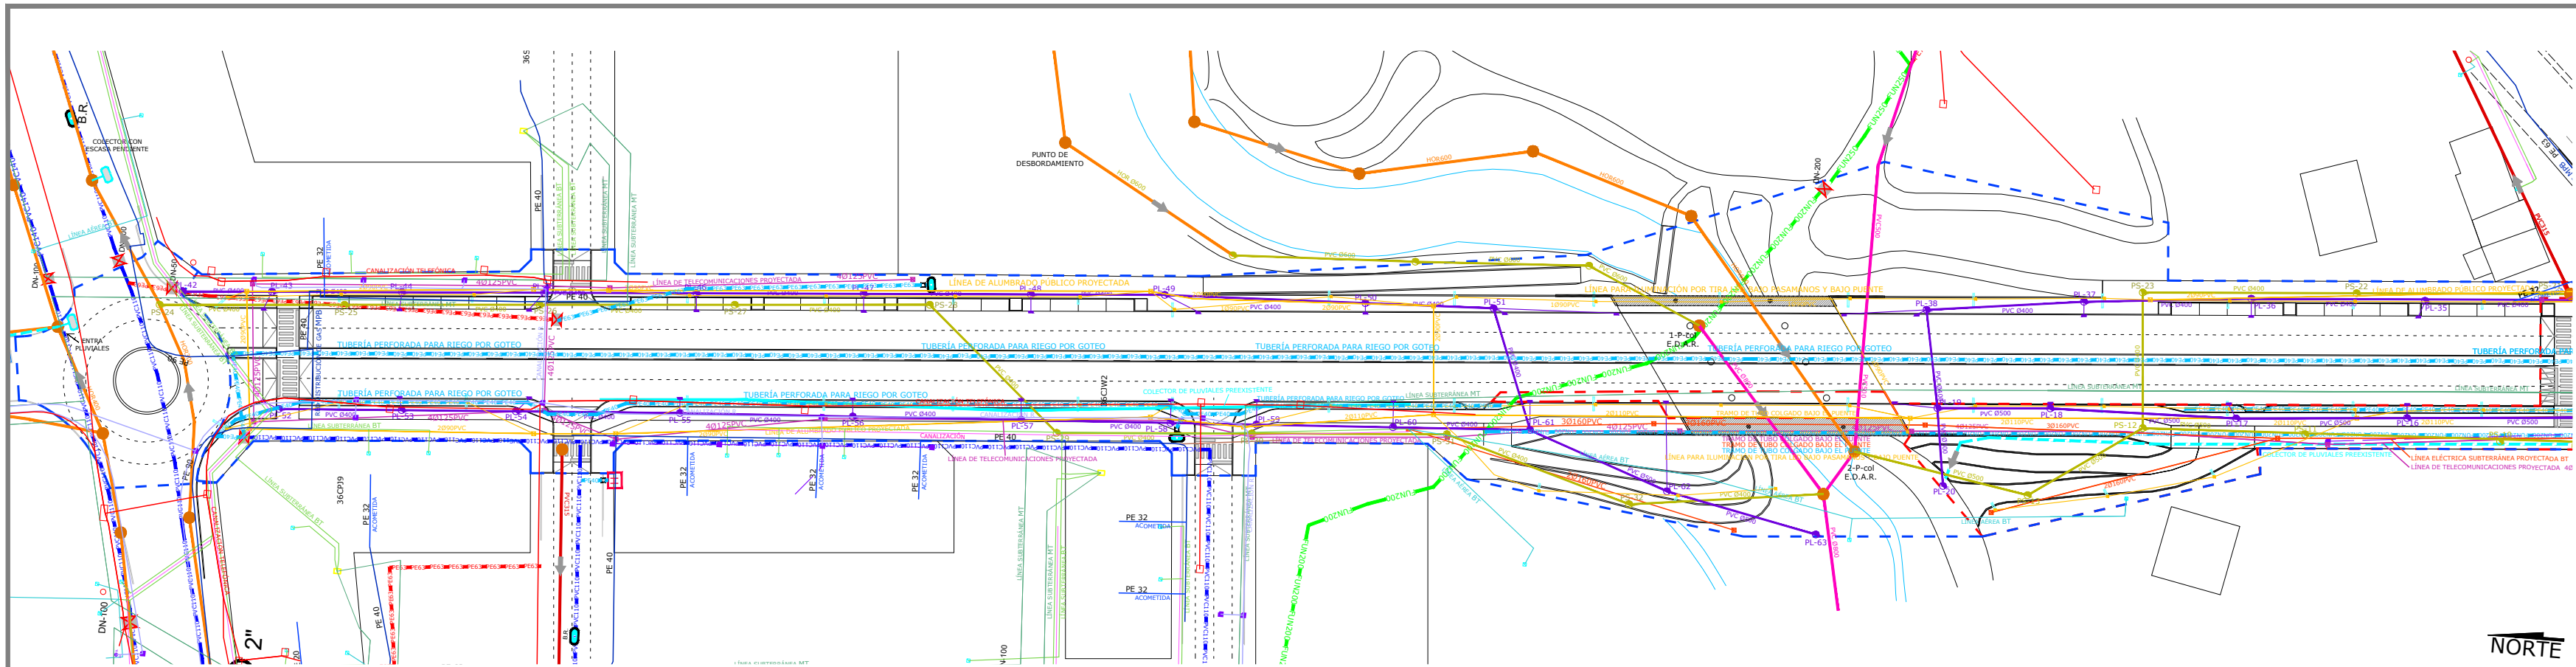

#### LEYENDA RED DE TELECOMUNICACIONES:

- Canalización Telefónica
- Poste
- Arqueta existente
- Cámara de registro
- Línea existente red R
- Línea prevista red R
- Arqueta existente de red R
- Salida lateral
- Línea de telecomunicaciones proyectada
- Arqueta 70x70x70

#### LEYENDA RED ELÉCTRICA:

- Línea aérea red eléctrica BT
- Línea subterránea red eléctrica BT
- Línea subterránea red eléctrica MT
- Canalización red eléctrica
- Línea subterránea red eléctrica MT particular
- CGP Caja generadora protección
- Centro de transformación
- Línea red eléctrica BT proyectada
- Arqueta 70x70x70

#### LEYENDA RED DE GAS:

- Red distribución de gas MPB
- Acometida de gas PE-32
- Red distribución proyectada de gas PE-60

#### LEYENDA RED ABASTECIMIENTO AGUA:

- Red distribución en PE por gravedad
- Red distribución en PVC por gravedad
- Red distribución en Fundición por gravedad
- Tapón final
- Válvula de compuerta con cierre elástico
- Hidrante columna seca
- Válvula reductora de presión
- Contador
- Boca de riego ENTRADA brida DN40 PN16 & Rosca H. 1 1/2"
- Boca de riego SALIDA racor "Barcelona" 45 mm. s/UNE23400
- Red distribución proyectada en PE por gravedad PE-63
- Red distribución proyectada en PE por gravedad PE-40
- Red distribución proyectada en FUN por gravedad FUN-200

#### LEYENDA RED SANEAMIENTO:

- Red de saneamiento - Tubería HM
- Red de saneamiento - Tubería PVC
- Red de saneamiento - Tubería PVC
- Pozo de registro
- Colector de pluviales - Tubería HM
- Red Saneamiento Residuales proyectada
- Pozo de registro Residuales proyectada
- Red Saneamiento Pluviales proyectada
- Pozo de registro Pluviales proyectada
- Imbornal Pluviales proyectada

#### LEYENDA RED ALUMBRADO PÚBLICO PROYECTADO:

- Báculo 2 brazos 8m y 5m
- Báculo 1 brazo 8m
- Báculo 1 brazo 5m
- Arqueta ciega 40x40x60
- Arqueta 40x40x60
- Arqueta 70x70x70
- Cuadro alumbrado público
- Línea proyectada de alumbrado público

consultora técnica y proyectos s.l.p.  
Rúa Cabada nº 16, bajo 4 - 36500 Lalín (Pontevedra)  
Tlf: 986783903 / e-mail: arcoarquitectura.com



Promotor: Excelentísimo Concello de Lalín  
Avda. Xosé Cuíña, Lalín CP 36500  
Concello de Lalín, Pontevedra

16-10-2019

E: 1/1000

Plano: U35

PROYECTO DE URBANIZACIÓN PARCIAL DA AVENIDA XOSÉ CUIÑA - TRAMO DONRAMIRO-REGUEIRIÑO

Red de servicios urbanísticos

Nº Plano: 35/123





lalin  
suma  
21

Una manera de hacer Europa  
Fondo Europeo  
de Desarrollo Regional (FEDER)



Unión Europea



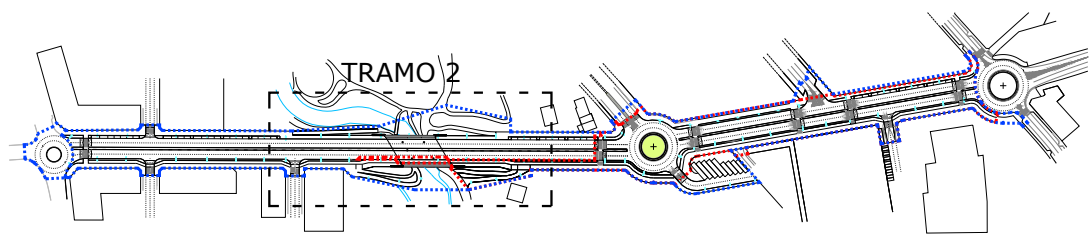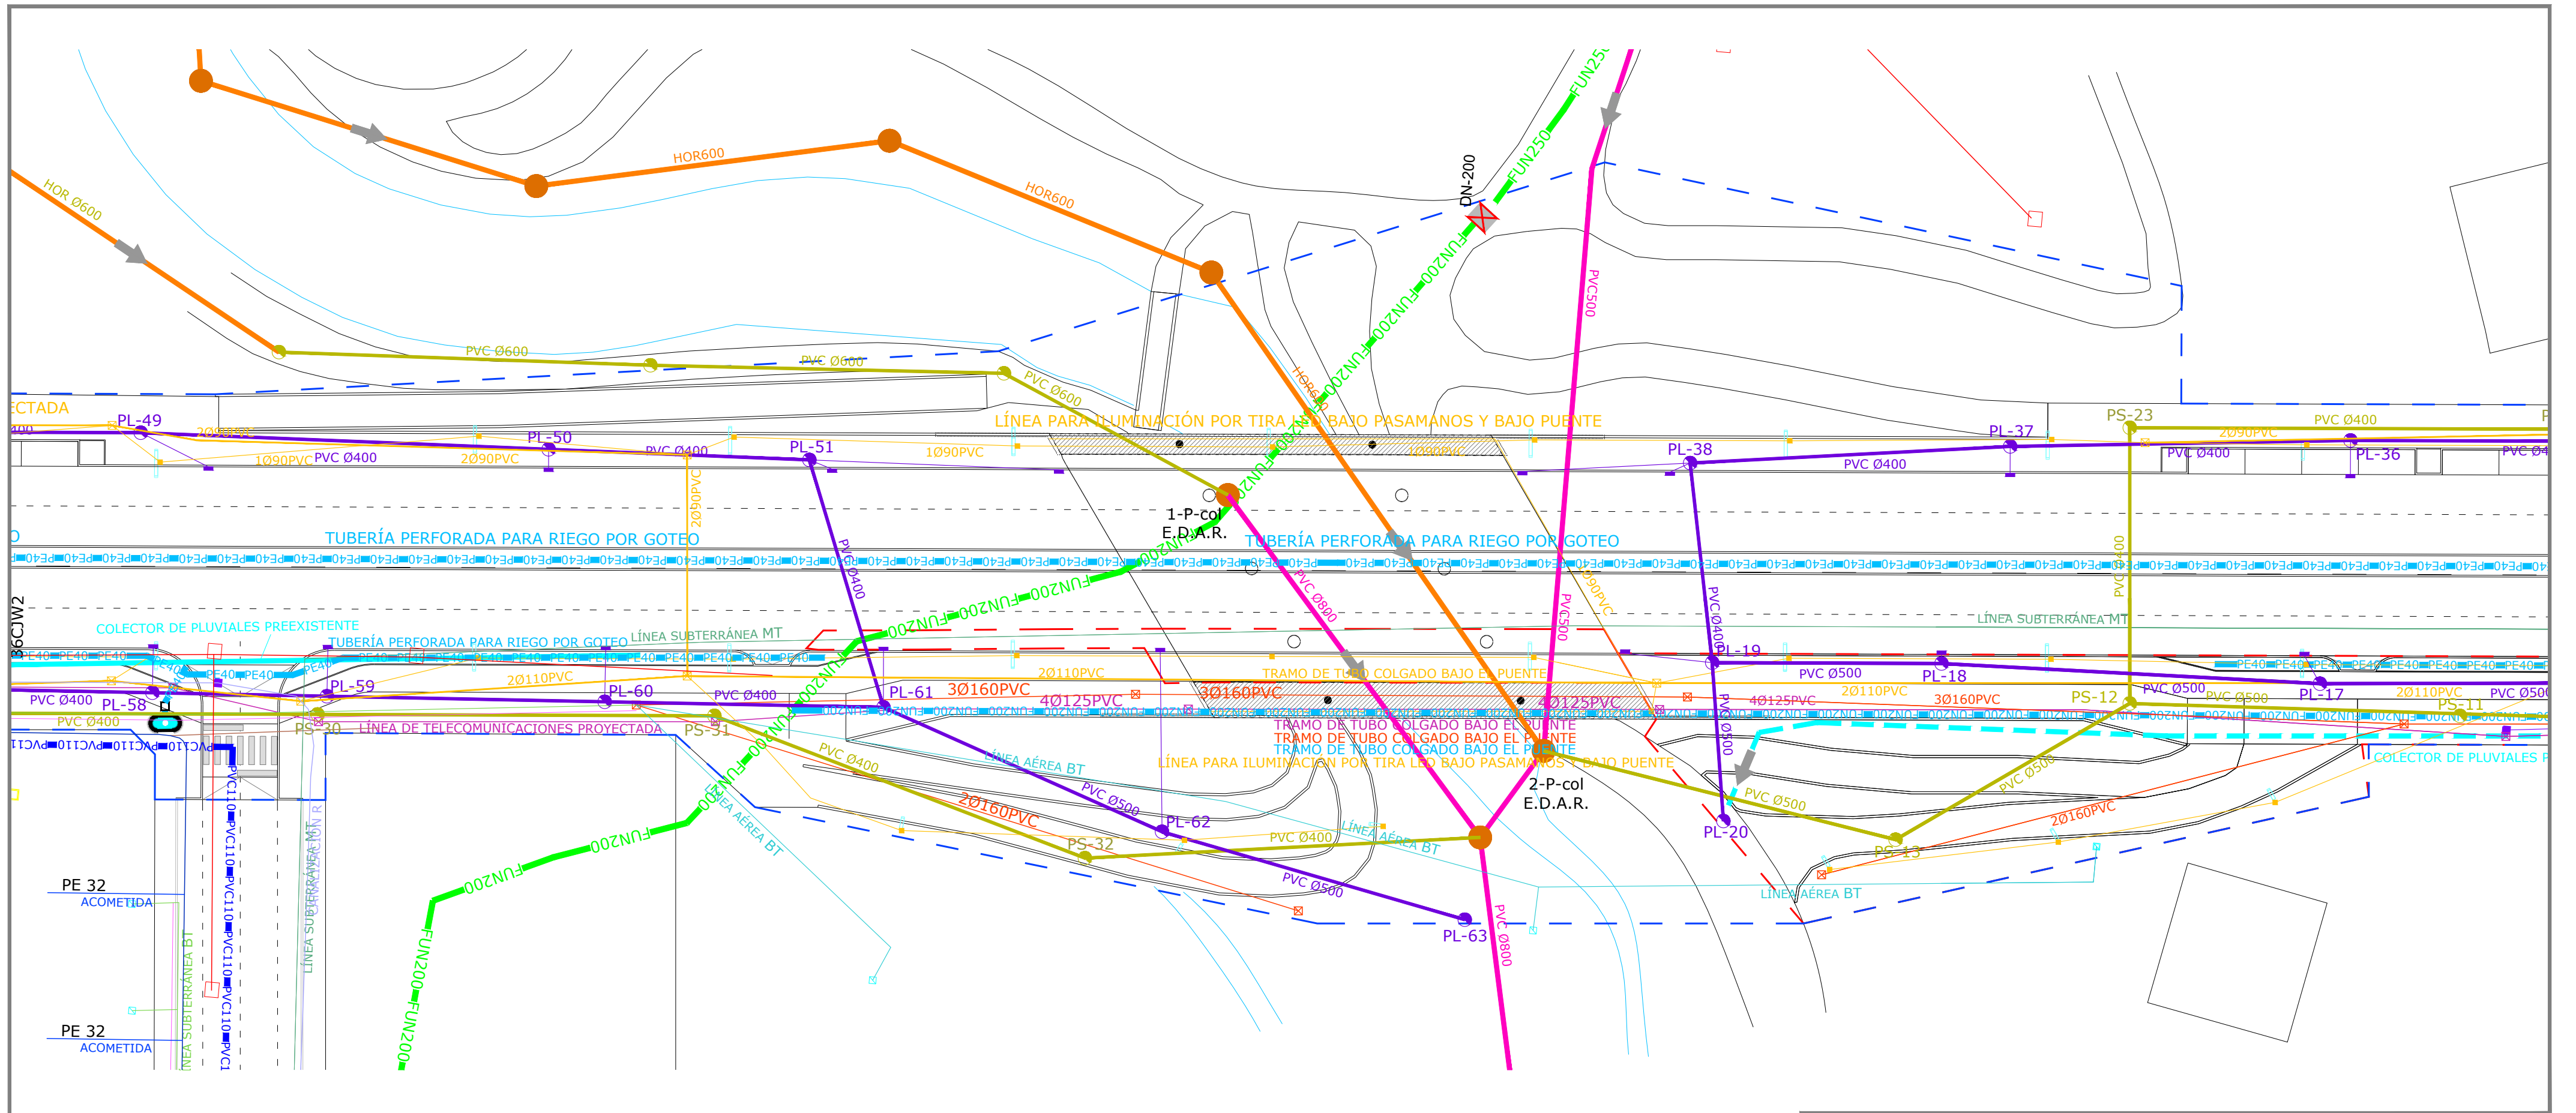

NORTE



Promotor: Excelentísimo Concello de Lalín  
Avda. Xosé Cuíña, Lalín CP 36500  
Concello de Lalín, Pontevedra

PROYECTO DE URBANIZACIÓN PARCIAL DA AVENIDA XOSÉ CUIÑA - TRAMO DONRAMIRO-REGUEIRIÑO  
Red de servicios urbanísticos Tramo 2

16-10-2019  
E: 1/400  
Plano: U37  
Nº Plano: 37/123