


■ ■ ■ ■ ■ LÍMITE PLAN PARCIAL SUE-3 "CIRCUNVALACIÓN"



NORTE

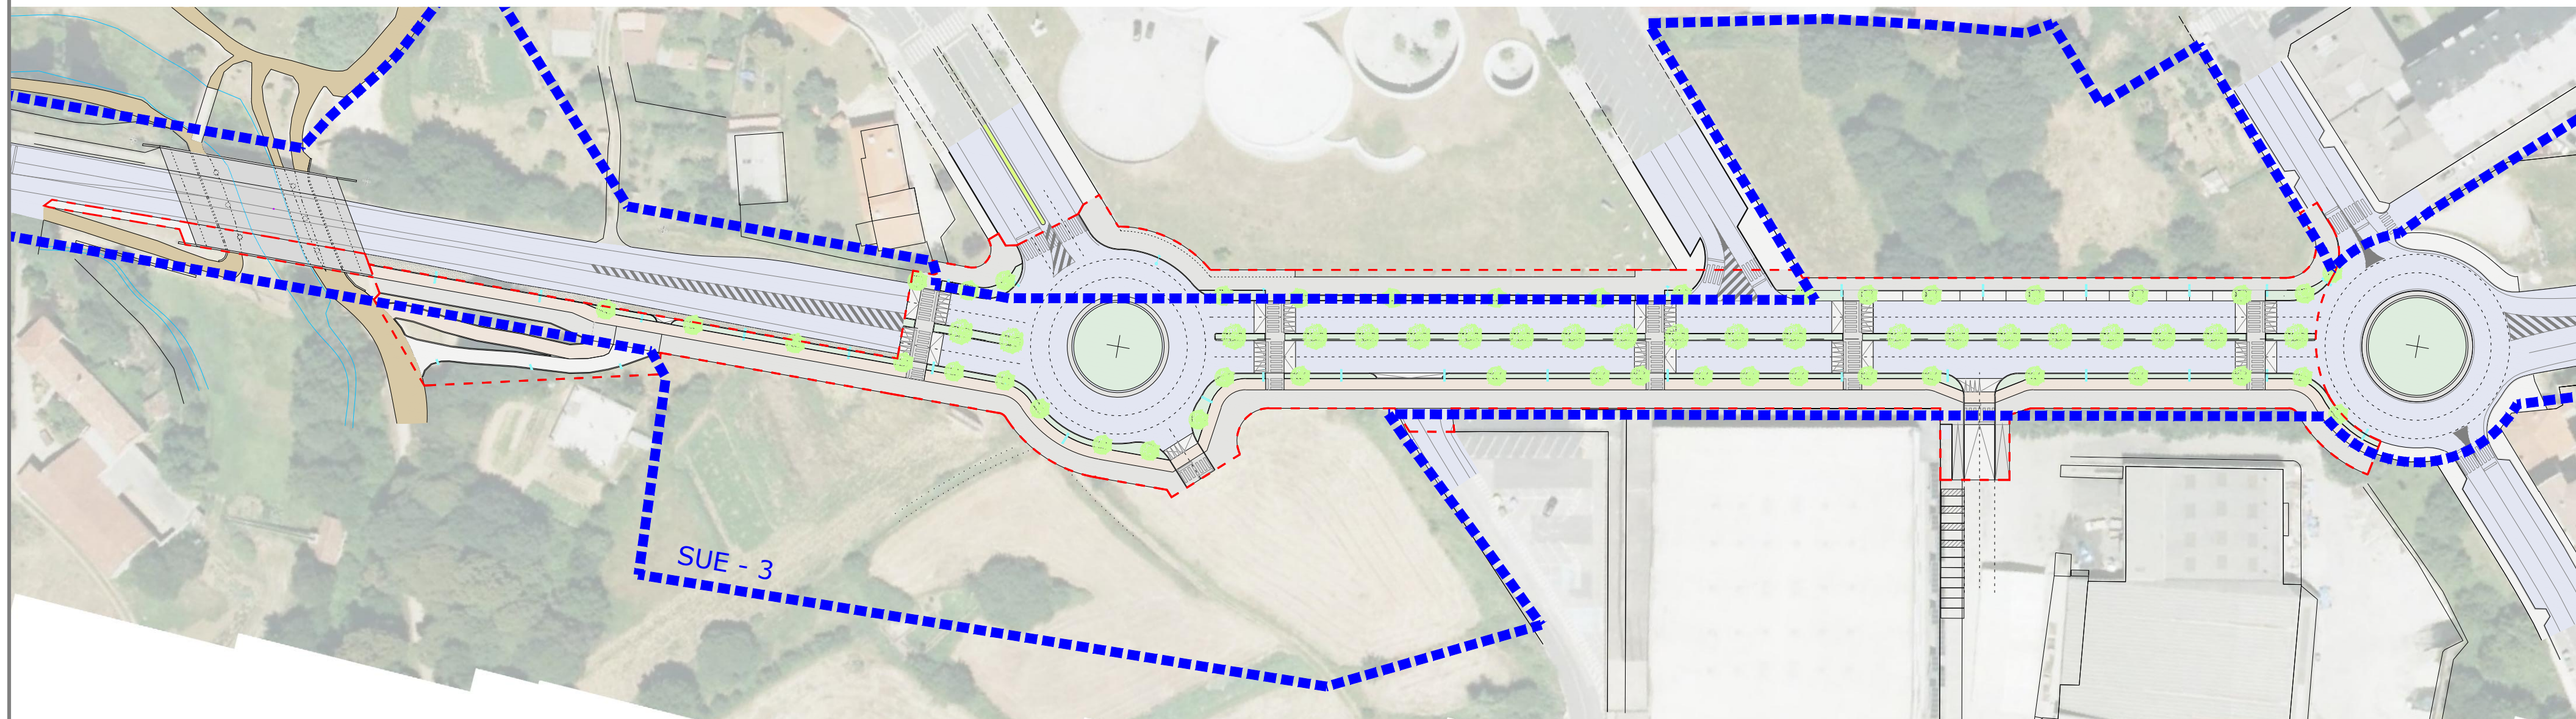

Una manera de hacer Europa
Fondo Europeo
de Desarrollo Regional (FEDER)



Promotor: Excelentísimo Concello de Lalín
Avda. Xosé Cuíña, Lalín CP 36500
Concello de Lalín, Pontevedra

PROYECTO DE URBANIZACIÓN PARCIAL DA AVENIDA XOSÉ CUIÑA - TRAMO DONRAMIRO-REGUEIRIÑO

Estado Proyectado Ámbito de Actuación_Planta


16-10-2019

E: 1/1000



Plano: U82

Nº Plano: 82/123



S1

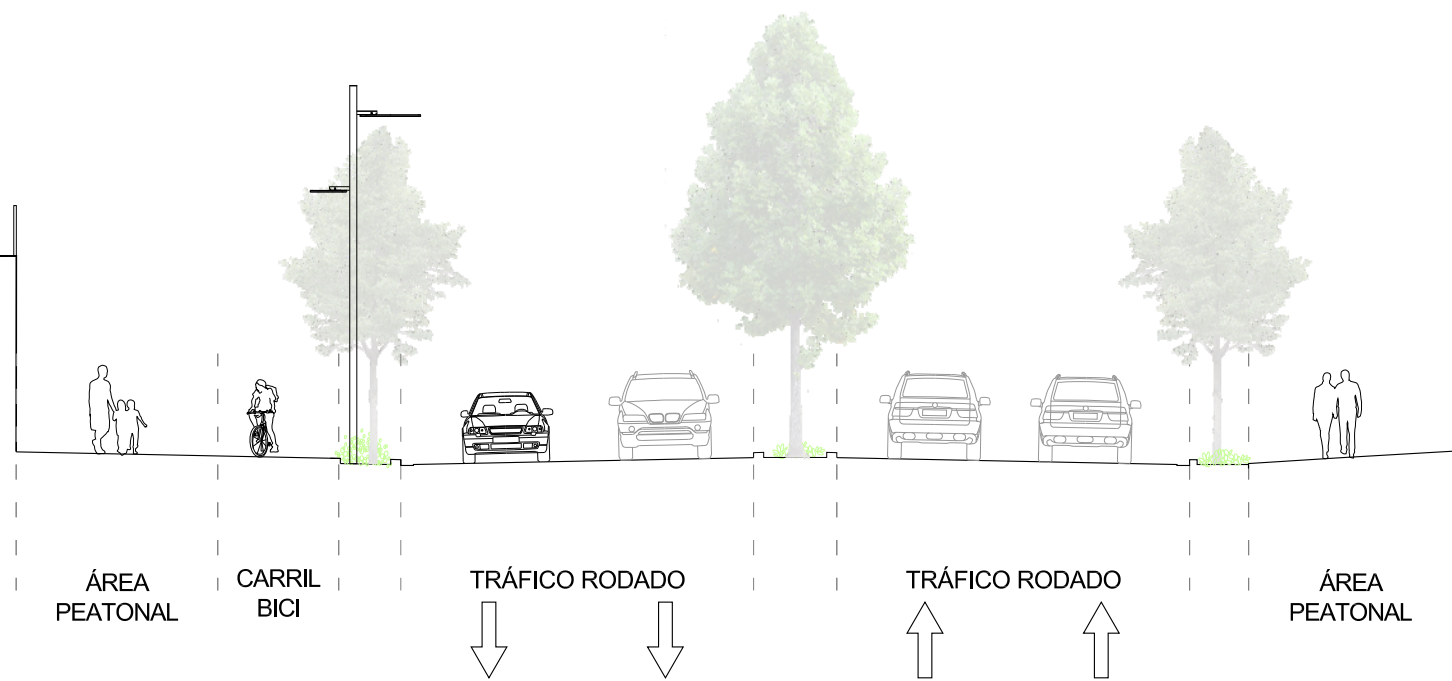


S2

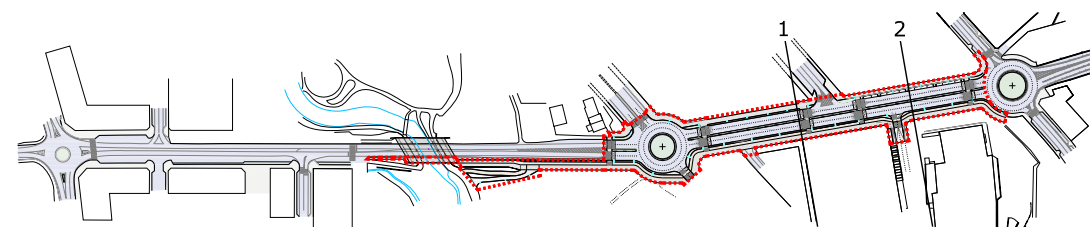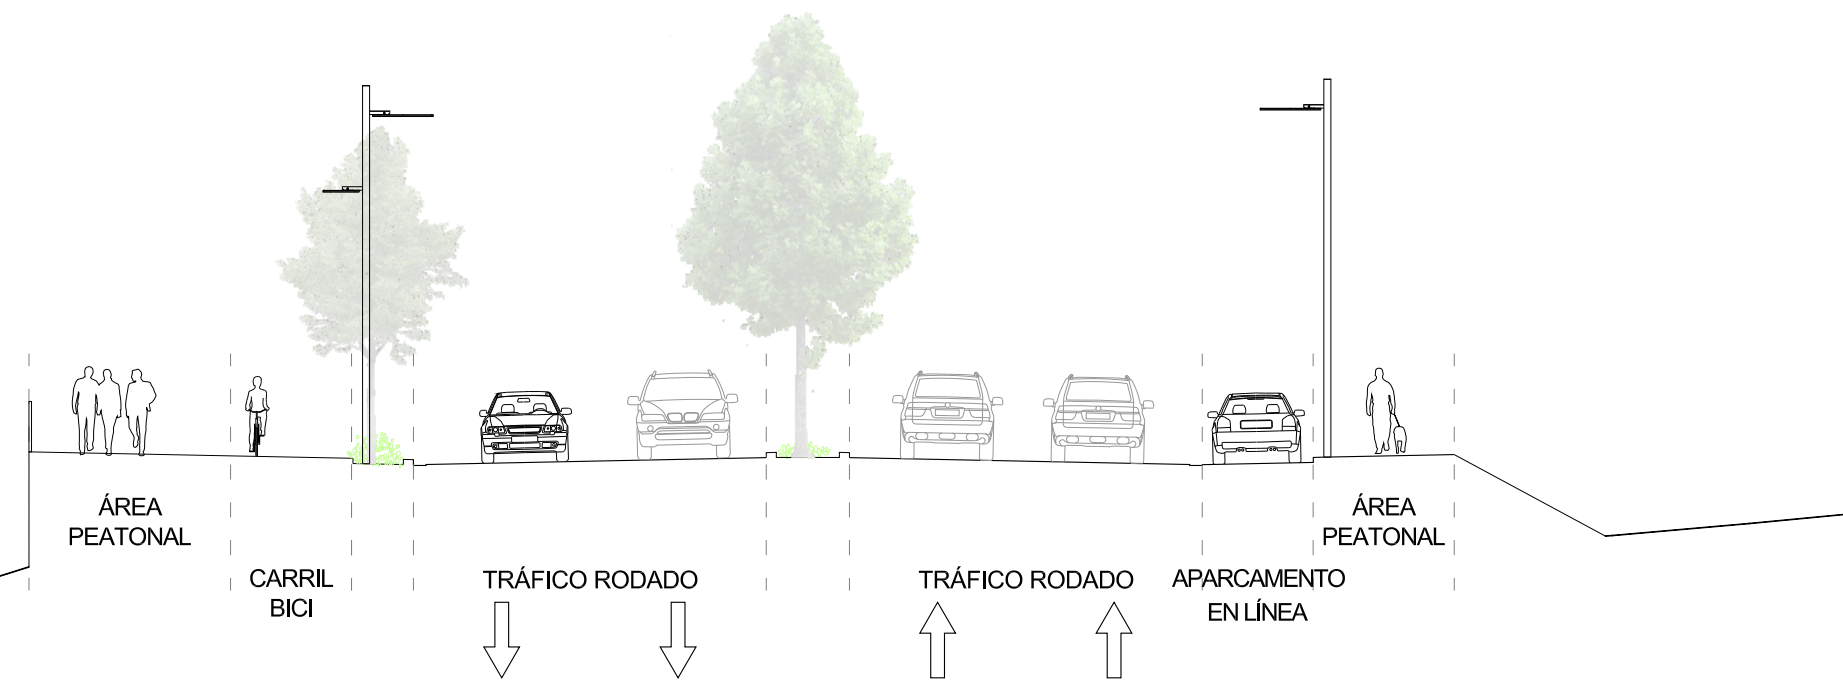


 consultora técnica y proyectos s.l. Rúa Calzada nº 16, bajo 4 - 36500 Lalin (Pontevedra) Tlf: 986/783903 / e-mail: arco@arcoarquitectura.com		Promotor: Excelentísimo Concello de Lalin Avda. Xosé Cuíña, Lalin CP 36500 Concello de Lalin, Pontevedra	16-10-2019 E: 1/150 Plano: U83
PROYECTO DE URBANIZACIÓN PARCIAL DA AVENIDA XOSÉ CUIÑA - TRAMO DONRAMIRO-REGUEIRIÑO			Nº Plano: 83 /123
Estado Projectado Ámbito de Actuación_Secciones transversales			

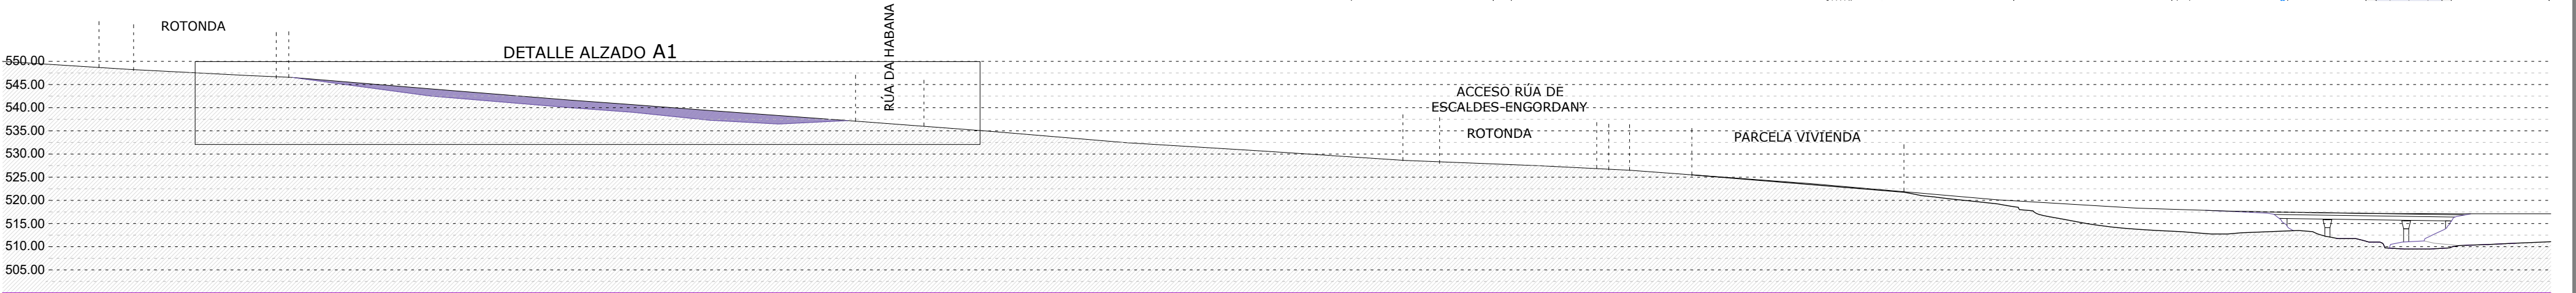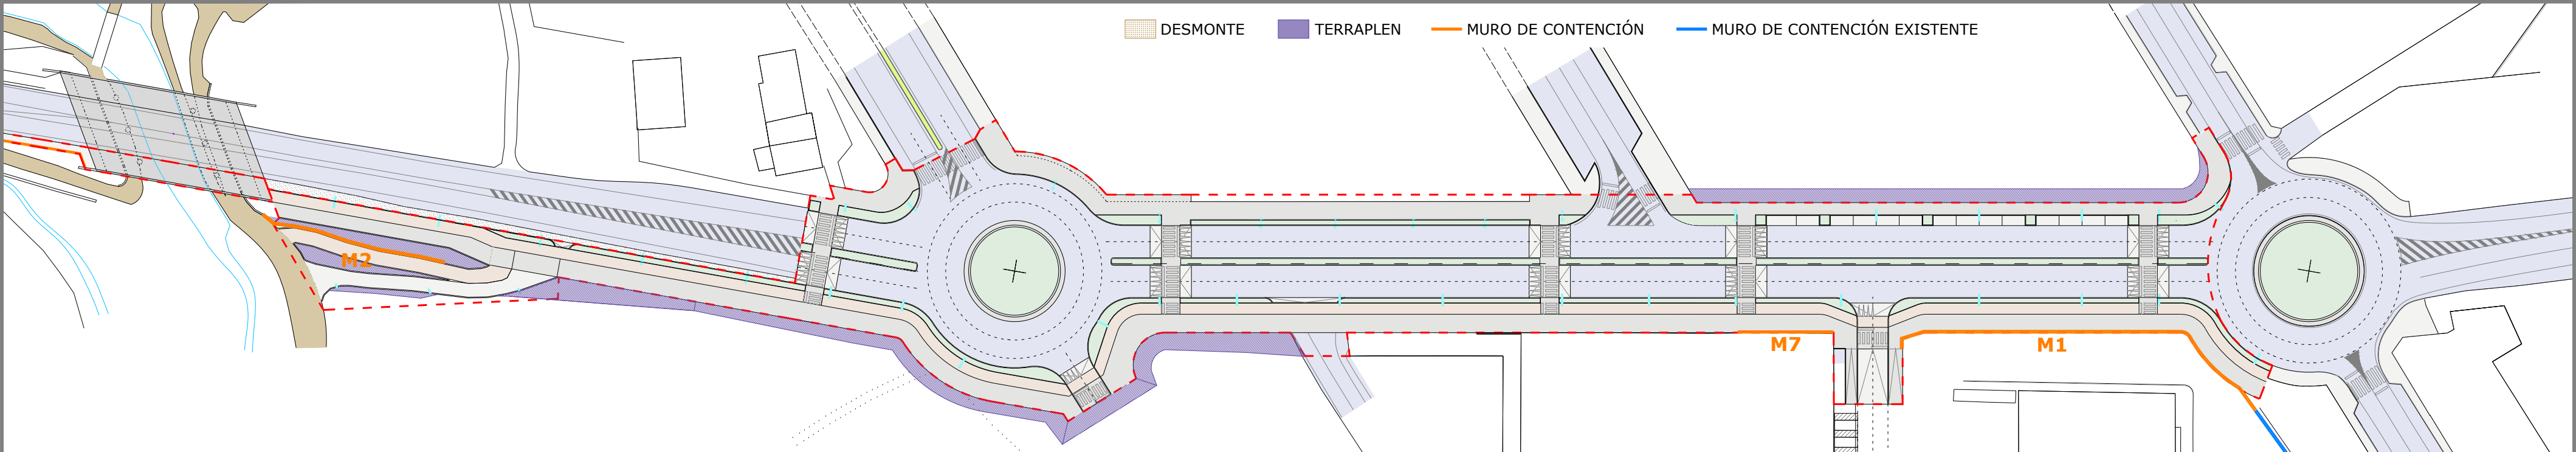

ALZADO ESTE

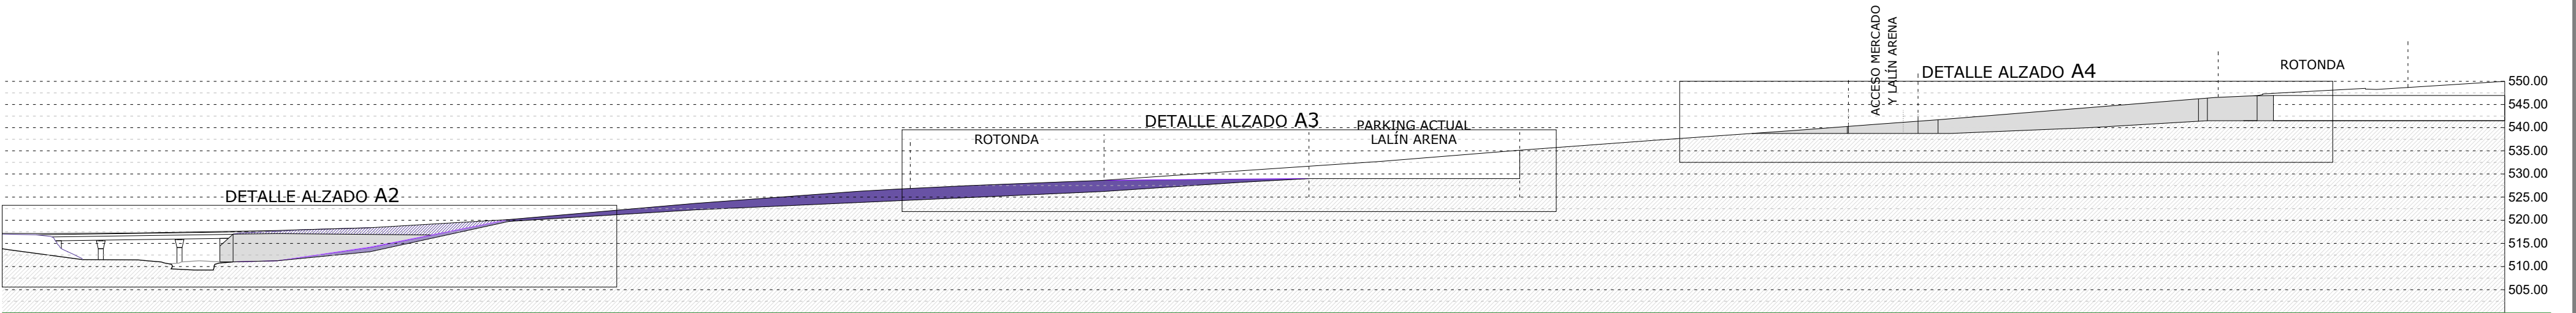

ALZADO OESTE

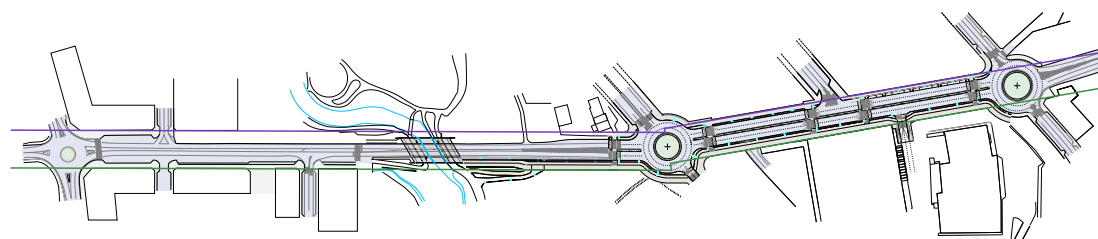

Promotor: Excelentísimo Concello de Lalín
Avda. Xosé Cuíña, Lalín CP 36500
Concello de Lalín, Pontevedra

PROYECTO DE URBANIZACIÓN PARCIAL DA AVENIDA XOSÉ CUIÑA - TRAMO DONRAMIRO-REGUEIRIÑO


Estado Projectado Ámbito de Actuación_Alzados Este y Oeste

16-10-2019

E: 1/1500

Plano: U84

Nº Plano: 84 /123

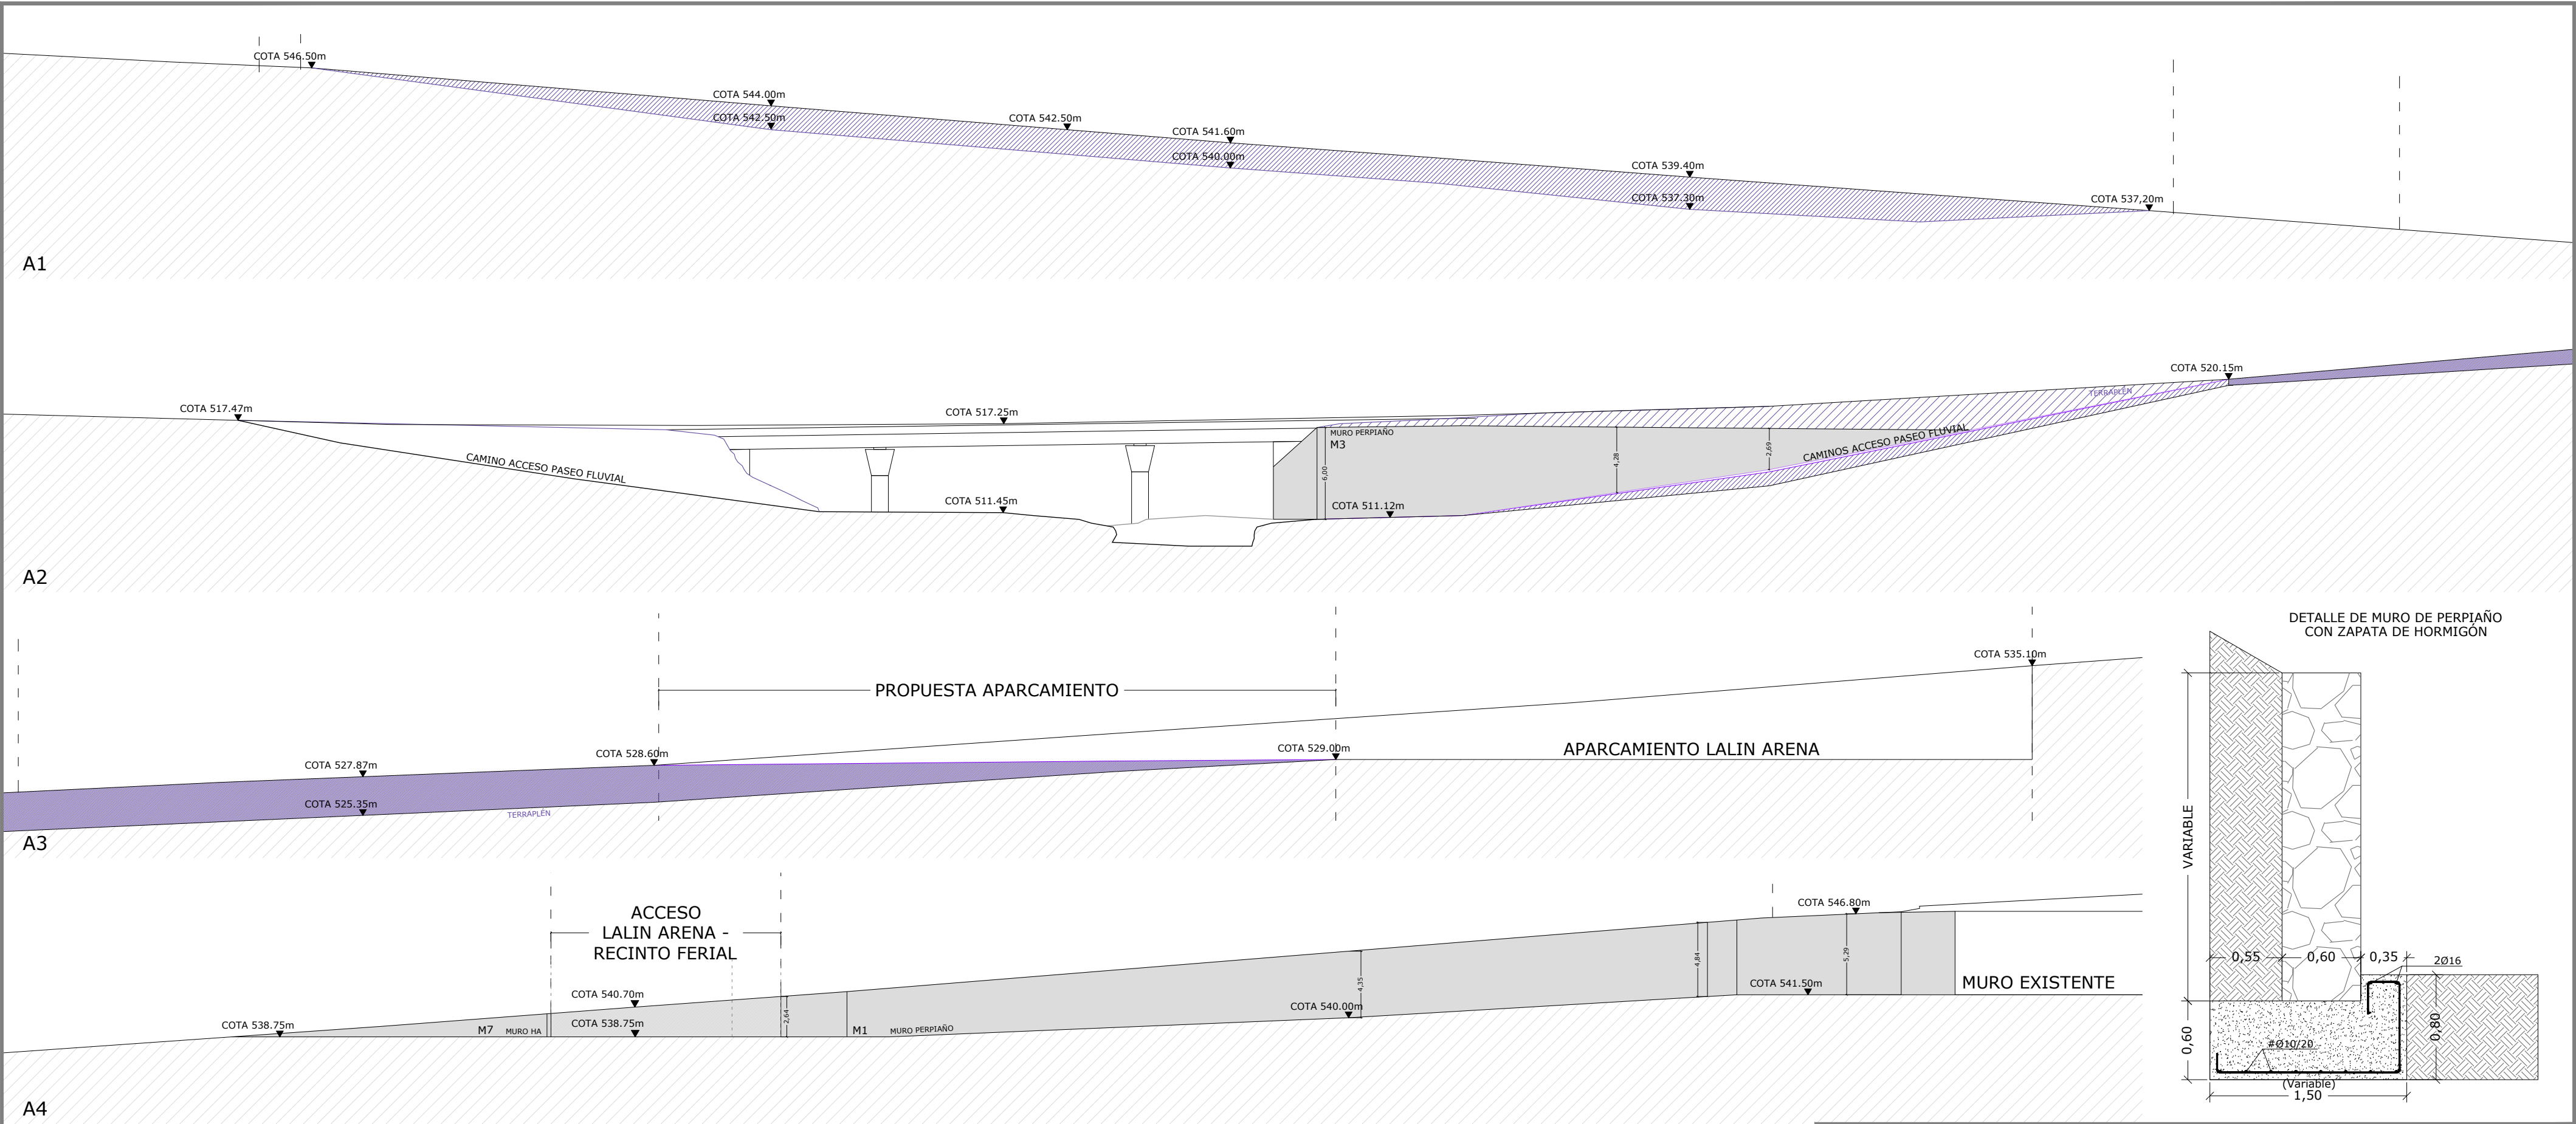

NORTE



Una manera de hacer Europa
Fondo Europeo de Desarrollo Regional (FEDER)



Promotor: Excelentísimo Concello de Lalín
Avda. Xosé Cuíña, Lalín CP 36500
Concello de Lalín, Pontevedra

PROYECTO DE URBANIZACIÓN PARCIAL DA AVENIDA XOSÉ CUIÑA - TRAMO DONRAMIRO-REGUEIRIÑO


Estado Projectado Ámbito de Actuación_Detalles Alzados Este y Oeste

16-10-2019


E: 1/300

Plano: U85


Nº Plano: 85/123

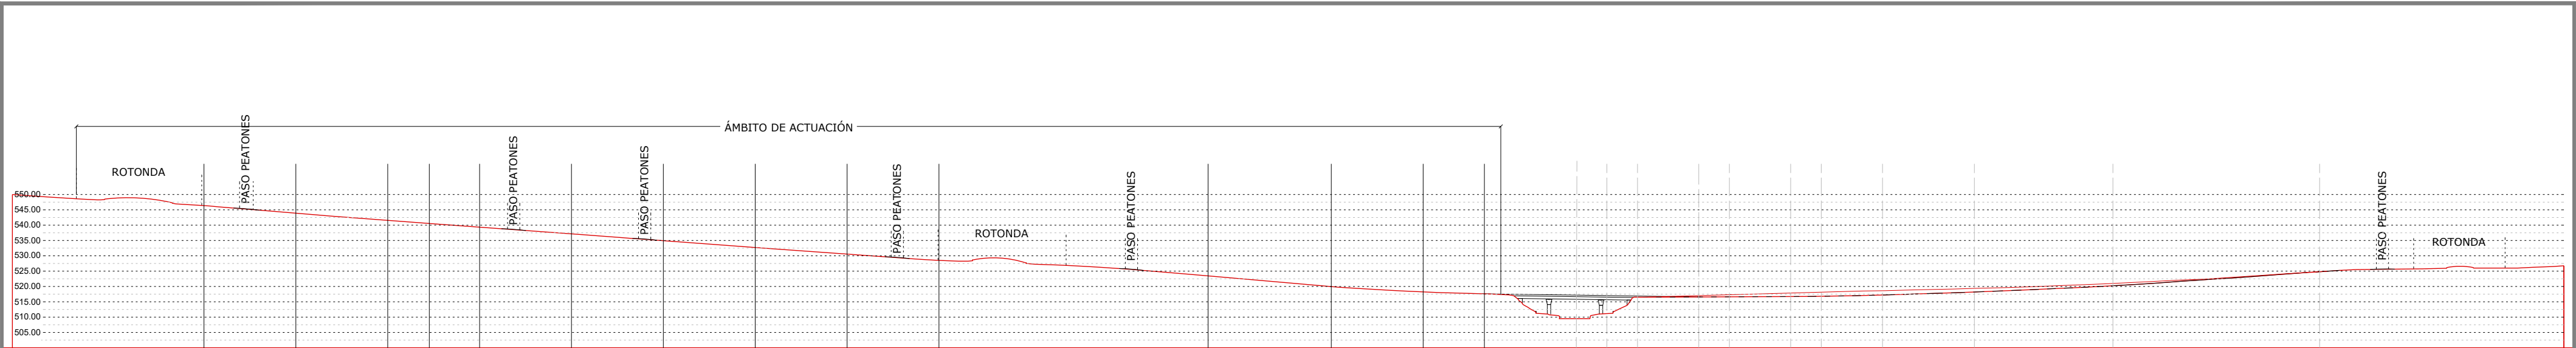


SECCIÓN LONGITUDINAL EJE PROYECTADO

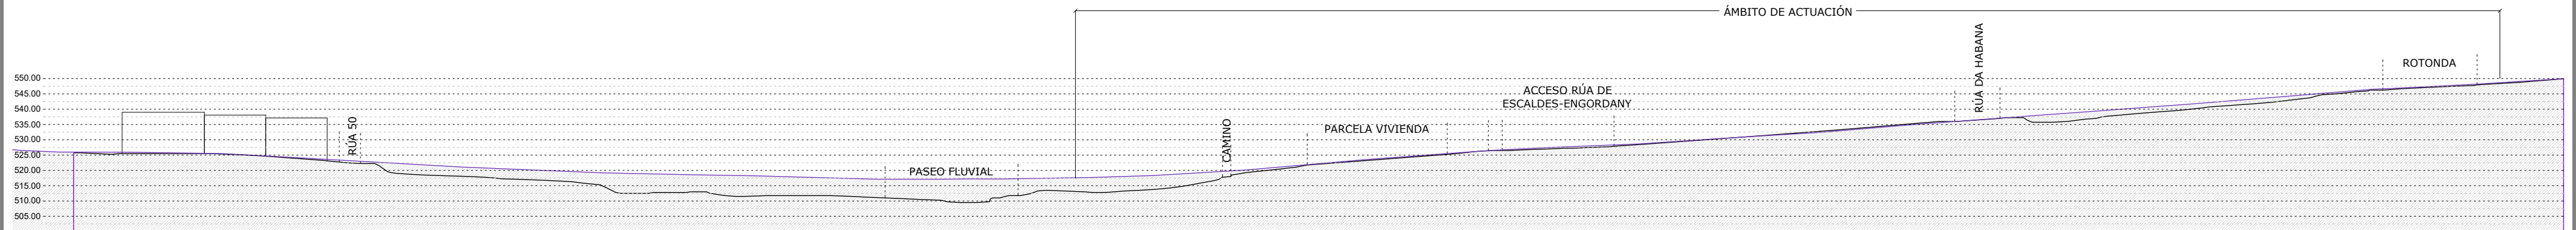

SECCIÓN LONGITUDINAL A PROYECTO POR ACERA OESTE

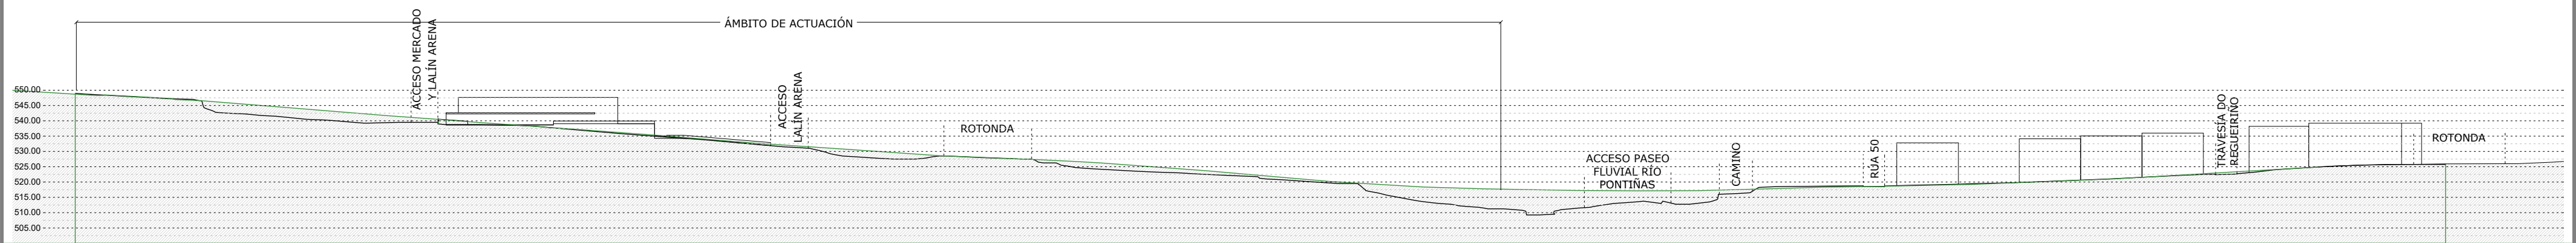

SECCIÓN LONGITUDINAL B PROYECTO POR ACERA ESTE

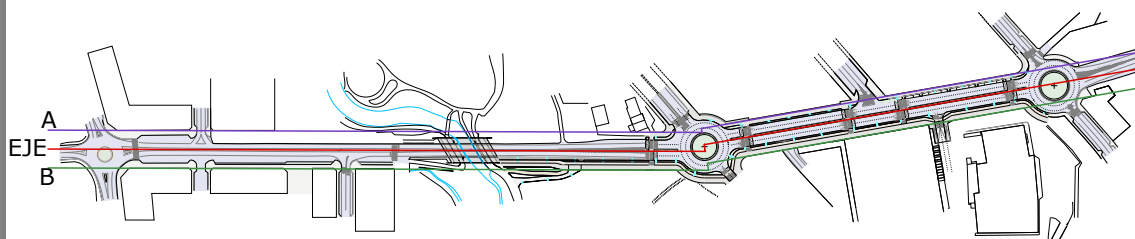

Una maneira de facer Europa
Fondo Europeo de Desenvolvemento Regional (FEDER)



arco
consultora técnica y proyectos s.l.p.
Rúa Cabada nº 16, baixo 4 - 36500 Lalín (Pontevedra)
Tlf: 986/783903 / e-mail: arco@arcoarquitectura.com



Promotor: Excelentísimo Concello de Lalín
Avda. Xosé Cuiña, Lalín CP 36500
Concello de Lalín, Pontevedra

PROYECTO DE URBANIZACIÓN PARCIAL DA AVENIDA XOSÉ CUIÑA - TRAMO DONRAMIRO-REGUEIRIÑO


Estado Projectado Ámbito de Actuación Secciones longitudinales

16-10-2019

E: 1/1500

Plano: U86


Nº Plano: 86/123

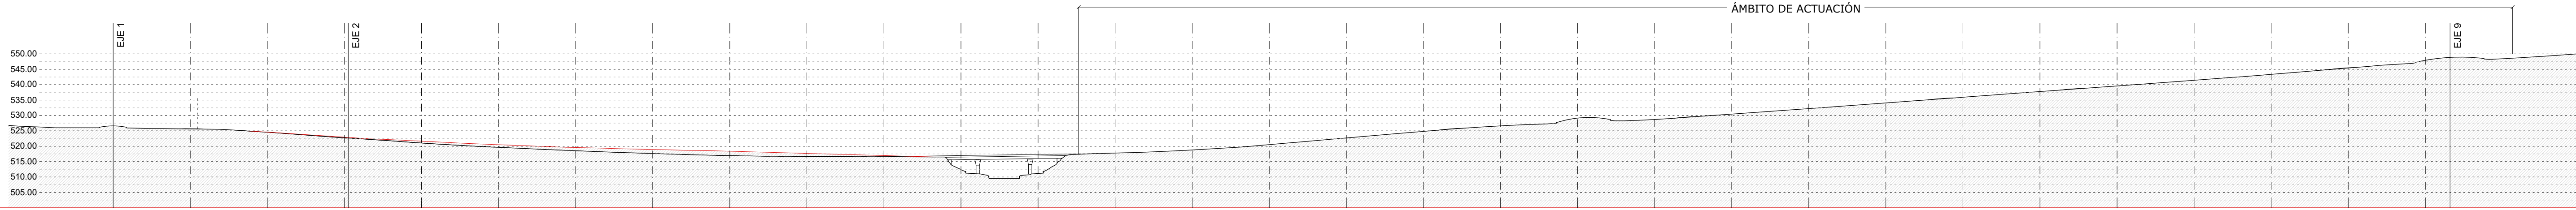

SECCIÓN LONGITUDINAL EJE PROYECTADO

Distancia m	Cota Proyecto	Cota Actual	Diferencia
0.00	525.97	525.97	0.00
25.00	525.60	525.60	0.00
50.00	524.55	524.55	-0.04
75.00	522.72	522.95	-0.23
100.00	521.03	521.65	-0.61
125.00	519.63	520.50	-0.87
150.00	518.54	519.58	-1.05
175.00	517.64	518.96	-1.32
200.00	516.95	518.38	-1.43
225.00	516.69	517.68	-0.98
250.00	516.57	516.97	-0.40
275.00	516.97	516.97	0.00
300.00	517.33	517.33	0.00
325.00	517.78	517.78	0.00
350.00	518.78	518.78	0.00
375.00	520.52	520.52	0.00
400.00	522.70	522.70	0.00
425.00	524.82	524.82	0.00
450.00	526.60	526.60	0.00
475.00	527.77	527.77	0.00
500.00	528.70	528.70	0.00
525.00	530.44	530.44	0.00
550.00	532.22	532.22	0.00
575.00	534.07	534.07	0.00
600.00	535.92	535.92	0.00
625.00	537.77	537.77	0.00
650.00	539.68	539.68	0.00
675.00	541.44	541.44	0.00
700.00	543.35	543.35	0.00
725.00	545.51	545.51	0.00
750.00	547.14	547.14	0.00


EJE PROYECTADO SECCIÓN EJE ACTUAL

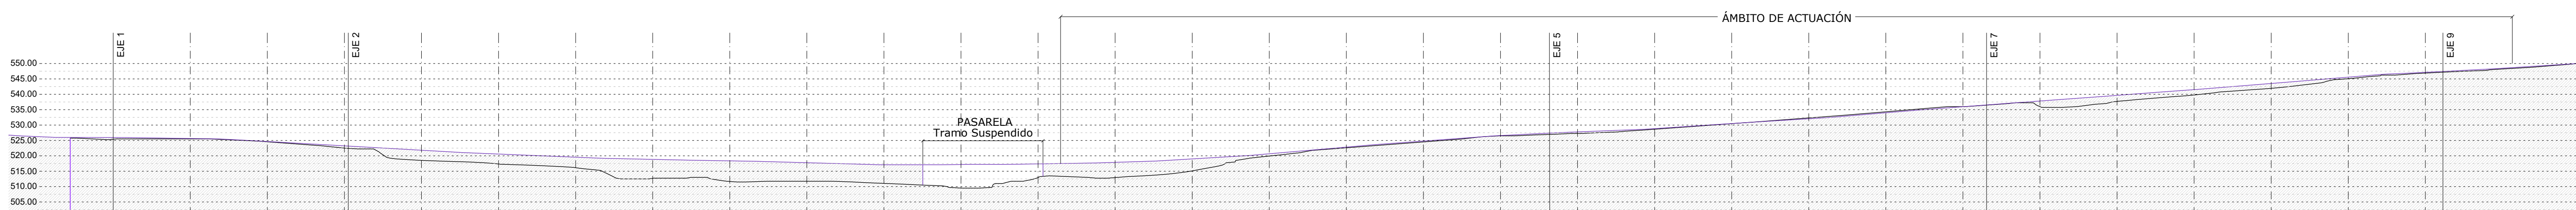

SECCIÓN LONGITUDINAL A DE PROYECTO POR ACERA ESTE

Distancia m	Cota Proyecto	Cota Actual	Diferencia
0.00	525.39	525.95	-0.56
25.00	525.63	525.63	-0.13
50.00	524.66	524.66	-0.11
75.00	522.24	523.24	-0.74
100.00	518.50	521.62	-3.32
125.00	517.34	520.58	-3.24
150.00	516.15	519.55	-3.40
175.00	512.68	518.85	-6.17
200.00	511.67	518.37	-6.70
225.00	511.75	517.76	-6.01
250.00	511.04	517.10	-6.06
275.00	509.52	517.17	-7.65
300.00	512.95	517.38	-4.43
325.00	512.93	517.89	-4.96
350.00	515.11	519.01	-3.90
375.00	519.93	520.67	-0.74
400.00	522.80	522.84	-0.24
425.00	524.52	524.80	-0.28
450.00	526.50	526.59	-0.09
475.00	527.25	527.77	-0.52
500.00	528.64	528.85	-0.21
525.00	530.46	530.50	-0.04
550.00	532.33	532.04	0.29
575.00	534.32	533.98	0.34
600.00	536.00	535.96	0.04
625.00	537.91	537.83	-1.85
650.00	539.75	539.68	-1.96
675.00	541.45	541.52	-1.76
700.00	543.37	543.32	-1.58
725.00	545.32	545.51	-0.51
750.00	547.31	547.14	-0.25

ACERA PROYECTADA SECCIÓN ACTUAL

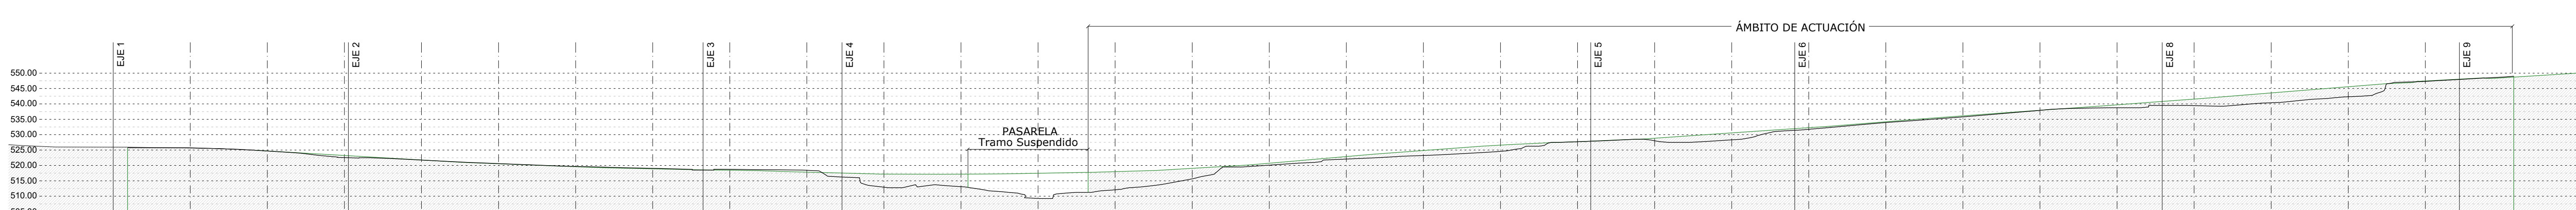


SECCIÓN LONGITUDINAL B DE PROYECTO POR ACERA OESTE


Distancia m	Cota Proyecto	Cota Actual	Diferencia
0.00	525.95	525.95	0.00
25.00	525.63	525.63	0.10
50.00	524.68	524.70	-0.02
75.00	522.55	523.24	-0.69
100.00	521.74	521.78	-0.04
125.00	520.60	520.54	0.06
150.00	519.68	519.58	0.10
175.00	519.06	518.89	0.17
200.00	518.73	518.44	0.29
225.00	518.43	517.83	0.60
250.00	512.93	517.19	-4.26
275.00	513.09	517.17	-4.08
300.00	509.30	517.46	-8.16
325.00	512.08	517.88	-5.80
350.00	515.64	519.06	-3.42
375.00	520.09	520.72	-0.63
400.00	522.07	522.89	-0.82
425.00	523.22	524.85	-1.63
450.00	524.57	526.60	-2.03
475.00	527.71	527.71	0.00
500.00	528.00	528.85	-0.85
525.00	528.31	530.58	-2.27
550.00	531.74	532.26	-0.52
575.00	533.93	534.18	-0.25
600.00	535.77	535.11	-0.34
625.00	537.91	537.83	-0.02
650.00	539.75	539.70	-0.05
675.00	541.45	541.55	-2.11
700.00	543.37	543.37	-3.20
725.00	545.32	545.51	-3.25
750.00	547.31	547.45	-0.14

ACERA PROYECTADA SECCIÓN ACTUAL


SECCIÓN LONGITUDINAL B PROYECTO

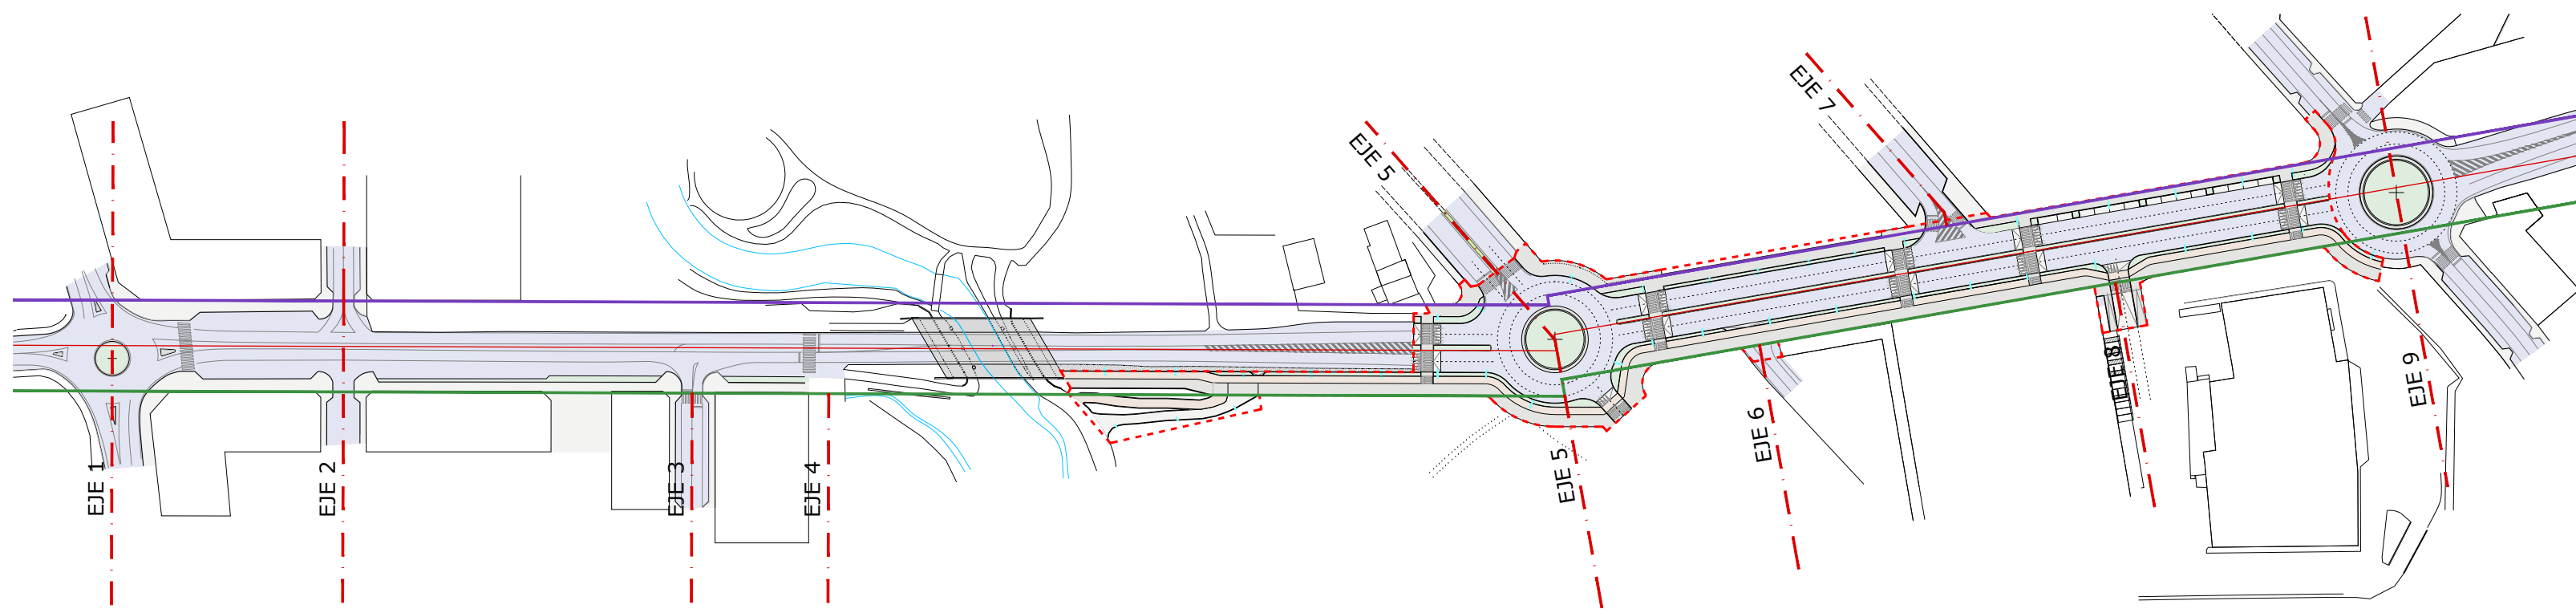


S12

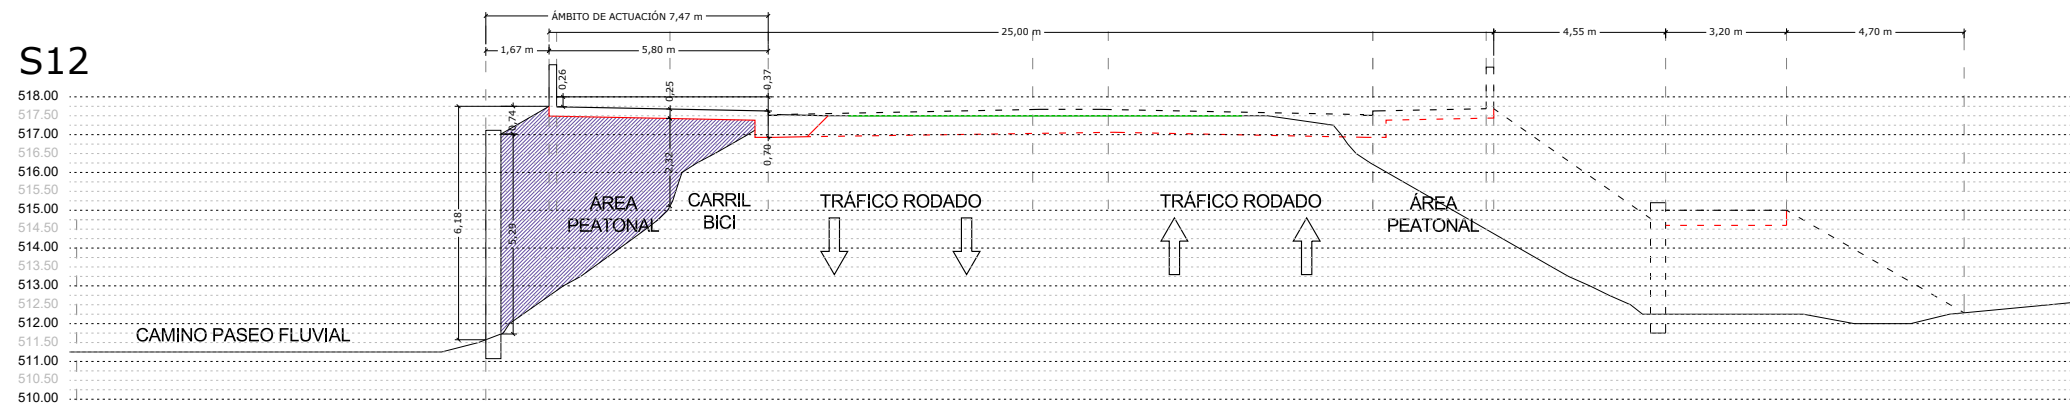



S13

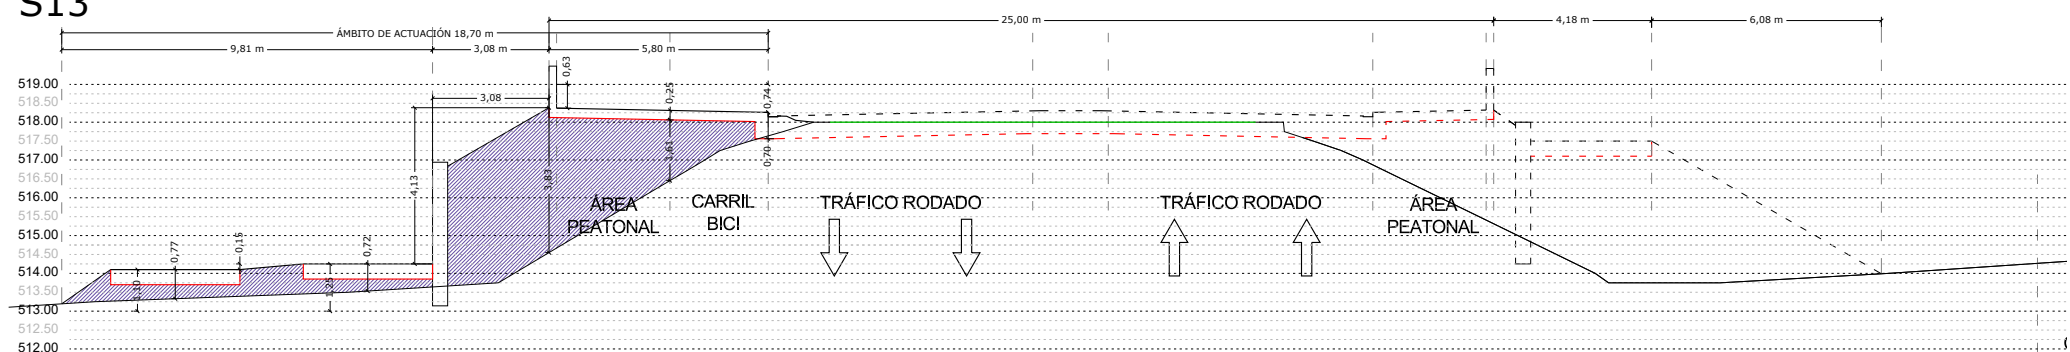

S14

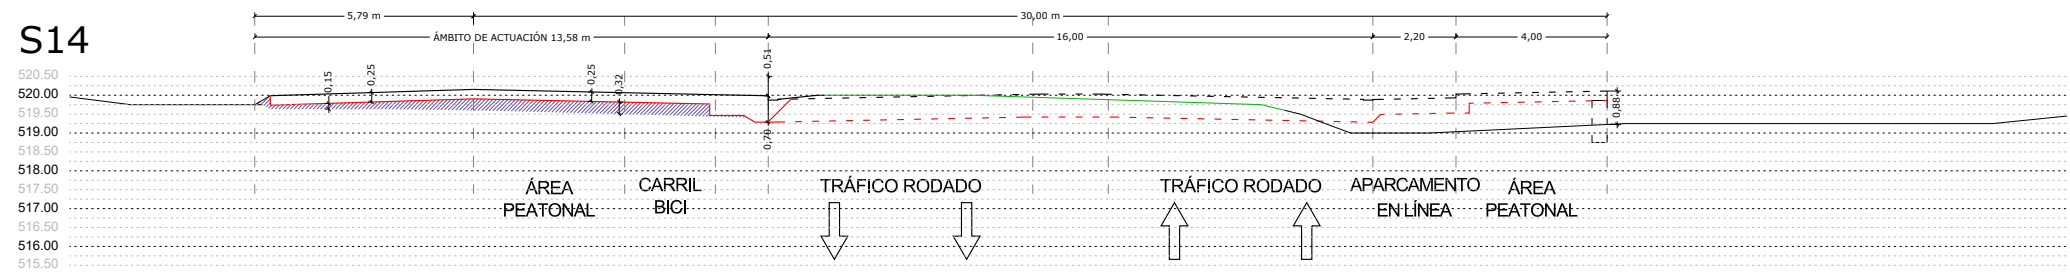


S15

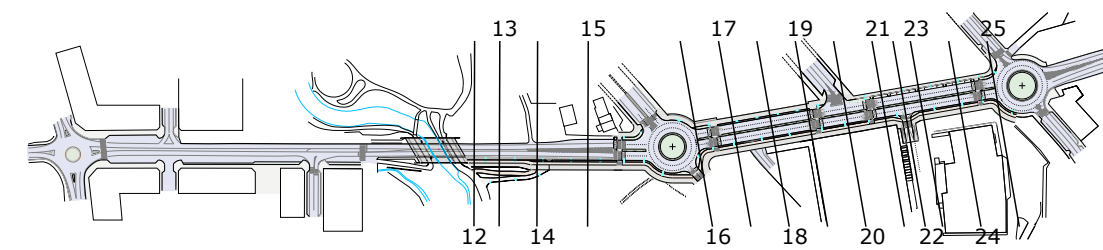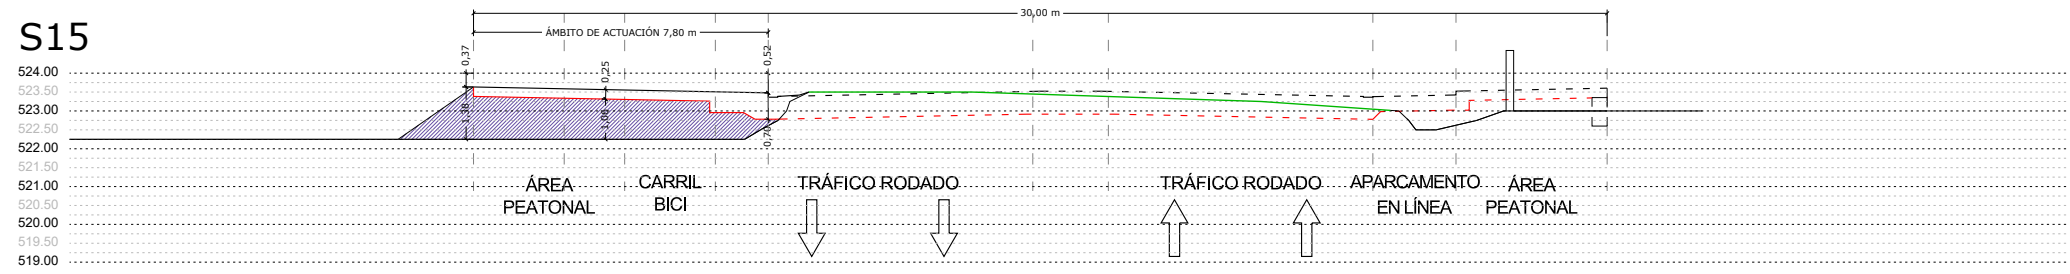


- RASANTE DE VÍA EXISTENTE
- RASANTE DE VÍA PROYECTADA
- LÍNEA DE EXCAVACIÓN PROYECTADA
- LÍNEA DE CONSTRUCCIÓN DE VÍA
- RELLENO Y TERRAPLÉN


S16

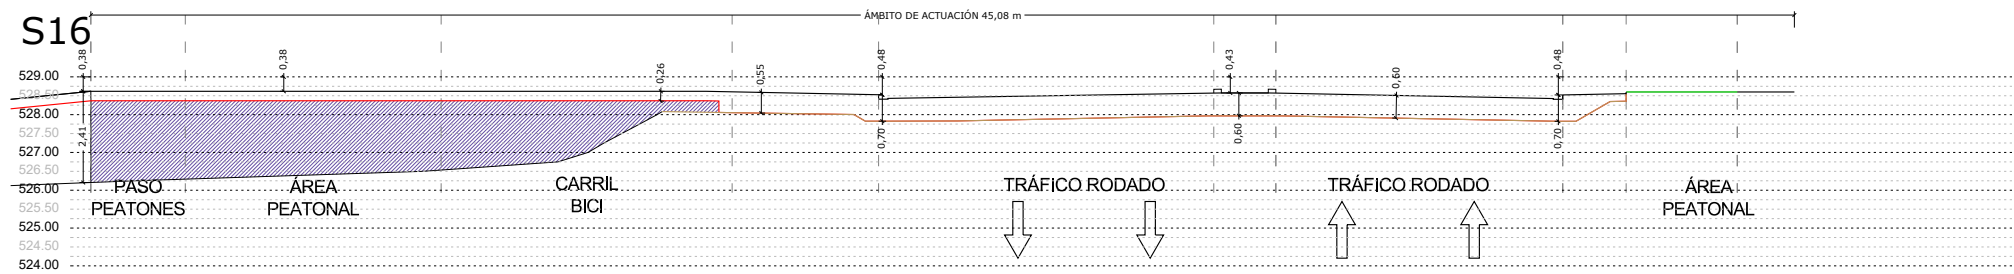


S17

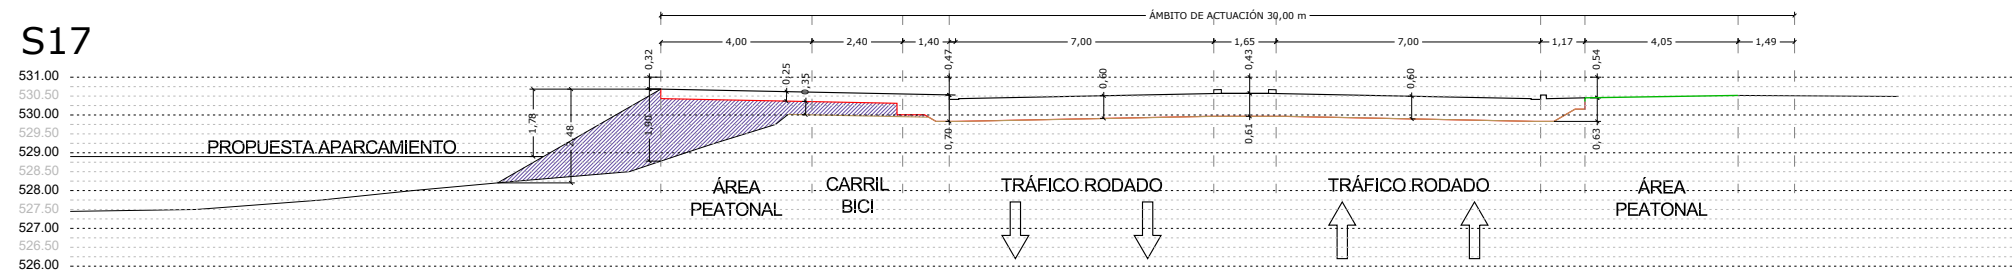

S18

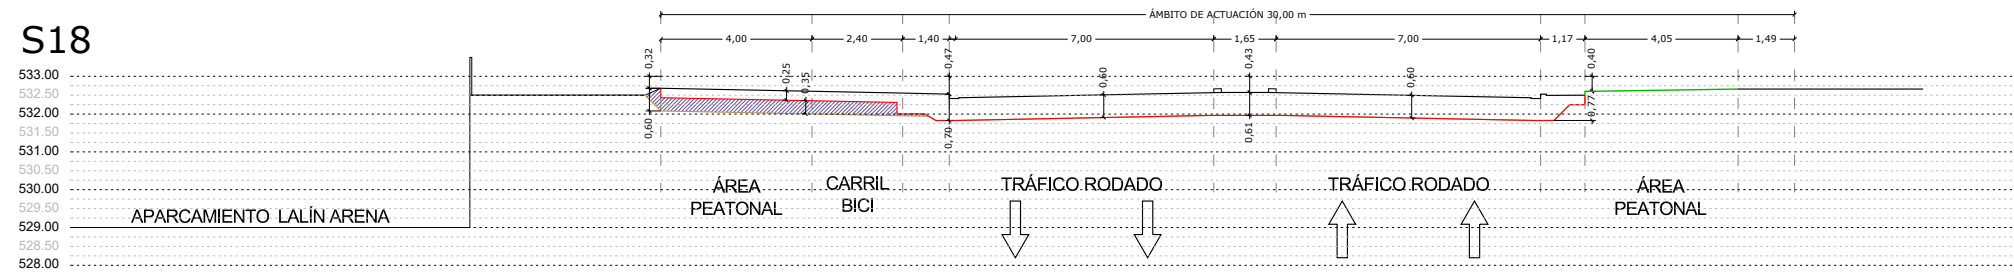

S19

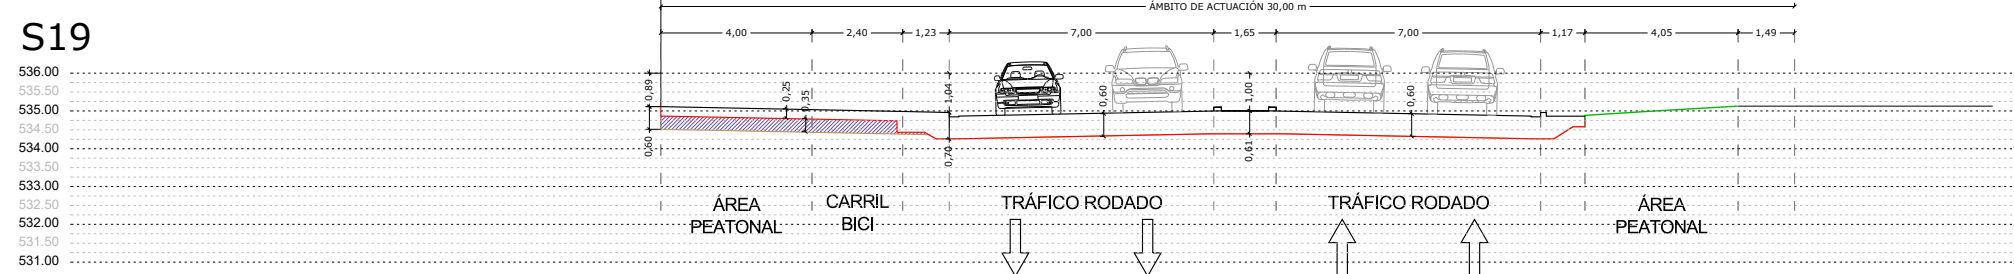

Promotor: Excelentísimo Concello de Lalín
Avda. Xosé Cuíña, Lalín CP 36500
Concello de Lalín, Pontevedra

PROYECTO DE URBANIZACIÓN PARCIAL DA AVENIDA XOSÉ CUÍÑA - TRAMO DONRAMIRO-REGUEIRIÑO

Estado Projectado Ámbito de Actuación_Secciones transversales


16-10-2019

E: 1/200


Plano: U88

Nº Plano: 88/123


S20

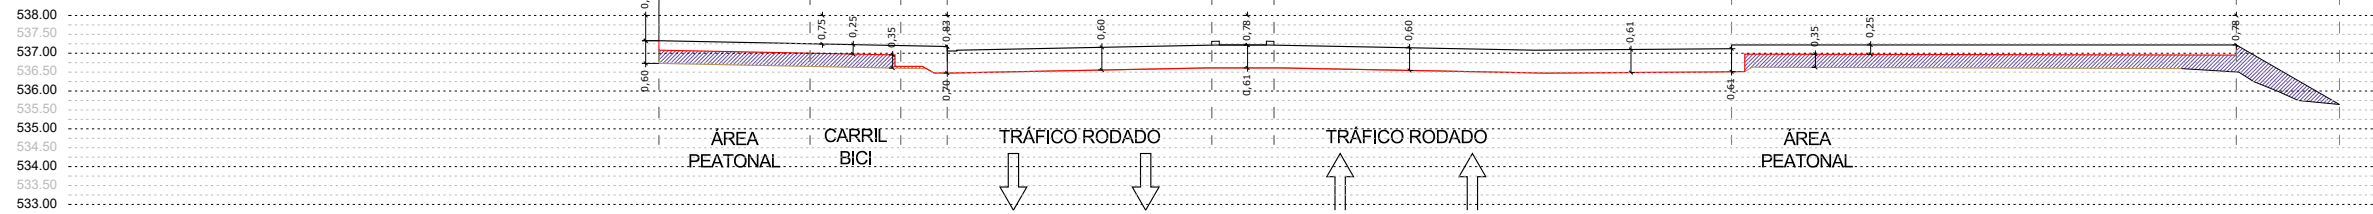


S21

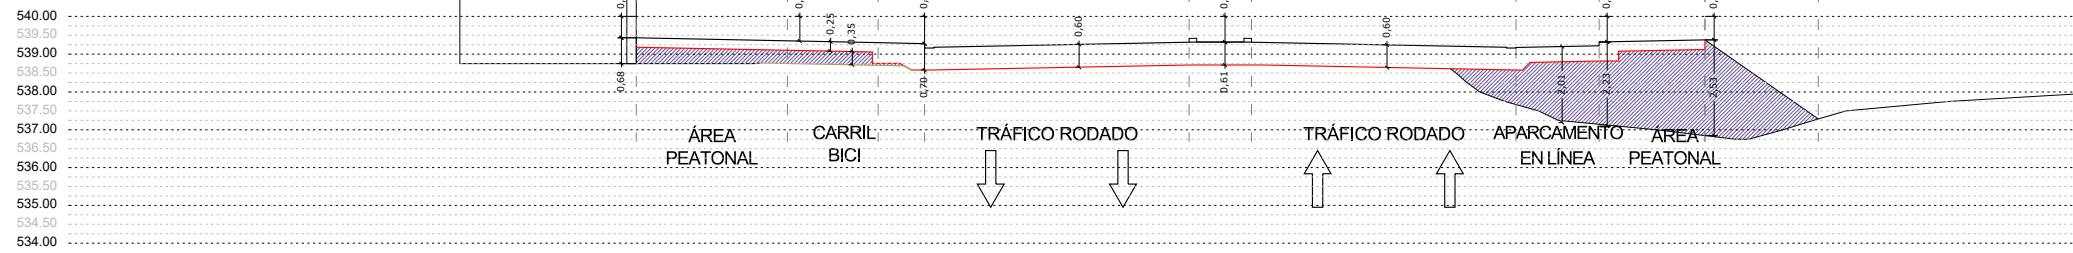


S22

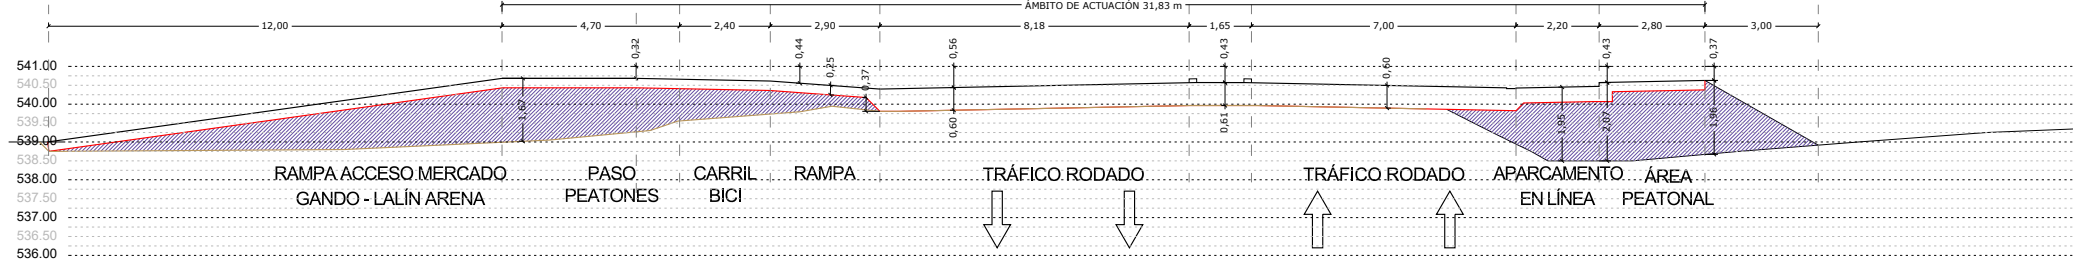



S23

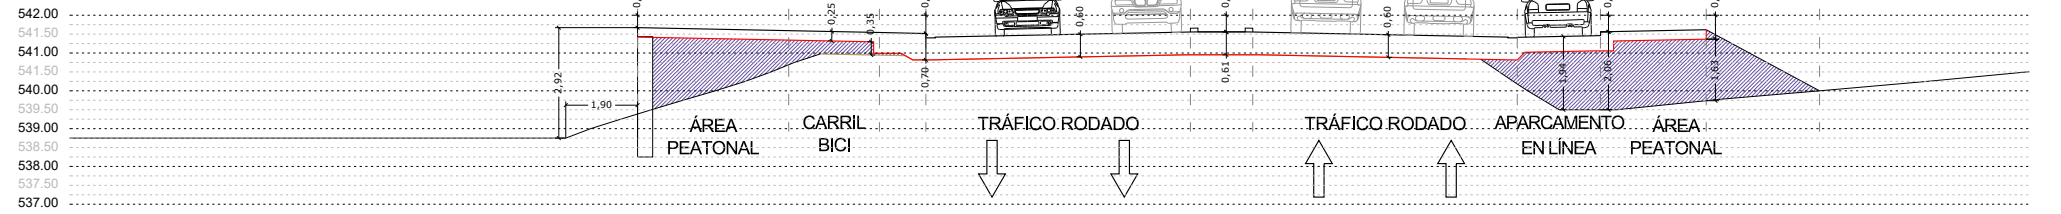

S24

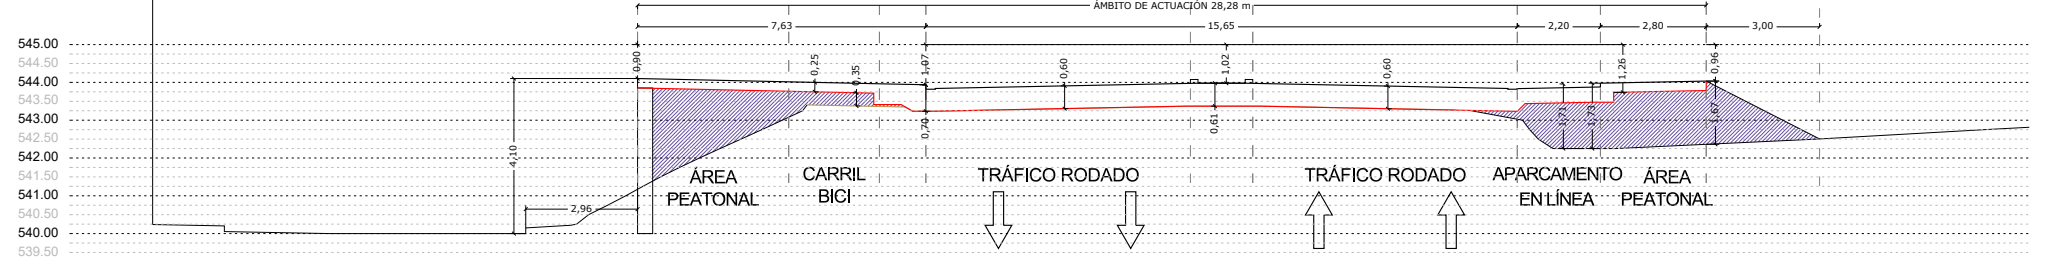

S25

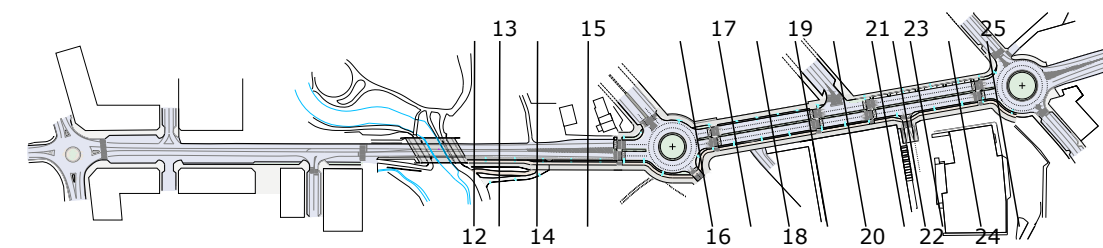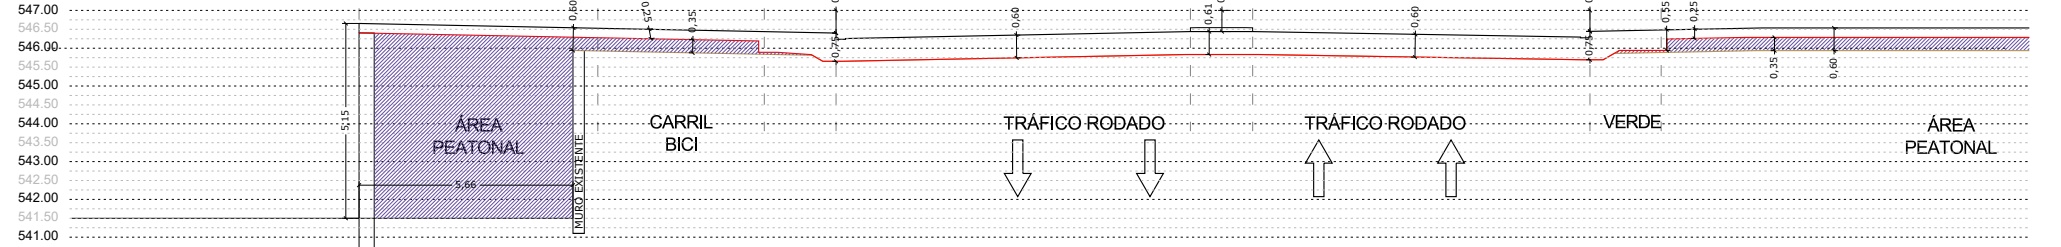

- RASANTE DE VÍA EXISTENTE
- RASANTE DE VÍA PROYECTADA
- LÍNEA DE EXCAVACIÓN PROYECTADA
- LÍNEA DE CONSTRUCCIÓN DE VÍA
- RELLENO Y TERRAPLÉN



Promotor: Excelentísimo Concello de Lalín
Avda. Xosé Cuíña, Lalín CP 36500
Concello de Lalín, Pontevedra

PROYECTO DE URBANIZACIÓN PARCIAL DA AVENIDA XOSÉ CUIÑA - TRAMO DONRAMIRO-REGUEIRIÑO



Estado Projectado Ámbito de Actuación_Secciones transversales

16-10-2019

E: 1/200

Plano: U89

Nº Plano: 89/123

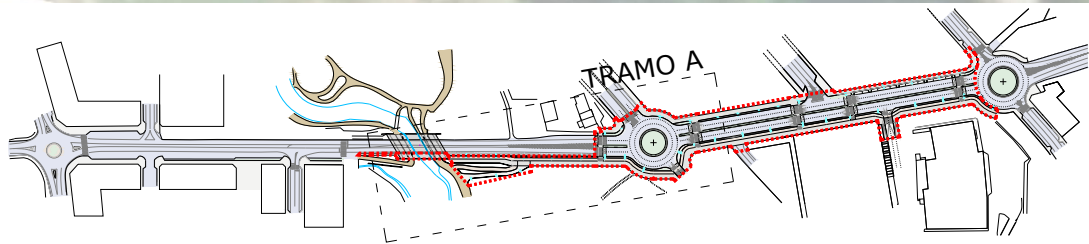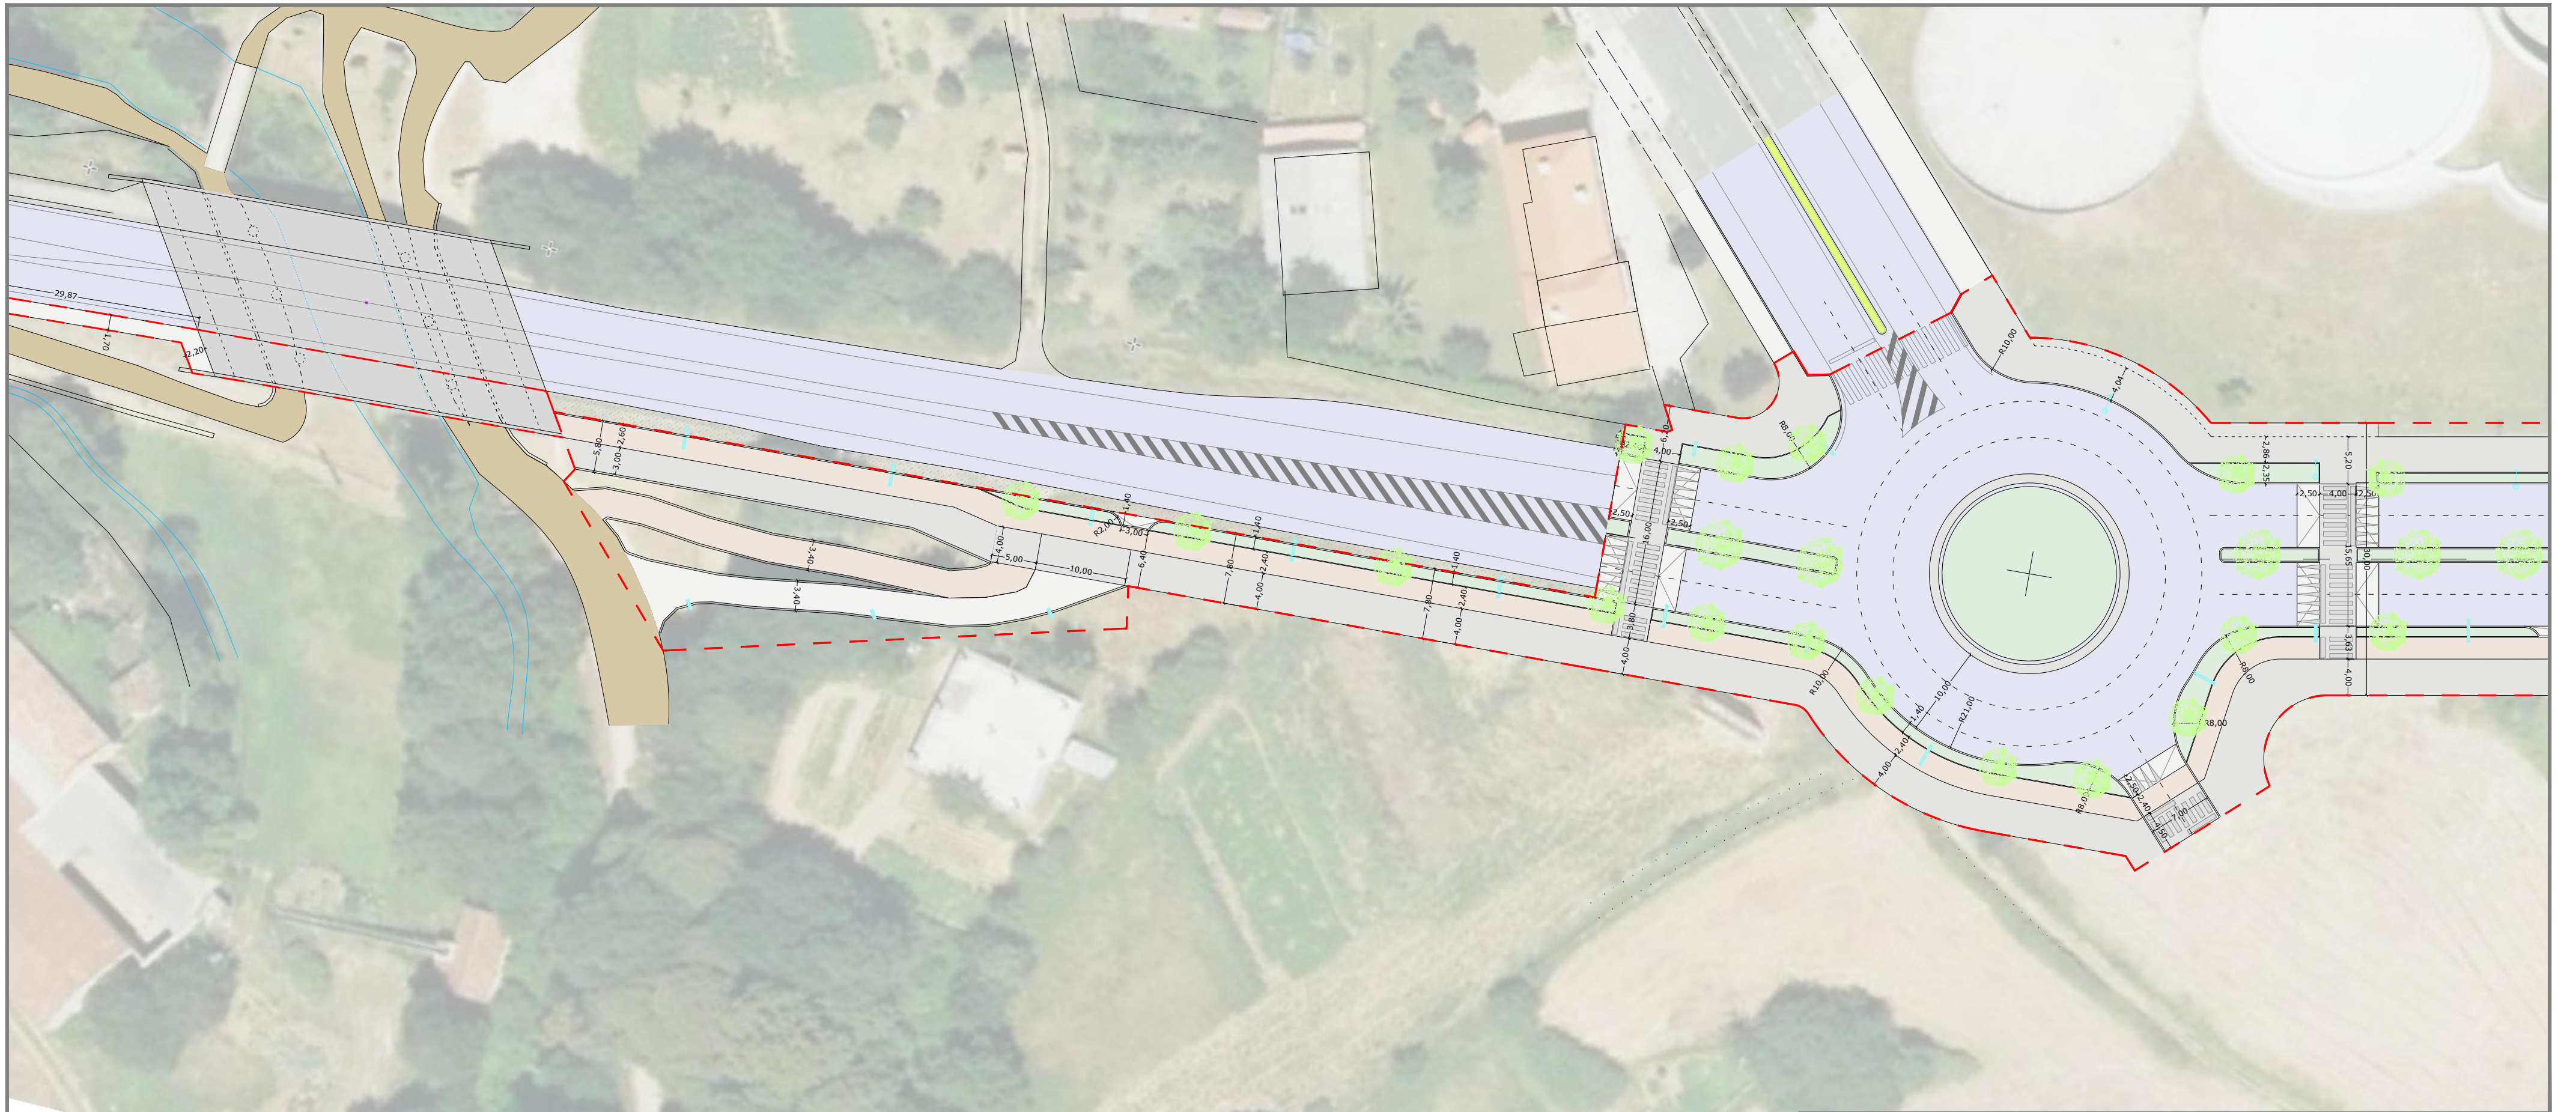

NORTE



Una maneira de facer Europa
Fondo Europeo
de Desenvolvemento Regional (FEDER)



Promotor: Excelentísimo Concello de Lalín
Avda. Xosé Cuíña, Lalín CP 36500
Concello de Lalín, Pontevedra

PROXECTO DE URBANIZACIÓN PARCIAL DA AVENIDA XOSÉ CUÍÑA - TRAMO DONRAMIRO-REGUEIRIÑO

Estado Projectado Ámbito de Actuación_Planta Tramo A

16-10-2019

E: 1/500

Plano: U90

Nº Plano: 90/123