


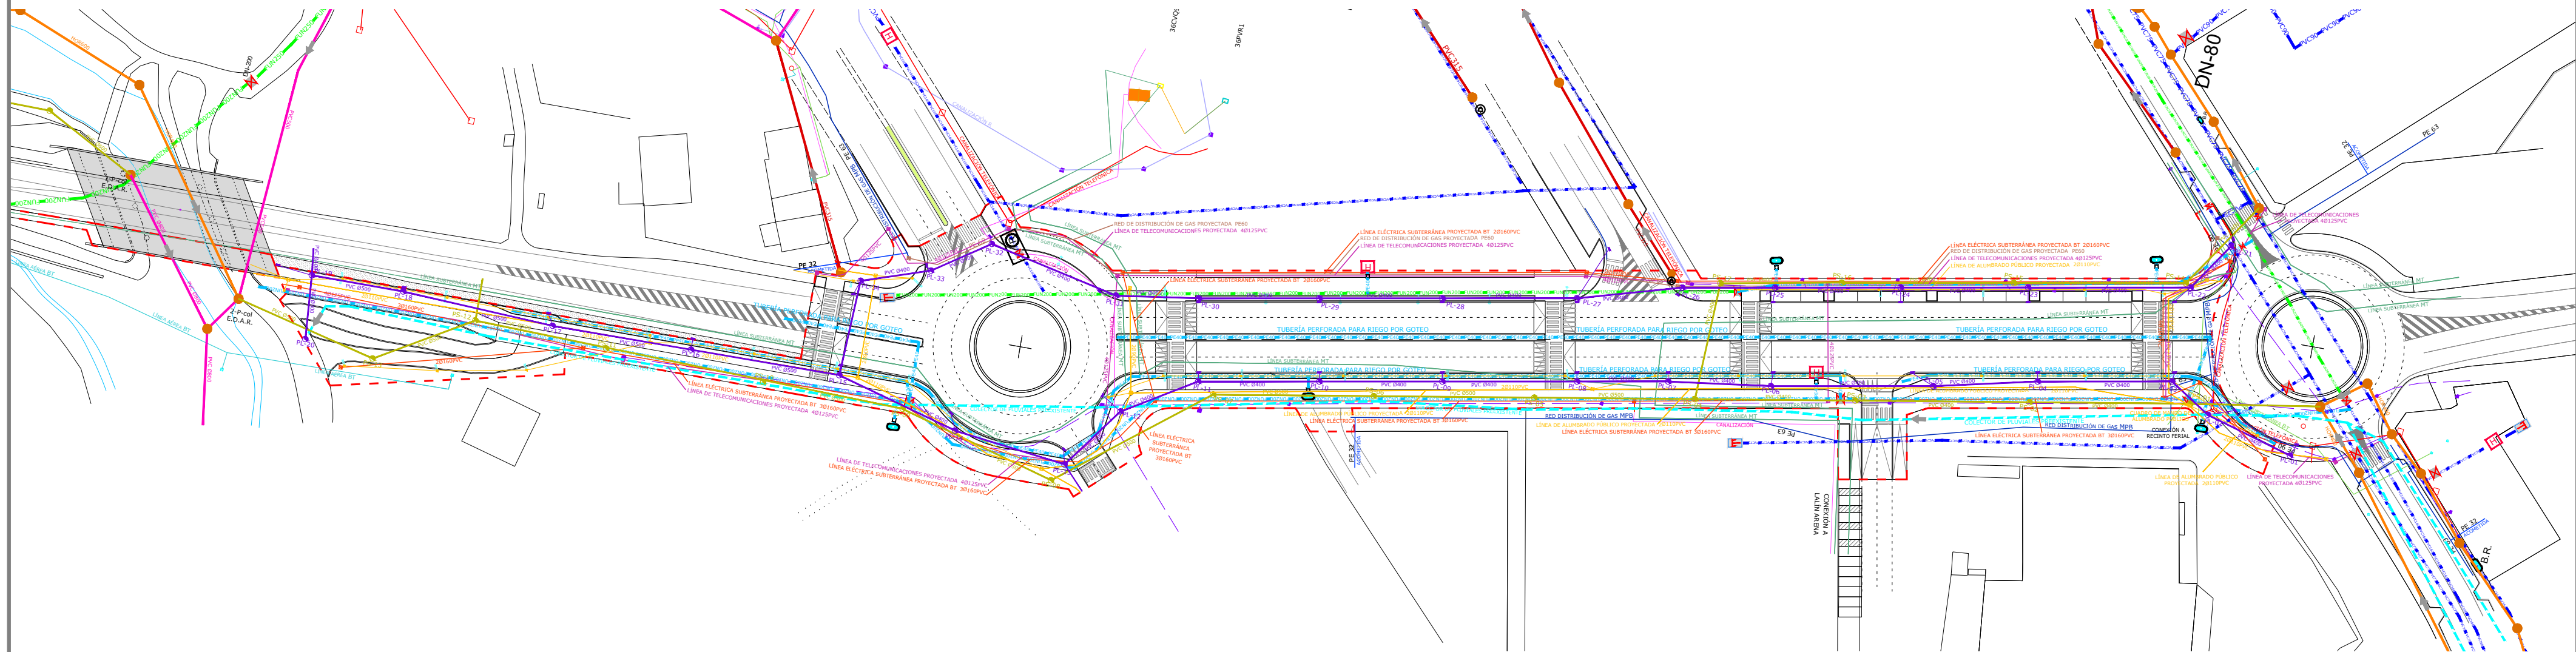

LEYENDA RED ELÉCTRICA:

- Línea aérea red eléctrica BT
- Línea subterránea red eléctrica BT
- Línea subterránea red eléctrica MT
- Canalización red eléctrica
- Línea subterránea red eléctrica MT particular
- CGP Caja generadora protección
- Centro de transformación
- Línea red eléctrica BT proyectada
- Arqueta 70x70x70

LEYENDA RED DE TELECOMUNICACIONES:

- Canalización Telefónica
- Poste
- Arqueta existente
- Cámara de registro
- Línea existente red R
- Línea prevista red R
- Arqueta existente de red R
- Salida lateral
- Línea de telecomunicaciones proyectada
- Arqueta 70x70x70

LEYENDA RED DE GAS:

- Red distribución de gas MPB
- Acometida de gas PE-32
- Red distribución proyectada de gas PE-60

LEYENDA RED ABASTECIMIENTO AGUA:

- Red distribución en PE por gravedad
- Red distribución en PVC por gravedad
- Red distribución en Fundición por gravedad
- Tapón final
- Válvula de compuerta con cierre elástico
- Hidrante columna seca
- Válvula reductora de presión
- Contador
- Boca de riego ENTRADA brida DN40 PN16 & Rosca H. 1 1/2" SALIDA racor "Barcelona" 45 mm. s/UNE23400
- Red distribución proyectada en PE por gravedad PE-63
- Red distribución proyectada en PE por gravedad PE-40
- Red distribución proyectada en FUN por gravedad FUN-200

LEYENDA RED SANEAMIENTO:

- Red de saneamiento - Tubería HM
- Red de saneamiento - Tubería PVC
- Red de saneamiento - Tubería PVC
- Pozo de registro
- Colector de pluviales - Tubería HM
- Red Saneamiento Residuales proyectada
- Red Saneamiento Pluviales proyectada
- Pozo de registro Pluviales proyectada
- Imbornal Pluviales proyectada

LEYENDA RED ALUMBRADO PÚBLICO PROYECTADO:

- Luminaria existente (báculo)
- Báculo 2 brazos 8m y 5m
- Báculo 1 brazo 8m
- Báculo 1 brazo 5m
- Arqueta ciega 40x40x60
- Arqueta 40x40x60
- Arqueta 70x70x70
- Cuadro alumbrado público
- Línea proyectada de alumbrado público

NORTE



Una manera de hacer Europa



arco
consultoría técnica y proyectos s.l.p.
Rúa Cabada nº 16, bajo 4 - 36500 Lalín (Pontevedra)
Tlf: 986783903 / e-mail: arco@arcoarquitectura.com



Promotor: Excelentísimo Concello de Lalín
Avda. Xosé Cuíña, Lalín CP 36500
Concello de Lalín, Pontevedra

PROYECTO DE URBANIZACIÓN PARCIAL DA AVENIDA XOSÉ CUIÑA - TRAMO DONRAMIRO-REGUEIRIÑO


Estado Proyectado Ámbito de Actuación_Red de servicios urbanísticos

16-10-2019

E: 1/1000

Plano: U102

Nº Plano: 102/123

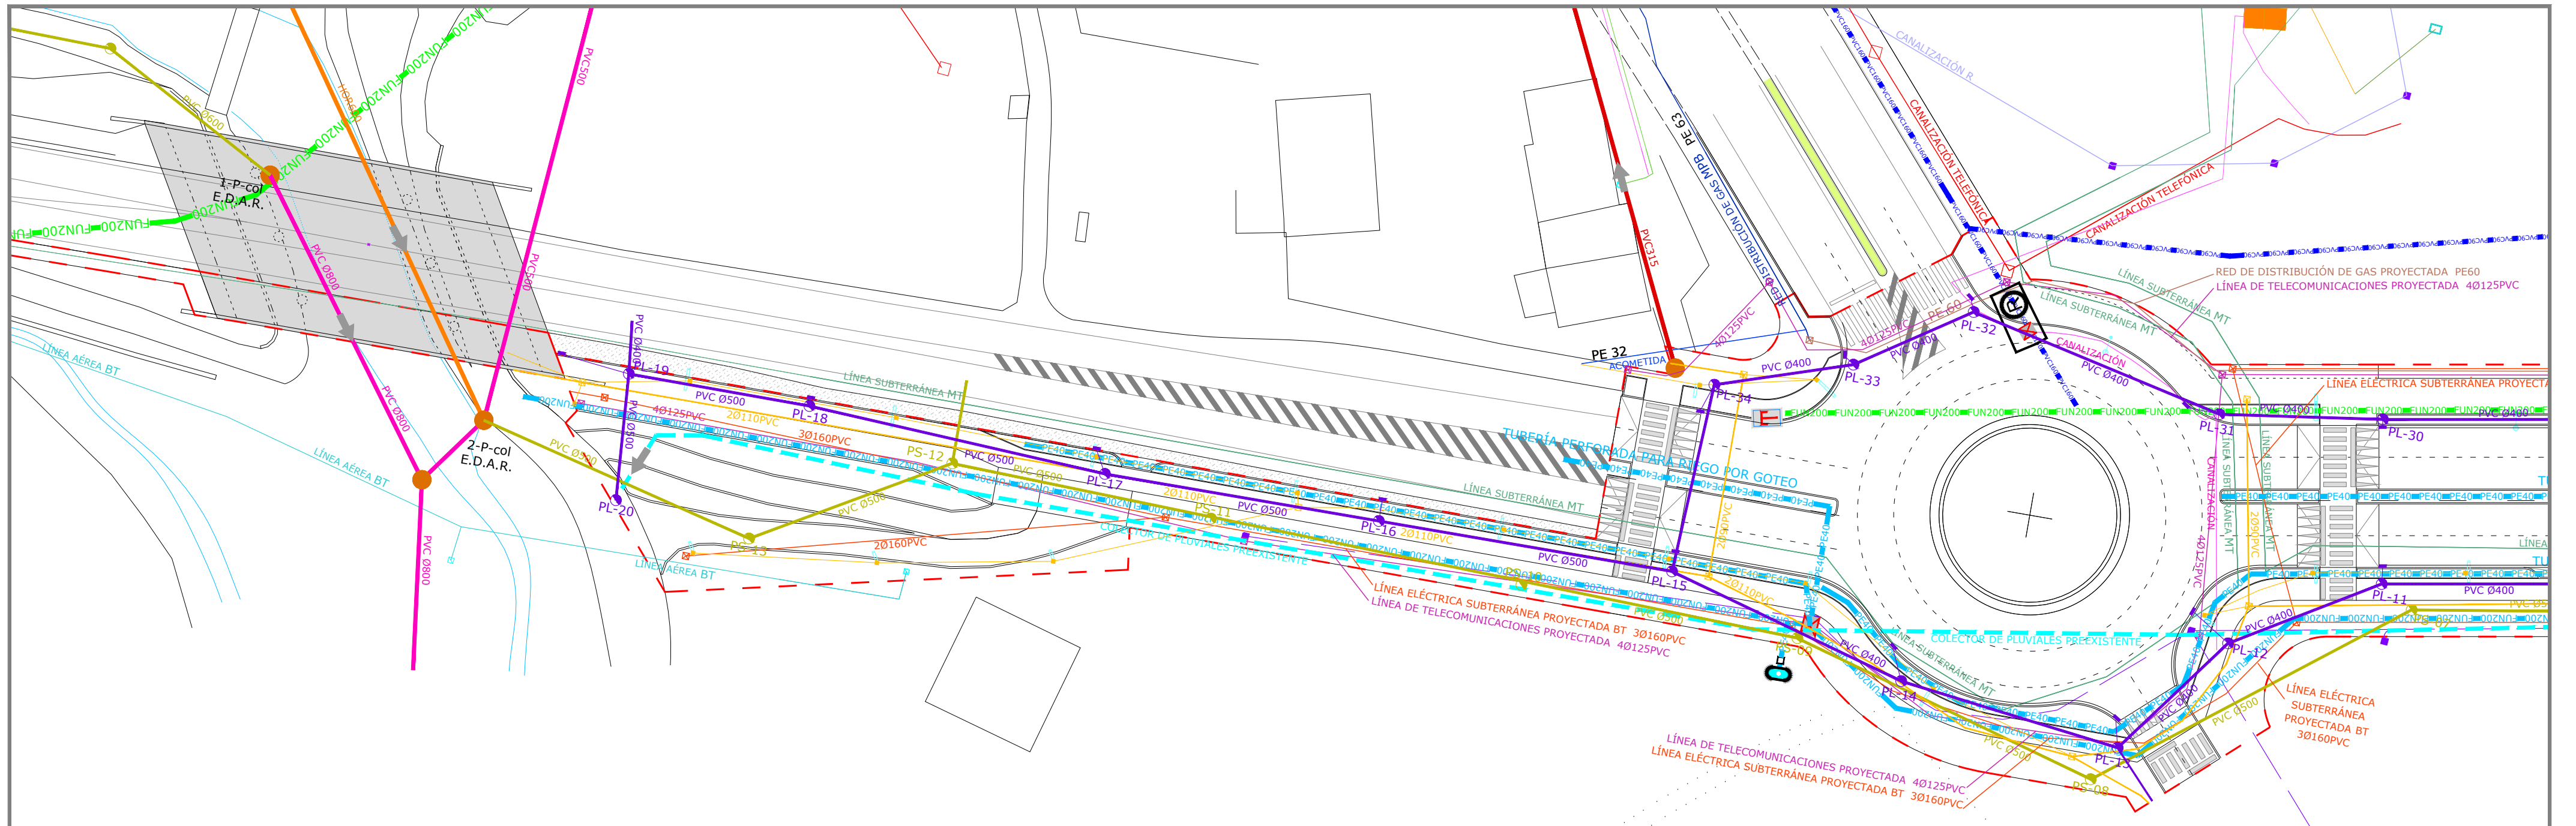

LEYENDA RED ELÉCTRICA:

- Línea aérea red eléctrica BT
- Línea subterránea red eléctrica BT
- Línea subterránea red eléctrica MT
- Canalización red eléctrica
- Línea subterránea red eléctrica MT particular
- CGP Caja generadora protección
- Centro de transformación
- Línea red eléctrica BT proyectada
- Arqueta 70x70x70

LEYENDA RED DE TELECOMUNICACIONES:

- Canalización Telefónica
- Poste
- Arqueta existente
- Cámara de registro
- Línea existente red R
- Línea prevista red R
- Arqueta existente de red R
- Salida lateral
- Línea de telecomunicaciones proyectada
- Arqueta 70x70x70

LEYENDA RED DE GAS:

- Red distribución de gas MPB
- Acometida de gas PE-32
- Red distribución proyectada de gas PE-60

LEYENDA RED ABASTECIMIENTO AGUA:


- Red distribución en PE por gravedad
- Red distribución en PVC por gravedad
- Red distribución en Fundición por gravedad
- Tapón final
- Válvula de compuerta con cierre elástico
- Hidrante columna seca
- Válvula reductora de presión
- Contador
- Boca de riego ENTRADA brida DN40 PN16 & Rosca H. 1 1/2" SALIDA racor "Barcelona" 45 mm. s/UNE23400
- Red distribución proyectada en PE por gravedad PE-63
- Red distribución proyectada en PE por gravedad PE-40
- Red distribución proyectada en FUN por gravedad FUN-200

LEYENDA RED SANEAMIENTO:

- Red de saneamiento - Tubería HM
- Red de saneamiento - Tubería PVC
- Red de saneamiento - Tubería PVC
- Pozo de registro
- Colector de pluviales - Tubería HM
- Red Saneamiento Residuales proyectada
- Red Saneamiento Pluviales proyectada
- Pozo de registro Pluviales proyectada
- Imbornal Pluviales proyectada

LEYENDA RED ALUMBRADO PÚBLICO PROYECTADO:

- Luminaria existente (báculo)
- Báculo 2 brazos 8m y 5m
- Báculo 1 brazo 8m
- Báculo 1 brazo 5m
- Arqueta ciega 40x40x60
- Arqueta 40x40x60
- Arqueta 70x70x70
- Cuadro alumbrado público
- Línea proyectada de alumbrado público

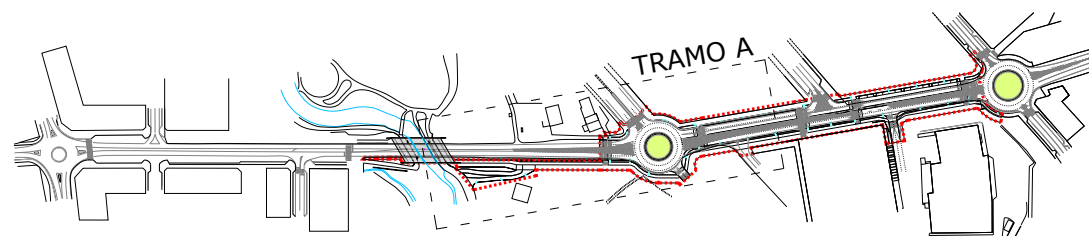

NORTE



lalin
suma

Una manera de hacer Europa
Fondo Europeo
de Desarrollo Regional (FEDER)



arco
consultoría técnica y proyectos s.l.p.
Rúa Cabada nº 16, bajo 4 - 36500 Lalín (Pontevedra)
Tlf: 986783933 / e-mail: arco@arcoarquitectura.com



Promotor: Excelentísimo Concello de Lalín
Avda. Xosé Cuíña, Lalín CP 36500
Concello de Lalín, Pontevedra

PROYECTO DE URBANIZACIÓN PARCIAL DA AVENIDA XOSÉ CUIÑA - TRAMO DONRAMIRO-REGUEIRIÑO


Estado Proyectado Ámbito de Actuación_Red de servicios urbanísticos Tramo A

16-10-2019

E: 1/500

Plano: U103

Nº Plano: 103/123

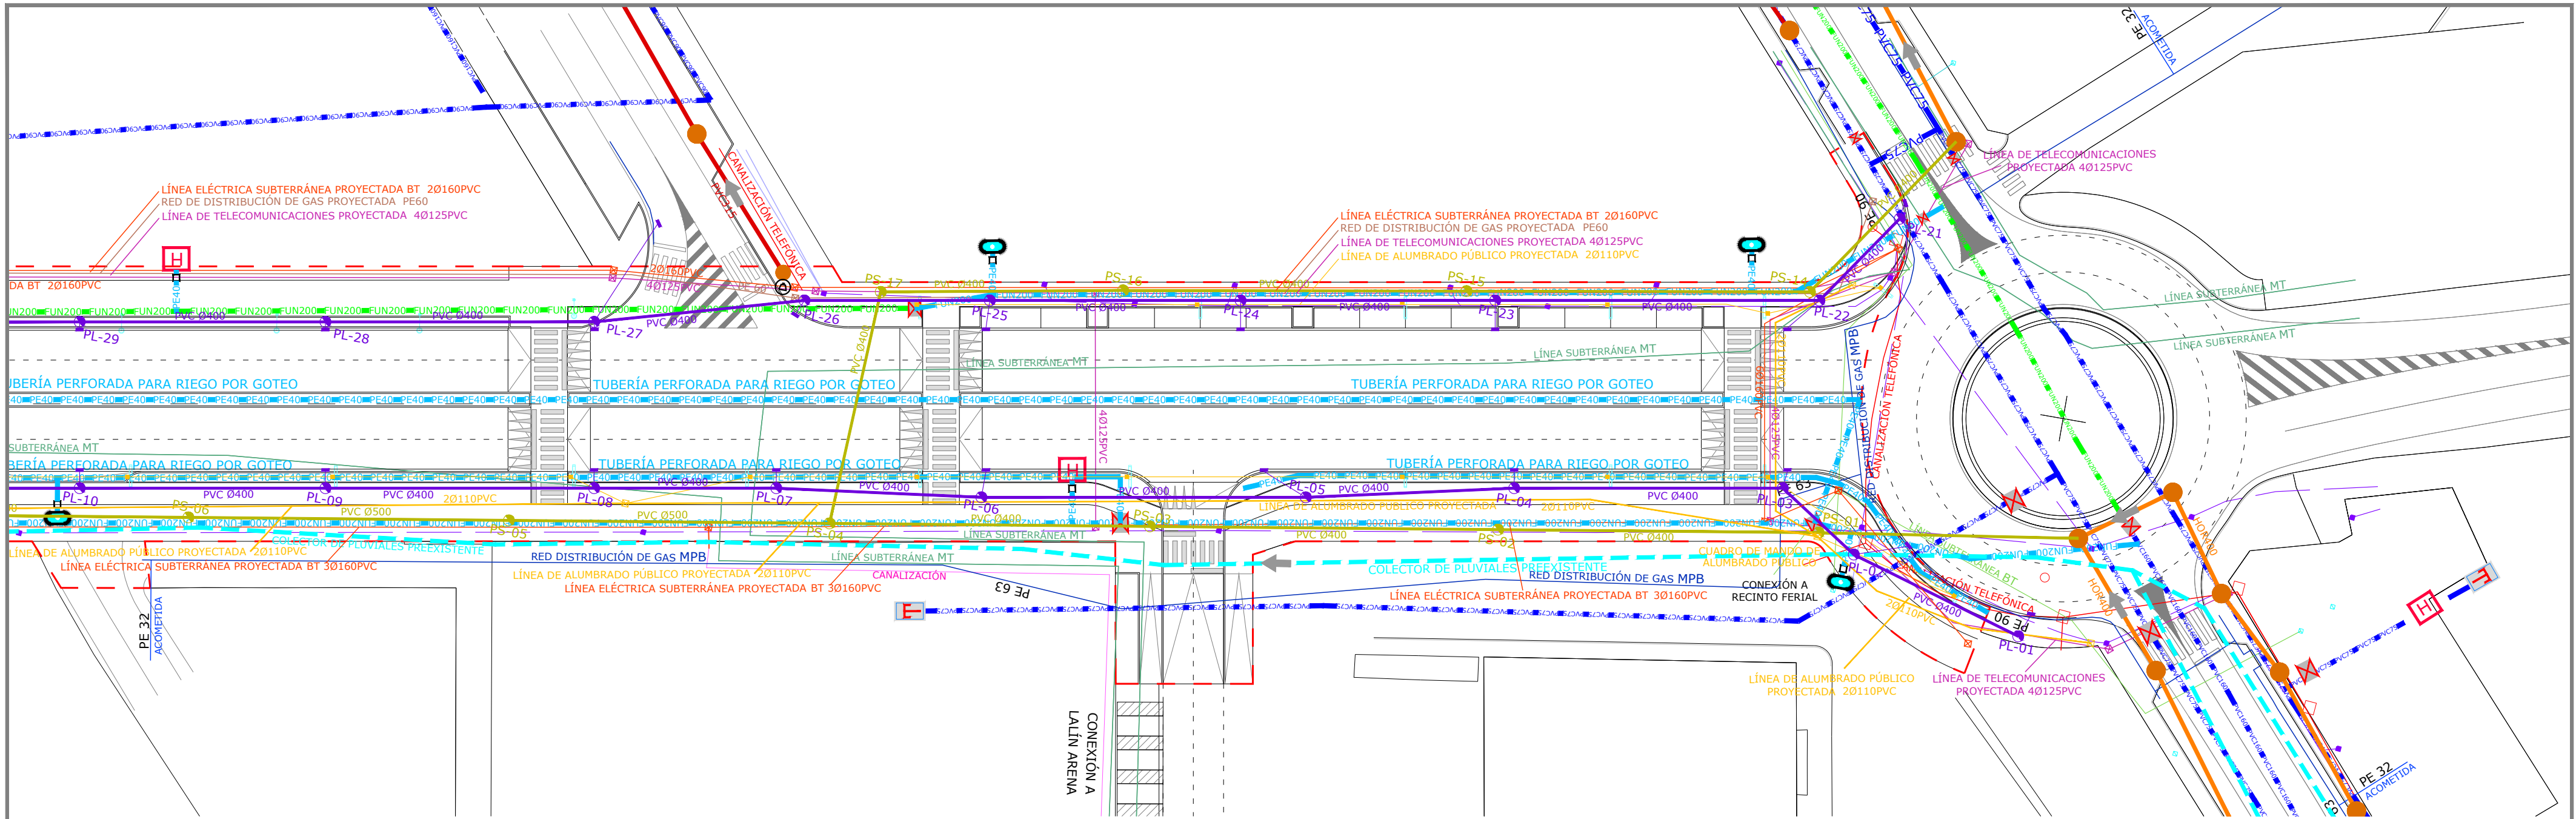

LEYENDA RED ELÉCTRICA:

- Línea aérea red eléctrica BT
- Línea subterránea red eléctrica BT
- Línea subterránea red eléctrica MT
- Canalización red eléctrica
- Línea subterránea red eléctrica MT particular
- CGP Caja generadora protección
- Centro de transformación
- Línea red eléctrica BT proyectada
- Arqueta 70x70x70

LEYENDA RED DE TELECOMUNICACIONES:

- Canalización Telefónica
- Poste
- Arqueta existente
- Cámara de registro
- Línea existente red R
- Línea prevista red R
- Arqueta existente de red R
- Salida lateral
- Línea de telecomunicaciones proyectada
- Arqueta 70x70x70

LEYENDA RED DE GAS:

- Red distribución de gas MPB
- Acometida de gas PE-32
- Red distribución proyectada de gas PE-60

LEYENDA RED ABASTECIMIENTO AGUA:


- Red distribución en PE por gravedad
- Red distribución en PVC por gravedad
- Red distribución en Fundición por gravedad
- Tapón final
- Válvula de compuerta con cierre elástico
- Hidrante columna seca
- Válvula reductora de presión
- Contador
- Boca de riego ENTRADA brida DN40 PN16 & Rosca H. 1 1/2" SALIDA racor "Barcelona" 45 mm. s/UNE23400
- Red distribución proyectada en PE por gravedad PE-63
- Red distribución proyectada en PE por gravedad PE-40
- Red distribución proyectada en FUN por gravedad FUN-200

LEYENDA RED SANEAMIENTO:

- Red de saneamiento - Tubería HM
- Red de saneamiento - Tubería PVC
- Red de saneamiento - Tubería PVC
- Pozo de registro
- Colector de pluviales - Tubería HM
- Red Saneamiento Residuales proyectada
- Red Saneamiento Pluviales proyectada
- Pozo de registro Pluviales proyectada
- Imbornal Pluviales proyectada

LEYENDA RED ALUMBRADO PÚBLICO PROYECTADO:

- Luminaria existente (báculo)
- Báculo 2 brazos 8m y 5m
- Báculo 1 brazo 8m
- Báculo 1 brazo 5m
- Arqueta ciega 40x40x60
- Arqueta 40x40x60
- Arqueta 70x70x70
- Cuadro alumbrado público
- Línea proyectada de alumbrado público

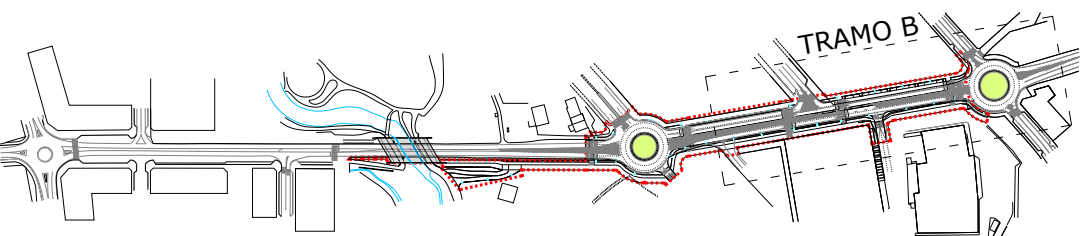

NORTE



lalin suma 21

Una manera de hacer Europa
Fondo Europeo de Desarrollo Regional (FEDER)



Promotor: Excelentísimo Concello de Lalín
Avda. Xosé Cuíña, Lalín CP 36500
Concello de Lalín, Pontevedra

16-10-2019


E: 1/500

Plano: U104

PROYECTO DE URBANIZACIÓN PARCIAL DA AVENIDA XOSÉ CUÍÑA - TRAMO DONRAMIRO-REGUEIRIÑO


Estado Proyectado Ámbito de Actuación_Red de servicios urbanísticos Tramo B

Nº Plano: 104/123

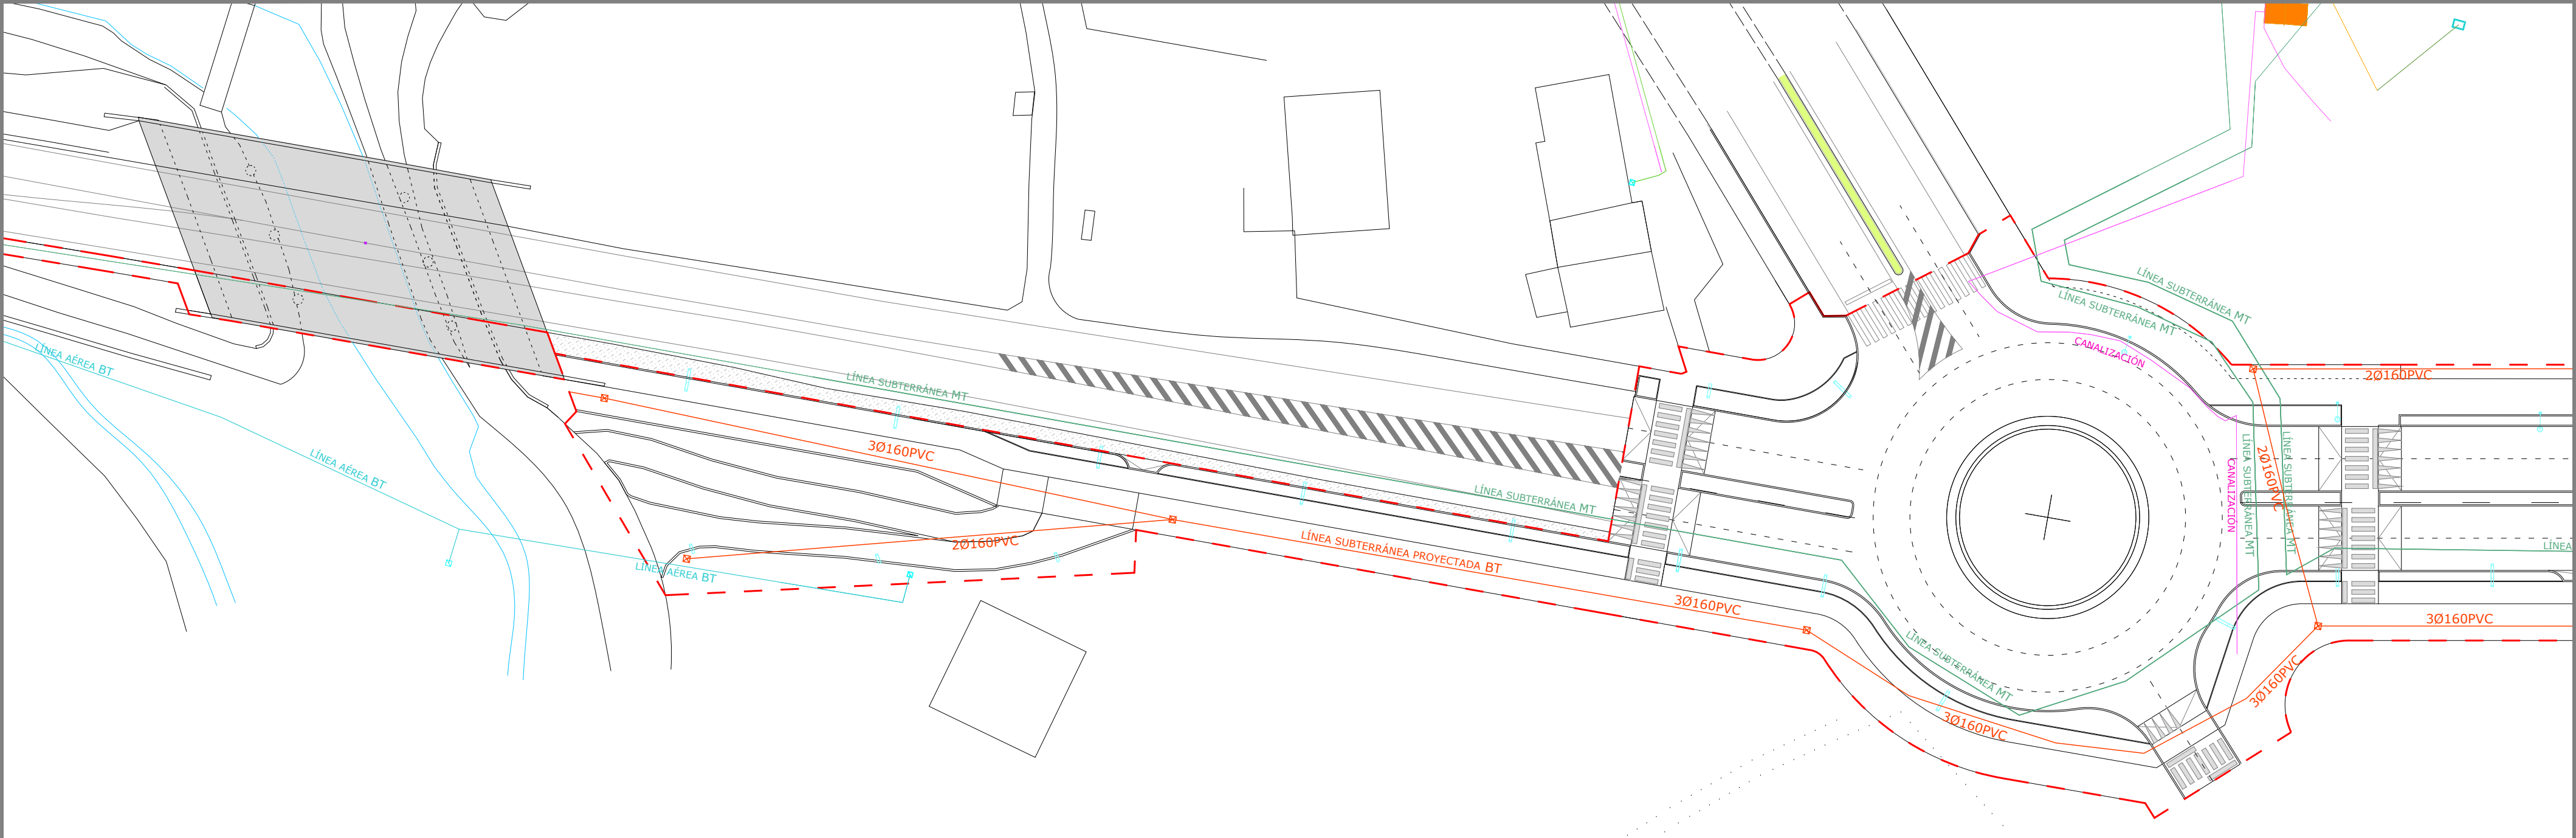

LEYENDA RED ELÉCTRICA:

- Línea aérea red eléctrica BT
- Línea subterránea red eléctrica BT
- Línea subterránea red eléctrica MT
- Canalización red eléctrica
- Línea subterránea red eléctrica MT particular
- CGP Caja generadora protección
- Centro de transformación
- Línea red eléctrica BT proyectada
- ⊠ Arqueta 70x70x70

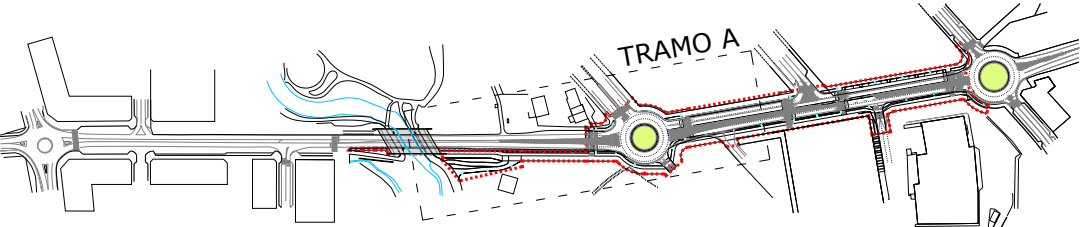

NORTE



Una manera de hacer Europa
Fondo Europeo de Desarrollo Regional (FEDER)



Promotor: Excelentísimo Concello de Lalín
Avda. Xosé Cuíña, Lalín CP 36500
Concello de Lalín, Pontevedra

PROYECTO DE URBANIZACIÓN PARCIAL DA AVENIDA XOSÉ CUIÑA - TRAMO DONRAMIRO-REGUEIRIÑO


Estado Proyectado Ámbito de Actuación_Red eléctrica Tramo A

16-10-2019

E: 1/500


Plano: U105

Nº Plano: 105/123

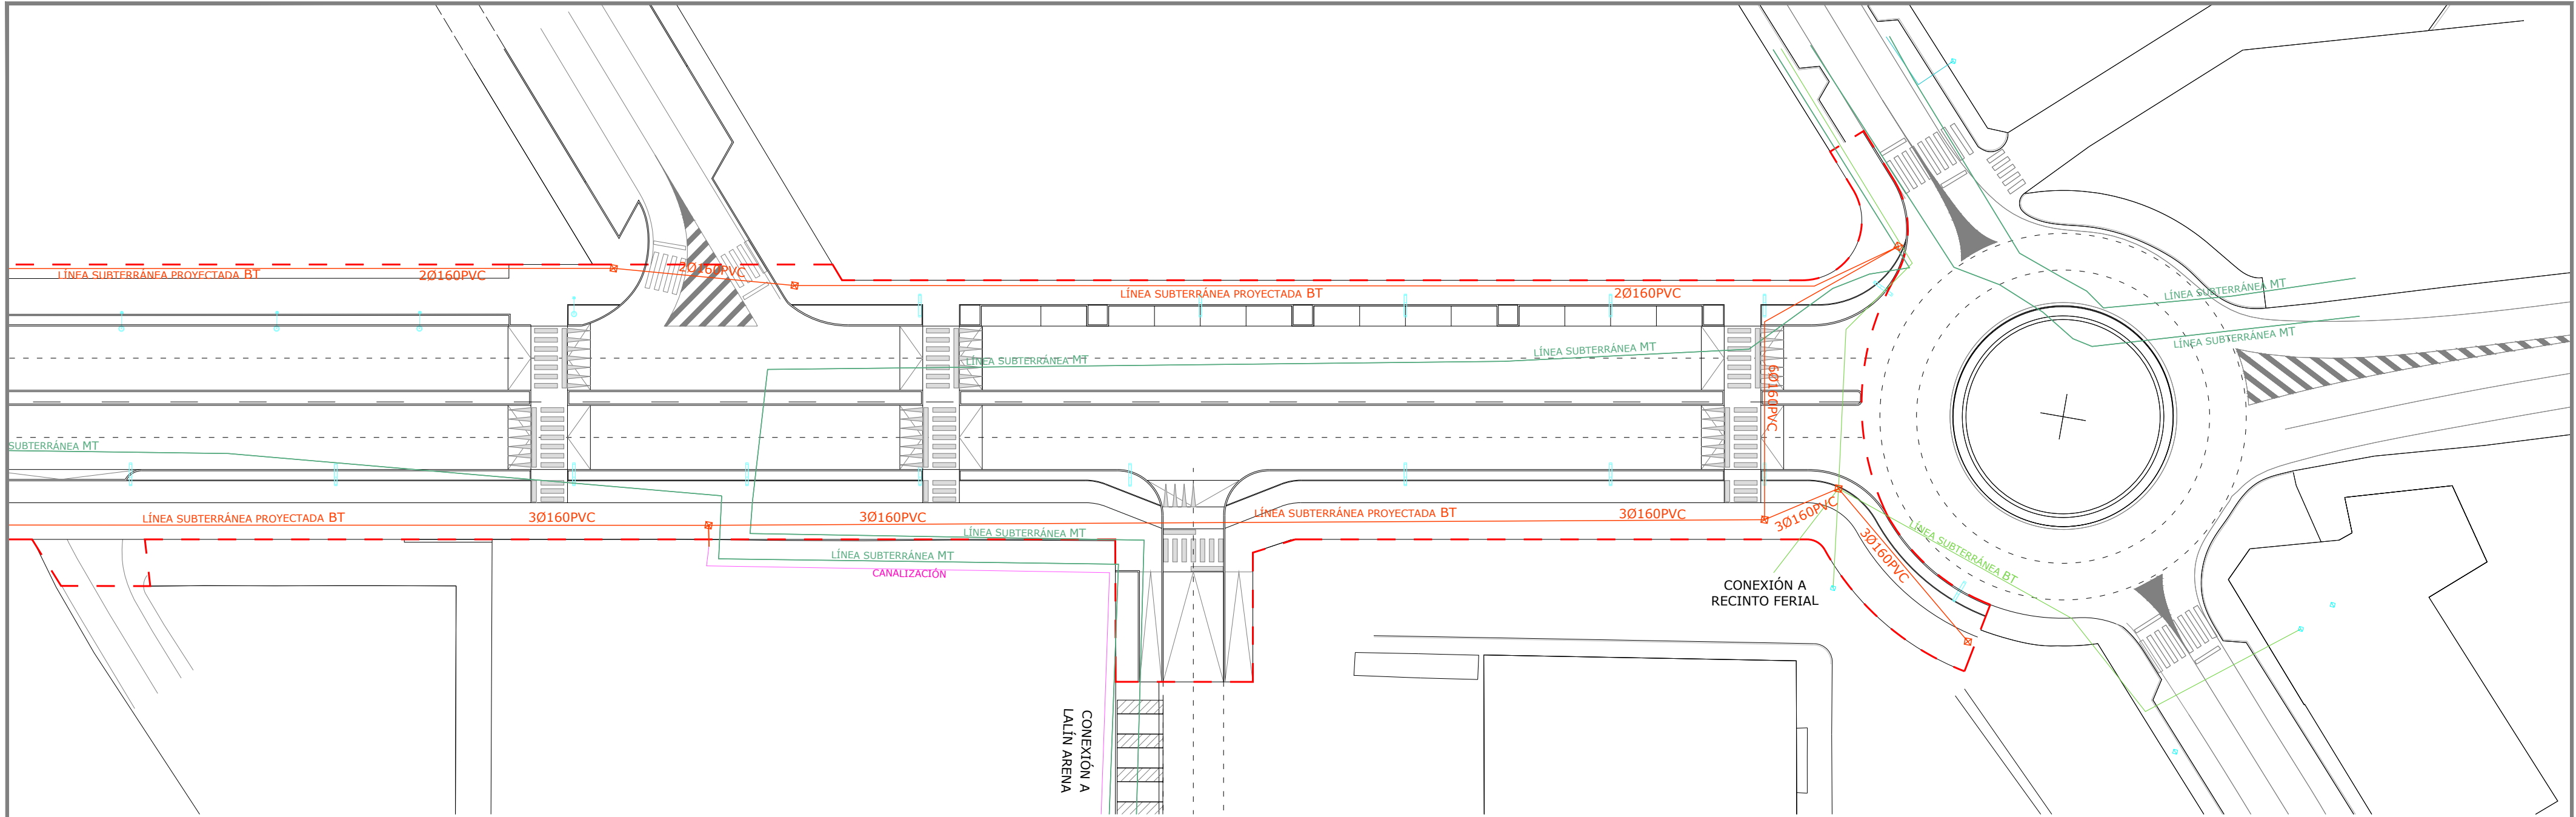

LEYENDA RED ELÉCTRICA:

- Línea aérea red eléctrica BT
- Línea subterránea red eléctrica BT
- Línea subterránea red eléctrica MT
- Canalización red eléctrica
- Línea subterránea red eléctrica MT particular
- CGP Caja generadora protección
- Centro de transformación
- Línea red eléctrica BT proyectada
- ⊠ Arqueta 70x70x70

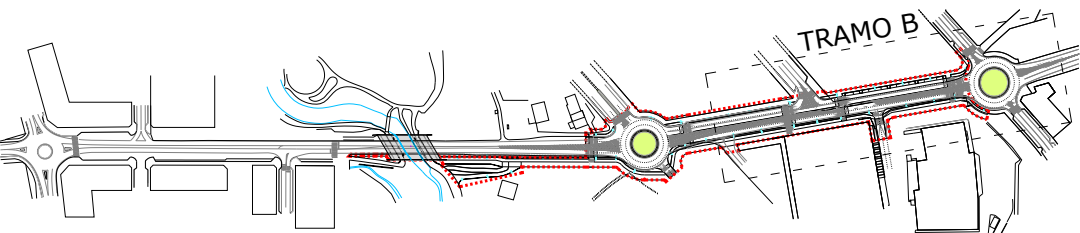

NORTE



Una manera de hacer Europa
Fondo Europeo de Desarrollo Regional (FEDER)



Promotor: Excelentísimo Concello de Lalín
Avda. Xosé Cuíña, Lalín CP 36500
Concello de Lalín, Pontevedra

PROYECTO DE URBANIZACIÓN PARCIAL DA AVENIDA XOSÉ CUÍÑA - TRAMO DONRAMIRO-REGUEIRIÑO


Estado Proyectado Ámbito de Actuación_Red eléctrica Tramo B

16-10-2019


E: 1/500

Plano: U106

Nº Plano: 106/123

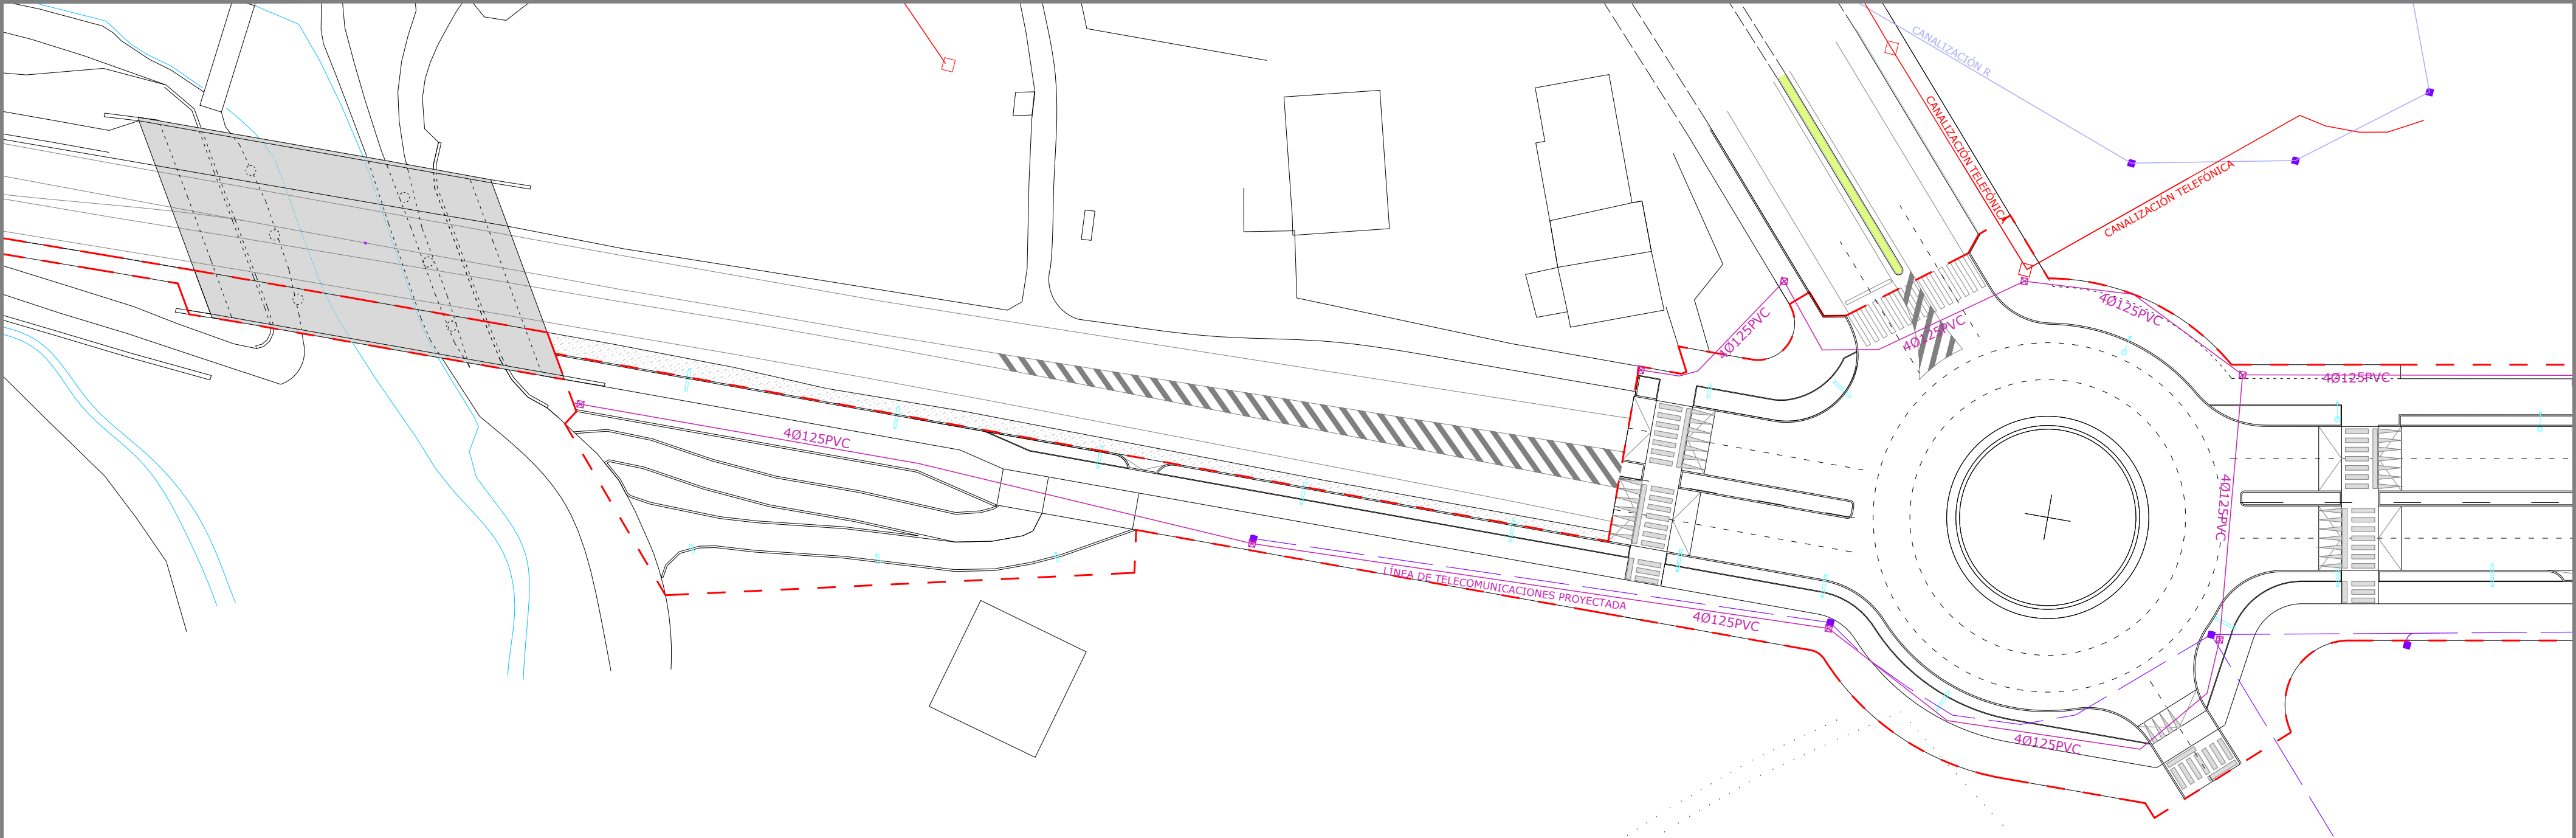

- LEYENDA RED DE TELECOMUNICACIONES:**
- Canalización Telefónica
 - Poste
 - Arqueta existente
 - Cámara de registro
 - Línea existente red R
 - Línea prevista red R
 - Arqueta existente de red R
 - Salida lateral
 - Línea de telecomunicaciones proyectada
 - Arqueta 70x70x70

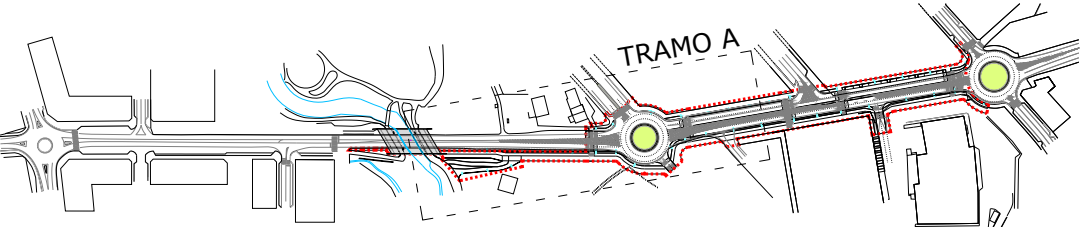

NORTE



Una manera de hacer Europa
Fondo Europeo de Desarrollo Regional (FEDER)



Promotor: Excelentísimo Concello de Lalín
Avda. Xosé Cuíña, Lalín CP 36500
Concello de Lalín, Pontevedra

PROYECTO DE URBANIZACIÓN PARCIAL DA AVENIDA XOSÉ CUIÑA - TRAMO DONRAMIRO-REGUEIRIÑO


Estado Proyectado Ámbito de Actuación_Red de Telecomunicaciones Tramo A

16-10-2019


E: 1/500

Plano: U107

Nº Plano: 107/123

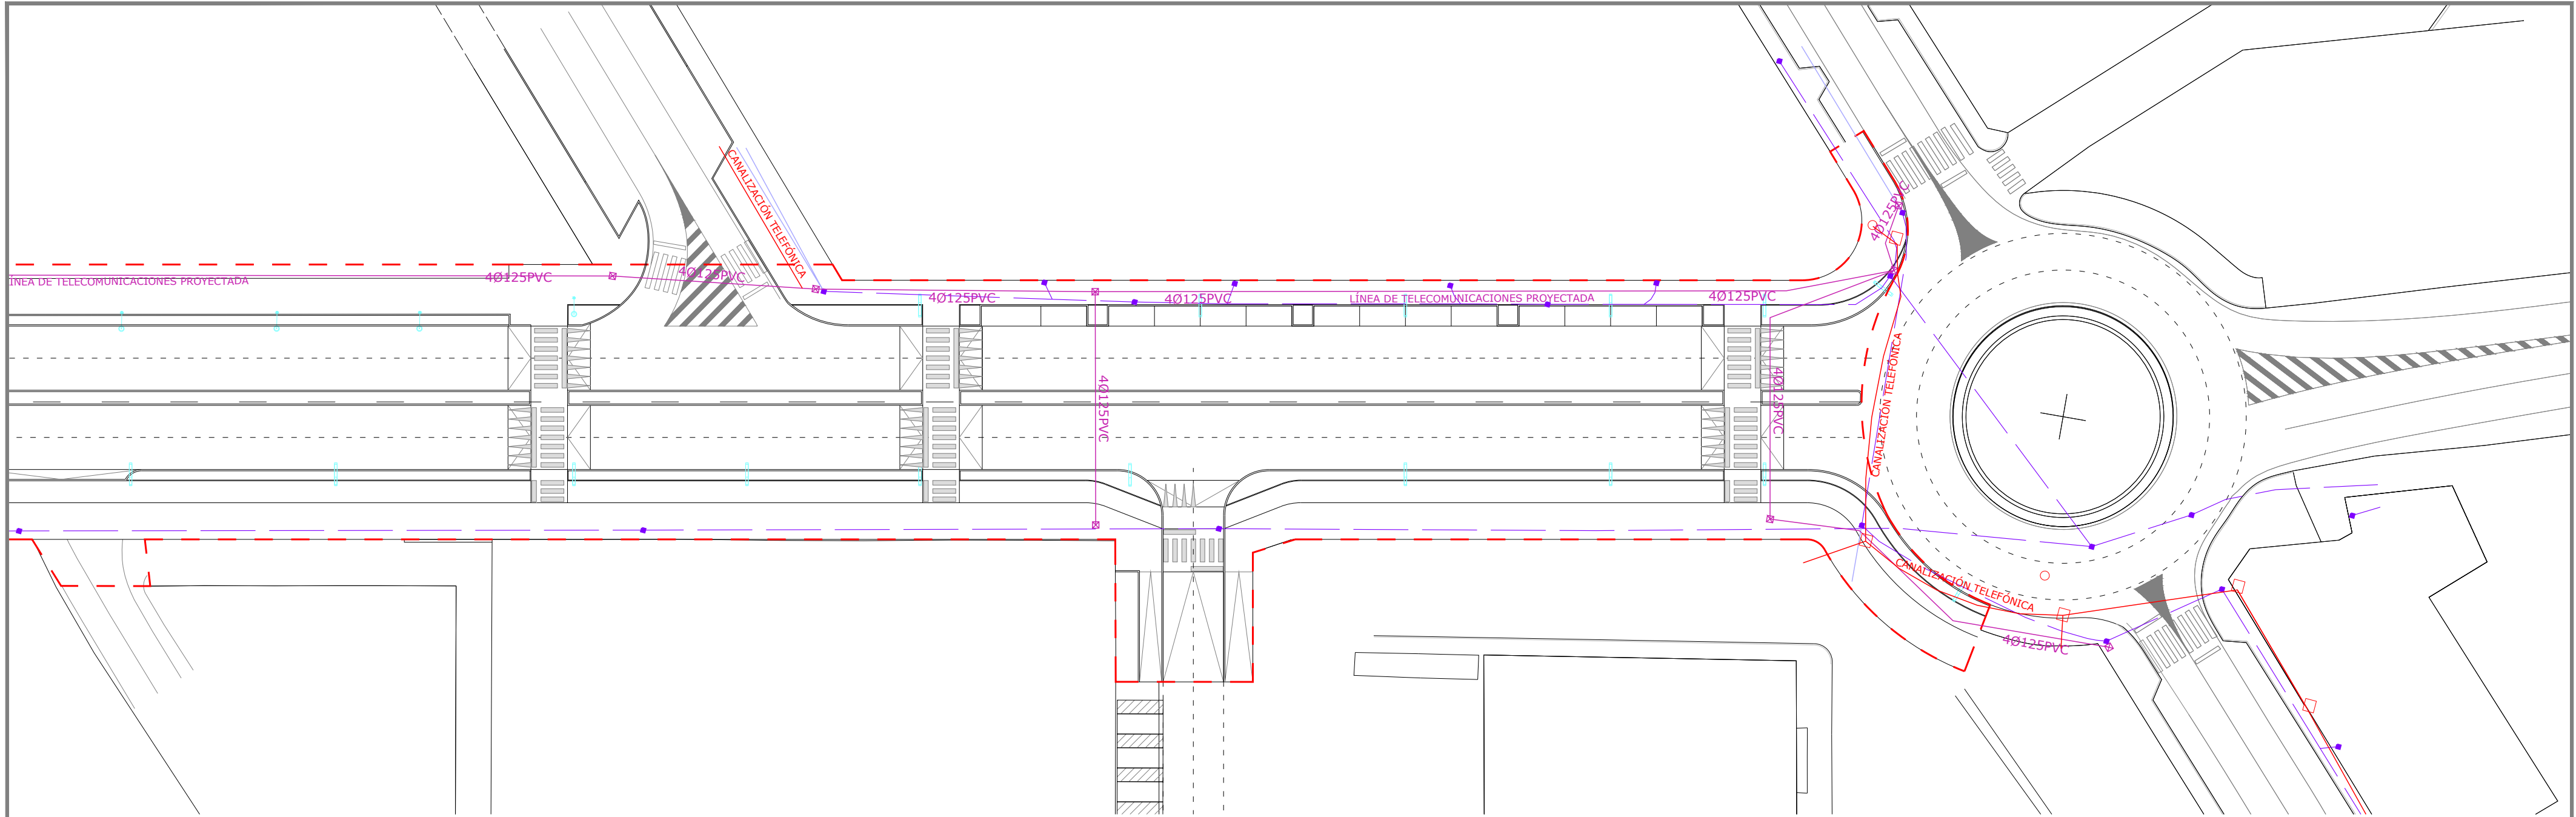

- LEYENDA RED DE TELECOMUNICACIONES:**
- Canalización Telefónica
 - Poste
 - Arqueta existente
 - Cámara de registro
 - Línea existente red R
 - Línea prevista red R
 - Arqueta existente de red R
 - Salida lateral
 - Línea de telecomunicaciones proyectada
 - Arqueta 70x70x70

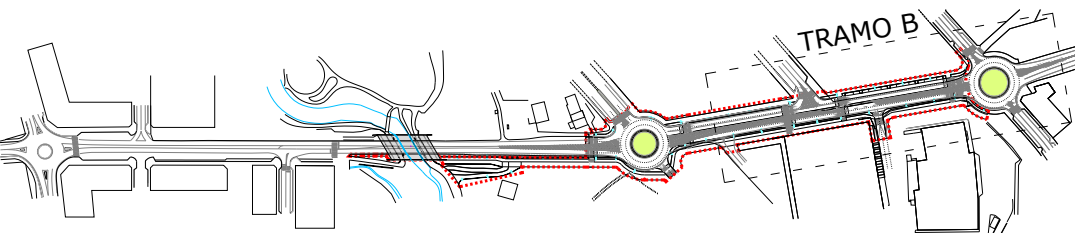

NORTE




Promotor: Excelentísimo Concello de Lalín
Avda. Xosé Cuíña, Lalín CP 36500
Concello de Lalín, Pontevedra

PROYECTO DE URBANIZACIÓN PARCIAL DA AVENIDA XOSÉ CUIÑA - TRAMO DONRAMIRO-REGUEIRIÑO


Estado Projectado Ámbito de Actuación_Red de Telecomunicaciones Tramo B

16-10-2019
E: 1/500
Plano: U108
Nº Plano: 108/123

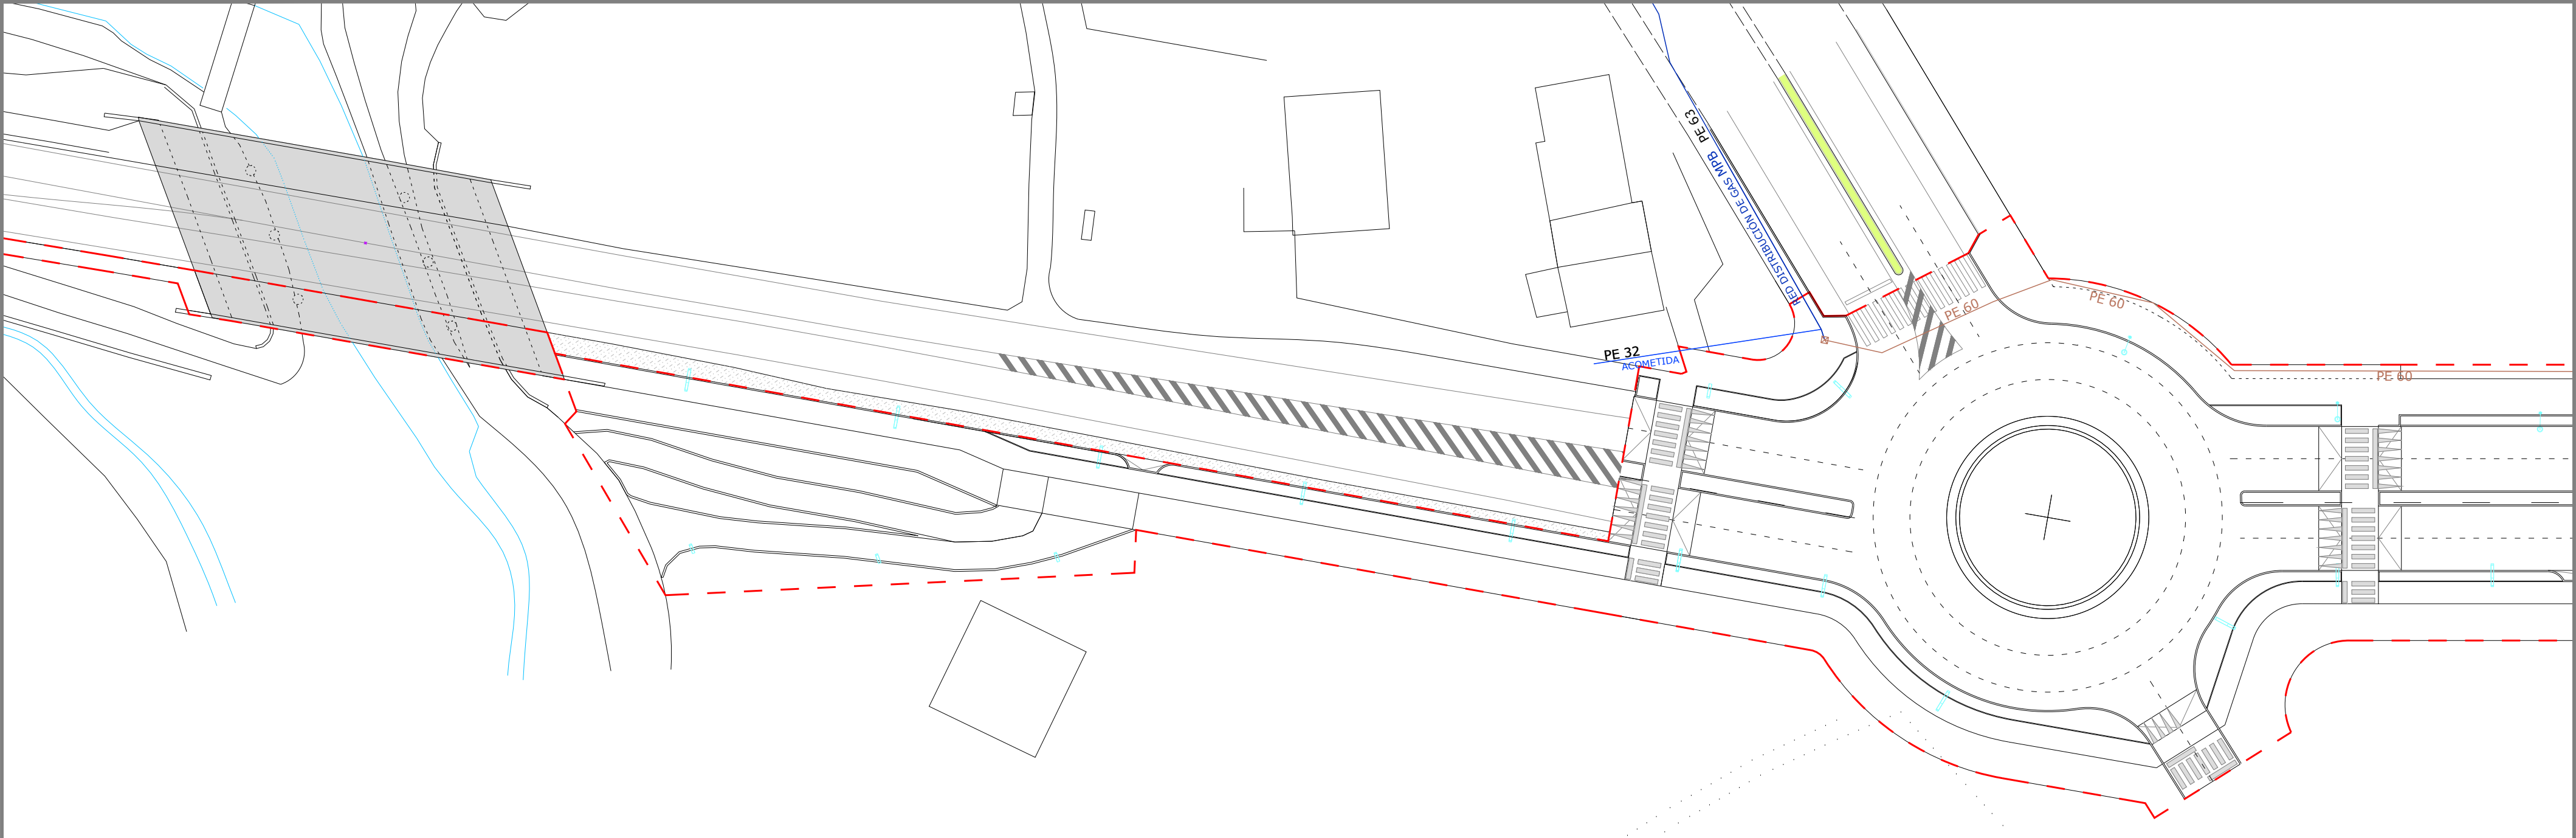

LEYENDA RED DE GAS:

- Red distribución de gas MPB
- Acometida de gas PE-32
- Red distribución proyectada de gas PE-60

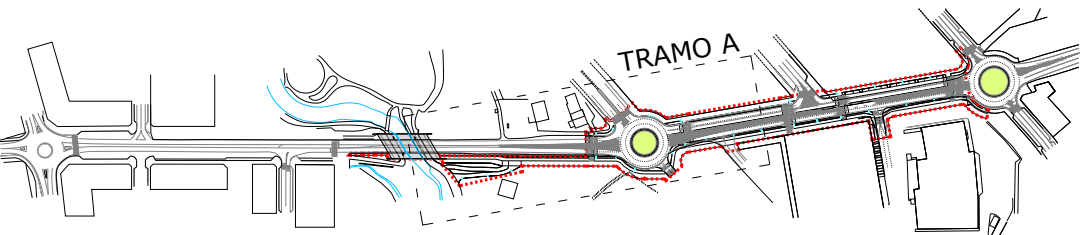

NORTE



Una manera de hacer Europa



arco
consultora técnica y proyectos s.l.p.
Rúa Calzada nº 16, bajo 4 - 36500 Lalín (Pontevedra)
Tlf: 986783903 / e-mail: arco@arcoarquitectura.com



Promotor: Excelentísimo Concello de Lalín
Avda. Xosé Cuíña, Lalín CP 36500
Concello de Lalín, Pontevedra

16-10-2019


E: 1/500

Plano: U109

PROYECTO DE URBANIZACIÓN PARCIAL DA AVENIDA XOSÉ CUÍÑA - TRAMO DONRAMIRO-REGUEIRIÑO


Estado Proyectado Ámbito de Actuación_Red de Gas Natural Tramo A

Nº Plano: 109/123

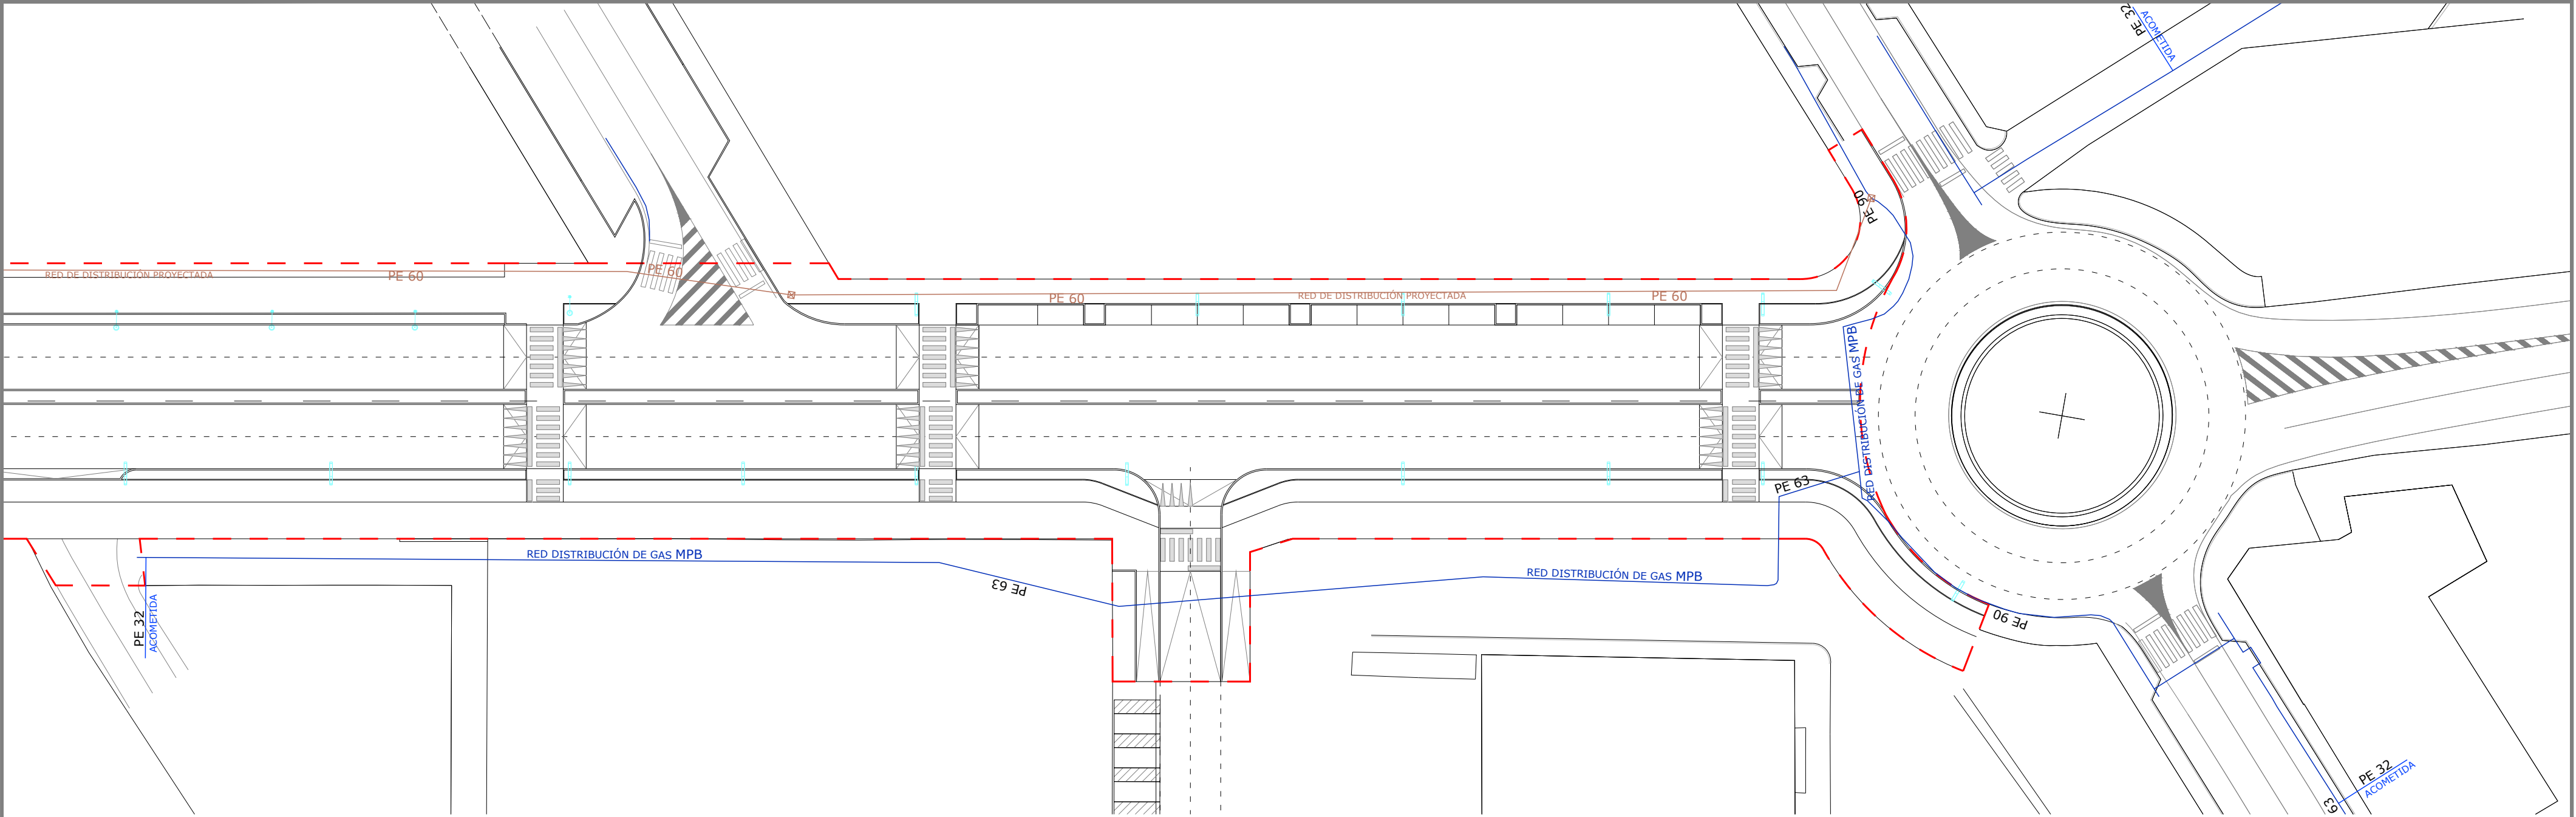

LEYENDA RED DE GAS:

- Red distribución de gas MPB
- Acometida de gas PE-32
- Red distribución proyectada de gas PE-60

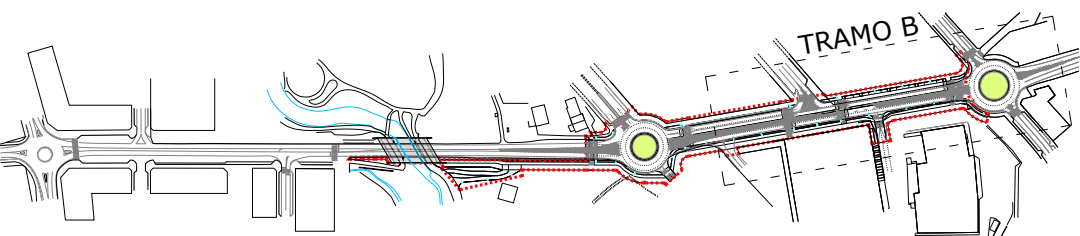

NORTE



Una manera de hacer Europa
Fondo Europeo de Desarrollo Regional (FEDER)



Promotor: Excelentísimo Concello de Lalín
Avda. Xosé Cuíña, Lalín CP 36500
Concello de Lalín, Pontevedra

PROYECTO DE URBANIZACIÓN PARCIAL DA AVENIDA XOSÉ CUIÑA - TRAMO DONRAMIRO-REGUEIRIÑO


Estado Proyectado Ámbito de Actuación_Red de Gas Natural Tramo B

16-10-2019

E: 1/500


Plano: U110

Nº Plano: 110/123

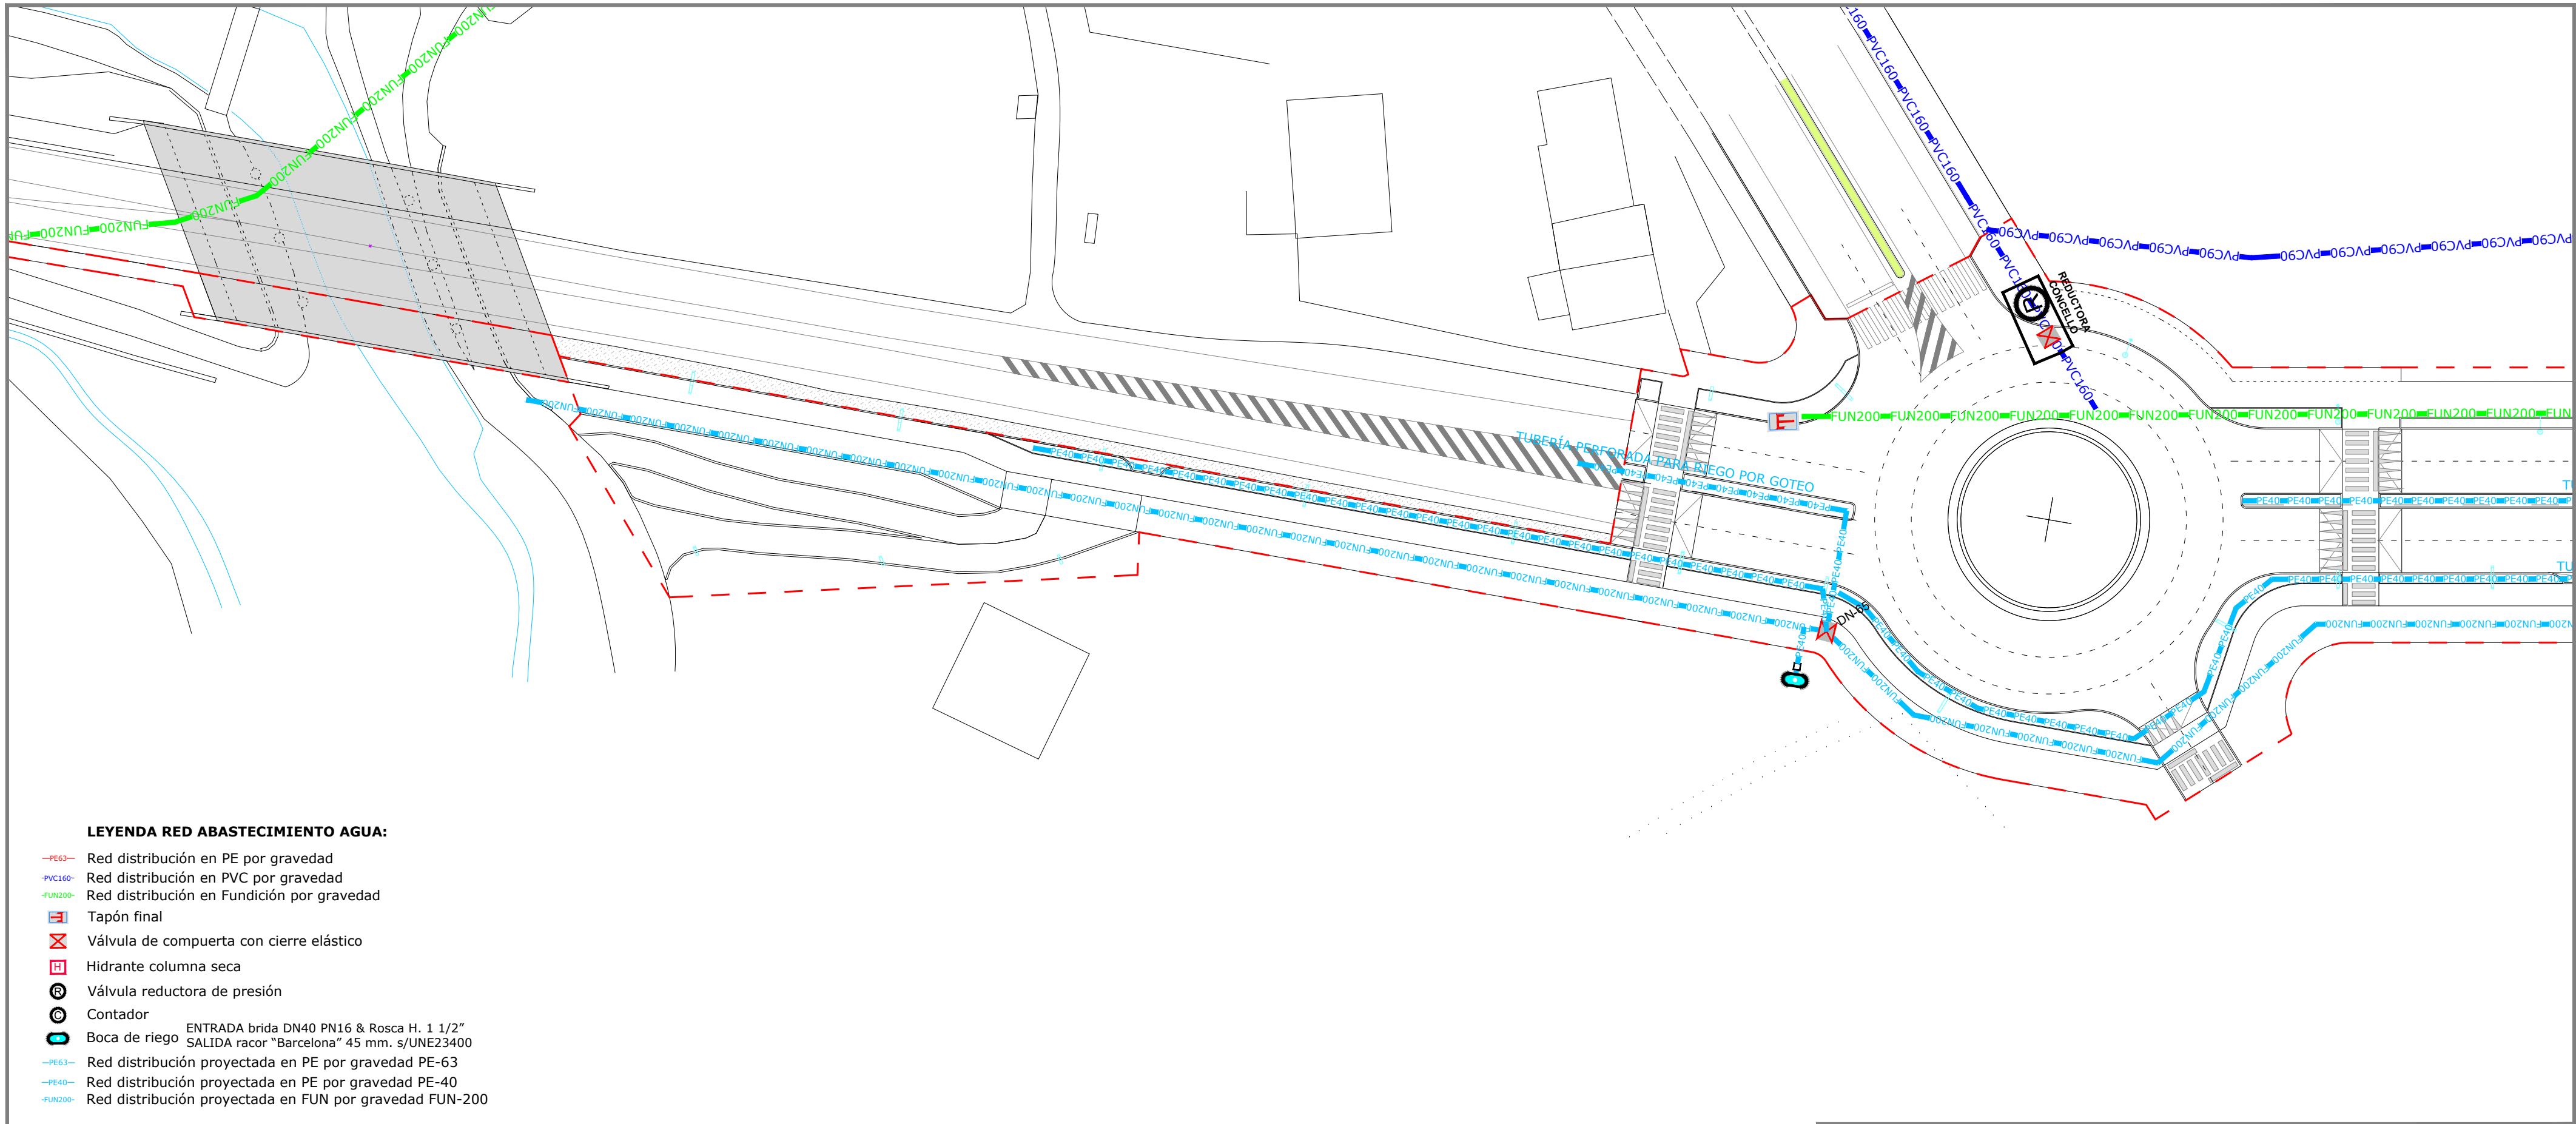

LEYENDA RED ABASTECIMIENTO AGUA:

- PE63— Red distribución en PE por gravedad
- PVC160— Red distribución en PVC por gravedad
- FUN200— Red distribución en Fundición por gravedad
- Tapón final
- Válvula de compuerta con cierre elástico
- Hidrante columna seca
- Válvula reductora de presión
- Contador
- Boca de riego ENTRADA brida DN40 PN16 & Rosca H. 1 1/2" SALIDA racor "Barcelona" 45 mm. s/UNE23400
- PE63— Red distribución proyectada en PE por gravedad PE-63
- PE40— Red distribución proyectada en PE por gravedad PE-40
- FUN200— Red distribución proyectada en FUN por gravedad FUN-200

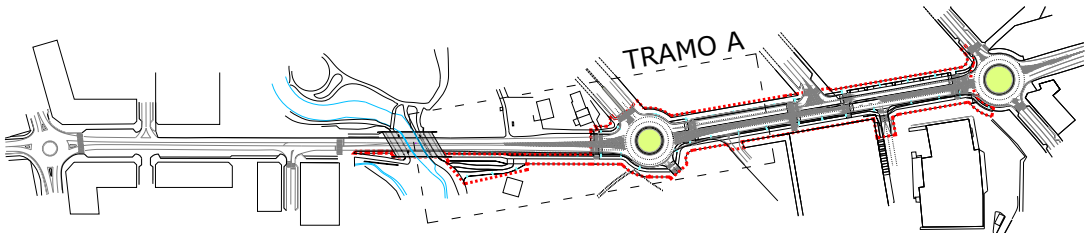

NORTE



Una manera de hacer Europa
Fondo Europeo de Desarrollo Regional (FEDER)



Promotor: Excelentísimo Concello de Lalín
Avda. Xosé Cuíña, Lalín CP 36500
Concello de Lalín, Pontevedra

16-10-2019


E: 1/500

Plano: U111

PROYECTO DE URBANIZACIÓN PARCIAL DA AVENIDA XOSÉ CUIÑA - TRAMO DONRAMIRO-REGUEIRIÑO


Estado Proyectado Ámbito de Actuación_Red de Abastecimiento Tramo A

Nº Plano: 111/123

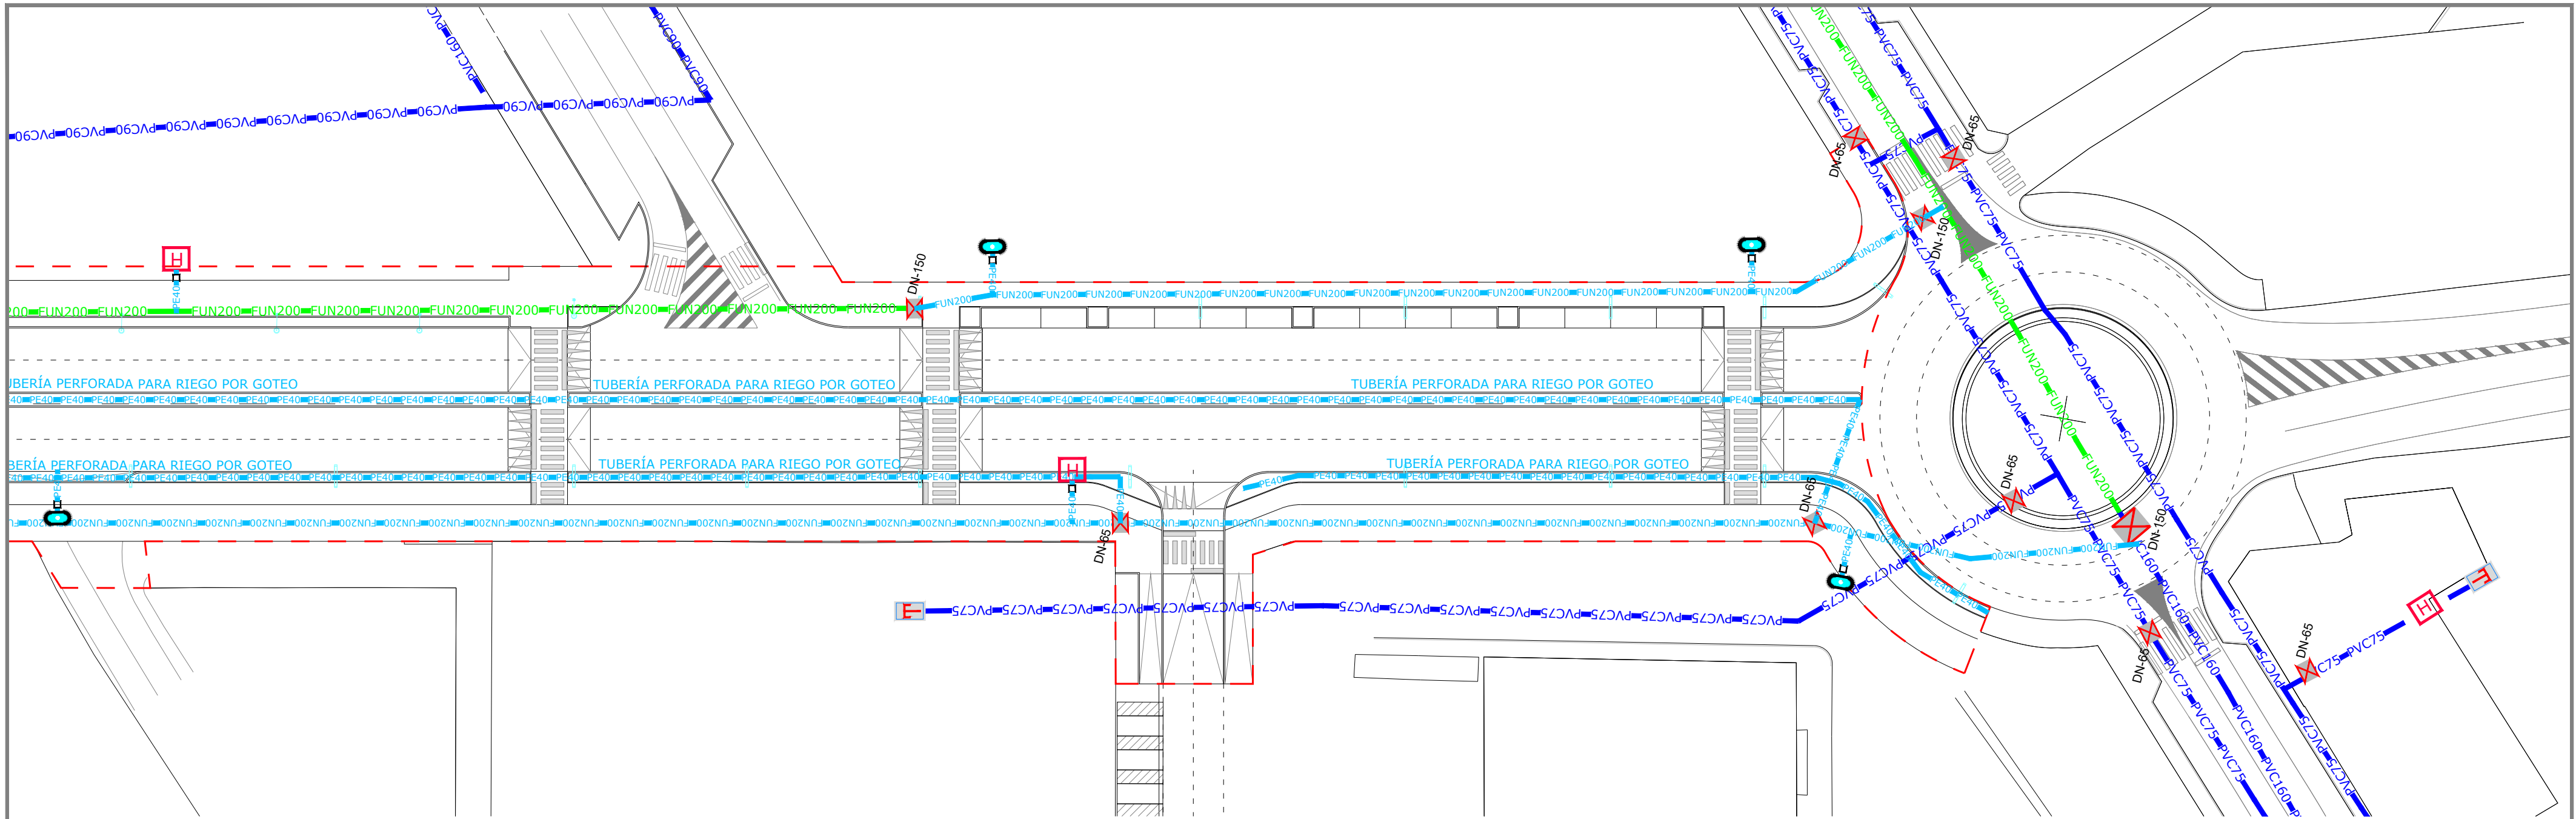

LEYENDA RED ABASTECIMIENTO AGUA:

- PE63— Red distribución en PE por gravedad
- PVC160— Red distribución en PVC por gravedad
- FUN200— Red distribución en Fundición por gravedad
- Tapón final
- ⊗ Válvula de compuerta con cierre elástico
- Hidrante columna seca
- ⊗ Válvula reductora de presión
- ⊙ Contador
- ⊙ ENTRADA brida DN40 PN16 & Rosca H. 1 1/2" SALIDA racor "Barcelona" 45 mm. s/UNE23400
- PE63— Red distribución proyectada en PE por gravedad PE-63
- PE40— Red distribución proyectada en PE por gravedad PE-40
- FUN200— Red distribución proyectada en FUN por gravedad FUN-200

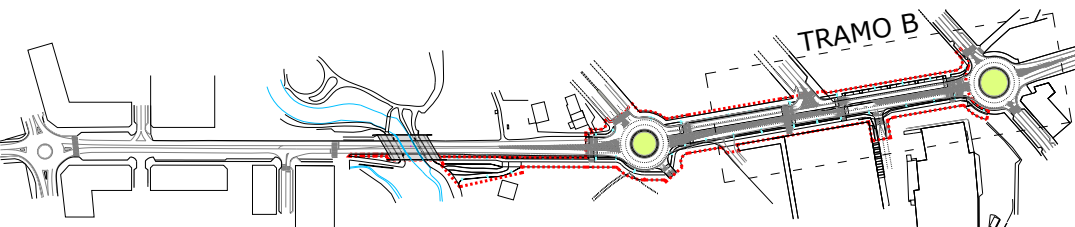

NORTE




consultora técnica y proyectos s.l.p.
Rúa Cabada nº 16, baixo 4 - 36500 Lalín (Pontevedra)
Tlf: 986783903 / e-mail: arco@arcoarquitectura.com

Promotor: Excelentísimo Concello de Lalín
Avda. Xosé Cuíña, Lalín CP 36500
Concello de Lalín, Pontevedra


16-10-2019
E: 1/500
Plano: U112
Nº Plano: 112/123

PROYECTO DE URBANIZACIÓN PARCIAL DA AVENIDA XOSÉ CUIÑA - TRAMO DONRAMIRO-REGUEIRIÑO
Estado Projectado Ámbito de Actuación_Red de Abastecimiento Tramo B

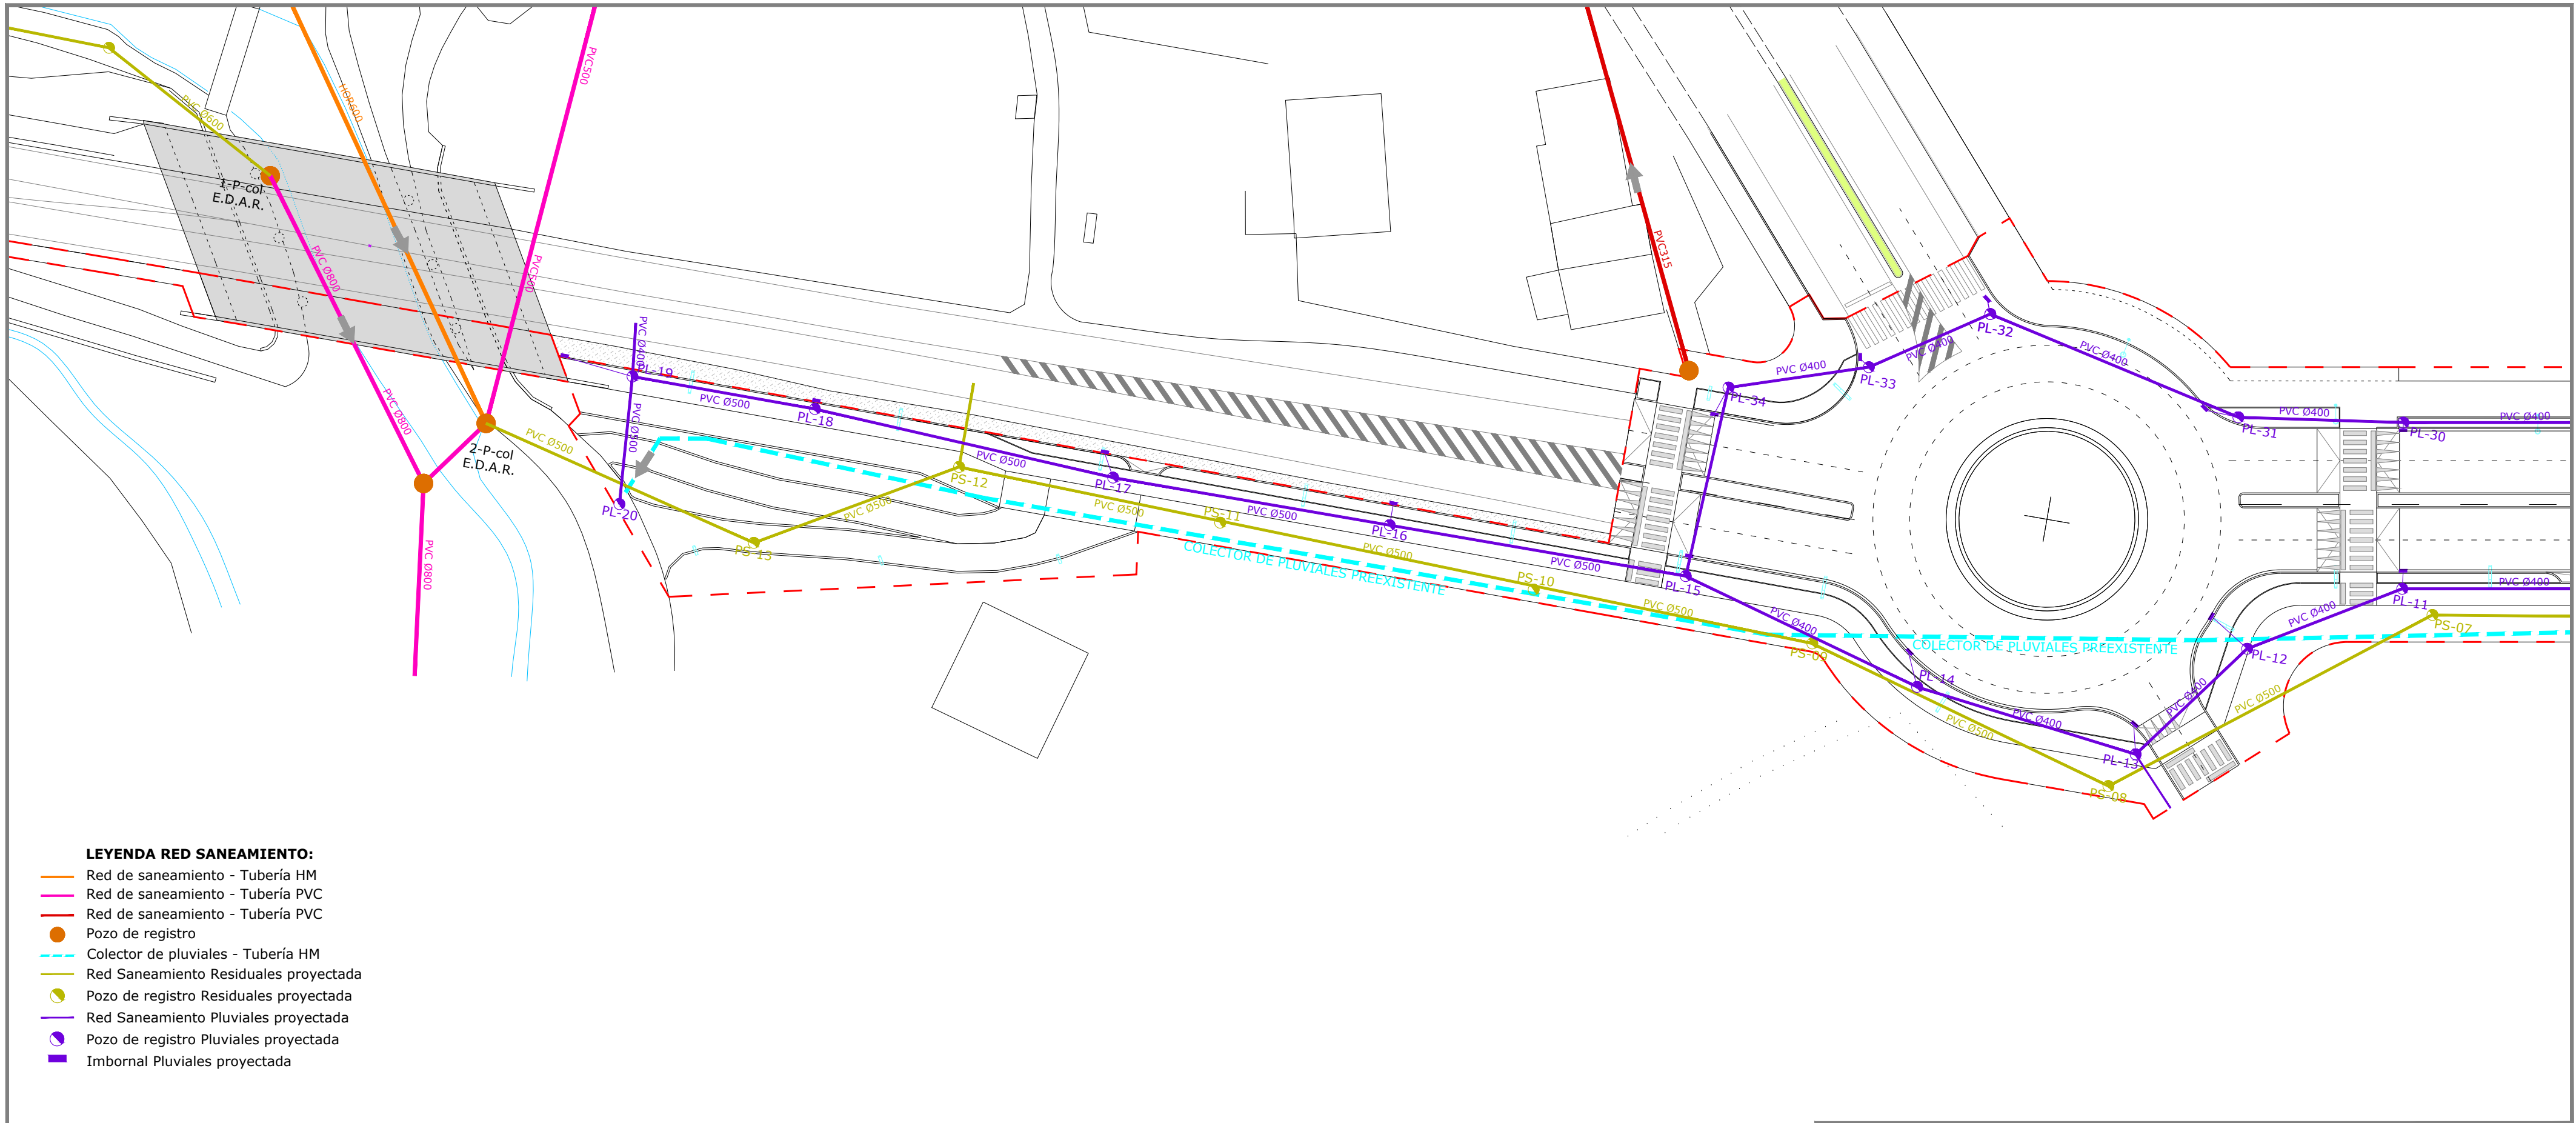

LEYENDA RED SANEAMIENTO:

- Red de saneamiento - Tubería HM
- Red de saneamiento - Tubería PVC
- Red de saneamiento - Tubería PVC
- Pozo de registro
- Colector de pluviales - Tubería HM
- Red Saneamiento Residuales proyectada
- Pozo de registro Residuales proyectada
- Red Saneamiento Pluviales proyectada
- Pozo de registro Pluviales proyectada
- Imbornal Pluviales proyectada

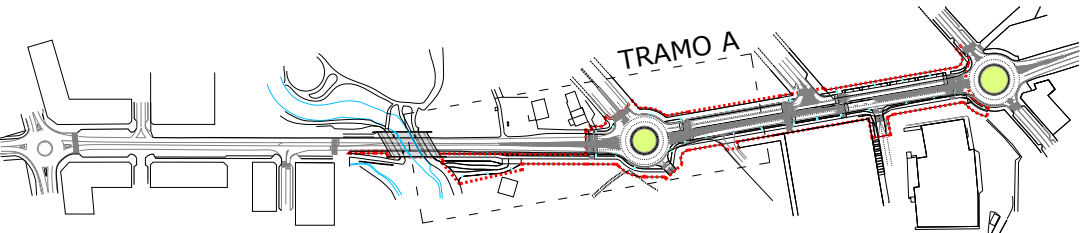

NORTE



Una manera de hacer Europa
Fondo Europeo de Desarrollo Regional (FEDER)



Promotor: Excelentísimo Concello de Lalín
Avda. Xosé Cuíña, Lalín CP 36500
Concello de Lalín, Pontevedra

PROYECTO DE URBANIZACIÓN PARCIAL DA AVENIDA XOSÉ CUIÑA - TRAMO DONRAMIRO-REGUEIRIÑO


Estado Proyectado Ámbito de Actuación_Red de Saneamiento Tramo A

16-10-2019

E: 1/500


Plano: U113

Nº Plano: 113/123

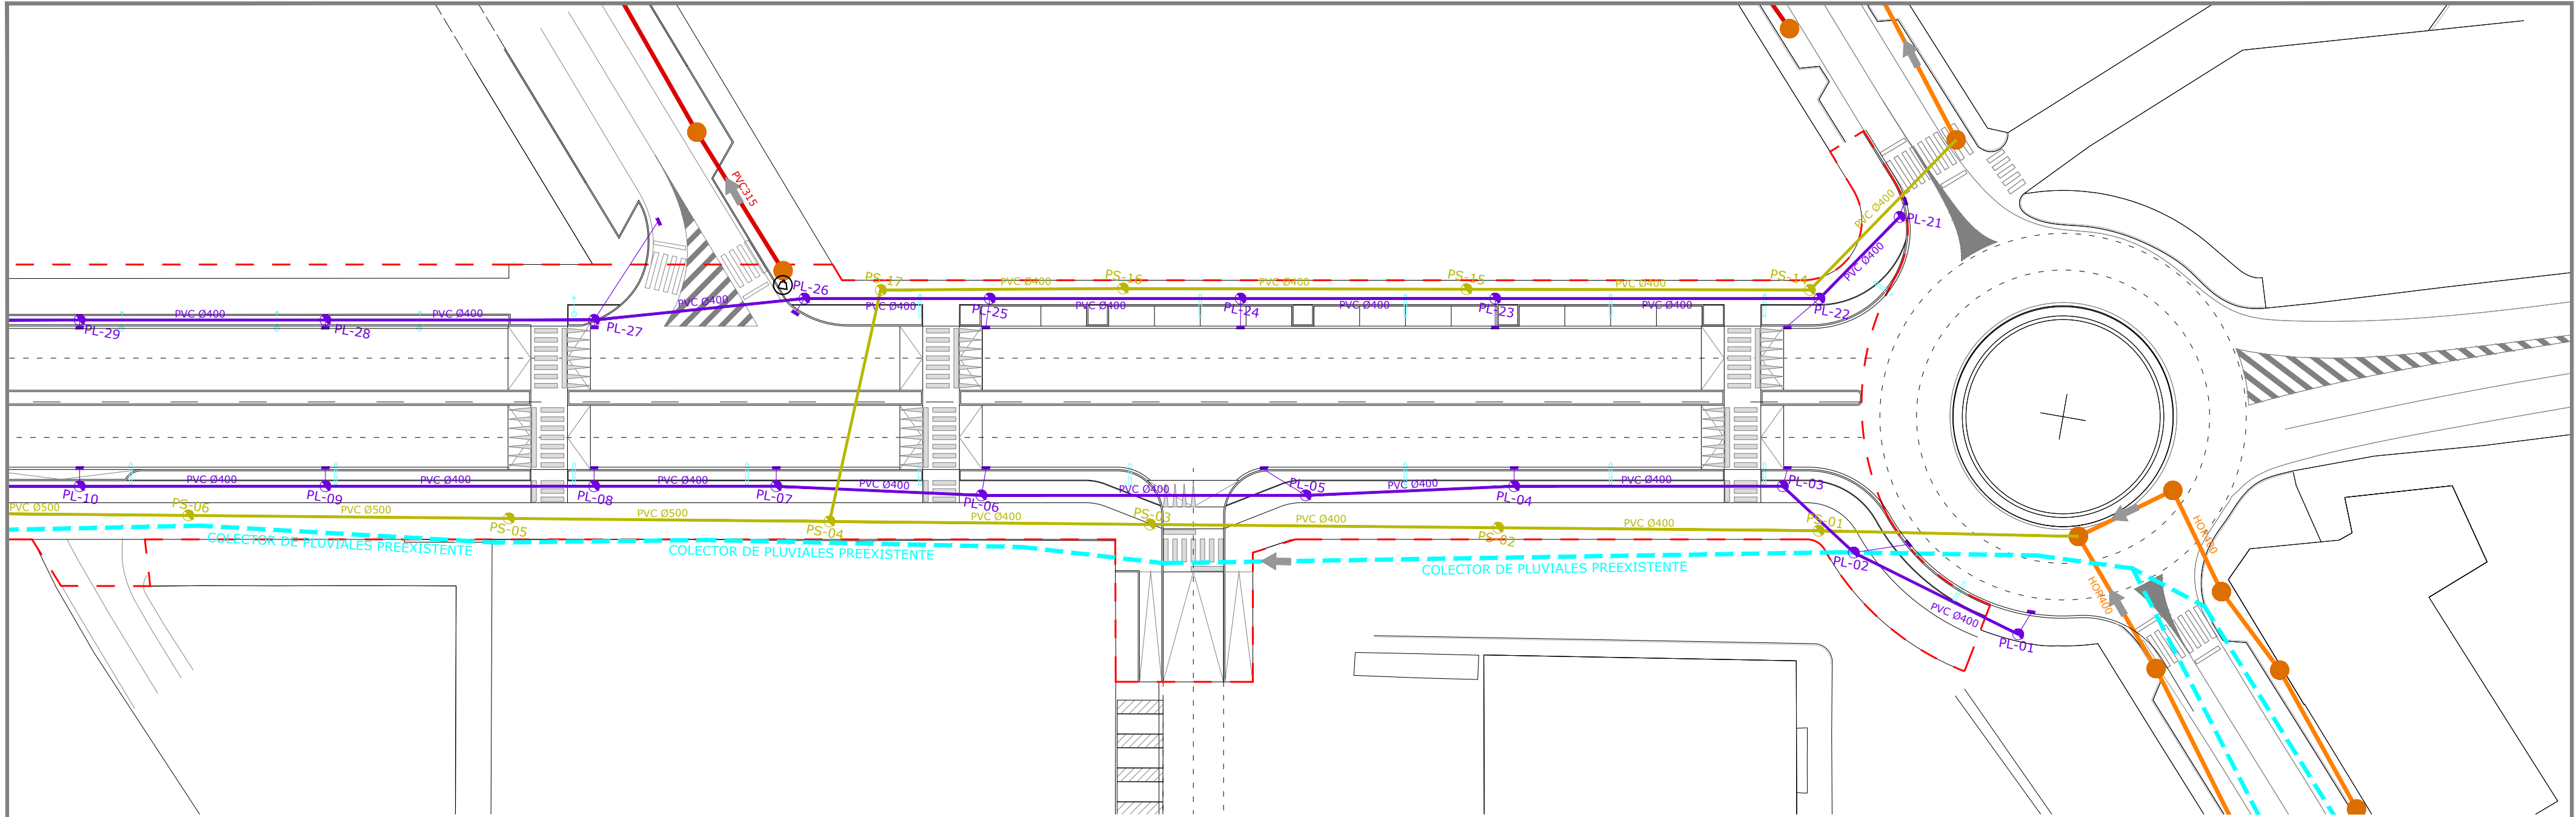

LEYENDA RED SANEAMIENTO:

- Red de saneamiento - Tubería HM
- Red de saneamiento - Tubería PVC
- Red de saneamiento - Tubería PVC
- Pozo de registro
- Colector de pluviales - Tubería HM
- Red Saneamiento Residuales proyectada
- Pozo de registro Residuales proyectada
- Red Saneamiento Pluviales proyectada
- Pozo de registro Pluviales proyectada
- Imbornal Pluviales proyectada

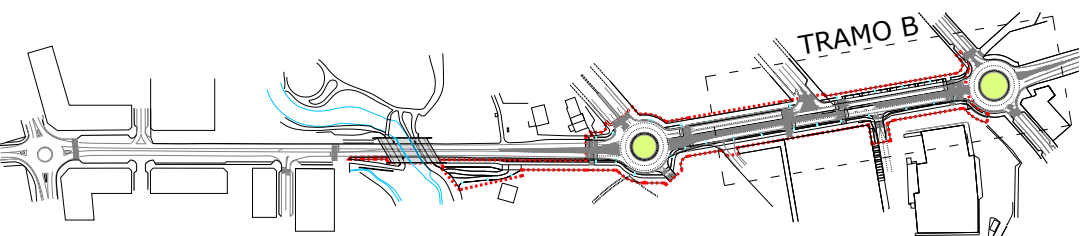

NORTE



Una manera de hacer Europa



Promotor: Excelentísimo Concello de Lalín
Avda. Xosé Cuíña, Lalín CP 36500
Concello de Lalín, Pontevedra

16-10-2019

E: 1/500

Plano: U114

PROYECTO DE URBANIZACIÓN PARCIAL DA AVENIDA XOSÉ CUIÑA - TRAMO DONRAMIRO-REGUEIRIÑO

Estado Proyectado Ámbito de Actuación_Red de Saneamiento Tramo B

Nº Plano: 114/123



Longitudinal profile of the 'Carretera de la Cruz' project. The graph shows elevation (505.00 to 550.00) versus stationing. It includes vertical curve data (Pte, PLS, PS), labels for 'CONEXION A POZOS de PASEO FLUVIAL Y REDES EXISTENTES' and 'ROTONDA', and a detailed cross-section of a bridge structure on the left.


Station	Pte (%)	PLS	PS
63	-3.35%	19	13
12	-6.52%	17	11
15	-7.74%	14	8
16	-8.88%	13	7
17	-7.17%	12	6
18	-4.53%	11	5
19	-4.02%	10	4
20	-7.15%	9	3
21	-6.90%	8	2
22	-7.90%	7	1
23	-7.90%	6	0
24	-7.52%	5	-1
25	-7.26%	4	-2
26	-7.56%	3	-3
27	-8.30%	2	-4
28	-8.32%	1	-5
29	-6.32%	0	-6
30	-6.67%	-1	-7

SECCIÓN LONGITUDINAL B DE PROYECTO POR ACERA OESTE






Conceito de Lalin
 Una manera de hacer Europa
 Fondo Europeo de Desarrollo Regional (FEDER)
 Unión Europea

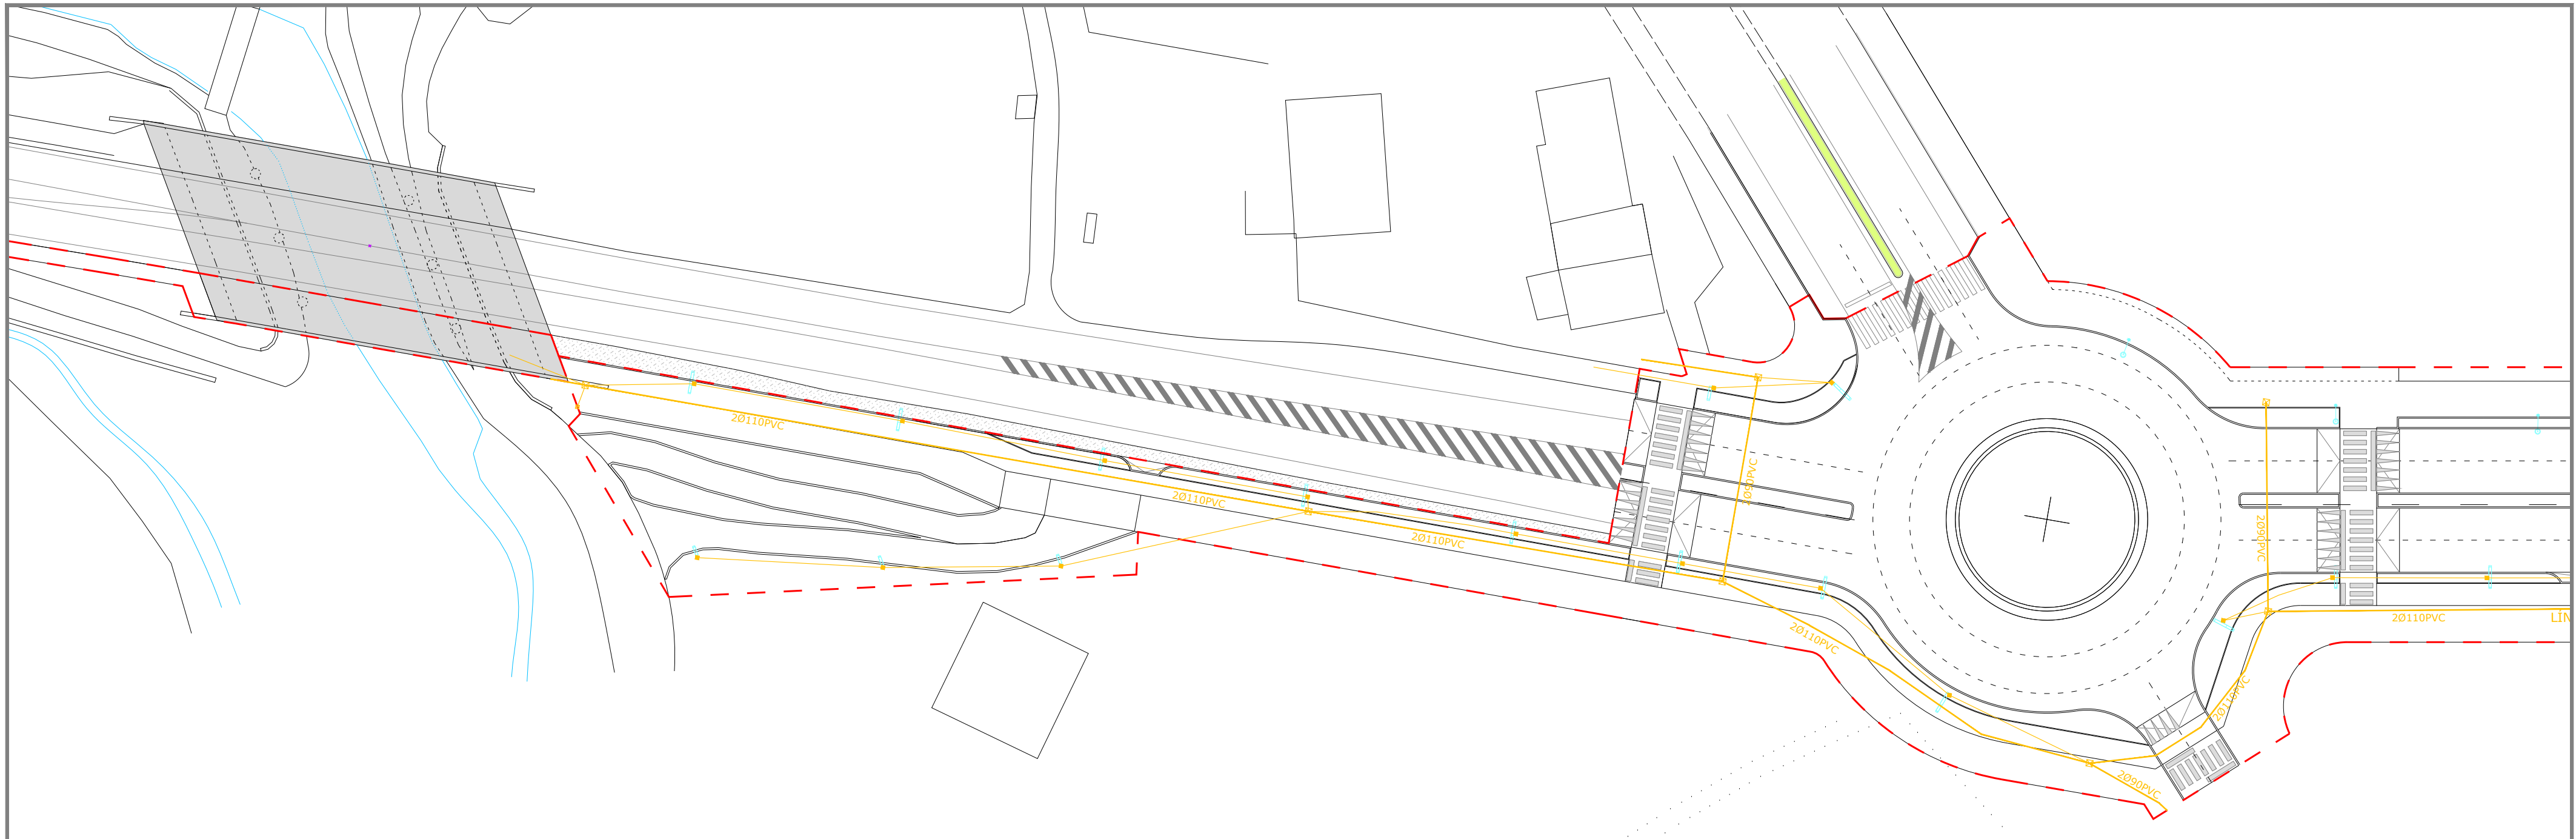

- LEYENDA RED ALUMBRADO PÚBLICO PROYECTADO:**
- Luminaria existente (báculo)
 - Báculo 2 brazos 8m y 5m
 - Báculo 1 brazo 8m
 - Báculo 1 brazo 5m
 - Arqueta ciega 40x40x60
 - Arqueta 40x40x60
 - Arqueta 70x70x70
 - Cuadro alumbrado público
 - Línea proyectada de alumbrado público

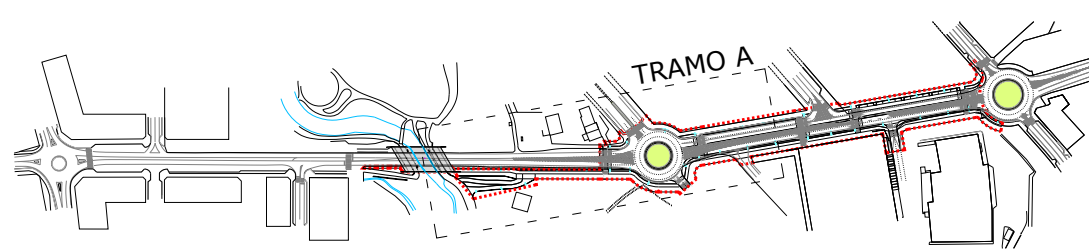

NORTE





arco
consultora técnica y proyectos s.l.p.
Rúa Calzada nº 16, baixo 4 - 36500 Lalín (Pontevedra)
Tlf: 986783903 / e-mail: arco@arcoarquitectura.com



Promotor: Excelentísimo Concello de Lalín
Avda. Xosé Cuíña, Lalín CP 36500
Concello de Lalín, Pontevedra

16-10-2019


E: 1/500

Plano: U116

PROYECTO DE URBANIZACIÓN PARCIAL DA AVENIDA XOSÉ CUÍÑA - TRAMO DONRAMIRO-REGUEIRIÑO


Estado Projectado Ámbito de Actuación_Red de Alumbrado Público Tramo A

Nº Plano: 116/123

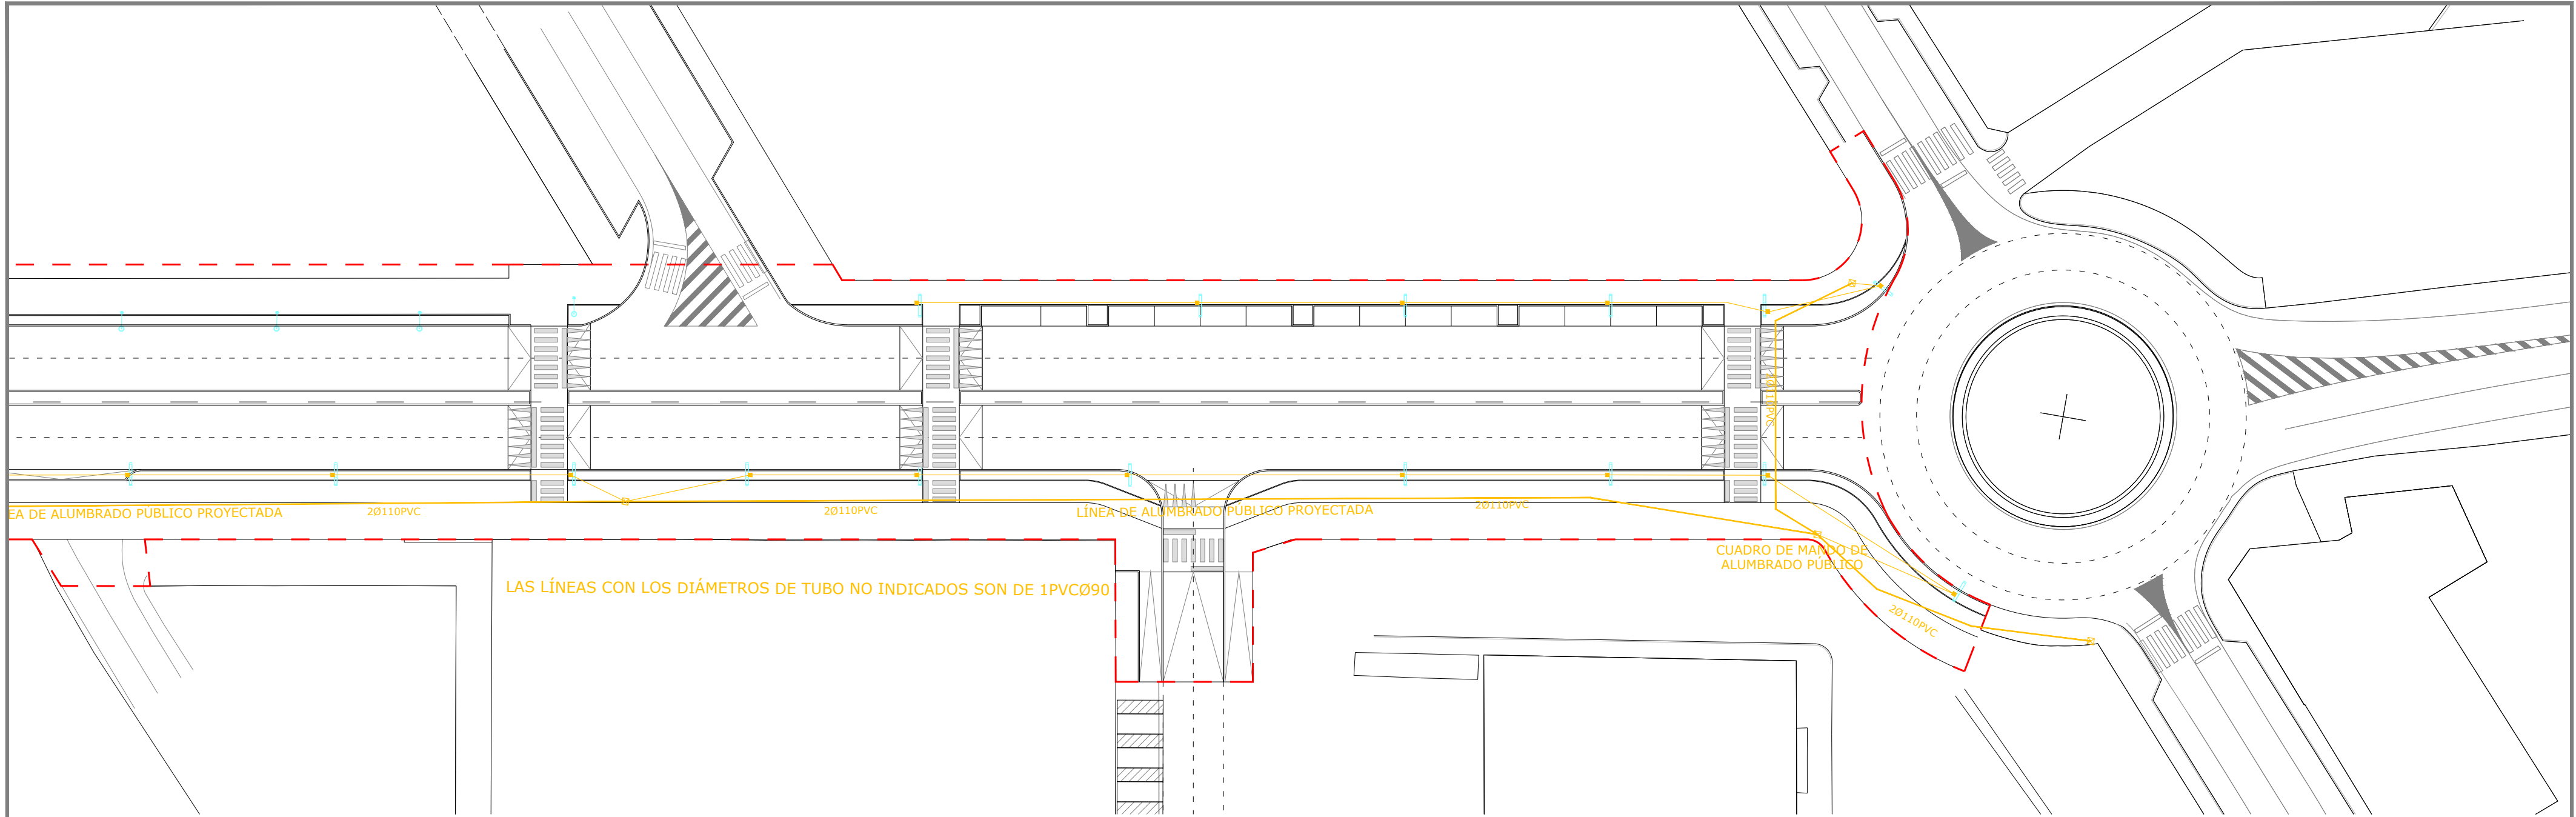

LEYENDA RED ALUMBRADO PÚBLICO PROYECTADO:

- Luminaria existente (báculo)
- Báculo 2 brazos 8m y 5m
- Báculo 1 brazo 8m
- Báculo 1 brazo 5m
- Arqueta ciega 40x40x60
- Arqueta 40x40x60
- Arqueta 70x70x70
- Cuadro alumbrado público
- Línea proyectada de alumbrado público

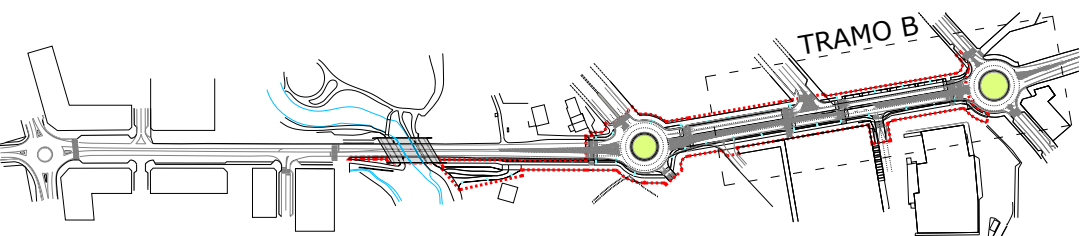

NORTE



Una manera de hacer Europa
Fondo Europeo de Desarrollo Regional (FEDER)



Promotor: Excelentísimo Concello de Lalín
Avda. Xosé Cuíña, Lalín CP 36500
Concello de Lalín, Pontevedra

16-10-2019


E: 1/500

Plano: U117

PROYECTO DE URBANIZACIÓN PARCIAL DA AVENIDA XOSÉ CUÍÑA - TRAMO DONRAMIRO-REGUEIRIÑO

Estado Proyectado Ámbito de Actuación_Red de Alumbrado Público Tramo B

Nº Plano: 117/123

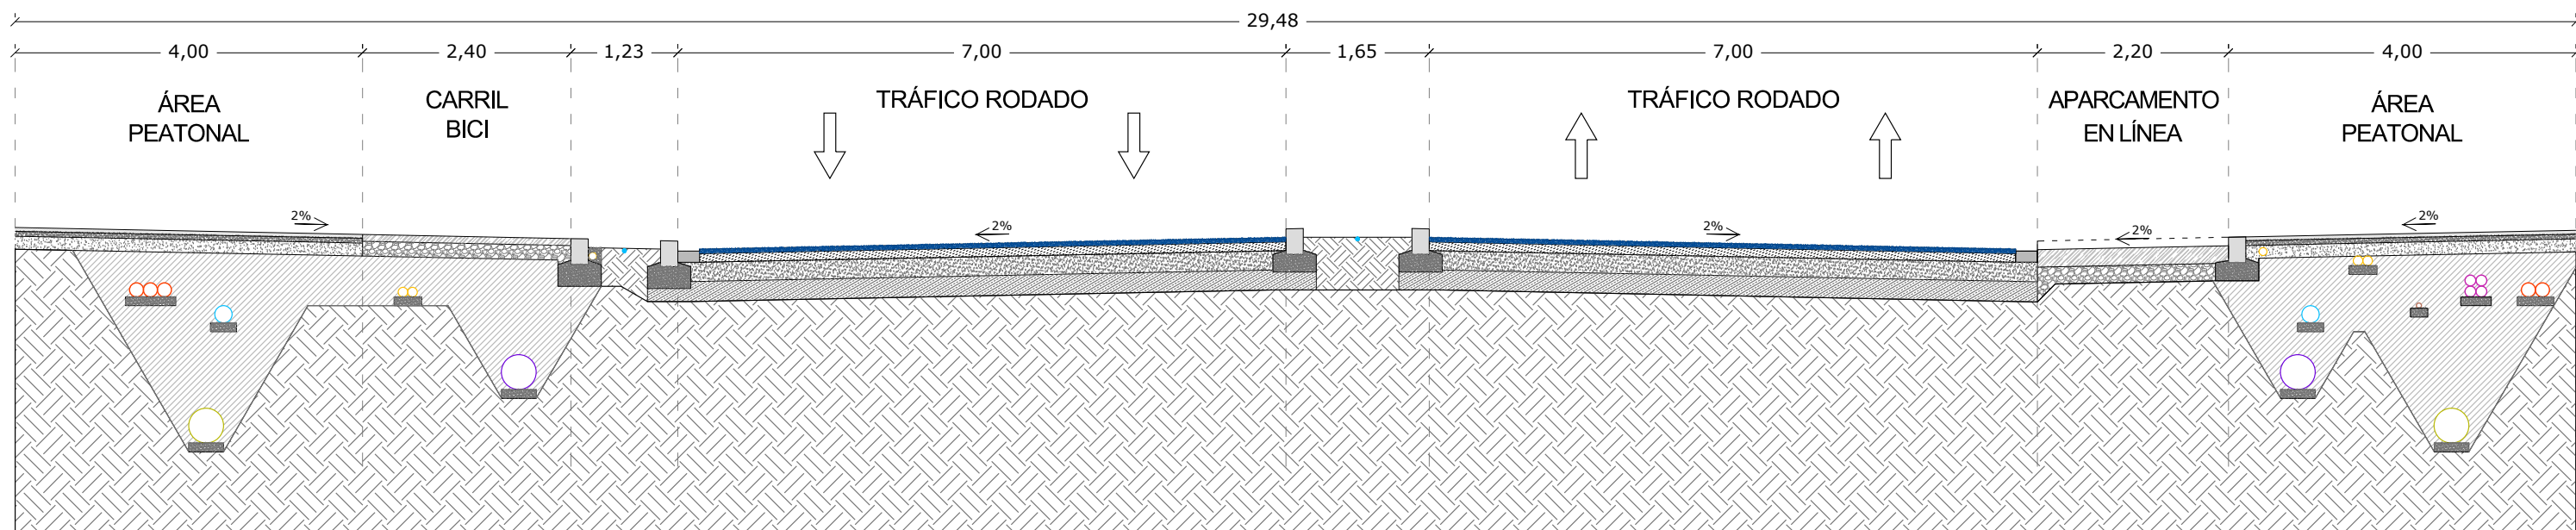


SECCIÓN TIPO


LEYENDA

- Red de saneamiento de aguas residuales
Tubería PVC Ø400
- Red de saneamiento de aguas pluviales
Tubería PVC Ø400
- Línea soterrada red eléctrica
3Tubos PE Ø160
- Línea soterrada red de alumbrado público
2Tubos PVC Ø110 - 1Ø90
- Línea soterrada red de telecomunicaciones
4Tubos PE Ø125
- Red distribución de gas
Tubería PE-60
- Red de abastecimiento de agua potable
Tubería FUN-200
- Tubería perforada para riego por goteo
Tubería PVC-40

DETALLE ACERA OESTE E 1/25

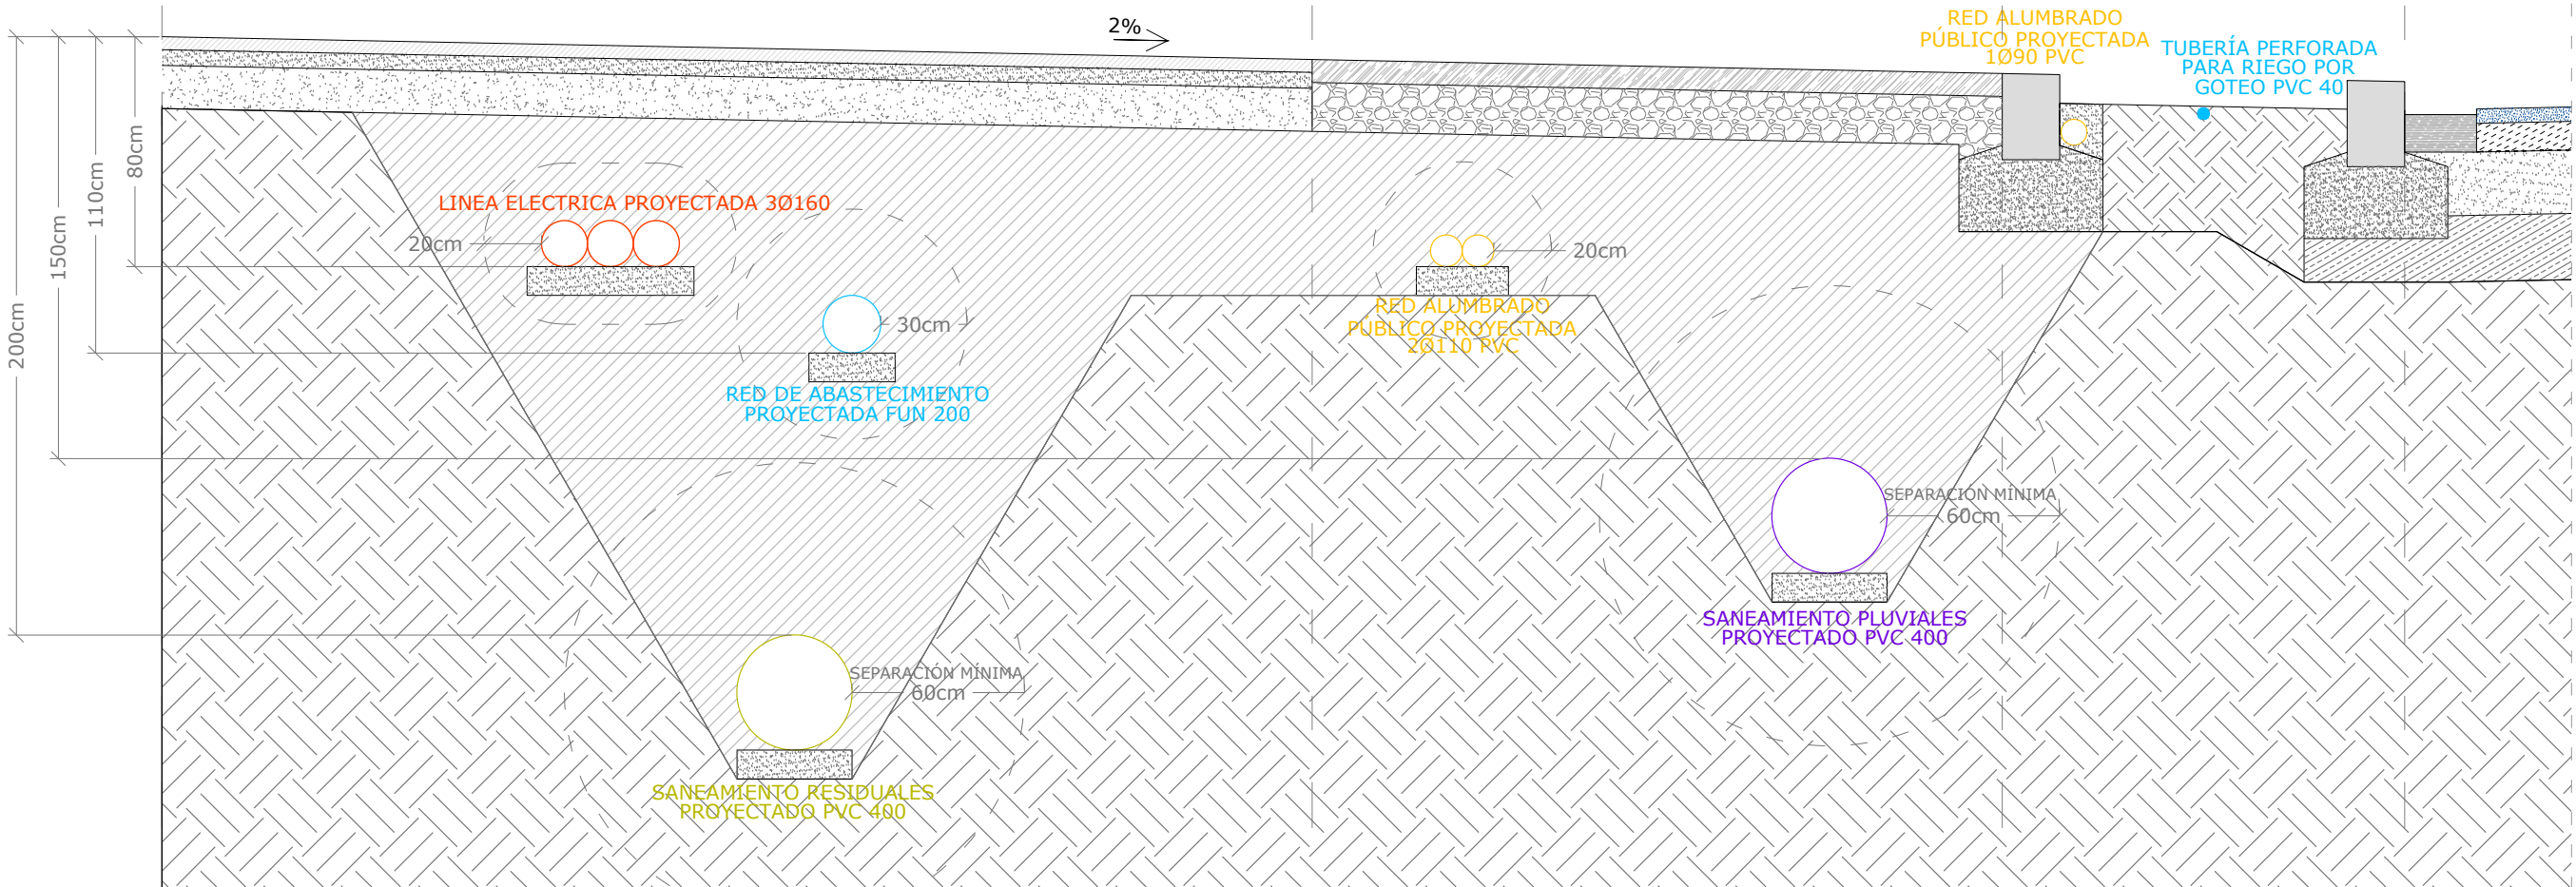

DETALLE ACERA ESTE E 1/25

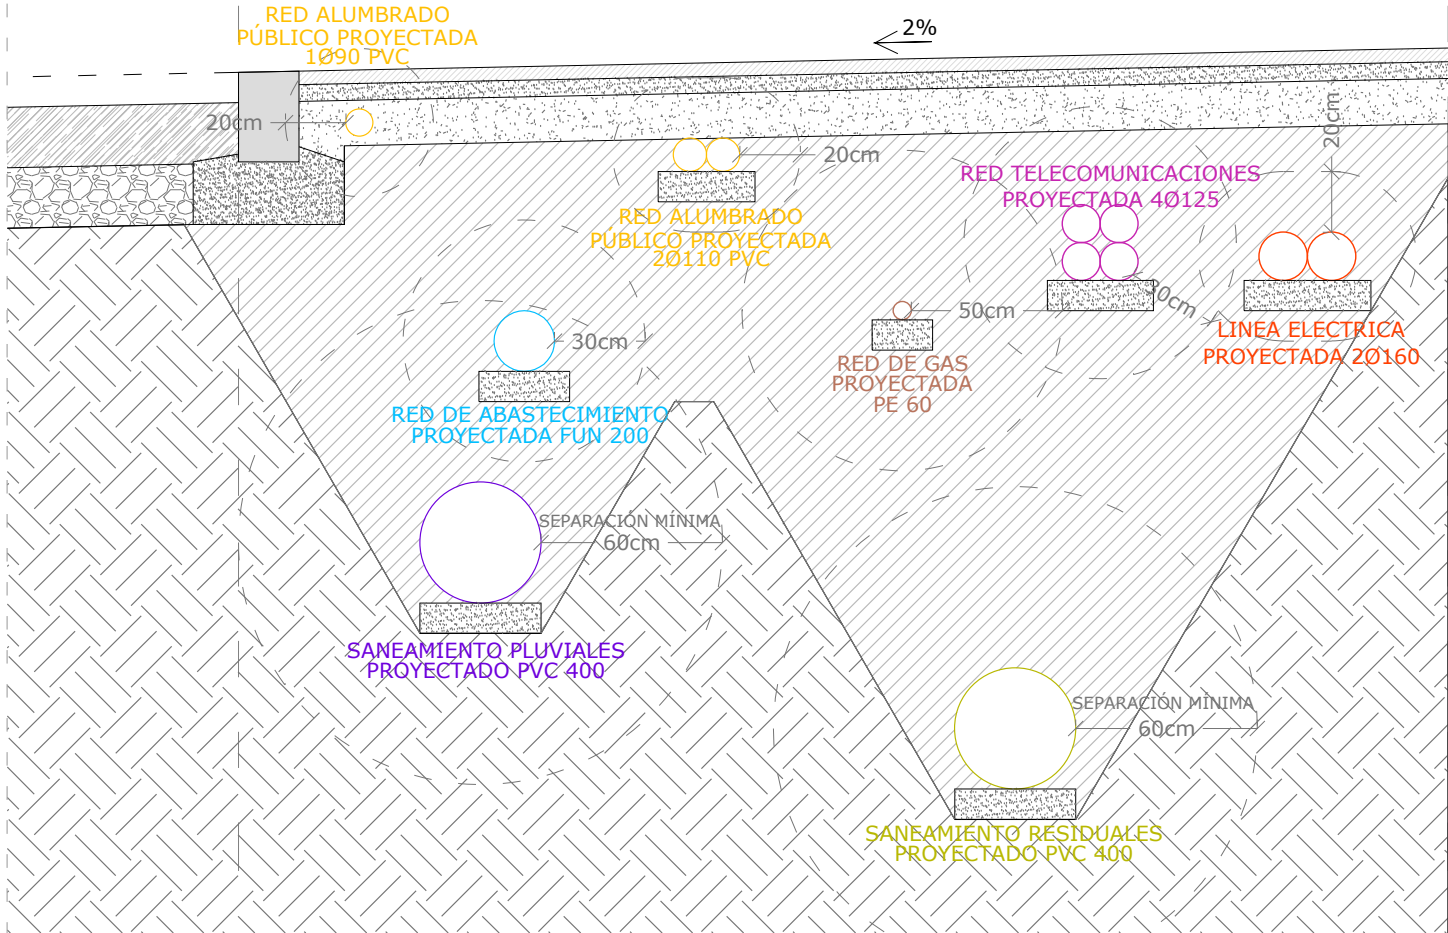

Rúa Calzada nº 16, baixo 4 - 36500 Lalín (Pontevedra)
Tlf: 986783903 / e-mail: arco@arcoarquitectura.com



Promotor: Excelentísimo Concello de Lalín
Avda. Xosé Cuíña, Lalín CP 36500
Concello de Lalín, Pontevedra

PROYECTO DE URBANIZACIÓN PARCIAL DA AVENIDA XOSÉ CUIÑA - TRAMO DONRAMIRO-REGUEIRIÑO

Sección constructiva instalaciones


16-10-2019

E: 1/75

Plano: U118

Nº Plano: 118/123

ISA-13 SUMIDERO

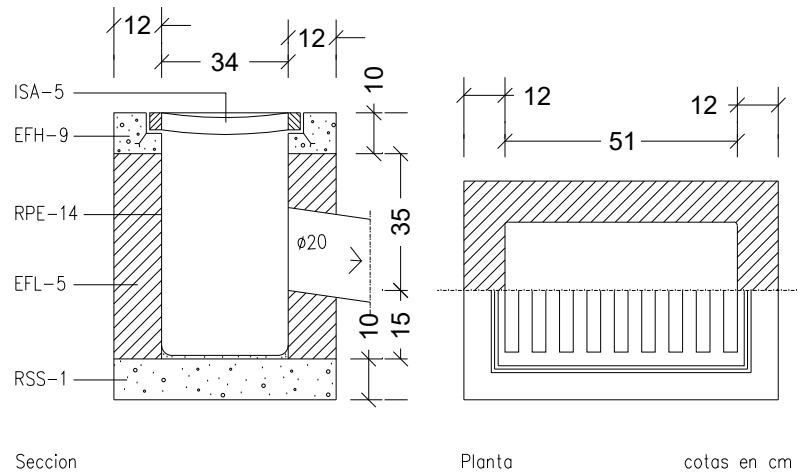

ISA-13 Sumidero
EFH-9 Hormigón en masa de resistencia característica 100 kg/cm².


EFL-6 Muro aparejado de 12 cm de espesor, de ladrillo macizo R-100 kg/cm², con juntas de mortero M-40 de espesor 1 cm.

ISA-5 Rejilla enrasada con el pavimento. Cerco formado por perfiles L50.5 mm provisto de patilla de anclaje en cada uno de los ángulos.

RPE-14 Enfoscado con mortero 1:3 y bruñido. Angulos redondeados.

RSS-1 Solera de hormigón en masa de resistencia característica 100 kg/cm².

IFA-24 ARQUETA DE ACOMETIDA

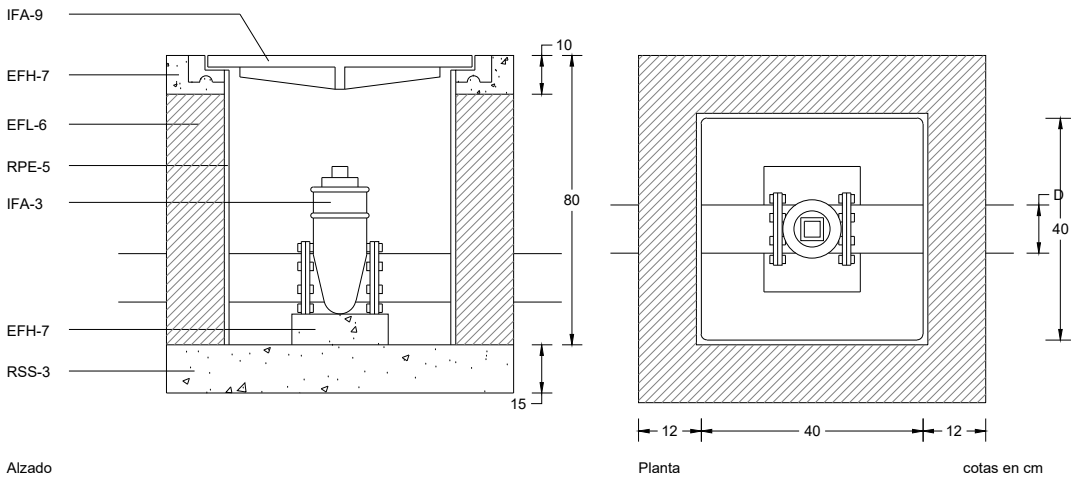

IFA-24 Arqueta de acometida-Tipo.D

IFA-3 Llave de paso.
La llave de compuerta se conectará a la conducción, con la pieza de conexión correspondiente al tipo de tubería empleado.

IFA-9 Tapa para arqueta de acometida.
Quedará enrasada con el pavimento.


EFH-7 Hormigones.
Hormigón de resistencia característica 175 kg/cm² en coronación de muro y dada para soporte de la llave.

RSS-3 Solera para instalaciones.
De 15 cm de espesor, de hormigón de resistencia característica 100 kg/cm².

EFL-6 Muro aparejado de ladrillo.
De 12 cm de espesor, de ladrillo macizo R-100 kg/cm², con juntas de mortero M-40 de 10 mm de espesor.

RPE-5 Enfoscado sin maestrear de paredes.
Con mortero 1:3 de 15 mm de espesor y con acabado bruñido. Angulos redondeados.

ISA-16 POZO DE RESALTO CIRCULAR

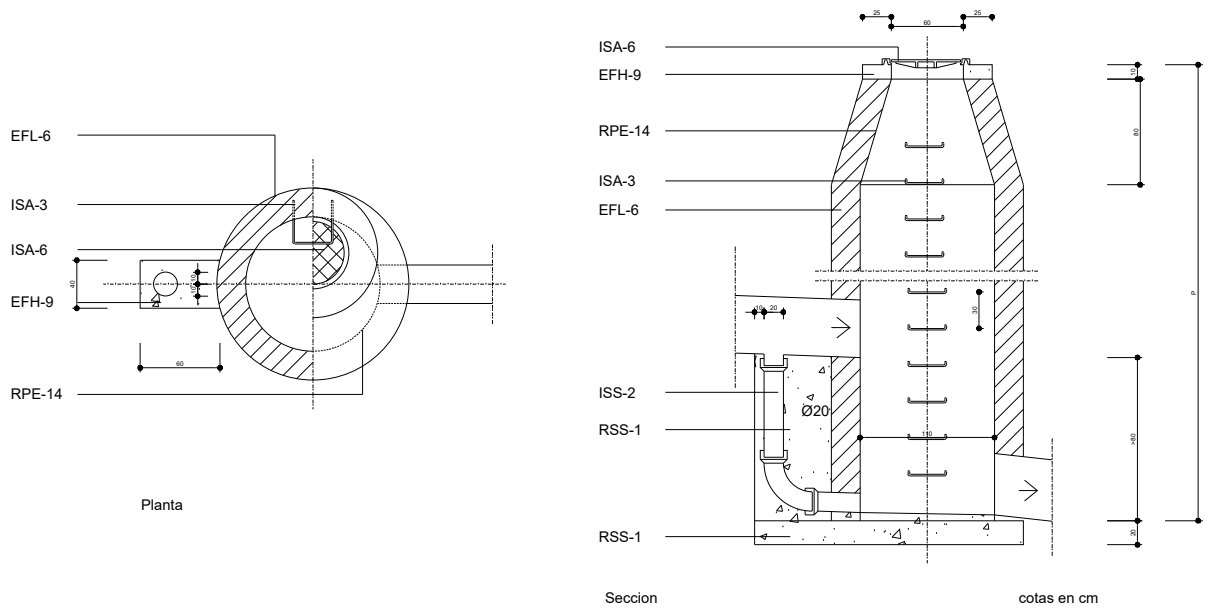

CONSTRUCCIÓN
ISA-16 Pozo de resalto circular-C.P
EFH-9 Hormigón en masa de resistencia característica 100 kg/cm².

EFL-6 Muro aparejado de 25 cm de espesor, de ladrillo macizo R-100 kg/cm², con juntas de mortero M-40 de espesor 1 cm.

ISA-3 Pates empotrados 15 cm. Separación 30 cm. Se colocarán a la vez que se levanta la fábrica.


ISA-6 Tapa circular y cerco enrasados con el pavimento.

ISS-2 Tubo de fibrocemento de Ø 20 cm.

RPE-14 Enfoscado con mortero 1:3 y bruñido. ángulos redondeados.

RSS-1 Solera y formación de pendientes de hormigón en masa de resistencia característica 100 kg/cm².

ISA-14 POZO DE REGISTRO CIRCULAR-P

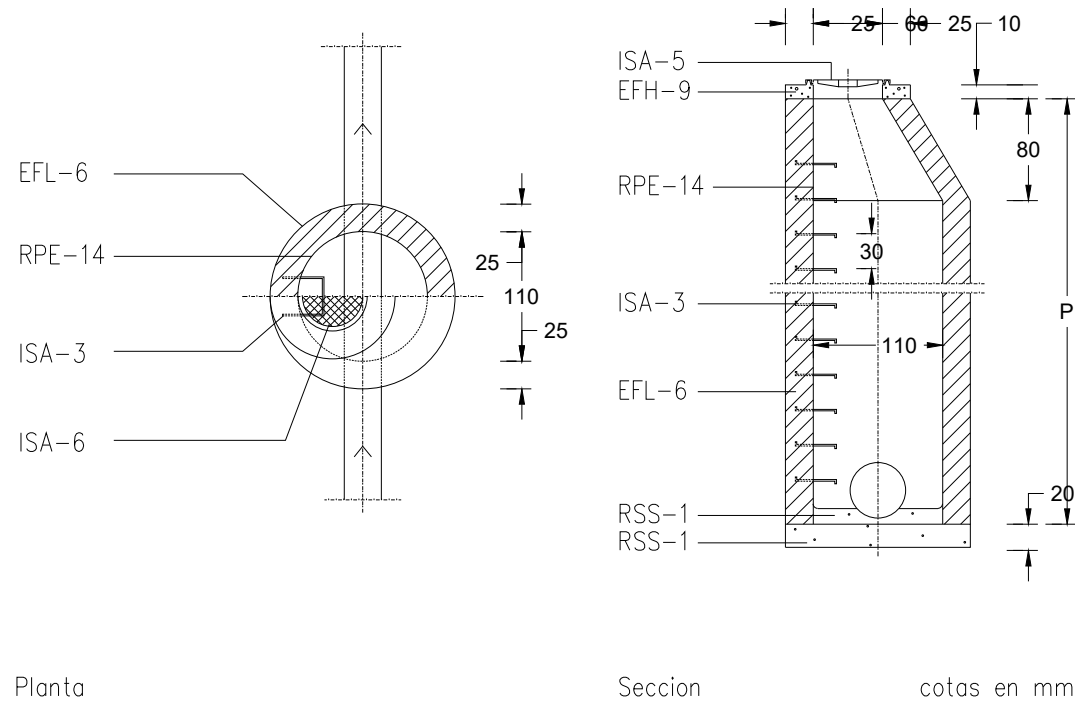

ISA-14 Pozo de registro circular

EFH-9 Hormigón en masa de resistencia característica 100 kg/cm².

EFL-6 Muro aparejado de 25 cm de espesor, de ladrillo macizo R-100 kg/cm², con juntas de mortero M-40 de espesor 1 cm.

ISA-3 Pates empotrados 15 cm. Separación 30 cm. Se colocarán a la vez que se levanta la fábrica.


ISA-6 Tapa circular y cerco enrasados con el pavimento.

RPE-14 Enfoscado con mortero 1:3 y bruñido. Angulos redondeados.

RSS-1 Solera y formación de pendientes de hormigón en masa de resistencia característica 100 kg/cm².

ARQUETA TIPO III CON TAPA DE FUNDICION DE PASO
DERIVACION O TOMA DE TIERRA

AE.16

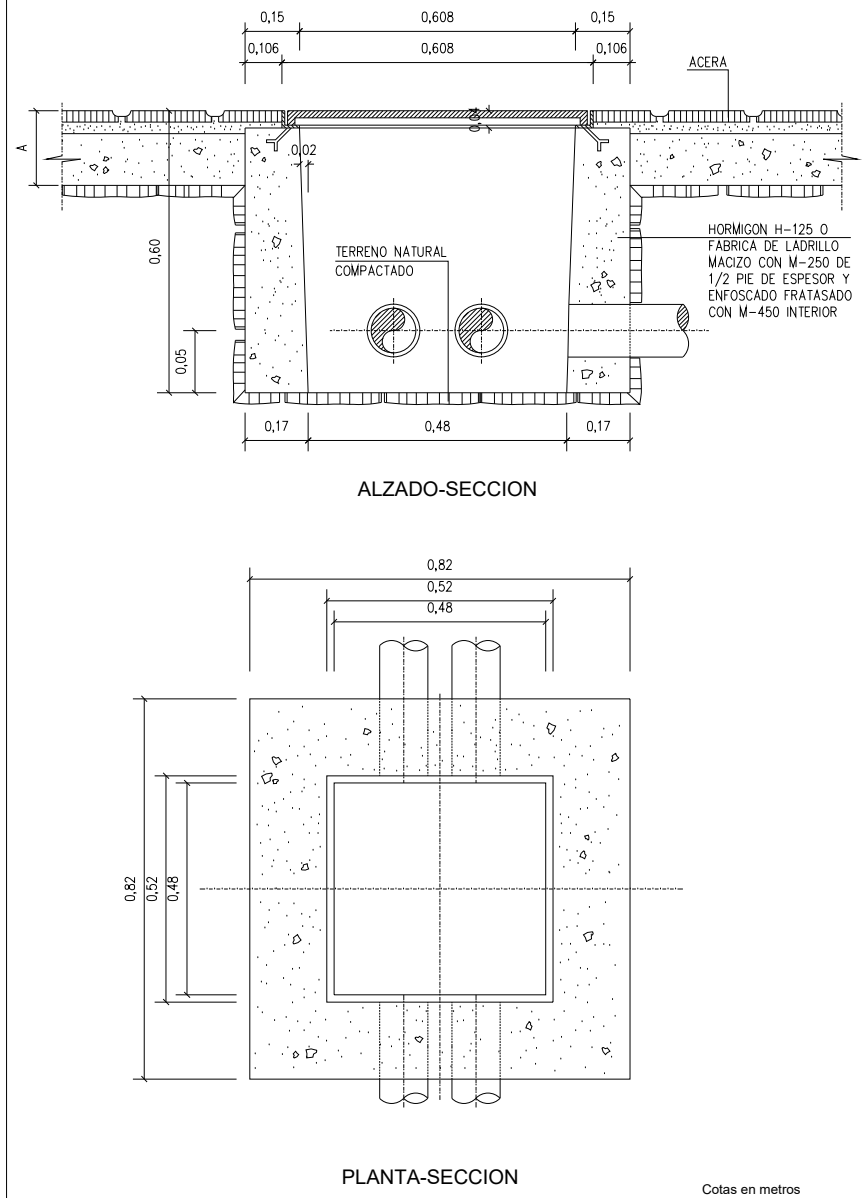

arco
consultora técnica y proyectos s.l.p.
Rúa Calzada nº 16, bajo 4 - 36500 Lalín (Pontevedra)
Tlf: 986/783903 / e-mail: arco@arcoarquitectura.com



Promotor: Excelentísimo Concello de Lalín

Avda. Xosé Cuíña, Lalín CP 36500
Concello de Lalín, Pontevedra

16-10-2019



S/E

Plano: U119


PROYECTO DE URBANIZACIÓN PARCIAL DA AVENIDA XOSÉ CUÍÑA - TRAMO DONRAMIRO-REGUEIRIÑO

Detalles 1


Nº Plano: 119 /123

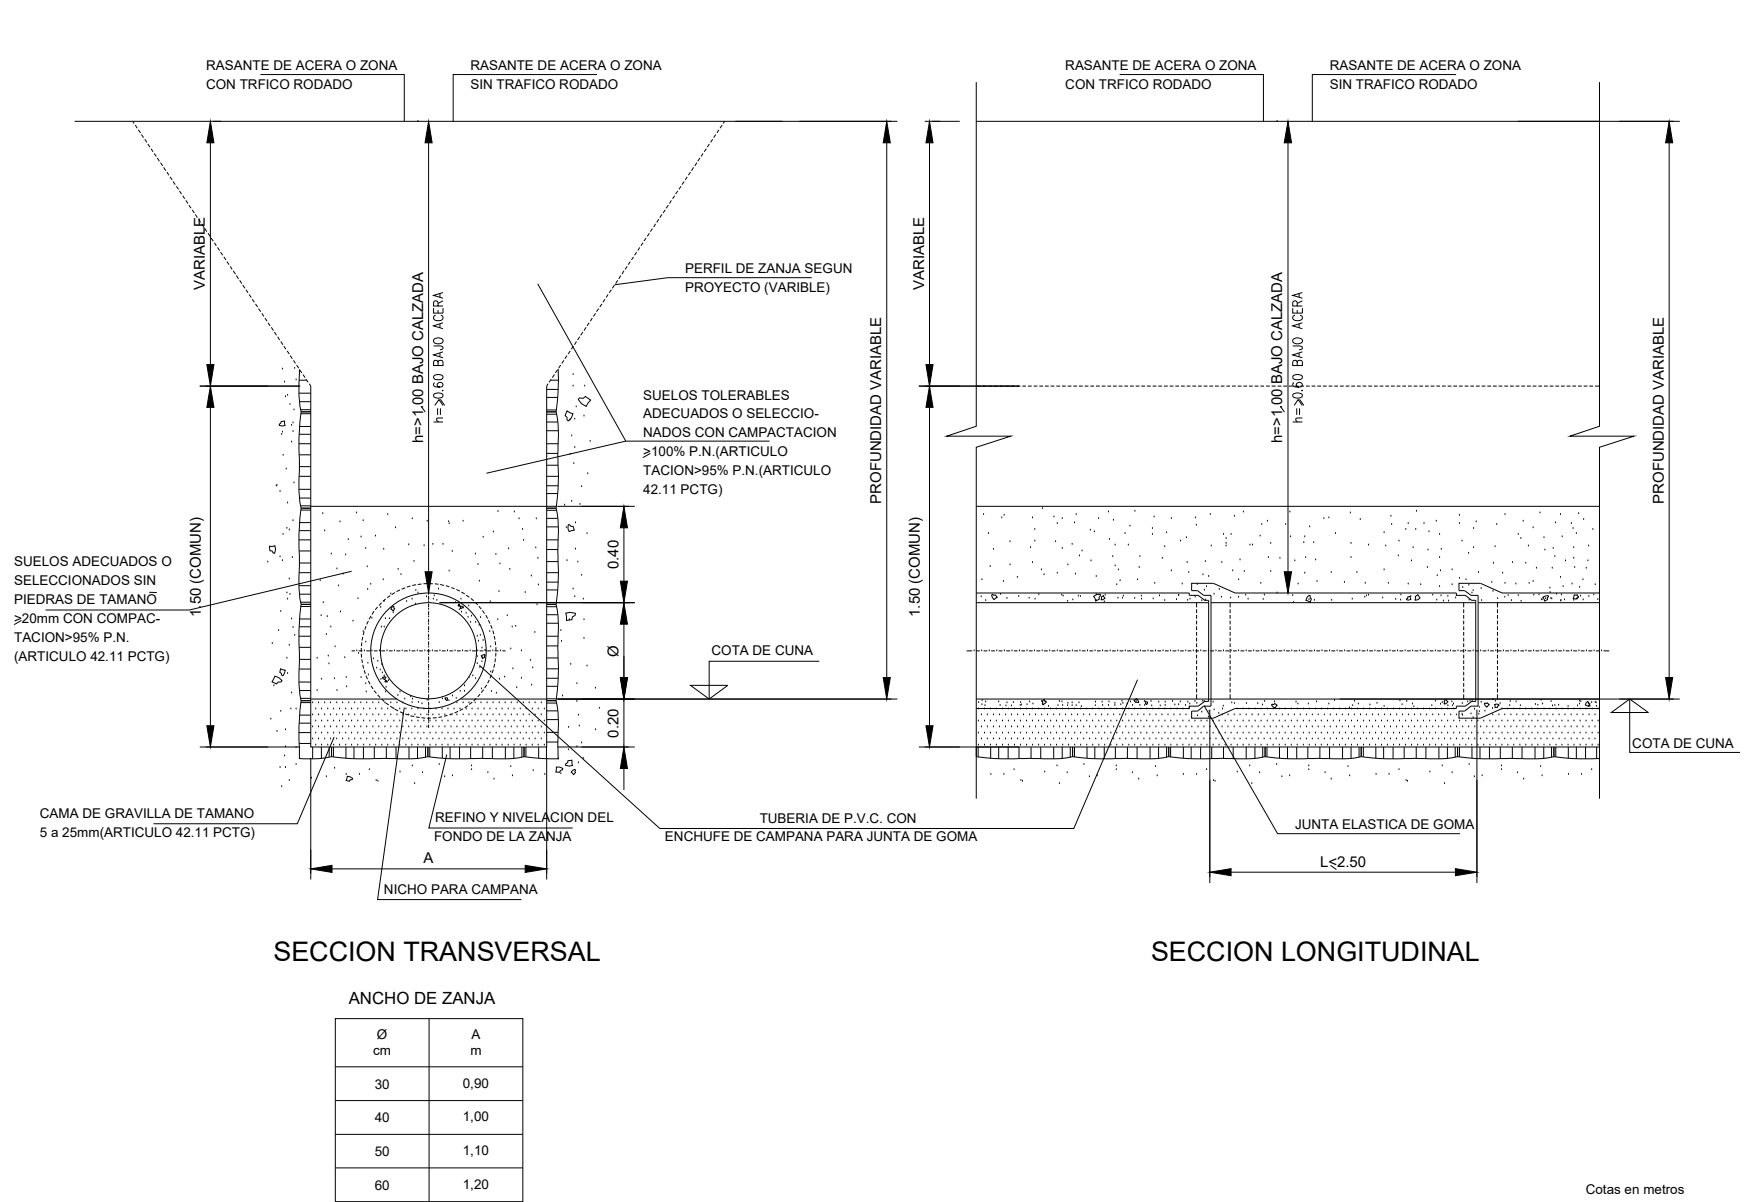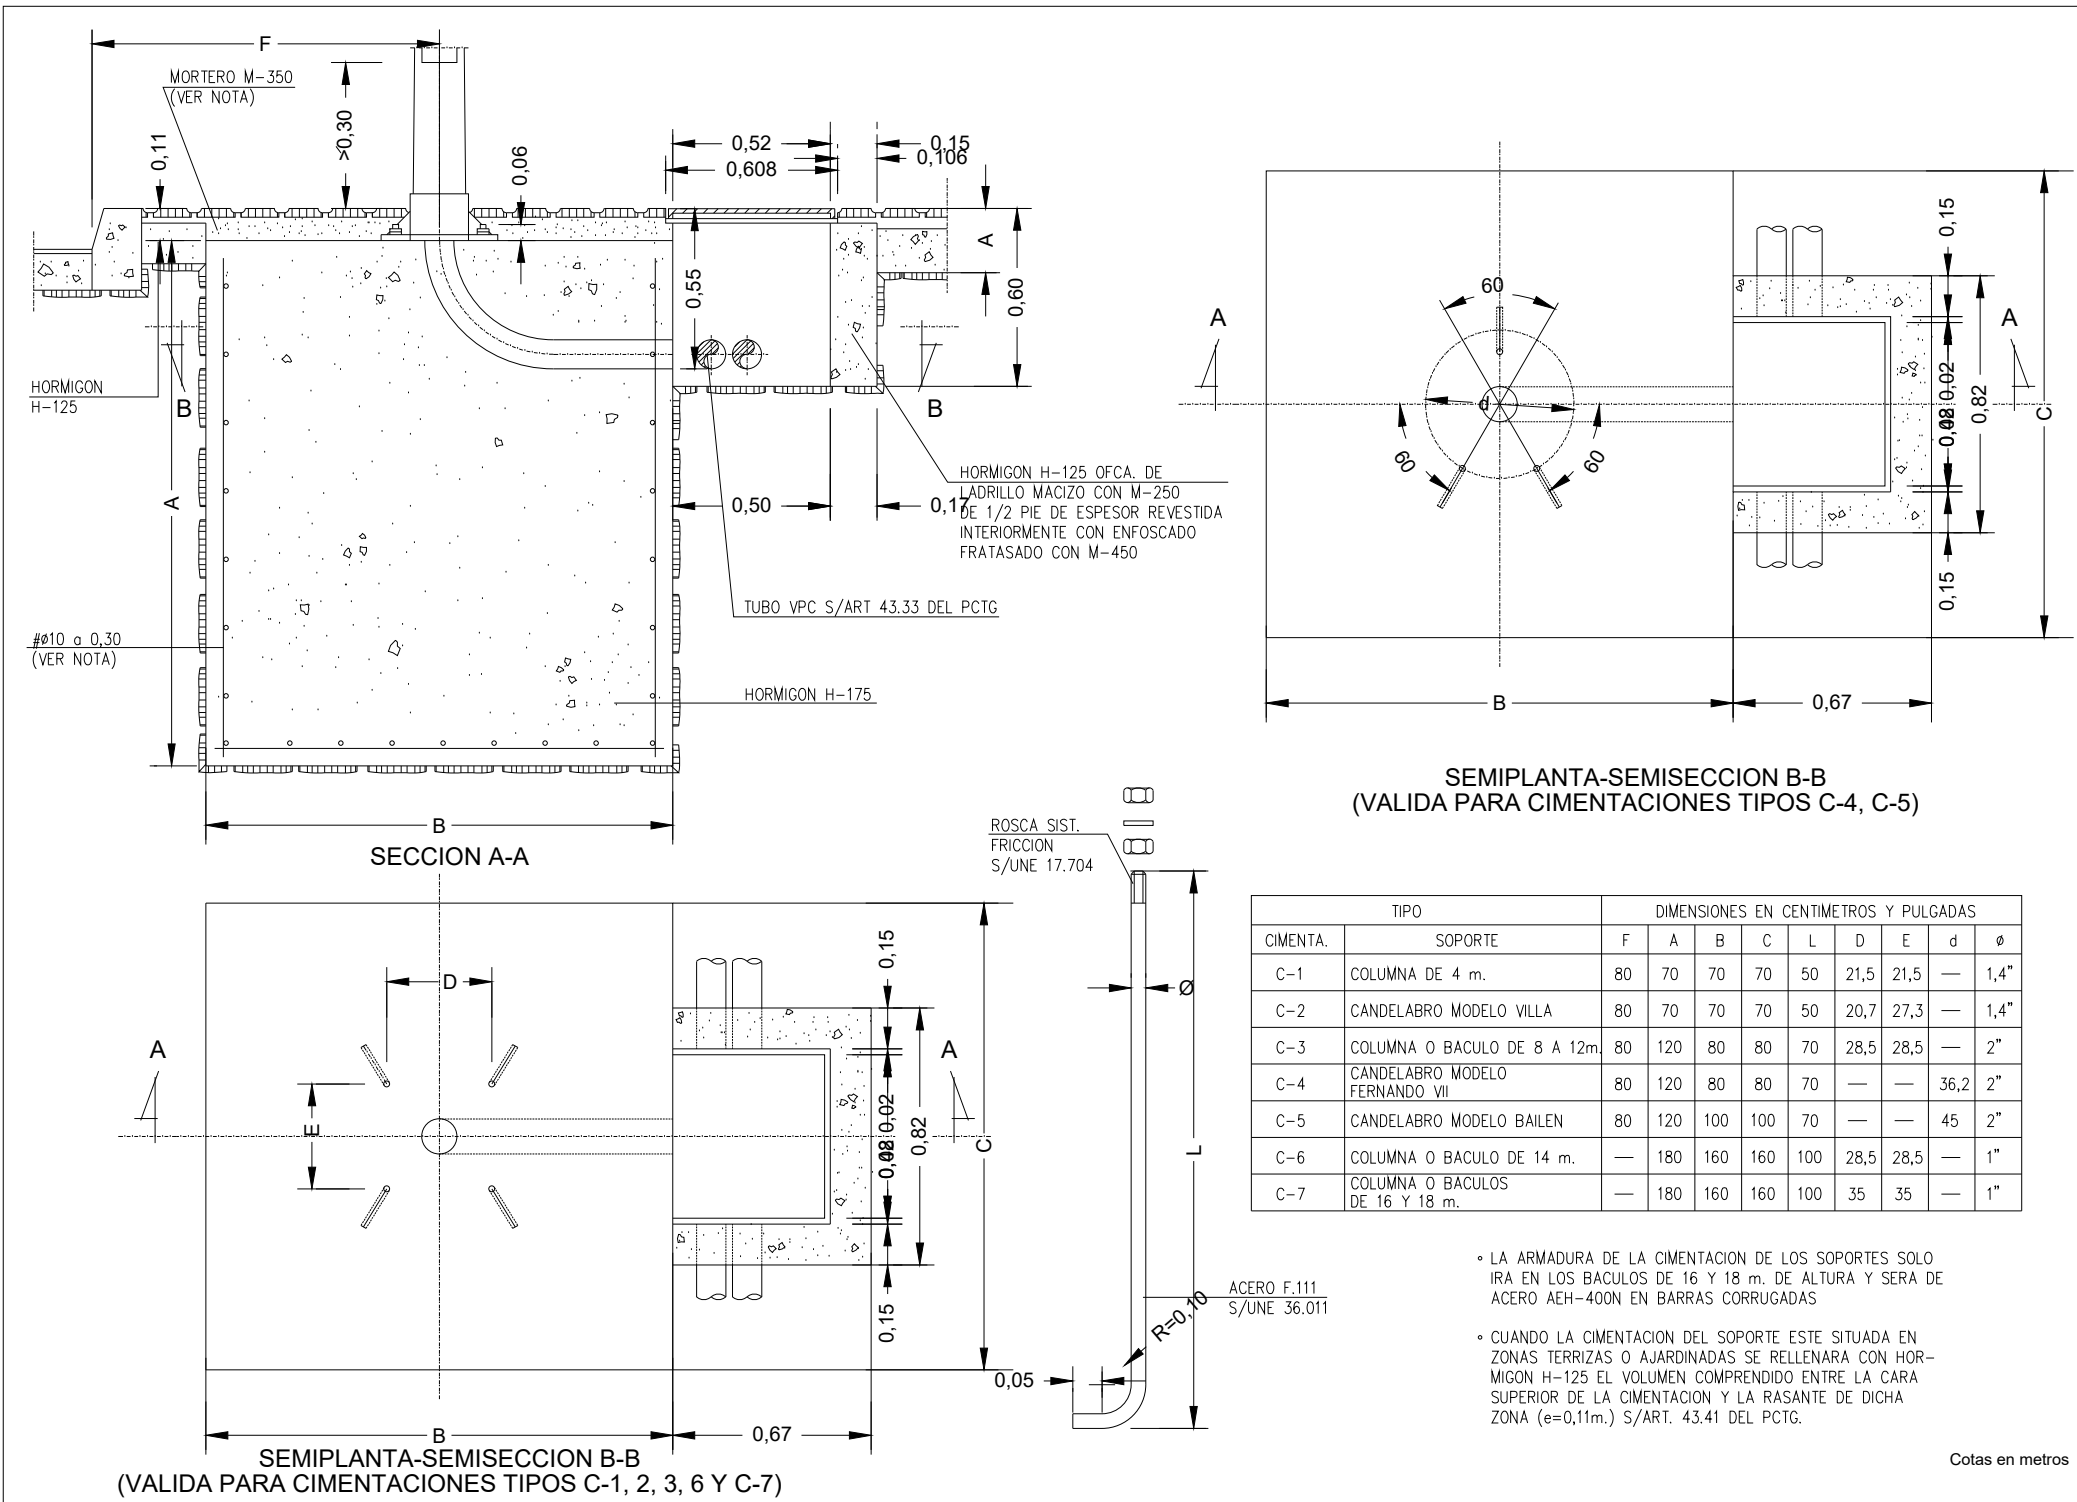


Columna mod. SPL7.5 Doble de SETGA de 7.5m de altura, formada por fuste cilíndrico de sección cuadrada de acero al carbono S-235-JR, conforme norma UNE-EN-40.5.
Protección contra la corrosión a través de galvanización en caliente por inmersión según la norma UNE-EN-ISO 1461:1999.
Con 2 brazos para sujeción de luminaria TABLET o LINED. Brazo superior a 7m de altura y brazo inferior a 5,5m de altura.
Todo ello con acabado exterior mediante aplicación de pintura en base poliuretano de dos componentes RAL9006 previa aplicación de imprimación anticorrosiva epoxi-poliamida.

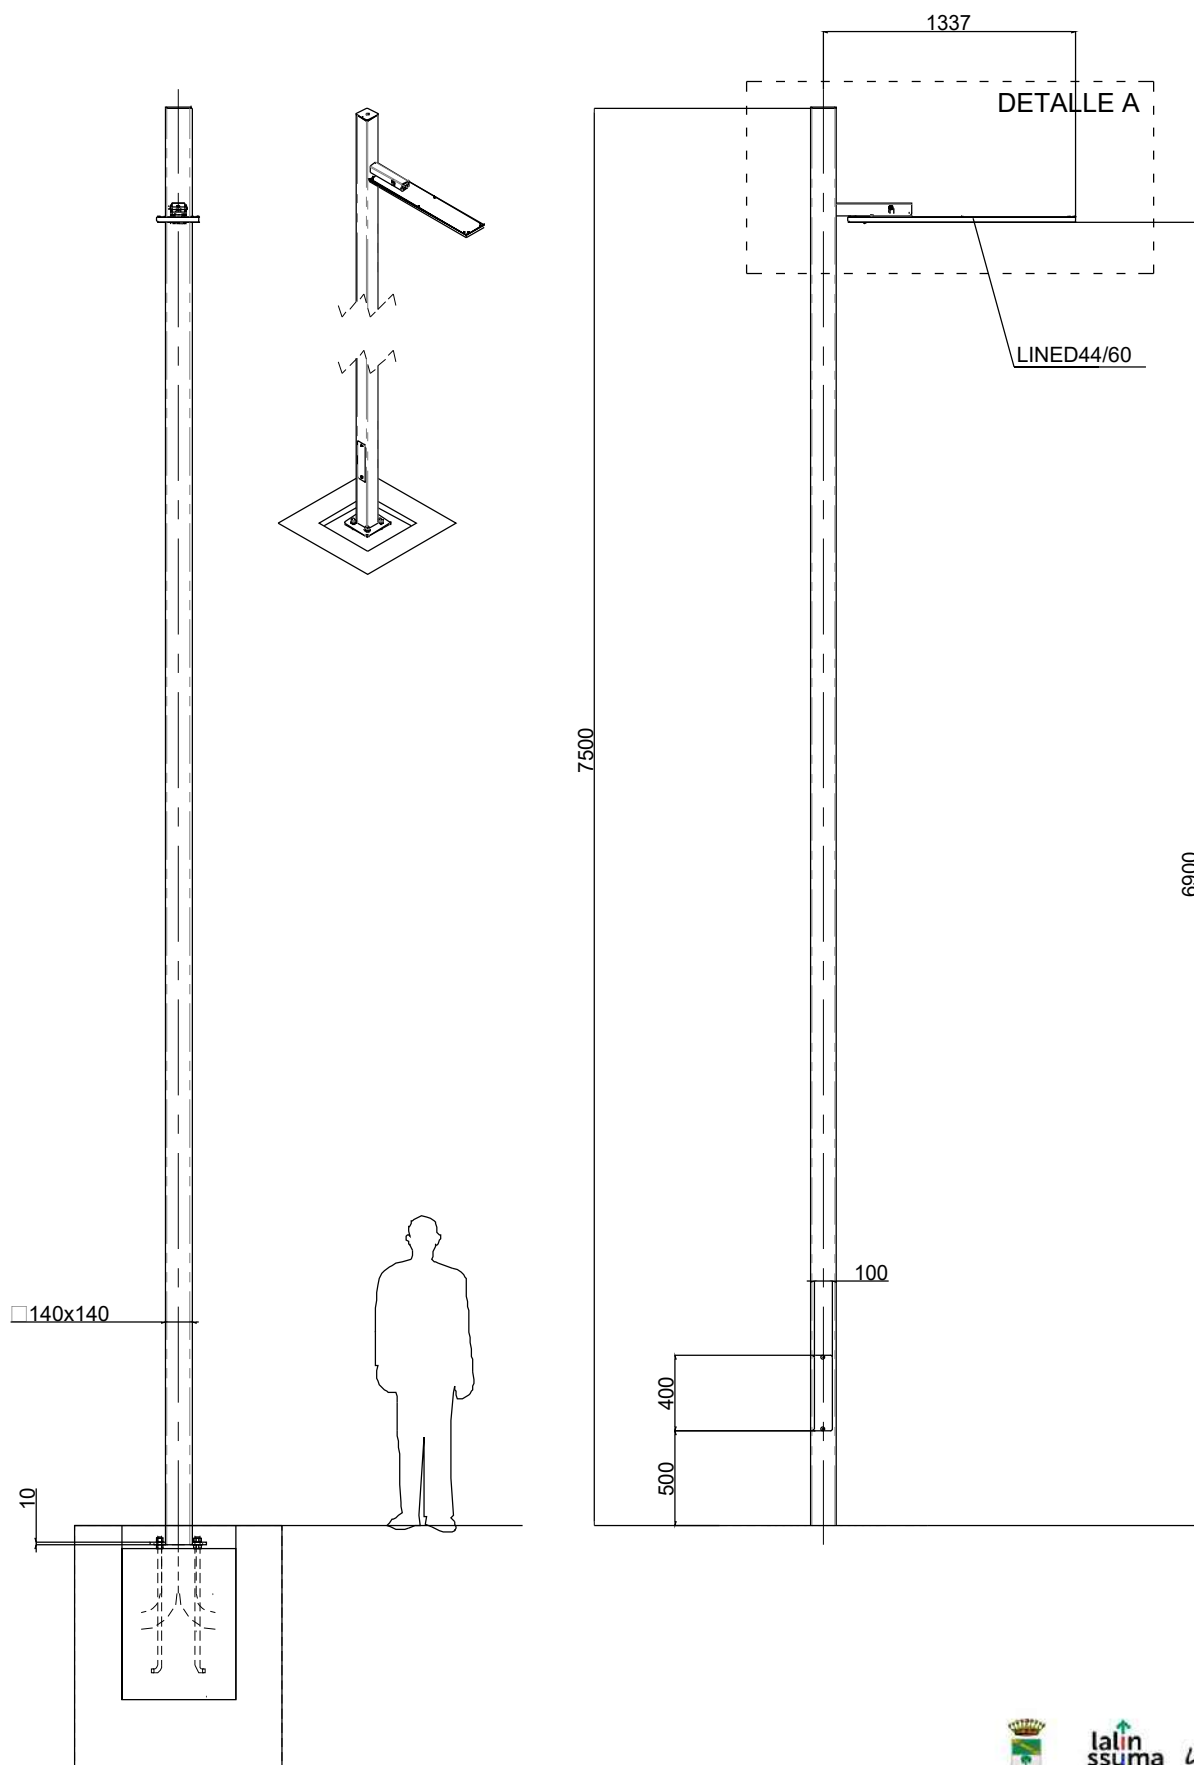

Columna mod. SPL7.5 SIMPLE de SETGA de 7.5m de altura, formada por fuste cilíndrico de sección cuadrada de acero al carbono S-235-JR, conforme norma UNE-EN-40.5.
Protección contra la corrosión a través de galvanización en caliente por inmersión según la norma UNE-EN-ISO 1461:1999.
Con un brazo para sujeción de luminaria LINED. Brazo superior a 7m de altura.
Todo ello con acabado exterior mediante aplicación de pintura en base poliuretano de dos componentes RAL9006 previa aplicación de imprimación anticorrosiva epoxi-poliamida.

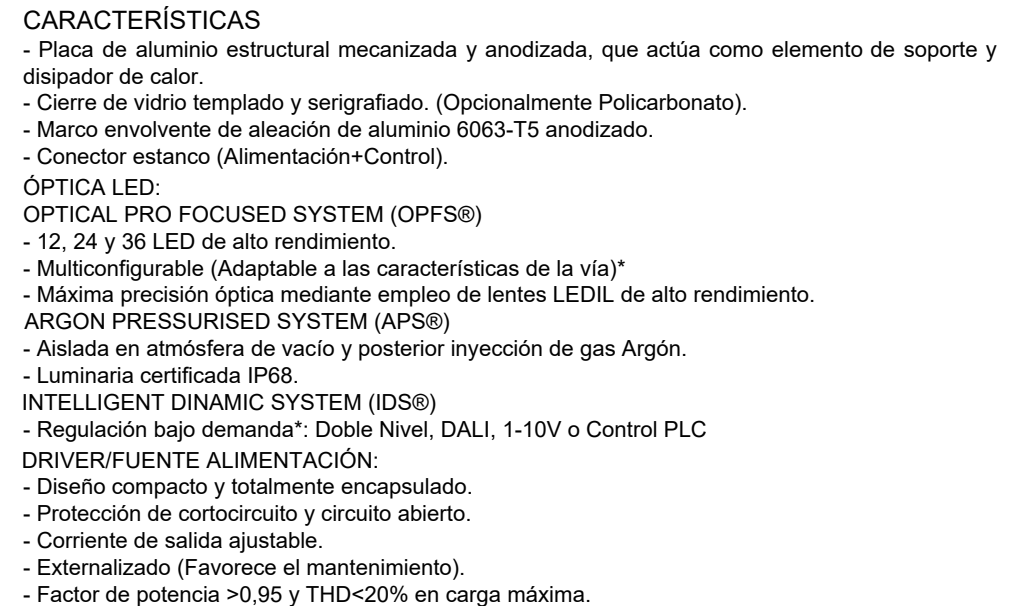

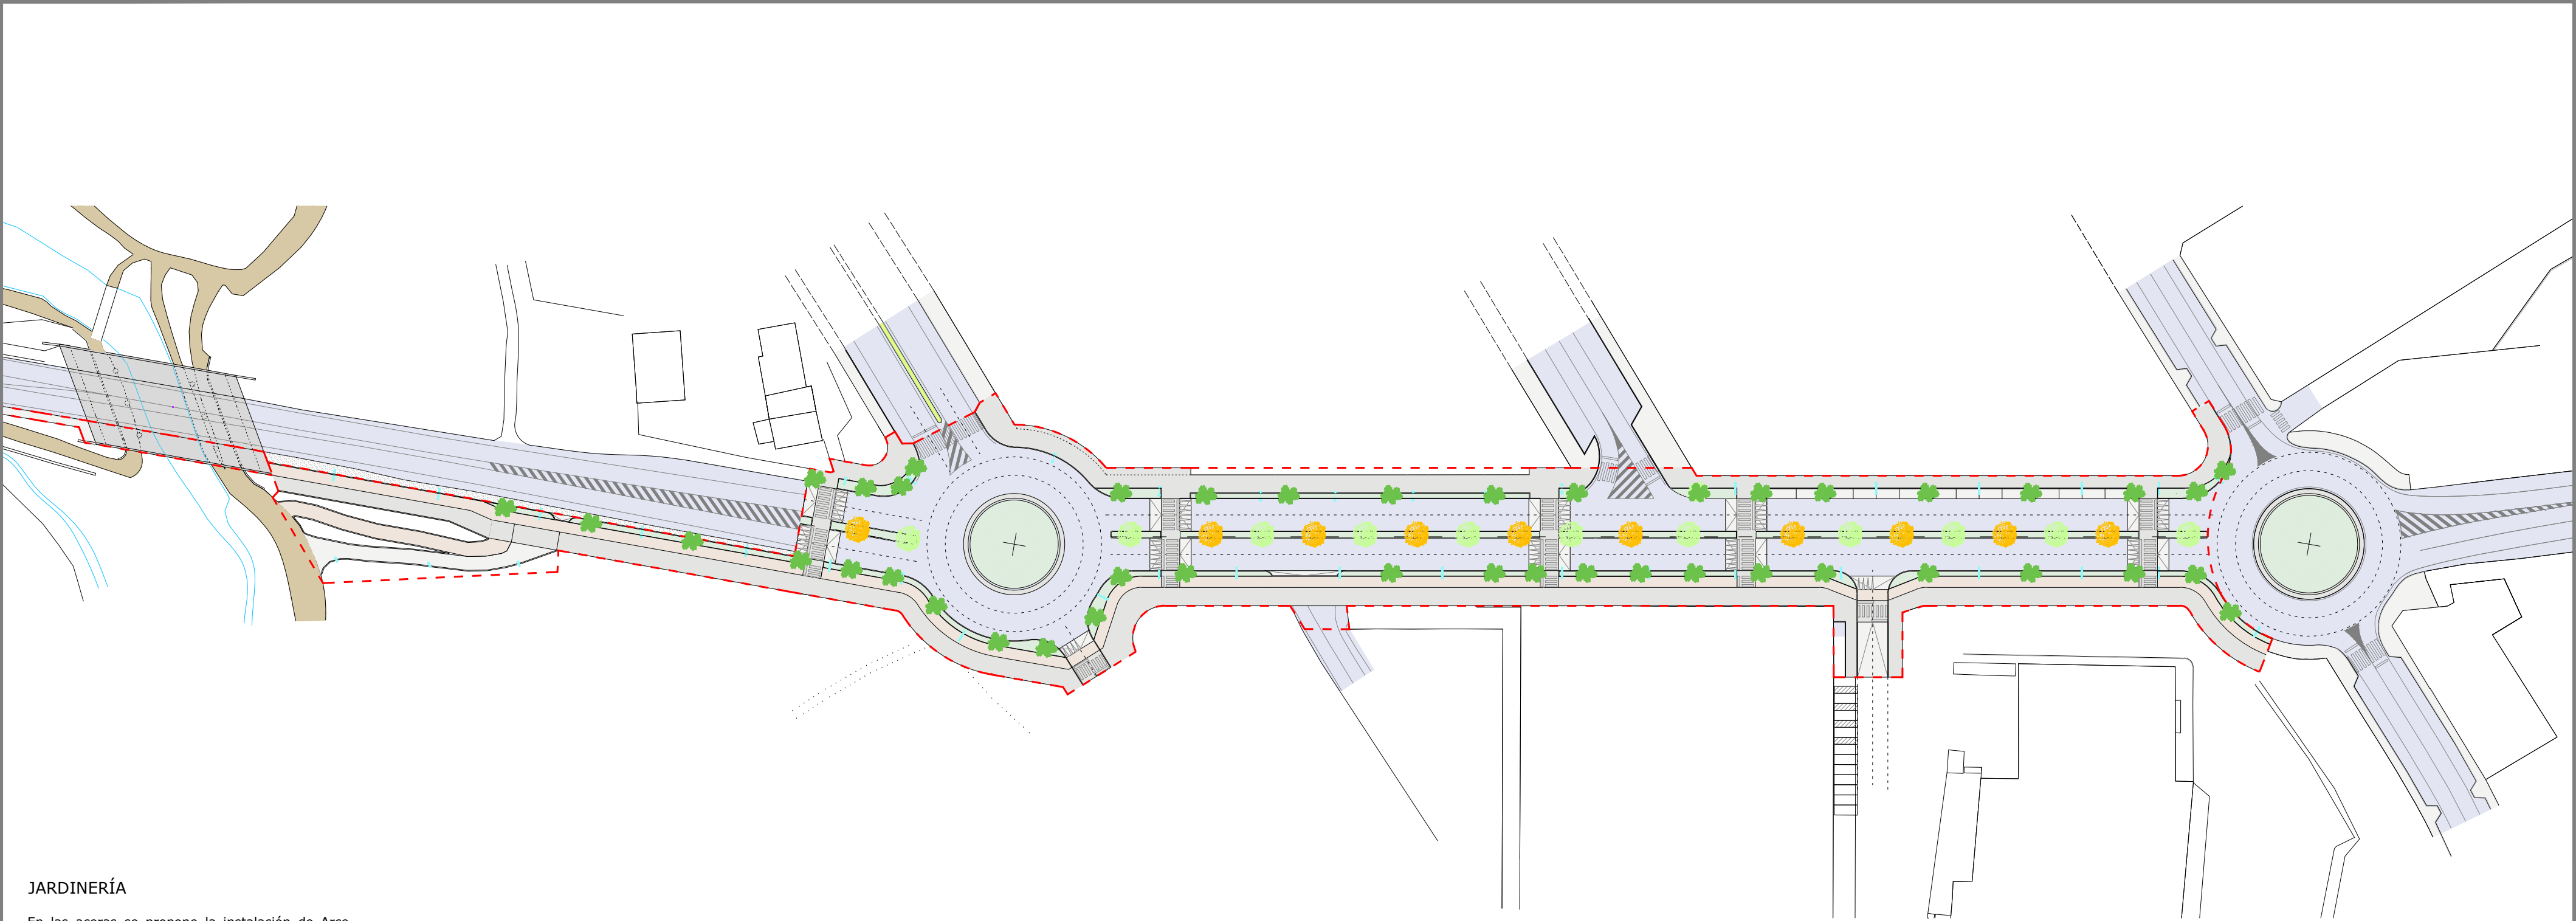

JARDINERÍA

En las aceras se propone la instalación de Arce campestre, de un tamaño medio, muy resistente, con copa tupida y ancha, que puede permanecer silvestre o también permitir la poda con formación; en otoño las hojas cambian del verde al amarillo brillante.

En la mediana se propone alternar dos especies: el fresno americano y el carballo "fastigiata koster".

El fresno americano, de copa ancha, puede llegar a alcanzar los 10 o 15m de altura y tiene una hoja que en otoño adquiere tonos rojizos y naranjados, y el carballo "fastigiata koster", se trata de una variedad del carballo común que tiene un entorno de copa más estrecho, entre 3 y 5m y puede llegar de los 15 a los 20m de altura.

En lo tocante a las jardineras y a los alcorques, (que no se cubrirán con piezas de fundición ni similares), se prevé la plantación de arbustos similares a los existentes en las medianas de las calles anexas.



Arce campestre (Acer campestre)



Fresno americano (Fraxinus angustifolia)



Carballo (Quercus robur 'Fastigiata')



Promotor: Excelentísimo Concello de Lalín
Avda. Xosé Cuiña, Lalín CP 36500
Concello de Lalín, Pontevedra

PROYECTO DE URBANIZACIÓN PARCIAL DA AVENIDA XOSÉ CUIÑA - TRAMO DONRAMIRO-REGUEIRIÑO


Estado Projectado Ámbito de Actuación_Jardinería

16-10-2019

E: 1/1000

Plano: U122

Nº Plano: 122/123

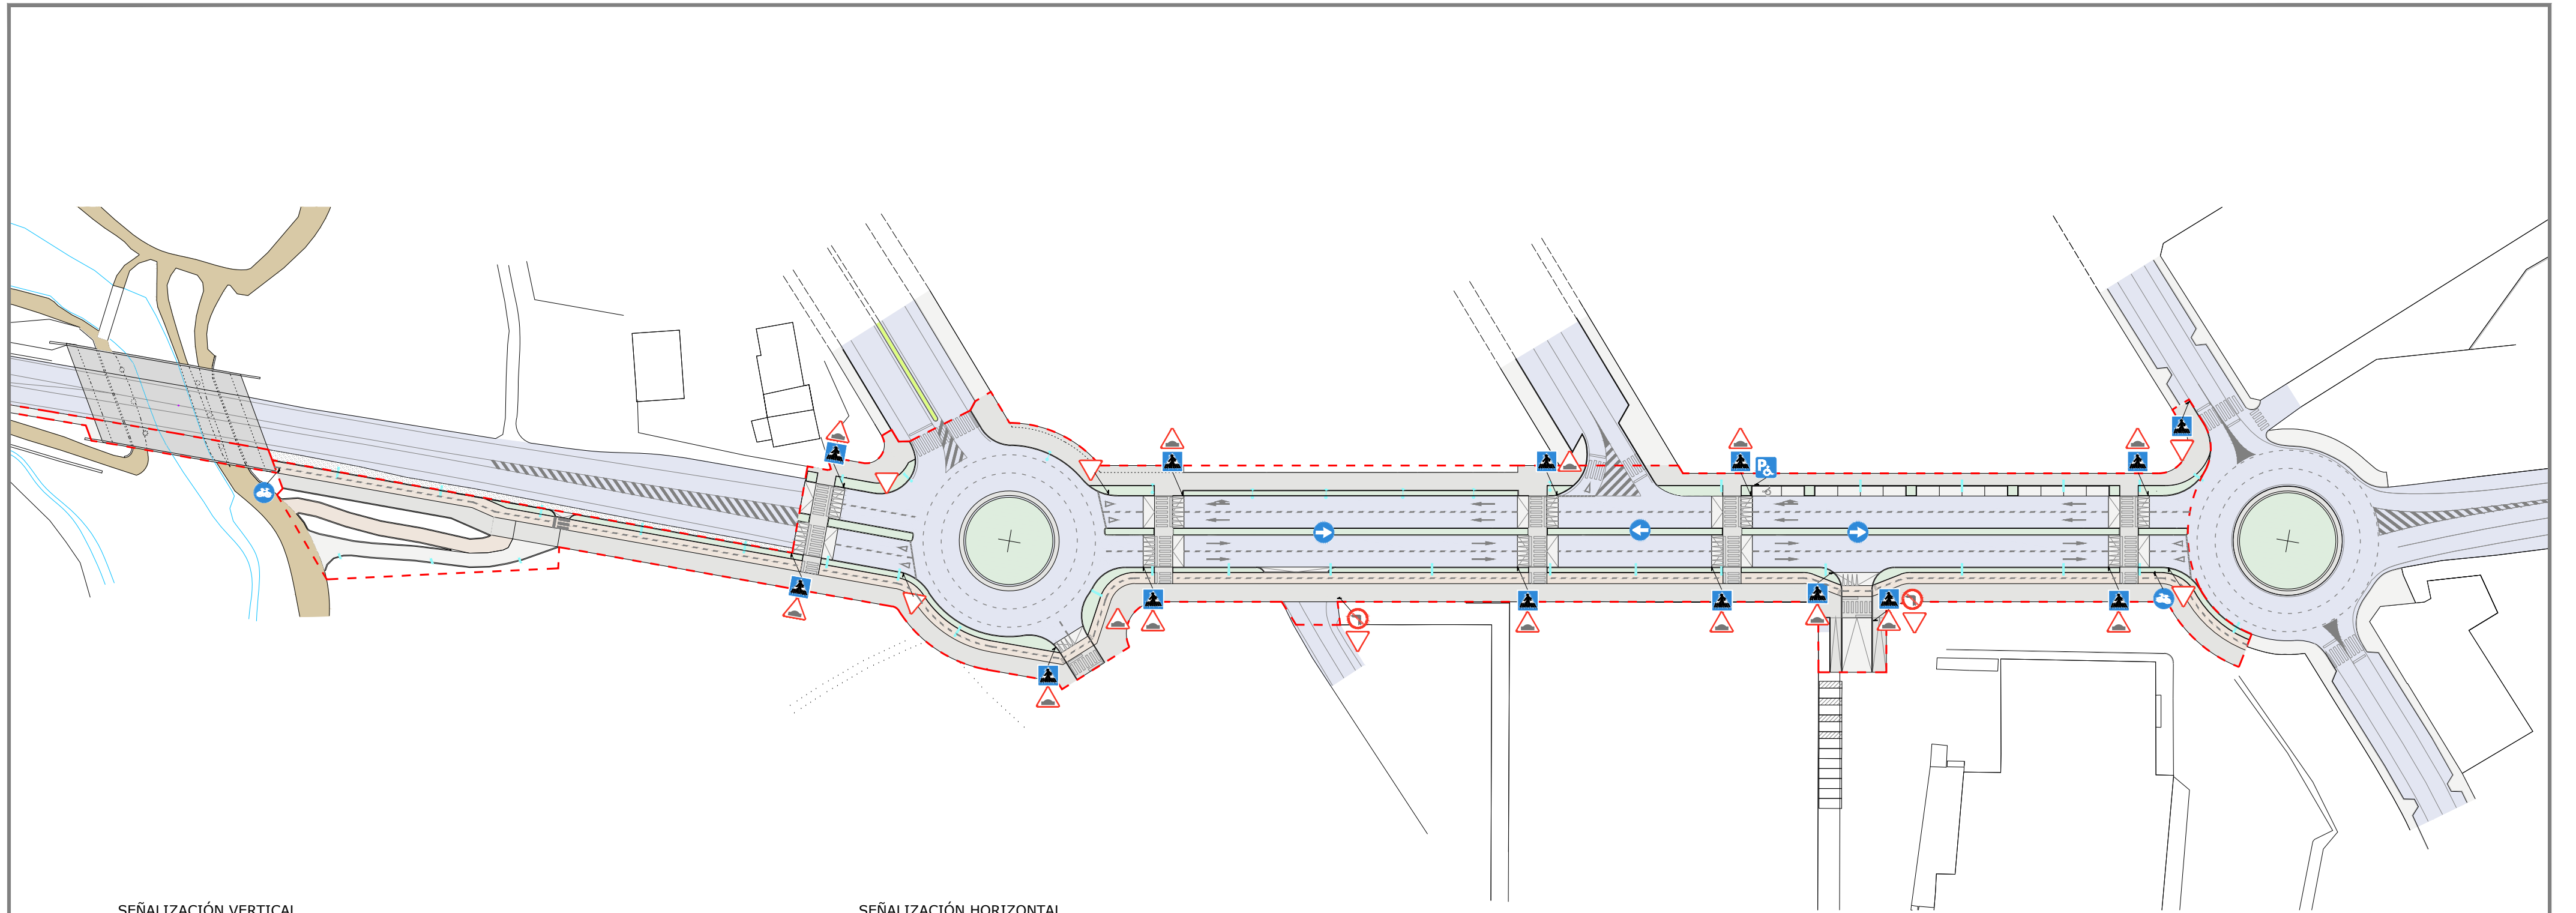

SEÑALIZACIÓN VERTICAL



Situación de paso de peatones



Plaza de aparcamiento reservada para personas con movilidad reducida



Sentido obligatorio



Circulación de ciclos



Ceda el paso



Giro a la izquierda prohibido



Giro a la derecha prohibido



Peligro por proximidad de resalto

SEÑALIZACIÓN HORIZONTAL



Plaza de aparcamiento reservada para personas con movilidad reducida



Paso de peatones

NORTE



Una manera de hacer Europa
Fondo Europeo de Desarrollo Regional (FEDER)



Rúa Calzada nº 16, baixo 4 - 36500 Lalín (Pontevedra)
Tlf: 986783903 / e-mail: arco@arcoarquitectura.com



Promotor: Excelentísimo Concello de Lalín
Avda. Xosé Cuíña, Lalín CP 36500
Concello de Lalín, Pontevedra

16-10-2019

E: 1/1000

Plano: U123

PROYECTO DE URBANIZACIÓN PARCIAL DA AVENIDA XOSÉ CUIÑA - TRAMO DONRAMIRO-REGUEIRIÑO

Estado Projectado Ámbito de Actuación_Planta de señalización vertical y horizontal

Nº Plano: 123/123