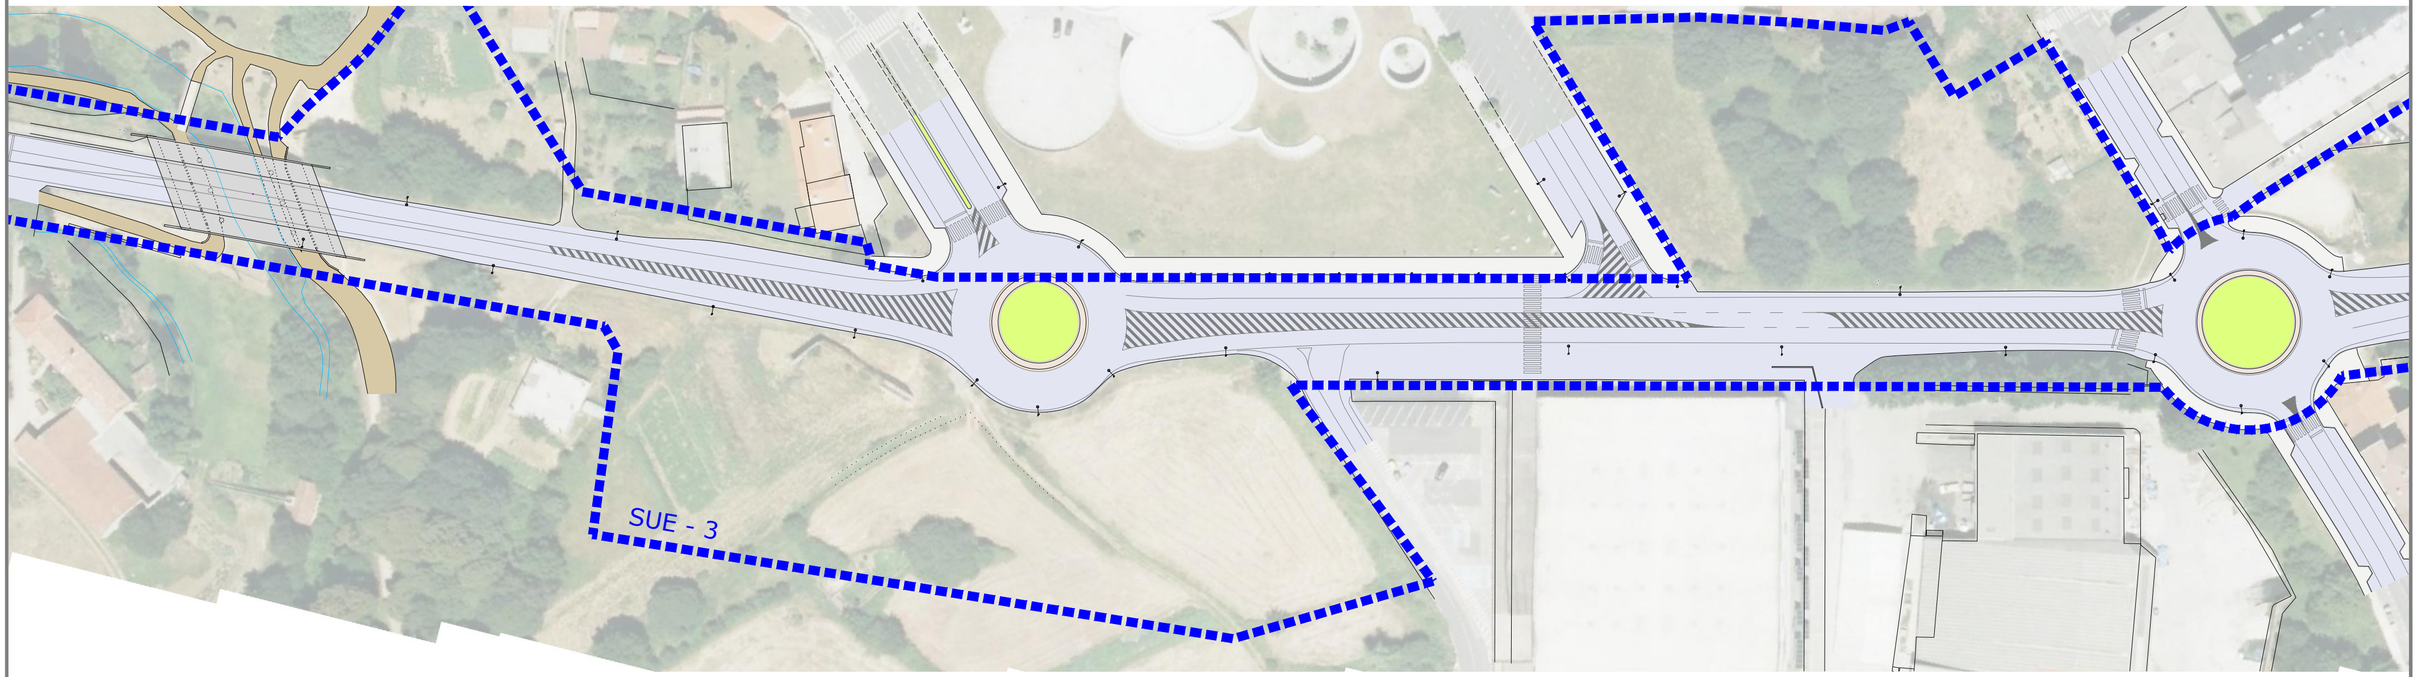

LEYENDA

LÍMITE PLAN PARCIAL SUE-3 "CIRCUNVALACIÓN"

FERNANDEZ FERNANDEZ, LUIS (FIRMA)

Firmado digitalmente por FERNANDEZ FERNANDEZ, LUIS (FIRMA)
Nombre de reconocimiento (DN): c=ES, serialNumber=76819348S, sn=FERNANDEZ, givenName=LUIS, cn=FERNANDEZ FERNANDEZ, LUIS (FIRMA)
Fecha: 2019.10.24 09:25:11 +02'00'

NORTE

Concello de Lalín

lalín ssuma 2ª

Una manera de hacer Europa
Fondo Europeo de Desarrollo Regional (FEDER)

Unión Europea

arco
consultora técnica y proyectos s.l.p.
Rúa Calzada nº 16, bajo 4 - 36500 Lalín (Pontevedra)
Tlf: 986783903 / e-mail:arco@arcoarquitectura.com

Promotor: Excelentísimo Concello de Lalín
Avda. Xosé Cuíña, Lalín CP 36500
Concello de Lalín, Pontevedra

16-10-2019

PROYECTO DE URBANIZACIÓN PARCIAL DA AVENIDA XOSÉ CUÍÑA - TRAMO DONRAMIRO-REGUEIRIÑO

E: 1/1000

Plano: U65

Estado Actual Ámbito de Actuación_Planta

Nº Plano: 65/123

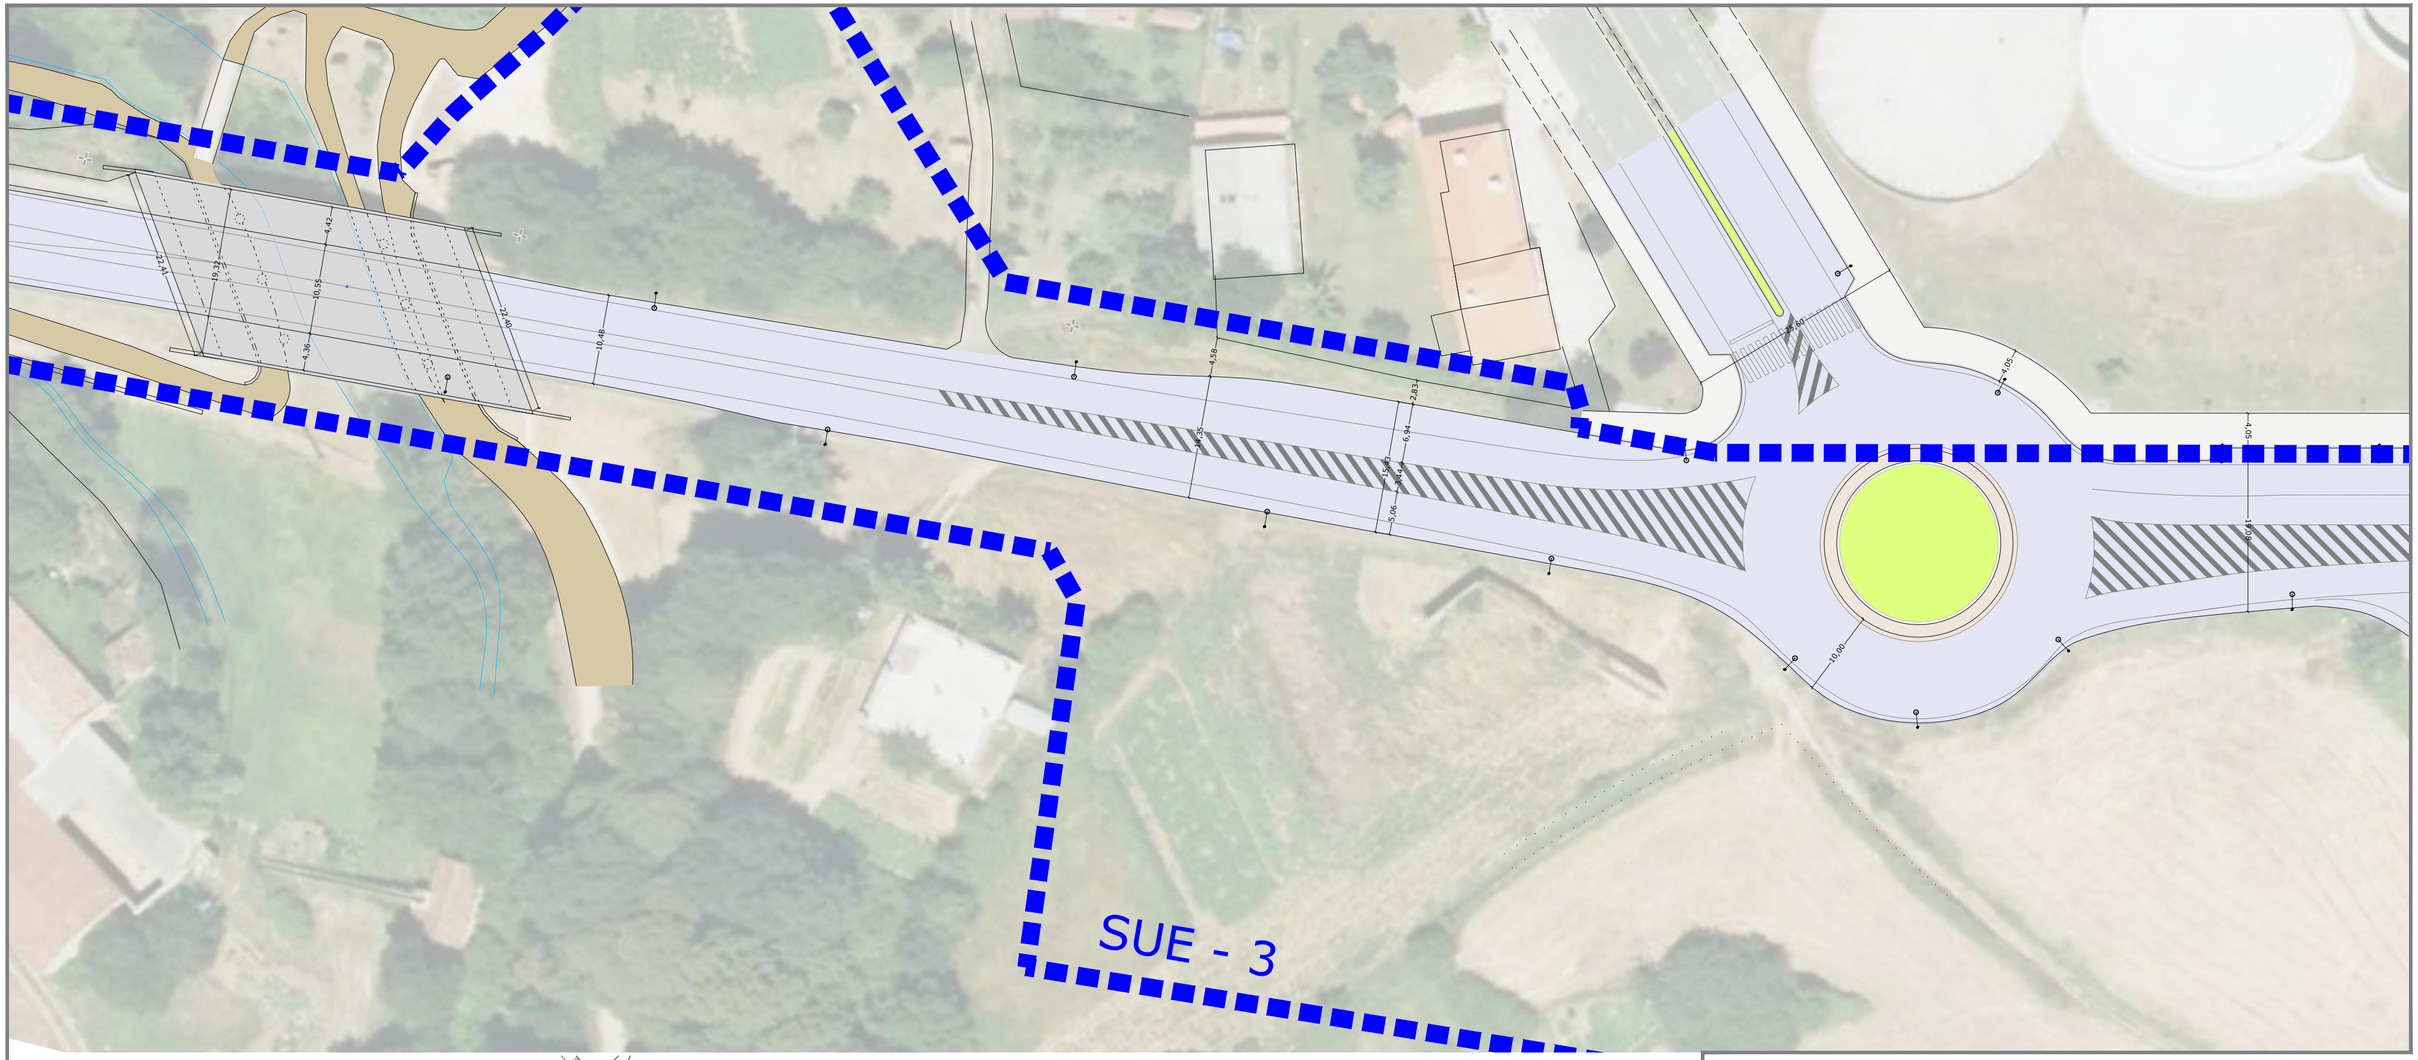

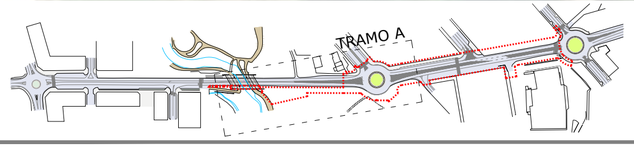

LEYENDA

LÍMITE PLAN PARCIAL SUE-3 "CIRCUNVALACIÓN"

NORTE

Una manera de hacer Europa
Fondo Europeo de Desarrollo Regional (FEDER)

Unión Europea

arco
consultora técnica y proyectos s.l.p.
Rúa Calzada nº 16, bajo 4 - 36500 Lalín (Pontevedra)
Tlf: 986783903 / e-mail:arco@arcoarquitectura.com

Promotor: Excelentísimo Concello de Lalín
Avda. Xosé Cuíña, Lalín CP 36500
Concello de Lalín, Pontevedra

16-10-2019

E: 1/500

PROYECTO DE URBANIZACIÓN PARCIAL DA AVENIDA XOSÉ CUÍÑA - TRAMO DONRAMIRO-REGUEIRIÑO

Plano: U66

Estado Actual Ámbito de Actuación_Planta Tramo A

Nº Plano: 66/123

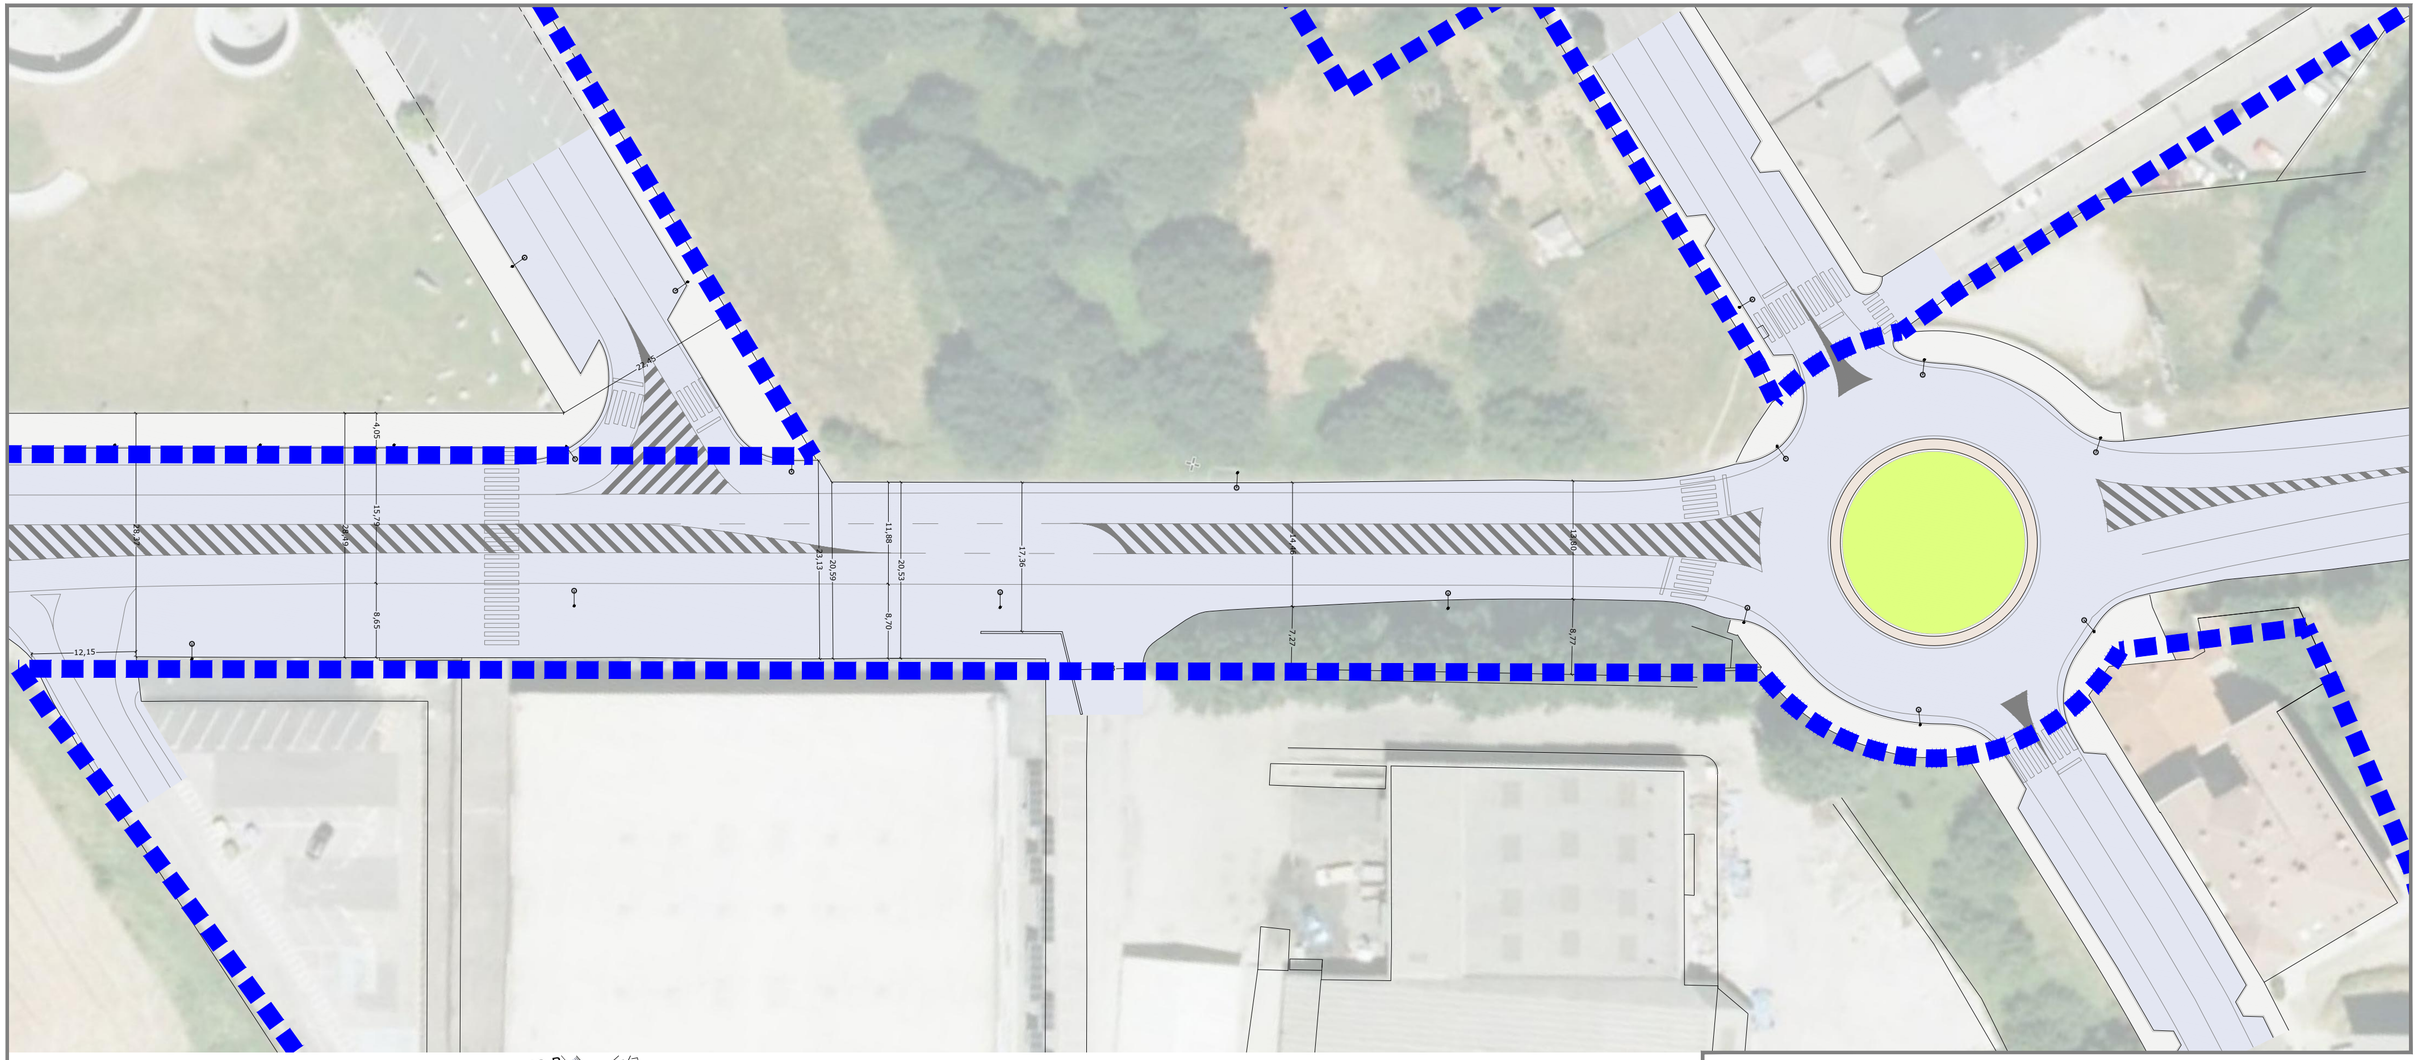

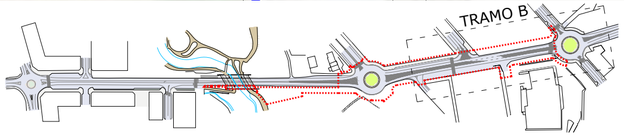

LEYENDA

LÍMITE PLAN PARCIAL SUE-3 "CIRCUNVALACIÓN"

NORTE

Concello de Lalín

lalín ssuma 21

Una manera de hacer Europa
Fondo Europeo de Desarrollo Regional (FEDER)

Unión Europea

arco
consultora técnica y proyectos s.l.p.
Rúa Collada nº 16, bajo 4 - 36500 Lalín (Pontevedra)
Tlf: 986783903 / e-mail:arco@arcoarquitectura.com

Promotor: Excelentísimo Concello de Lalín

Avda. Xosé Cuíña, Lalín CP 36500
Concello de Lalín, Pontevedra

PROYECTO DE URBANIZACIÓN PARCIAL DA AVENIDA XOSÉ CUÍÑA - TRAMO DONRAMIRO-REGUEIRIÑO

Estado Actual Ámbito de Actuación_Planta Tramo B

16-10-2019

E: 1/500

Plano: U67

Nº Plano: 67/123

S1

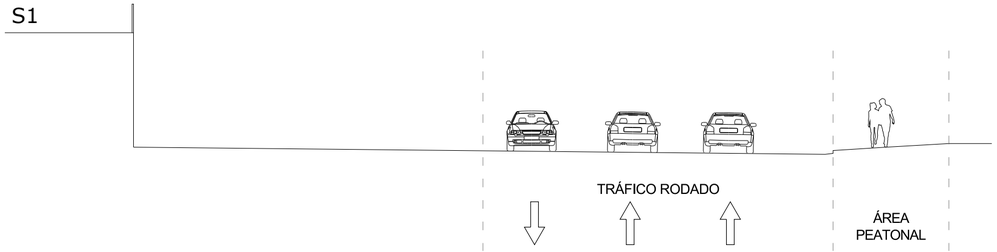

S2

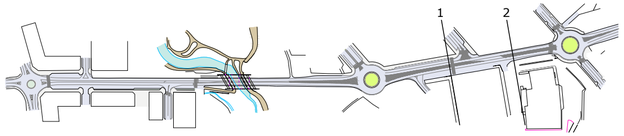

arco
consultora técnica y proyectos s.l.p.
Rúa Calzada nº 16, bajo 4 - 36500 Lalín (Pontevedra)
Tlf: 986783903 / e-mail:arco@arcoarquitectura.com

Promotor: Excelentísimo Concello de Lalín
Avda. Xosé Cuíña, Lalín CP 36500
Concello de Lalín, Pontevedra

16-10-2019

PROYECTO DE URBANIZACIÓN PARCIAL DA AVENIDA XOSÉ CUÍÑA - TRAMO DONRAMIRO-REGUEIRIÑO

E: 1/150

Estado Actual Ámbito de Actuación_ Secciones transversales

Plano: U68

Nº Plano: 68/123

Concello de Lalín · lalín ssuma 21 · Una manera de hacer Europa · Fondo Europeo de Desarrollo Regional (FEDER) · Unión Europea

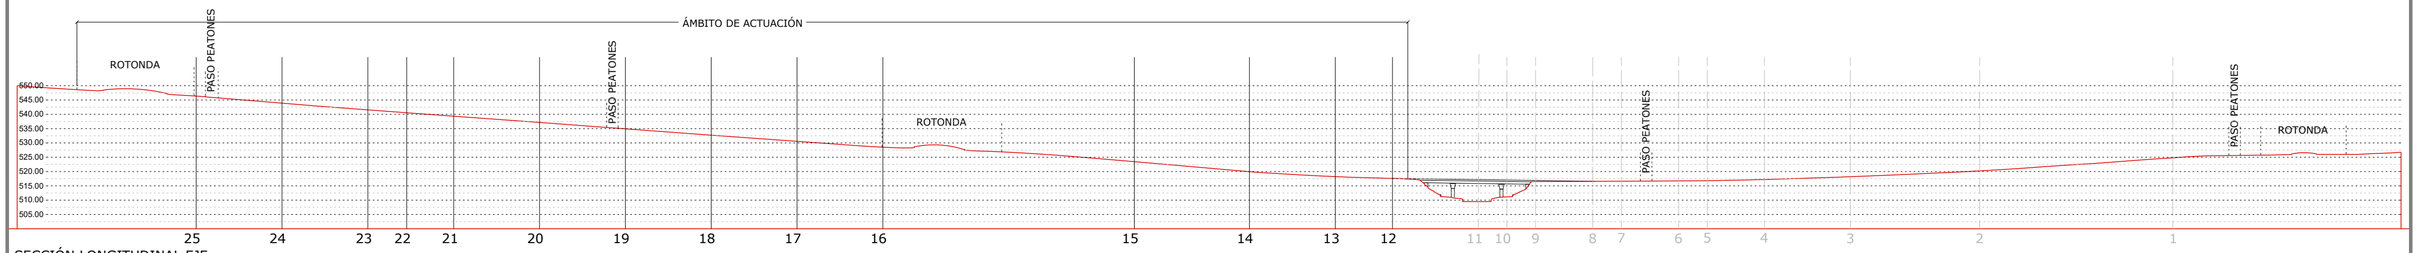

SECCIÓN LONGITUDINAL EJE

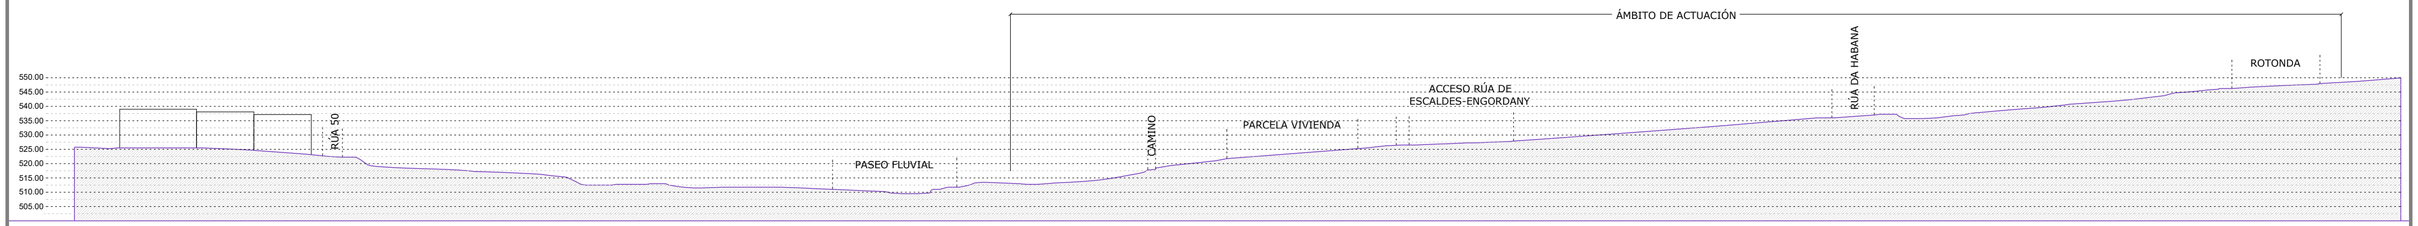

SECCIÓN LONGITUDINAL A POR ACERA OESTE

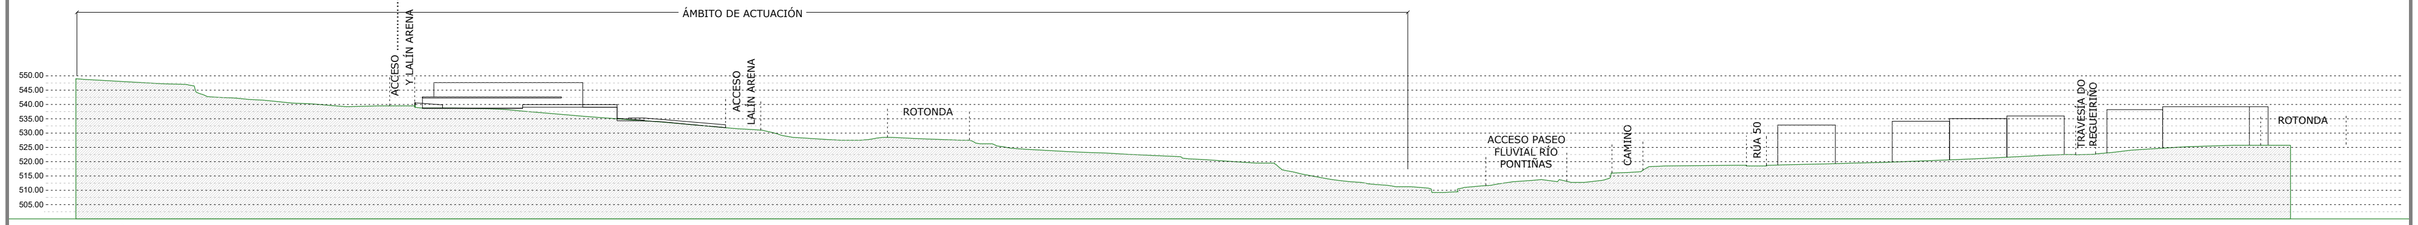

SECCIÓN LONGITUDINAL B POR ACERA ESTE

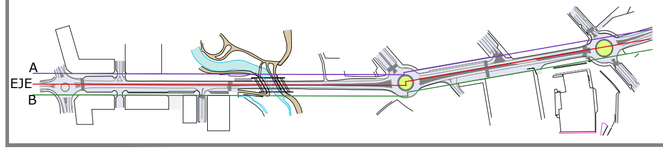

Una manera de hacer Europa
Fondo Europeo de Desarrollo Regional (FEDER)
Unión Europea

arco
consultora técnica y proyectos s.l.p.
Rúa Calzada nº 16, bajo 4 - 36500 Lalín (Pontevedra)
Tlf: 986783903 / e-mail:arco@arcoarquitectura.com

Promotor: Excelentísimo Concello de Lalín
Avda. Xosé Cuíña, Lalín CP 36500
Concello de Lalín, Pontevedra

16-10-2019

PROYECTO DE URBANIZACIÓN PARCIAL DA AVENIDA XOSÉ CUÍÑA - TRAMO DONRAMIRO-REGUEIRIÑO

E: 1/1500

Plano: U69

Estado Actual Ámbito de Actuación_Secciones longitudinales

Nº Plano: 69/123

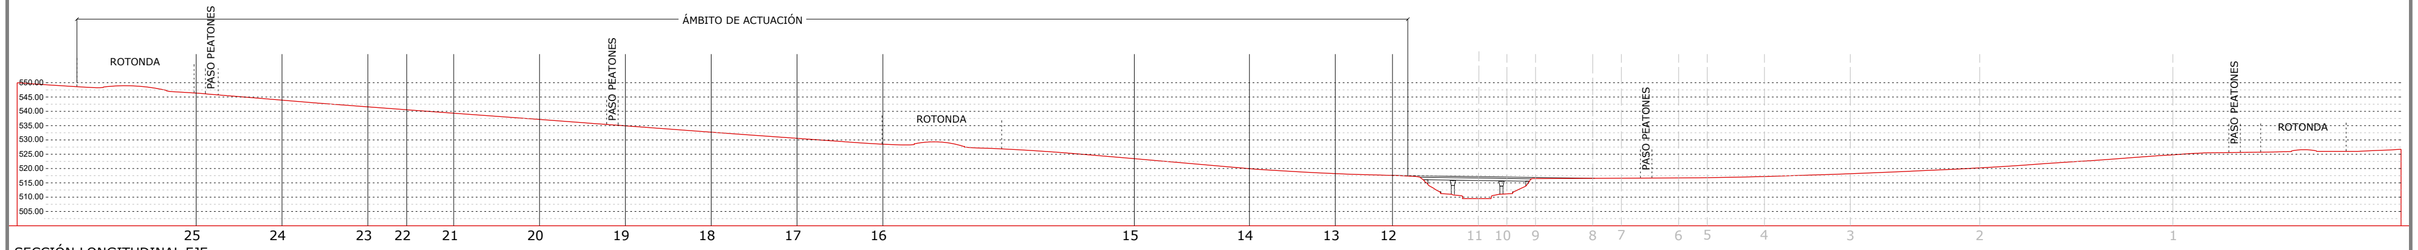

SECCIÓN LONGITUDINAL EJE

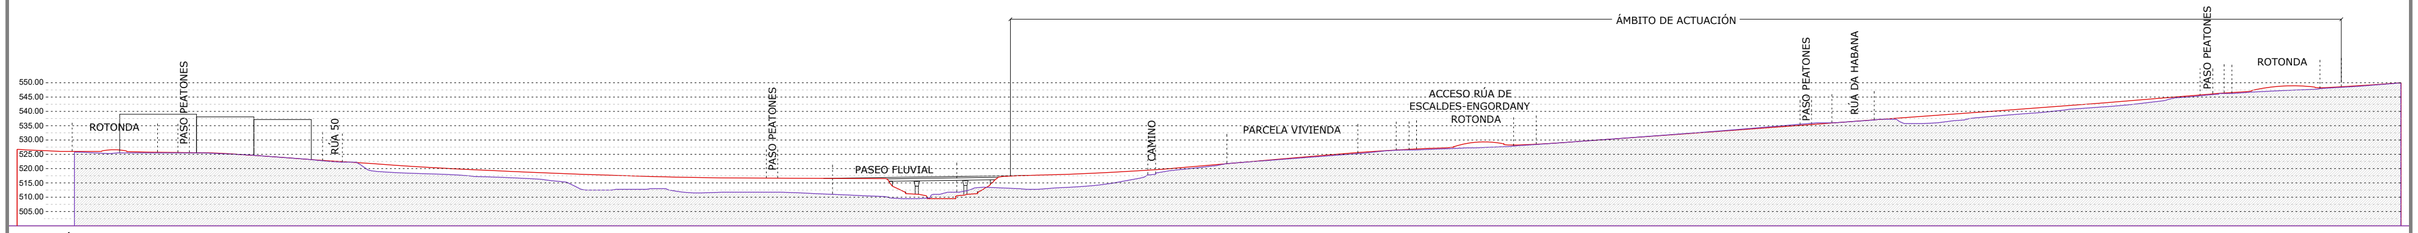

SECCIÓN LONGITUDINAL A - EJE

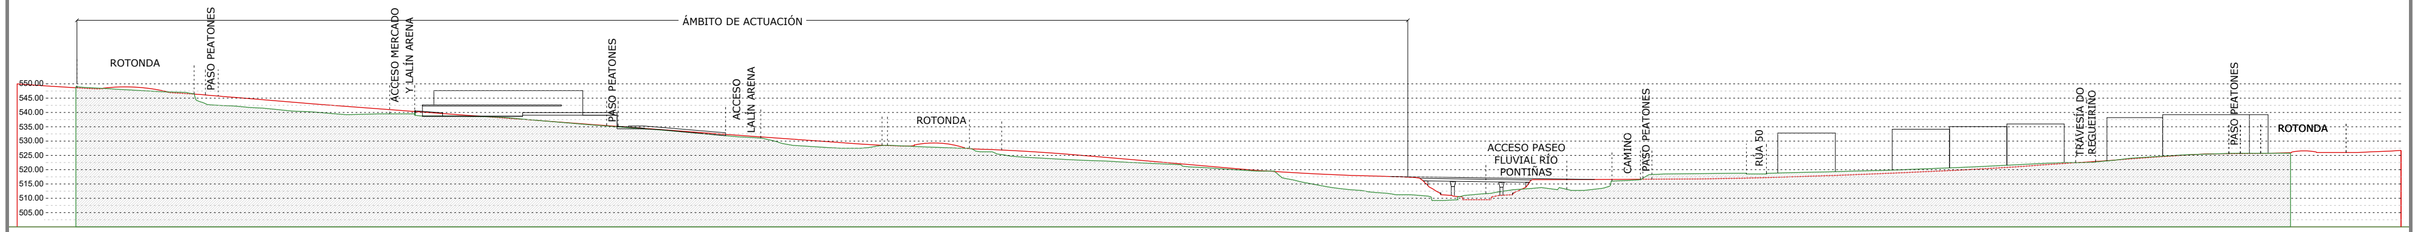

SECCIÓN LONGITUDINAL B - EJE

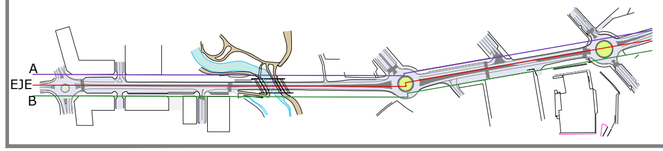

Concello de Lalín · lalín ssuma 2.1 · Una manera de hacer Europa · Fondo Europeo de Desarrollo Regional (FEDER) · Unión Europea

arco
consultora técnica y proyectos s.l.p.
Rúa Calzada nº 16, bajo 4 - 36500 Lalín (Pontevedra)
Tlf: 986783903 / e-mail:arco@arcoarquitectura.com

Promotor: Excelentísimo Concello de Lalín
Avda. Xosé Cuíña, Lalín CP 36500
Concello de Lalín, Pontevedra

16-10-2019

PROYECTO DE URBANIZACIÓN PARCIAL DA AVENIDA XOSÉ CUÍÑA - TRAMO DONRAMIRO-REGUEIRIÑO

E: 1/1500

Plano: U70

Estado Actual Ámbito de Actuación_Secciones longitudinales

Nº Plano: 70/123

S12

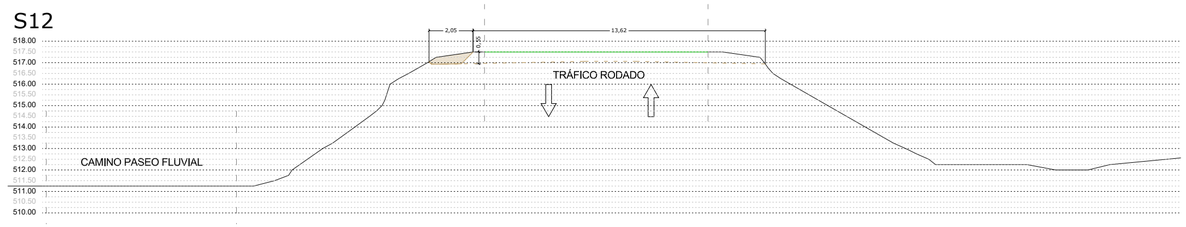

S13

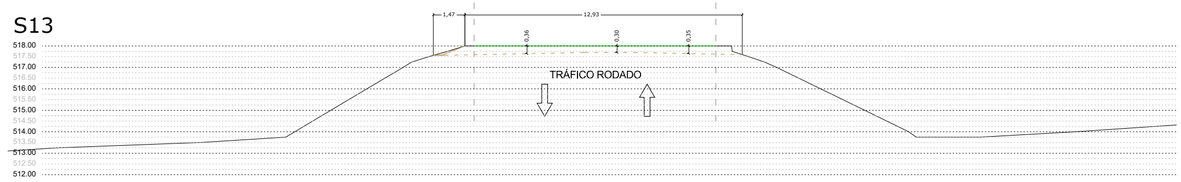

S14

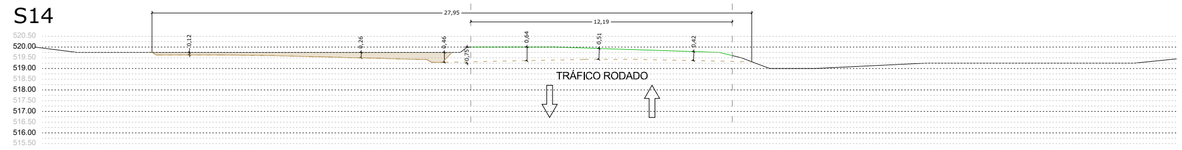

S15

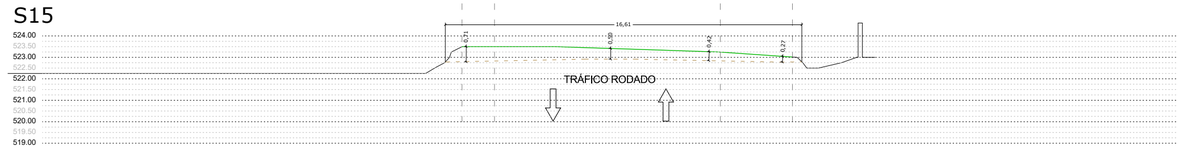

S16

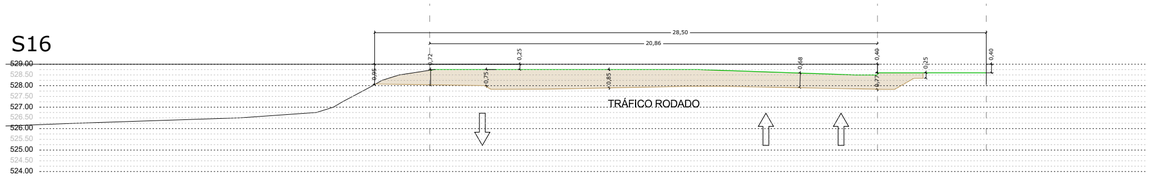

S17

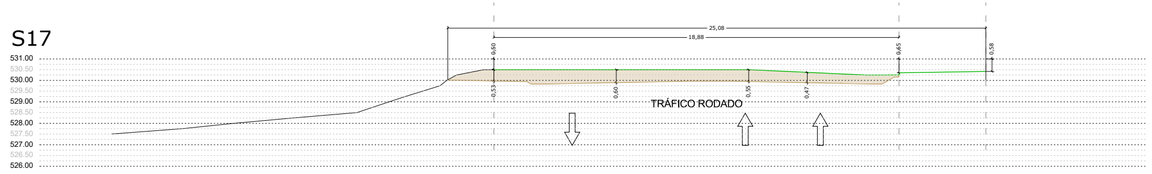

S18

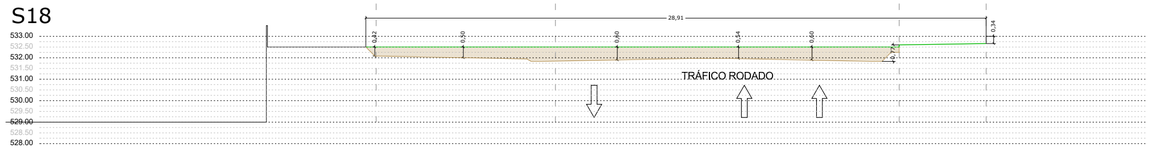

S19

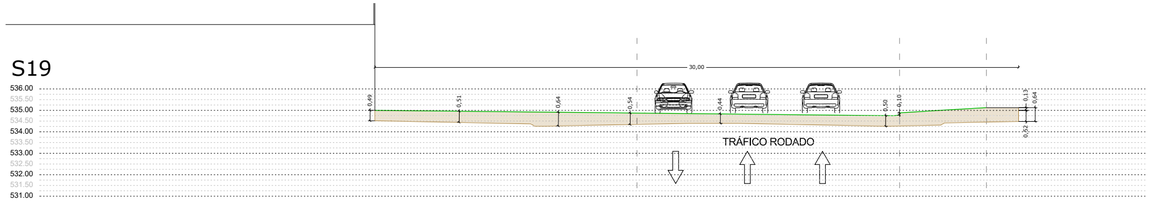

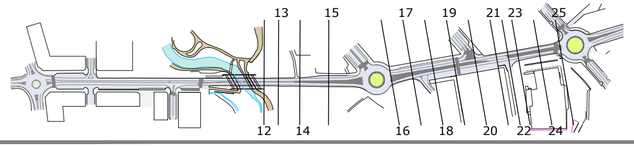

LÍNEA DE EXCAVACIÓN PROYECTADA

RASANTE DE VÍA ACTUAL

DESMONTE

Concello de Lalín

Lalín suma 2.1

Una manera de hacer Europa
Fondo Europeo de Desarrollo Regional (FEDER)

Unión Europea

arco
consultora técnica y proyectos s.l.p.
Rúa Calzada nº 16, bajo 4 - 36500 Lalín (Pontevedra)
Tlf: 986783903 / e-mail:arco@arcoarquitectura.com

Promotor: Excelentísimo Concello de Lalín

Avda. Xosé Cuíña, Lalín CP 36500
Concello de Lalín, Pontevedra

PROYECTO DE URBANIZACIÓN PARCIAL DA AVENIDA XOSÉ CUÍÑA - TRAMO DONRAMIRO-REGUEIRIÑO

Estado Actual Ámbito de Actuación_Secciones transversales

16-10-2019

E: 1/200

Plano: U71

Nº Plano: 71/123

S20

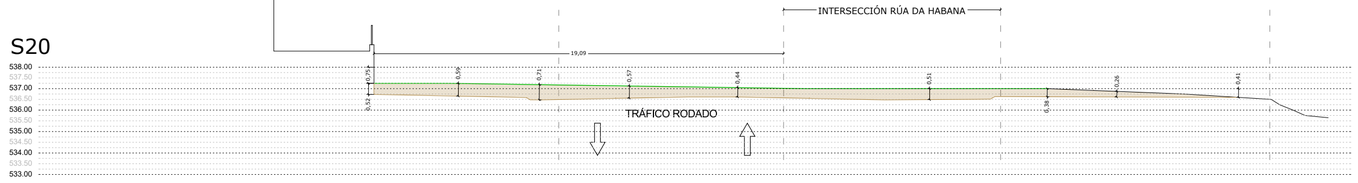

S21

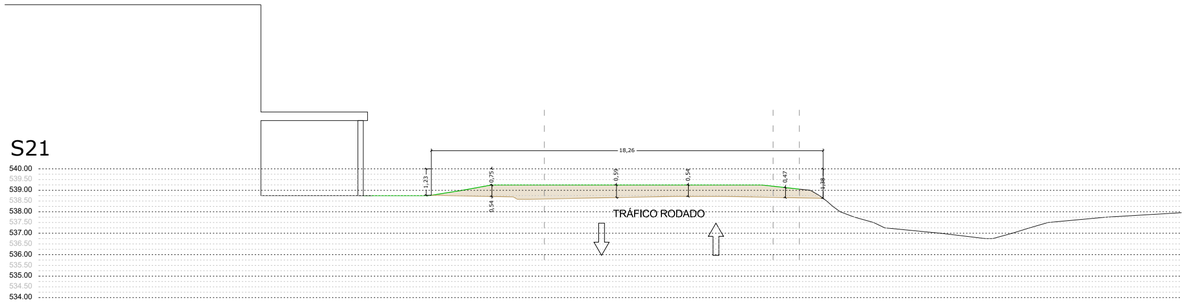

S22

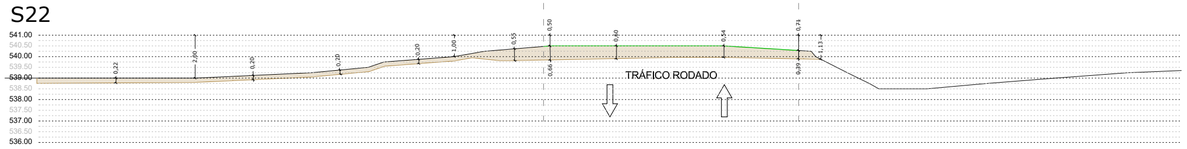

S23

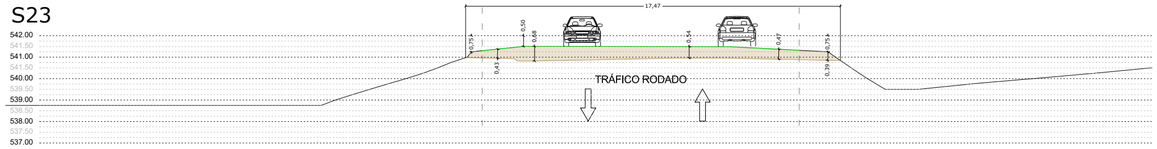

S24

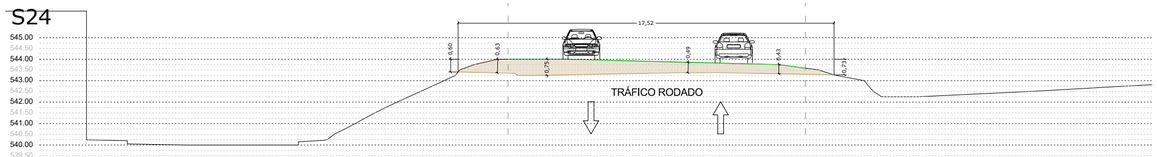

S25

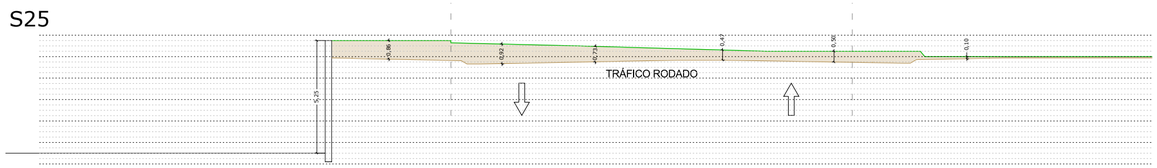

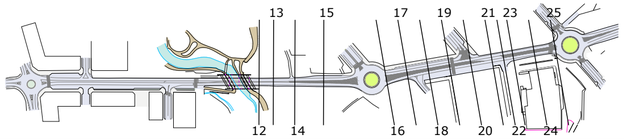

LÍNEA DE EXCAVACIÓN PROYECTADA

RASANTE DE VÍA ACTUAL

DESMONTE

Concello de Lalín

lalín ssuma 21

Una manera de hacer Europa
Fondo Europeo de Desarrollo Regional (FEDER)

Unión Europea

arco
consultora técnica y proyectos s.l.p.
Rúa Calzada nº 16, bajo 4 - 36500 Lalín (Pontevedra)
Tlf: 986783903 / e-mail:arco@arcoarquitectura.com

Promotor: Excelentísimo Concello de Lalín
Avda. Xosé Cuíña, Lalín CP 36500
Concello de Lalín, Pontevedra

16-10-2019

E: 1/200

PROYECTO DE URBANIZACIÓN PARCIAL DA AVENIDA XOSÉ CUÍÑA - TRAMO DONRAMIRO-REGUEIRIÑO

Plano: U72

Estado Actual Ámbito de Actuación_Secciones transversales

Nº Plano: 72/123

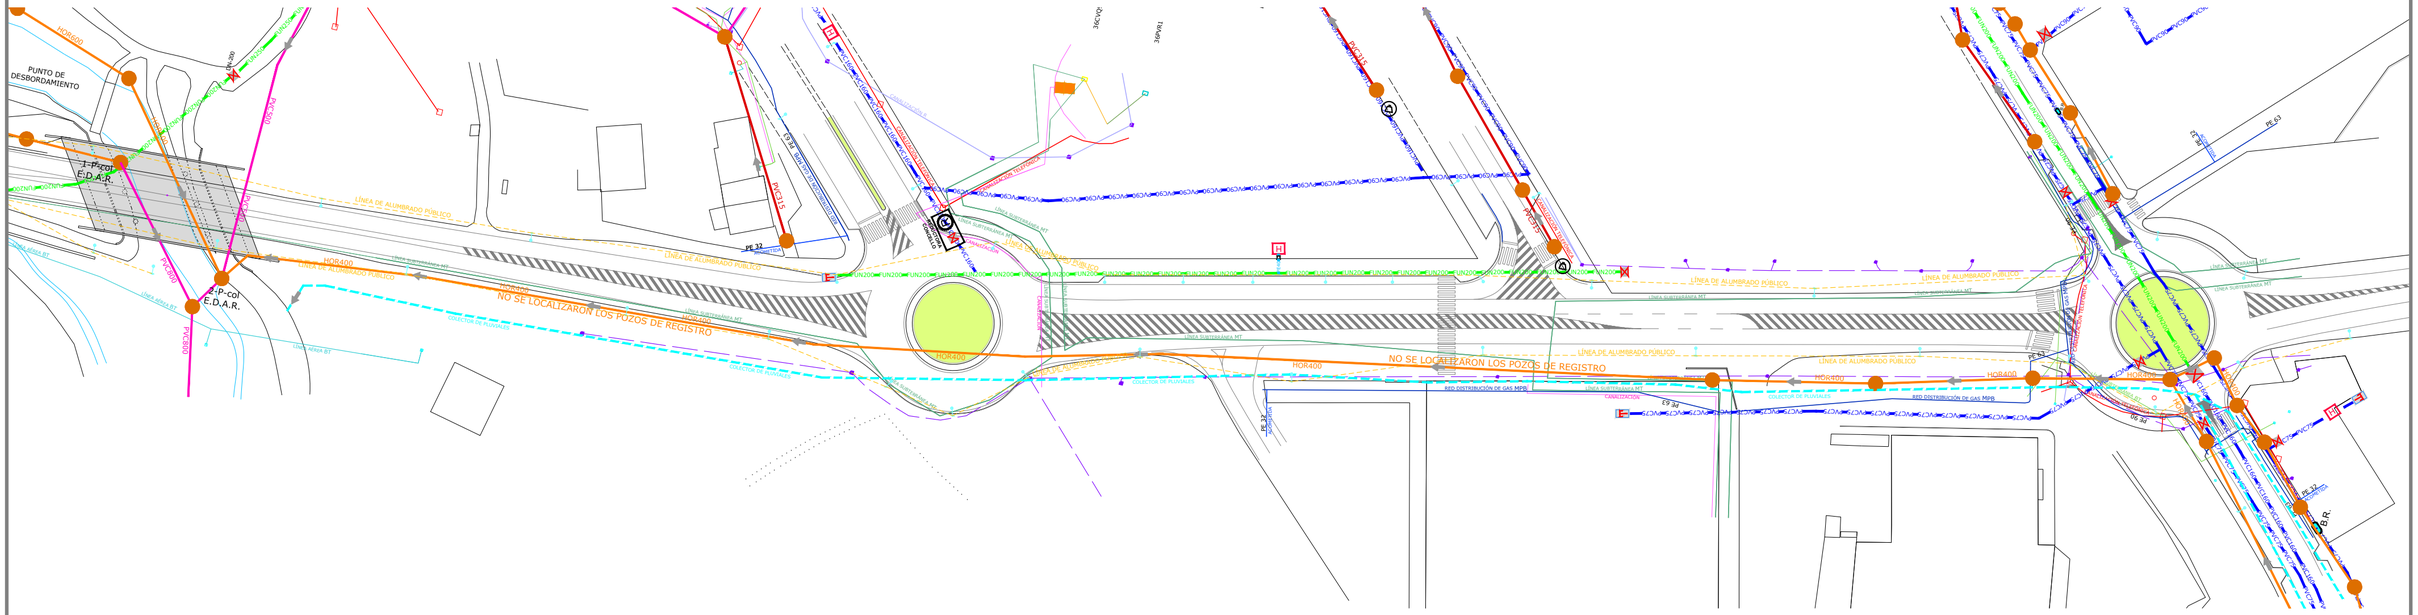

LEYENDA RED ELÉCTRICA:

- Línea aérea red eléctrica BT
- Línea subterránea red eléctrica BT
- Línea subterránea red eléctrica MT
- Canalización red eléctrica
- Línea subterránea red eléctrica MT particular
- CGP Caja generadora protección
- Centro de transformación

LEYENDA RED DE TELECOMUNICACIONES:

- Canalización
- Poste
- Arqueta existente
- Cámara de registro
- Línea existente red R
- Arqueta existente de red R
- Salida lateral

LEYENDA RED DE GAS:

- Red distribución de gas MPB PE-40
- Acometida de gas PE-32

LEYENDA RED ABASTECIMIENTO AGUA:

- Red distribución en PE por gravedad
- Red distribución en PVC por gravedad
- Red distribución en Fundición por gravedad
- Tapón final
- Válvula de compuerta con cierre elástico
- Hidrante columna seca
- Válvula reductora de presión
- Contador
- Boca de riego — ENTRADA brida DN40 PN16 & Rosca H. 1 1/2" SALIDA racor "Barcelona" 45 mm. s/UNE23400

LEYENDA RED SANEAMIENTO:

- Red de saneamiento - Tubería HM
- Red de saneamiento - Tubería PVC
- Red de saneamiento - Tubería PVC
- Pozo de registro
- Colector de pluviales - Tubería HM

LEYENDA RED ALUMBRADO PÚBLICO:

- Línea existente de alumbrado
- Luminaria (báculo)

NORTE

Una manera de hacer Europa
Fondo Europeo de Desarrollo Regional (FEDER)
Unión Europea

arco consultora técnica y proyectos s.l.p.
Rúa Calzada nº 16, bajo 4 - 36500 Lalín (Pontevedra)
Tlf: 986783903 / e-mail:arco@arcoarquitectura.com

Promotor: Excelentísimo Concello de Lalín
Avda. Xosé Cuíña, Lalín CP 36500
Concello de Lalín, Pontevedra

16-10-2019

PROYECTO DE URBANIZACIÓN PARCIAL DA AVENIDA XOSÉ CUÍÑA - TRAMO DONRAMIRO-REGUEIRIÑO

E: 1/1000

Plano: U73

Estado Actual Ámbito de Actuación_Red de servicios urbanísticos existentes

Nº Plano: 73/123

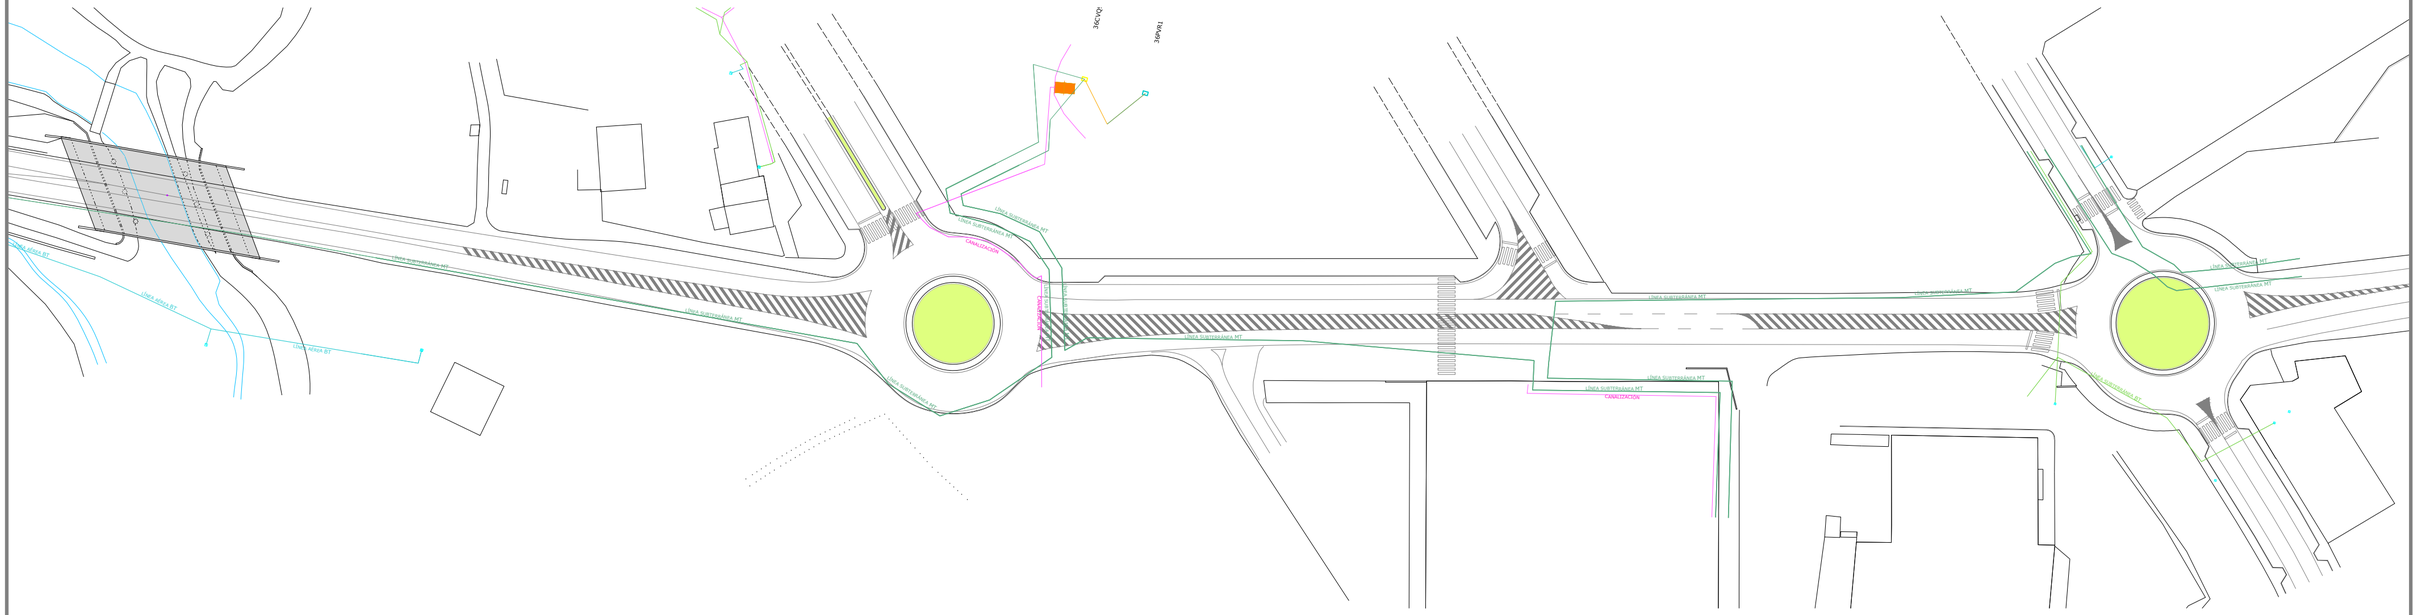
Línea aérea BT
Línea aérea BT
Línea aérea BT
Línea subterránea MT
Línea subterránea MT
Línea subterránea MT
Línea subterránea MT
Línea subterránea MT
Línea subterránea MT
Línea subterránea MT
Línea subterránea MT
Línea subterránea MT
Línea subterránea MT
Línea subterránea MT
CANALIZACIÓN
CANALIZACIÓN
CANALIZACIÓN

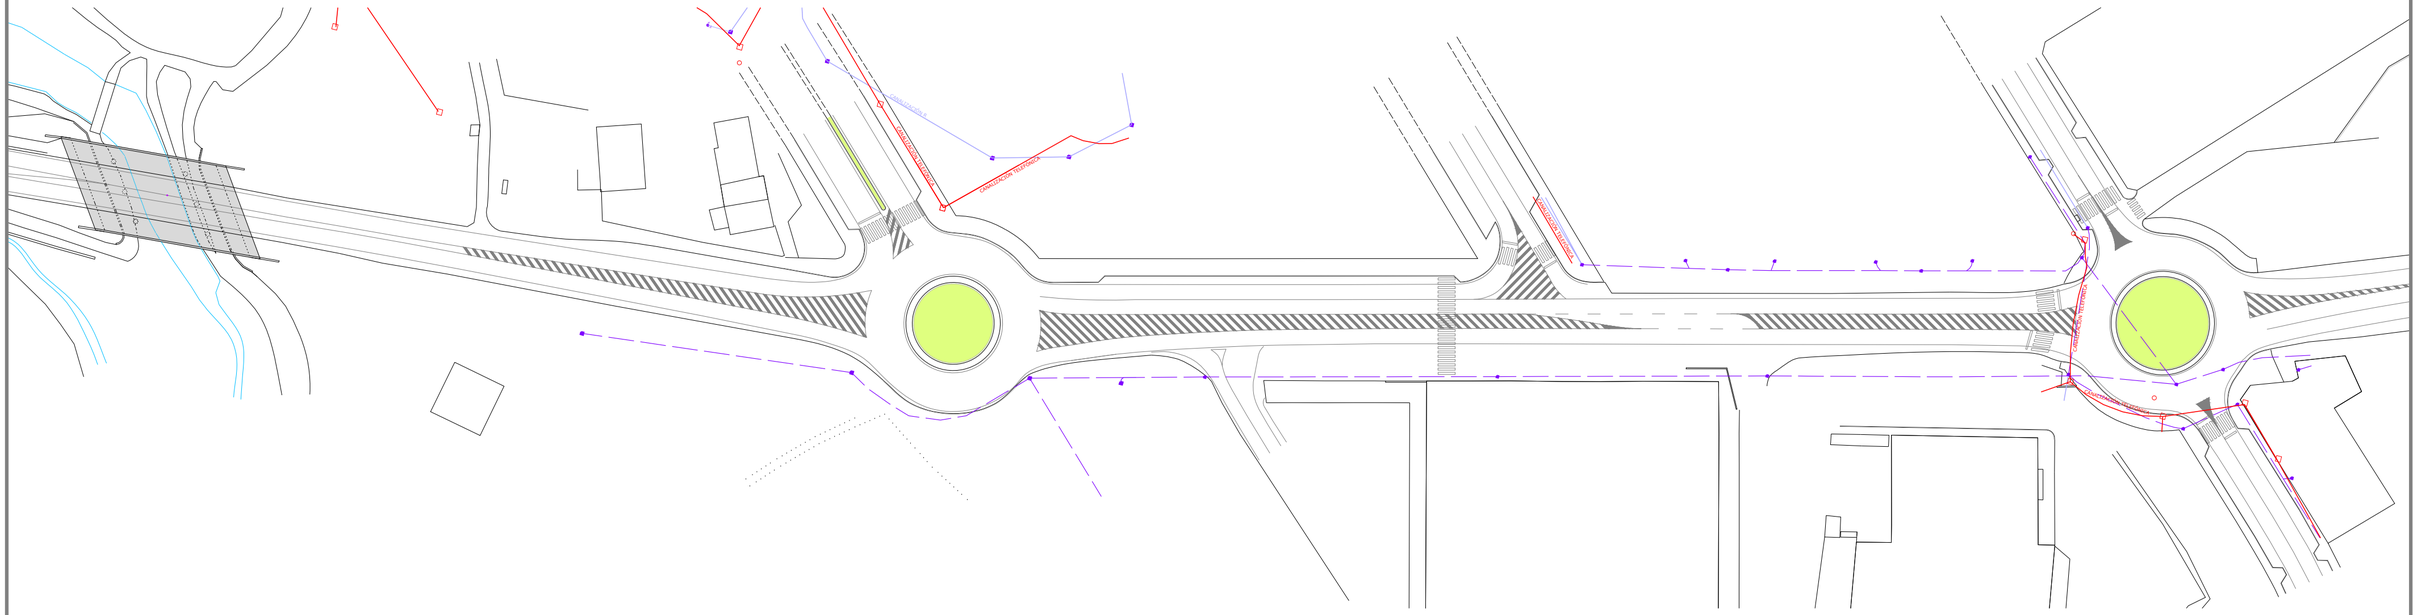

LEYENDA RED DE TELECOMUNICACIONES:

- Canalización
- Poste
- Arqueta existente
- Cámara de registro
- Línea existente red R
- Arqueta existente de red R
- Salida lateral

NORTE

concello de Lalín · lalín suma 2.1 · Una manera de hacer Europa · Fondo Europeo de Desarrollo Regional (FEDER) · Unión Europea

arco consultora técnica y proyectos s.l.p.
Rúa Calzada nº 16, bajo 4 - 36500 Lalín (Pontevedra)
Tlf: 986783903 / e-mail:arco@arcoarquitectura.com

Promotor: Excelentísimo Concello de Lalín
Avda. Xosé Cuíña, Lalín CP 36500
Concello de Lalín, Pontevedra

16-10-2019

PROYECTO DE URBANIZACIÓN PARCIAL DA AVENIDA XOSÉ CUÍÑA - TRAMO DONRAMIRO-REGUEIRIÑO

E: 1/1000

Estado Actual Ámbito de Actuación_Red de Telecomunicaciones existente

Plano: U75

Nº Plano: 75/123

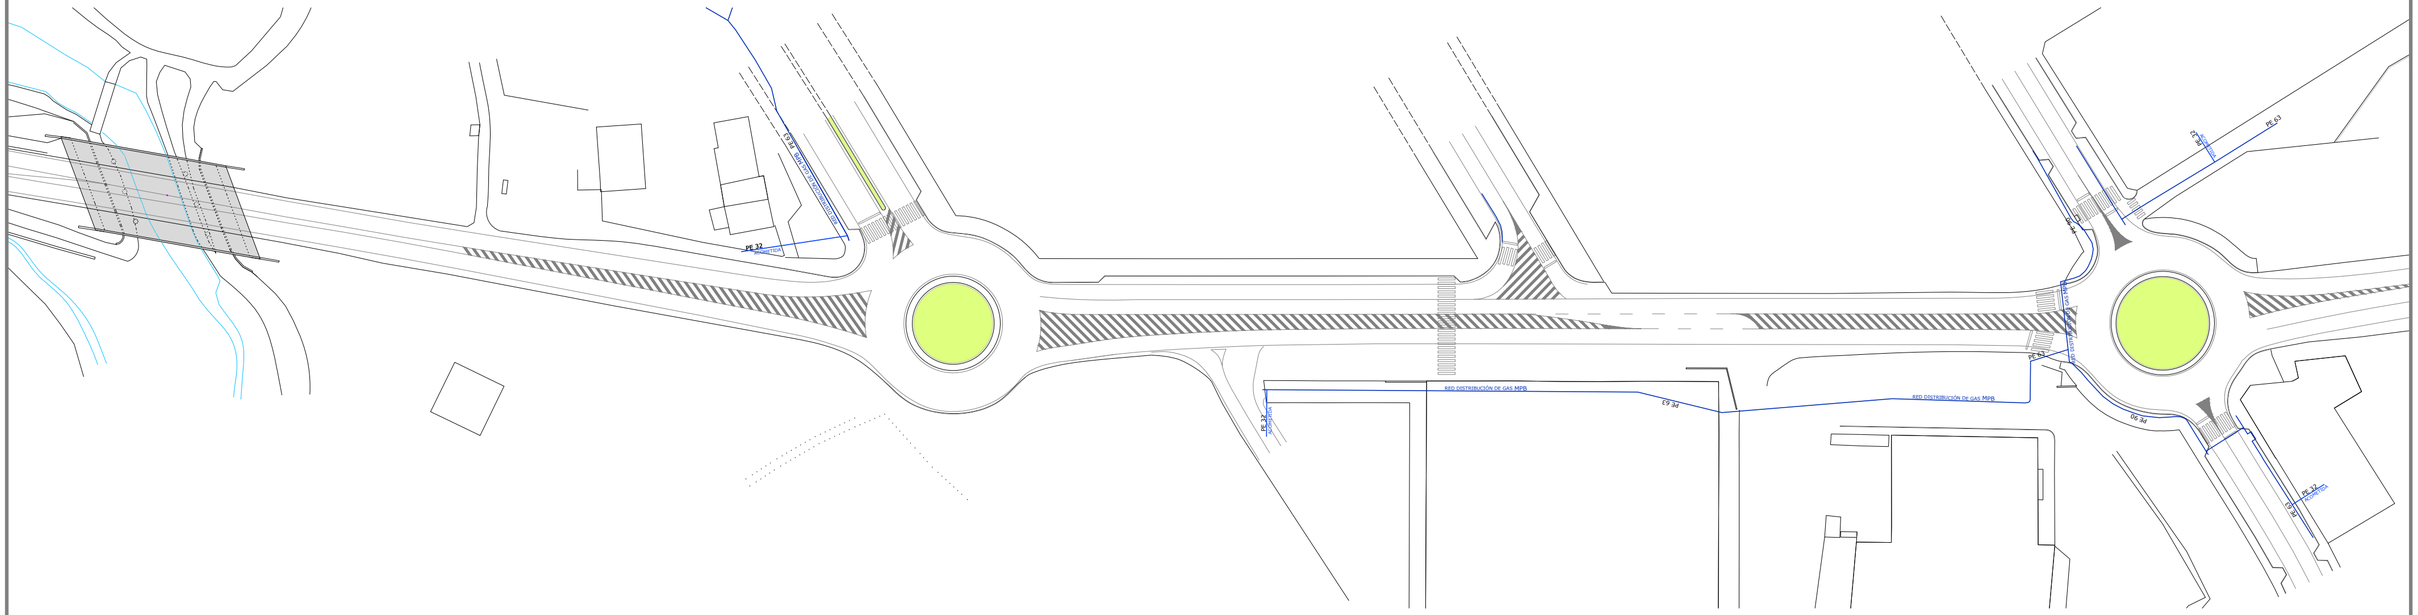

LEYENDA RED DE GAS:

- Red distribución de gas MPB PE-40
- Acometida de gas PE-32

NORTE

concello de Lalín

lalín ssuma 21

Una manera de hacer Europa
Fondo Europeo de Desarrollo Regional (FEDER)

Unión Europea

arco
consultora técnica y proyectos s.l.p.
Rúa Calzada nº 16, bajo 4 - 36500 Lalín (Pontevedra)
Tlf: 986783903 / e-mail:arco@arcoarquitectura.com

Promotor: Excelentísimo Concello de Lalín
Avda. Xosé Cuíña, Lalín CP 36500
Concello de Lalín, Pontevedra

16-10-2019

PROYECTO DE URBANIZACIÓN PARCIAL DA AVENIDA XOSÉ CUÍÑA - TRAMO DONRAMIRO-REGUEIRIÑO

E: 1/1000

Estado Actual Ámbito de Actuación_Red de Gas Natural existente

Plano: U76

Nº Plano: 76/123

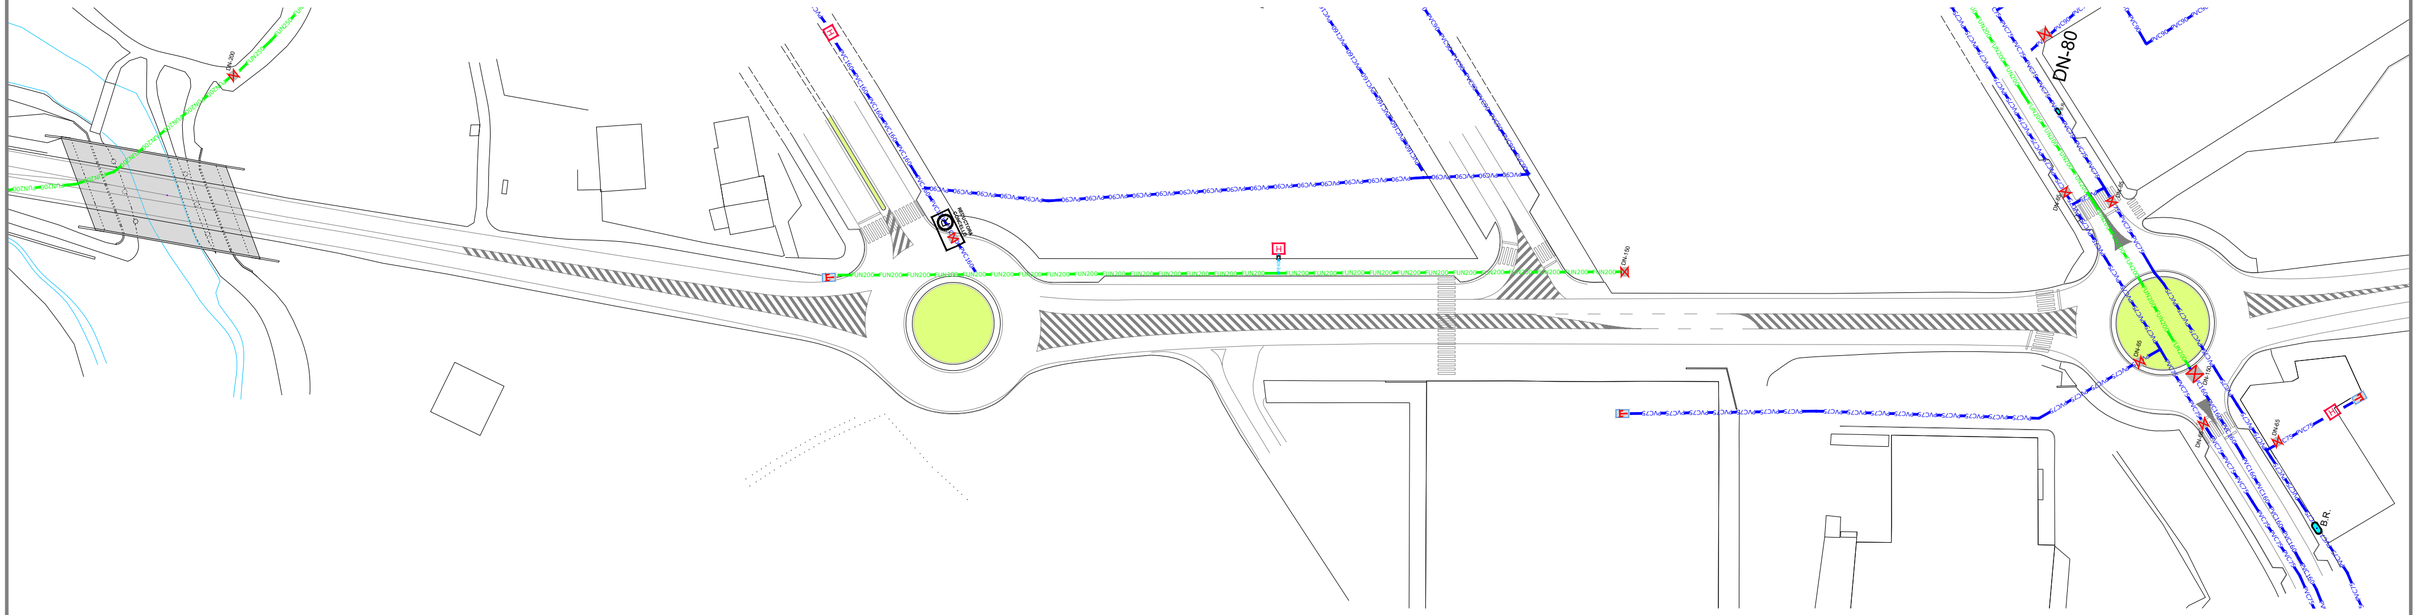
DN-80
DN-80
DN-80

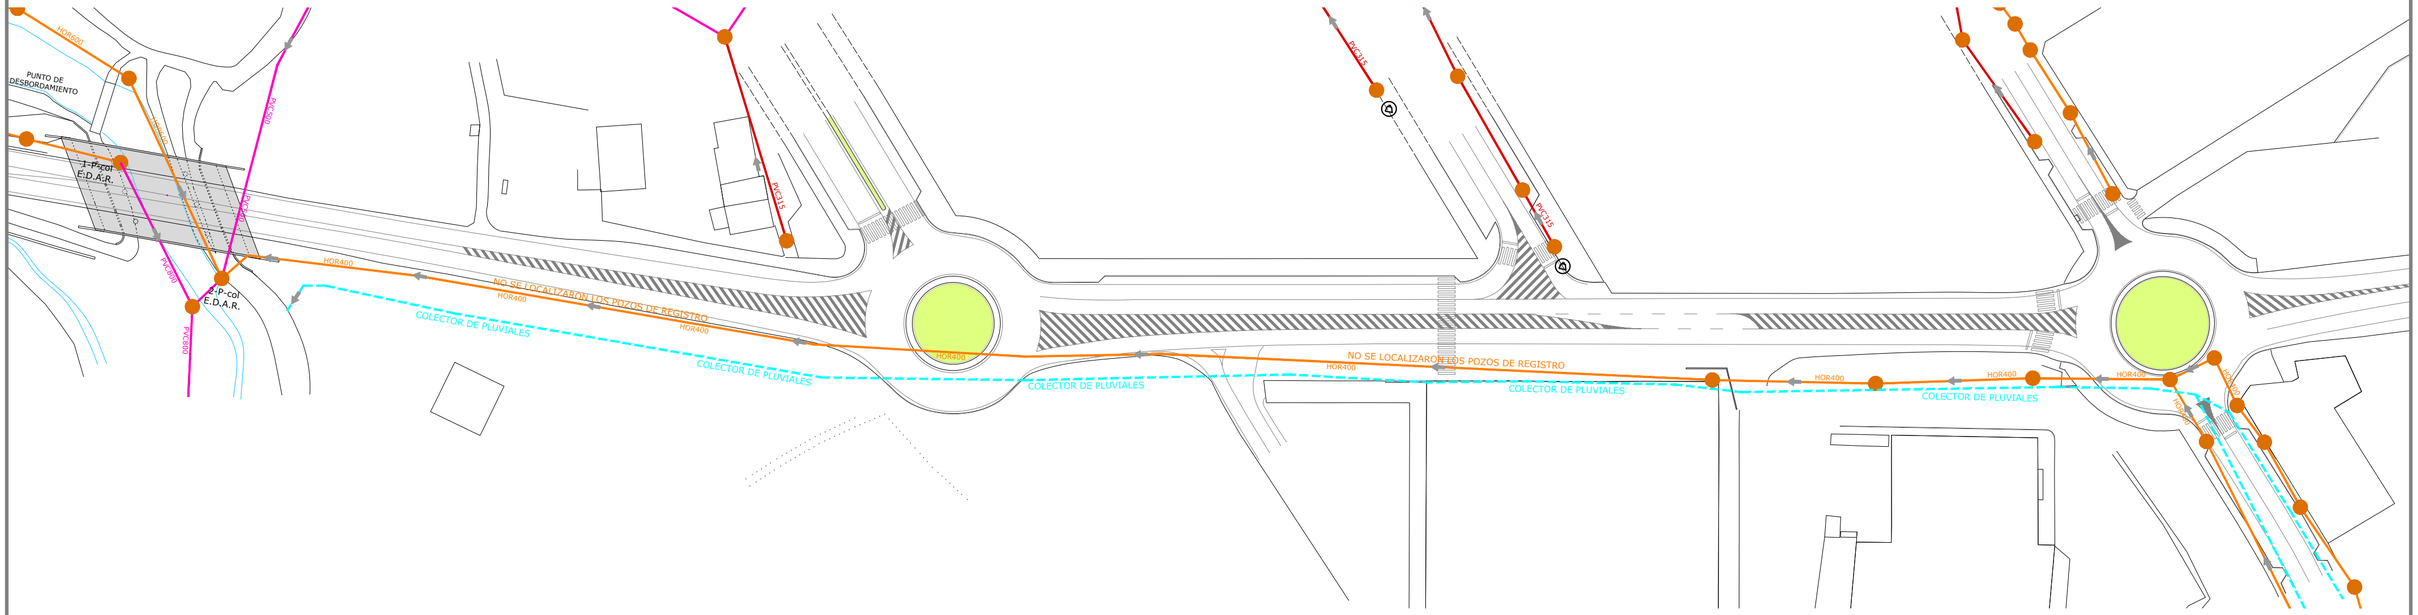

LEYENDA RED SANEAMIENTO:

- Red de saneamiento - Tubería HM
- Red de saneamiento - Tubería PVC
- Red de saneamiento - Tubería PVC
- Pozo de registro
- Colector de pluviales - Tubería HM

NORTE

Una manera de hacer Europa
Fondo Europeo de Desarrollo Regional (FEDER)

Unión Europea

arco
consultora técnica y proyectos s.l.p.
Rúa Calzada nº 16, bajo 4 - 36500 Lalín (Pontevedra)
Tlf: 986783903 / e-mail:arco@arcoarquitectura.com

Promotor: Excelentísimo Concello de Lalín
Avda. Xosé Cuíña, Lalín CP 36500
Concello de Lalín, Pontevedra

16-10-2019

PROYECTO DE URBANIZACIÓN PARCIAL DA AVENIDA XOSÉ CUÍÑA - TRAMO DONRAMIRO-REGUEIRIÑO

E: 1/1000

Estado Actual Ámbito de Actuación_Red de Saneamiento existente

Plano: U78

Nº Plano: 78/123

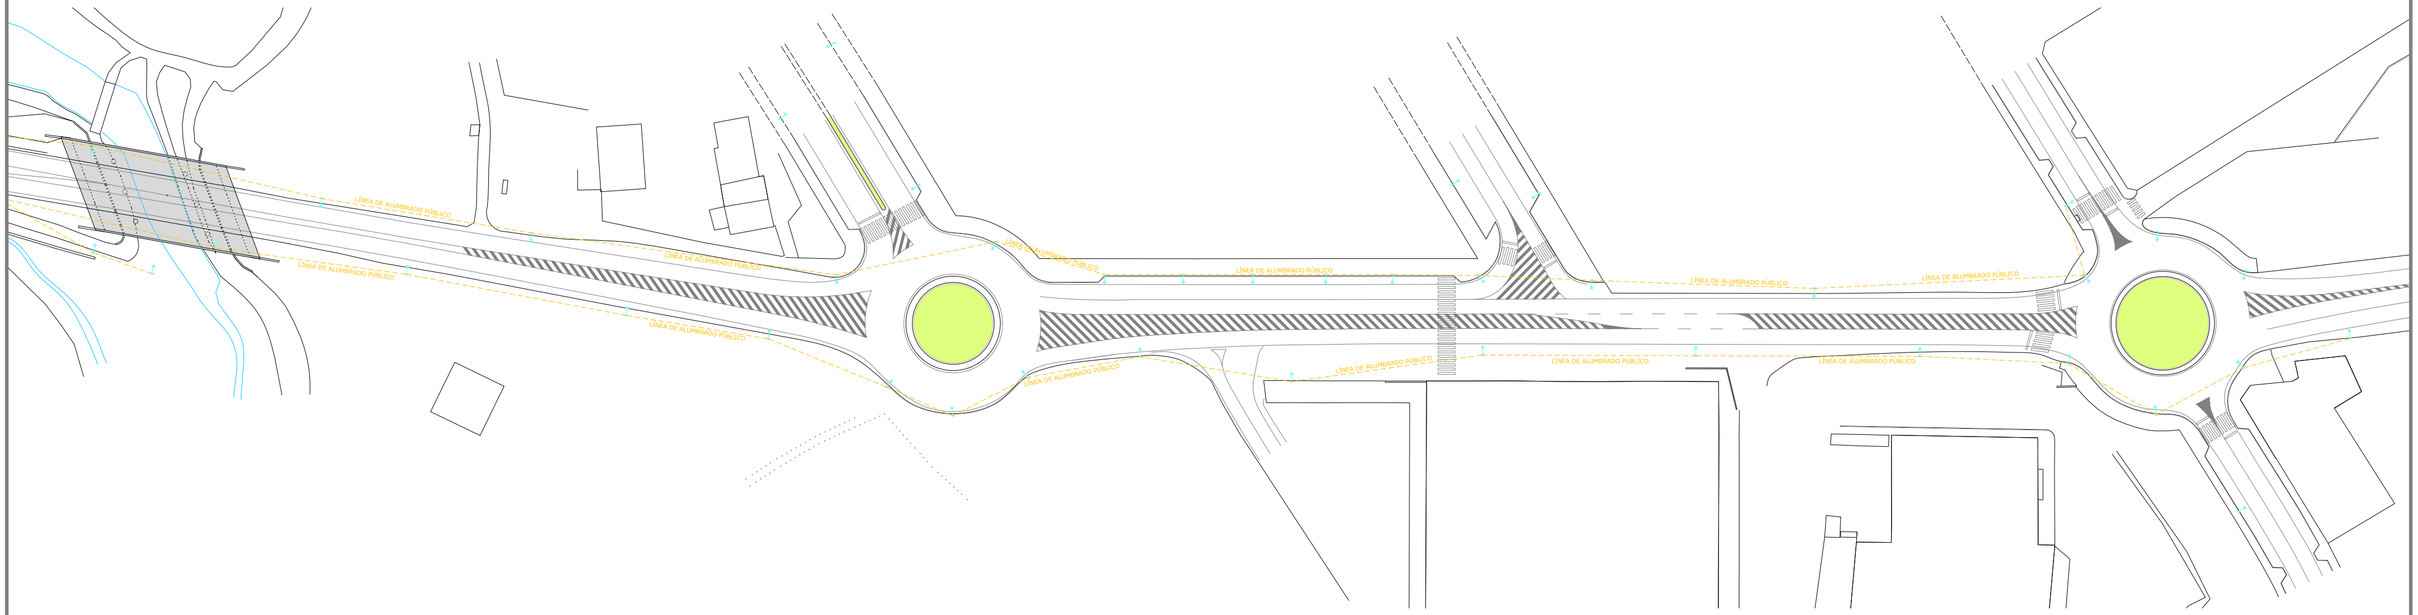

LEYENDA RED ALUMBRADO PÚBLICO:

Línea existente de alumbrado

Luminaria (báculo)

NORTE

Concello de Lalín

lalín ssuma 21

Una manera de hacer Europa
Fondo Europeo de Desarrollo Regional (FEDER)

Unión Europea

arco
consultora técnica y proyectos s.l.p.
Rúa Calzada nº 16, bajo 4 - 36500 Lalín (Pontevedra)
Tlf: 986783903 / e-mail:arco@arcoarquitectura.com

Promotor: Excelentísimo Concello de Lalín
Avda. Xosé Cuíña, Lalín CP 36500
Concello de Lalín, Pontevedra

16-10-2019

E: 1/1000

PROYECTO DE URBANIZACIÓN PARCIAL DA AVENIDA XOSÉ CUÍÑA - TRAMO DONRAMIRO-REGUEIRIÑO

Plano: U79

Estado Actual Ámbito de Actuación_Red de Alumbrado público existente

Nº Plano: 79/123

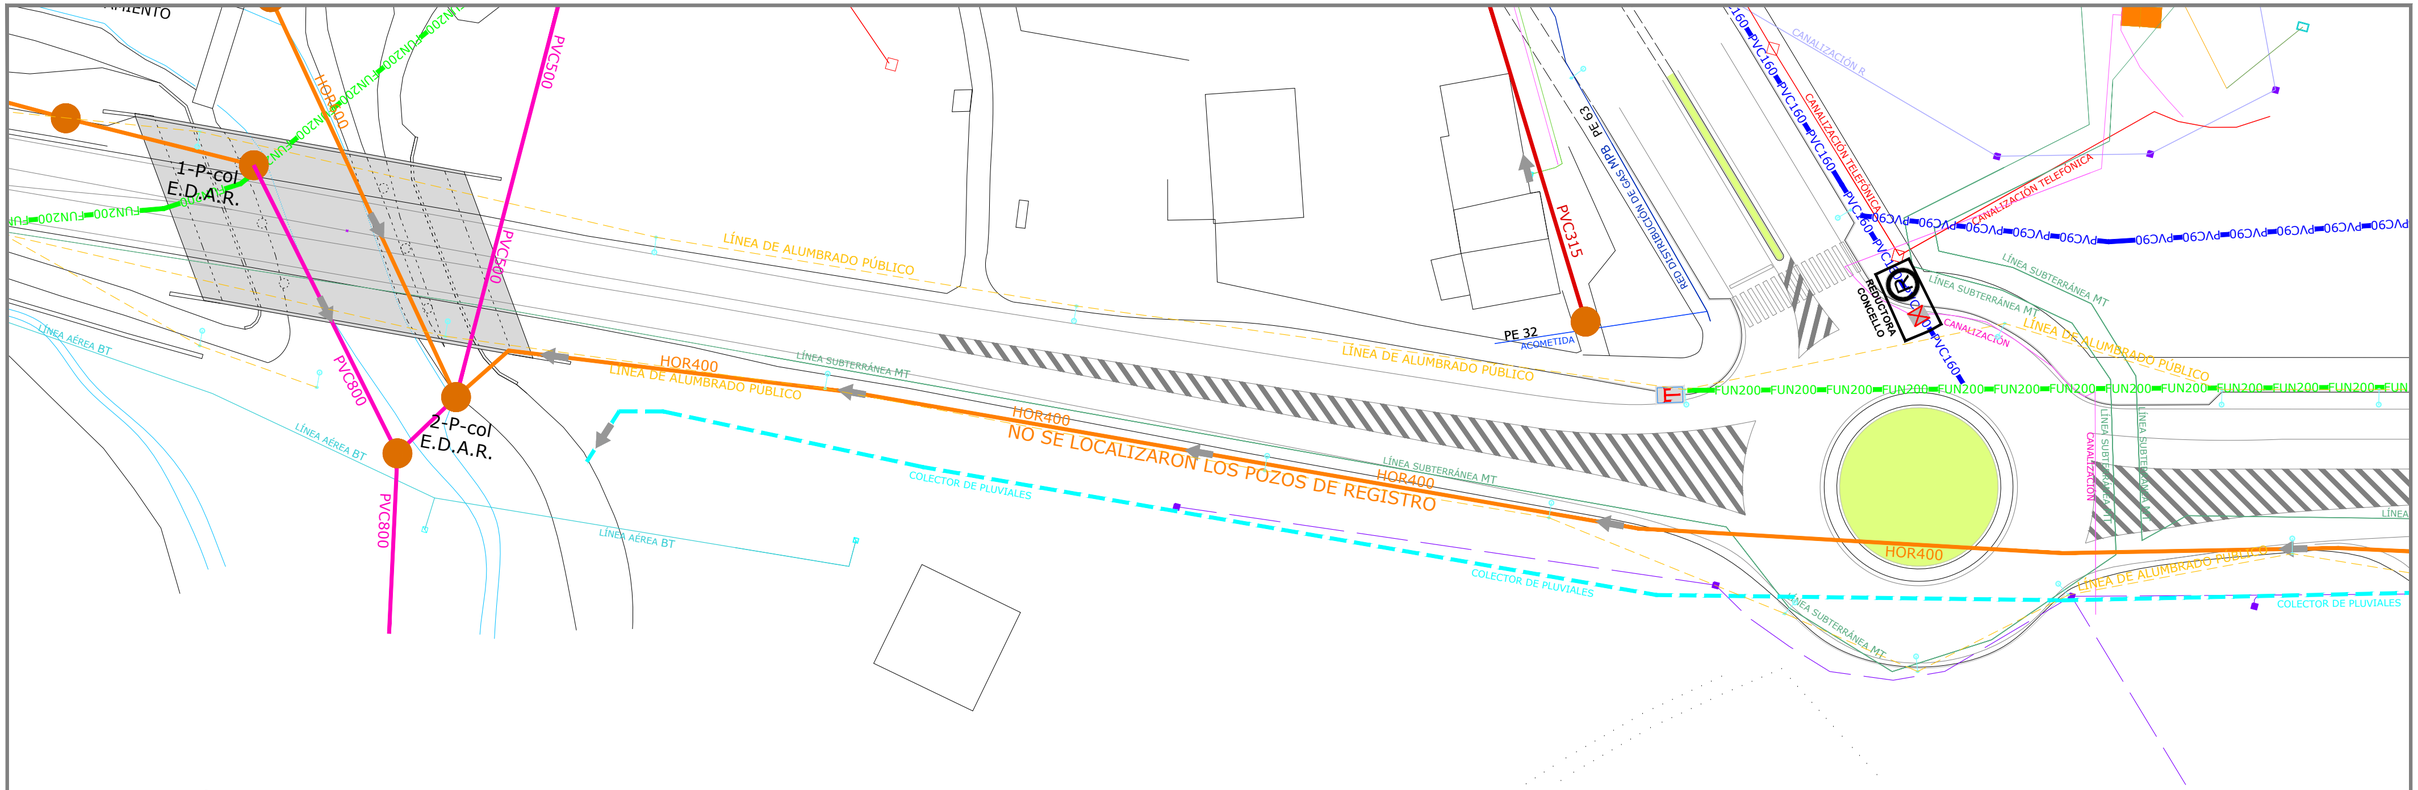

LEYENDA RED ELÉCTRICA:

- Línea aérea red eléctrica BT
- Línea subterránea red eléctrica BT
- Línea subterránea red eléctrica MT
- Canalización red eléctrica
- Línea subterránea red eléctrica MT particular
- CGP Caja generadora protección
- Centro de transformación

LEYENDA RED DE TELECOMUNICACIONES:

- Canalización
- Poste
- Arqueta existente
- Cámara de registro
- Línea existente red R
- Arqueta existente de red R
- Salida lateral

LEYENDA RED DE GAS:

- Red distribución de gas MPB PE-40
- Acometida de gas PE-32

LEYENDA RED ABASTECIMIENTO AGUA:

- Red distribución en PE por gravedad
- Red distribución en PVC por gravedad
- Red distribución en Fundición por gravedad
- Tapón final
- Válvula de compuerta con cierre elástico
- Hidrante columna seca
- Válvula reductora de presión
- Contador
- Boca de riego — ENTRADA brida DN40 PN16 & Rosca H. 1 1/2" SALIDA racor "Barcelona" 45 mm. s/UNE23400

LEYENDA RED SANEAMIENTO:

- Red de saneamiento - Tubería HM
- Red de saneamiento - Tubería PVC
- Red de saneamiento - Tubería PVC
- Pozo de registro
- Colector de pluviales - Tubería HM

LEYENDA RED ALUMBRADO PÚBLICO:

- Línea existente de alumbrado
- Luminaria (báculo)

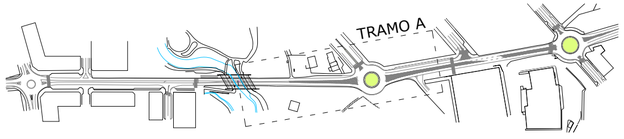

NORTE

Una manera de hacer Europa
Fondo Europeo de Desarrollo Regional (FEDER)
Unión Europea

arco
consultora técnica y proyectos s.l.p.
Rúa Calzada nº 16, bajo 4 - 36500 Lalín (Pontevedra)
Tlf: 986783903 / e-mail:arco@arcoarquitectura.com

Promotor: Excelentísimo Concello de Lalín
Avda. Xosé Cuíña, Lalín CP 36500
Concello de Lalín, Pontevedra

16-10-2019

E: 1/500

PROYECTO DE URBANIZACIÓN PARCIAL DA AVENIDA XOSÉ CUÍÑA - TRAMO DONRAMIRO-REGUEIRIÑO

Plano: U80

Estado Actual Ámbito de Actuación_Red de servicios urbanísticos existentes Tramo A

Nº Plano: 80/123

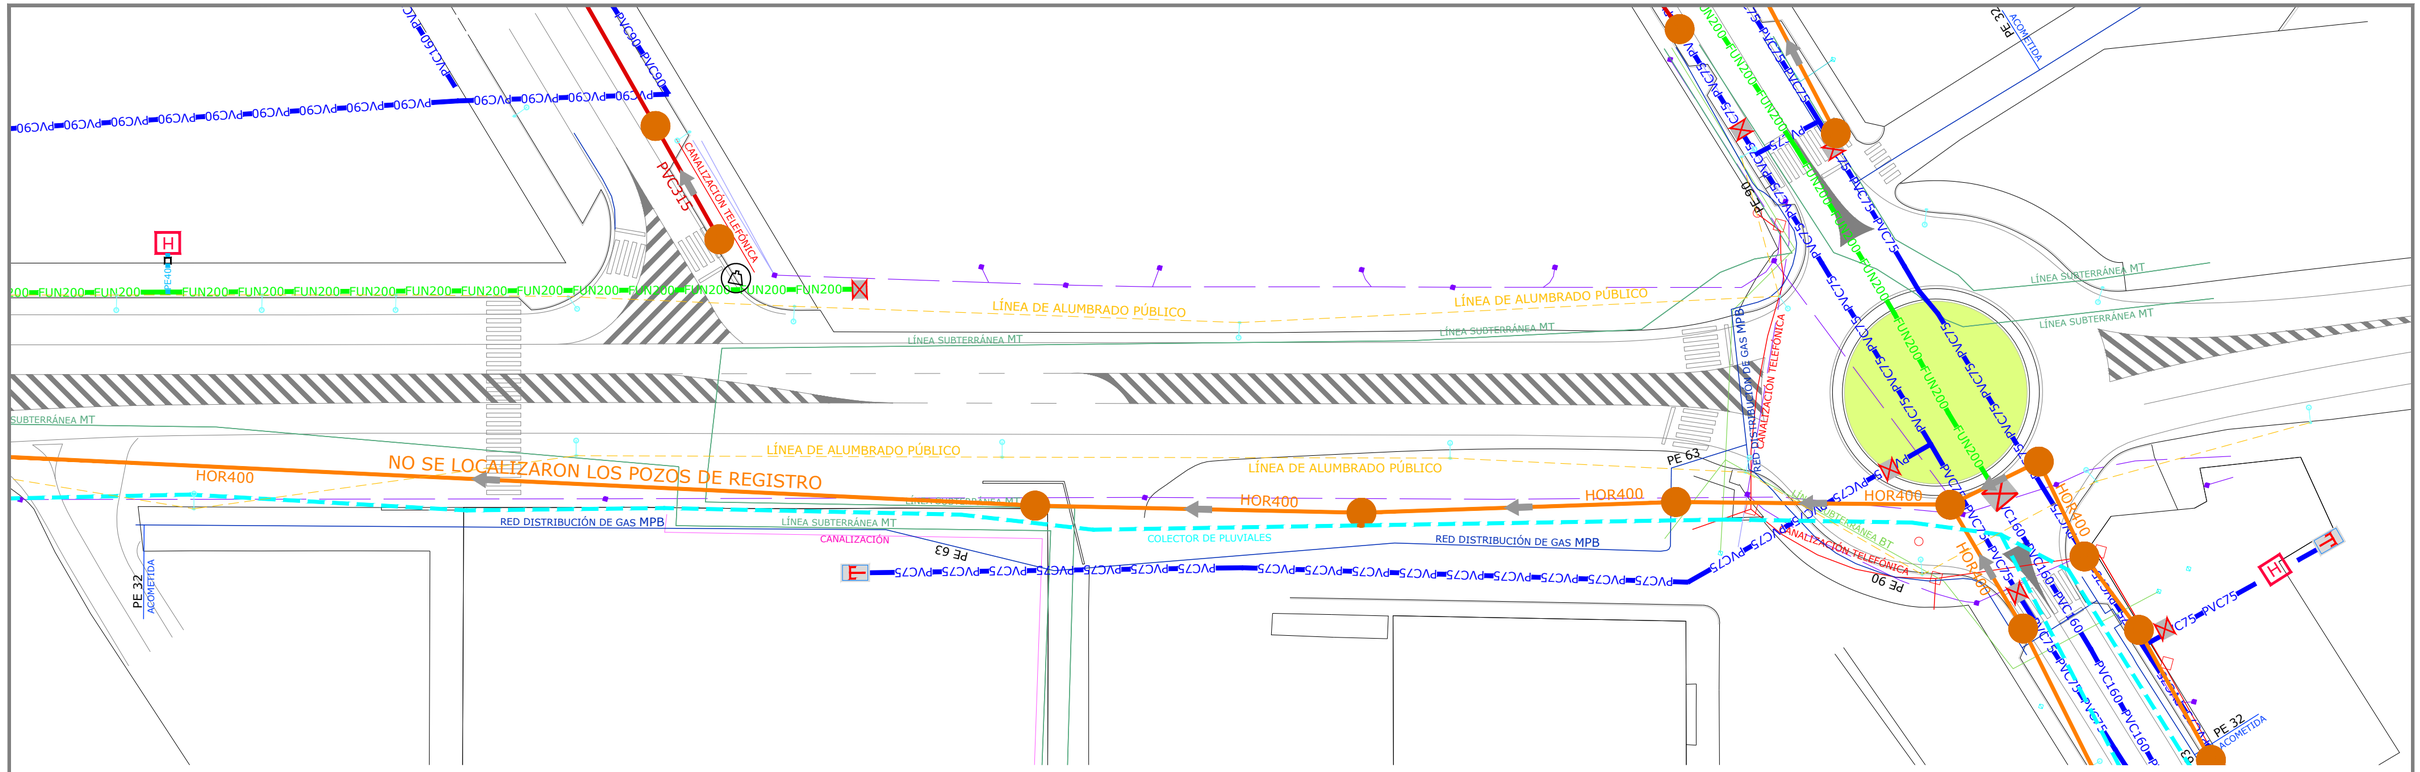

LEYENDA RED ELÉCTRICA:

- Línea aérea red eléctrica BT
- Línea subterránea red eléctrica BT
- Línea subterránea red eléctrica MT
- Canalización red eléctrica
- Línea subterránea red eléctrica MT particular
- CGP Caja generadora protección
- Centro de transformación

LEYENDA RED DE TELECOMUNICACIONES:

- Canalización
- Poste
- Arqueta existente
- Cámara de registro
- Línea existente red R
- Arqueta existente de red R
- Salida lateral

LEYENDA RED DE GAS:

- Red distribución de gas MPB PE-40
- Acometida de gas PE-32

LEYENDA RED ABASTECIMIENTO AGUA:

- Red distribución en PE por gravedad
- Red distribución en PVC por gravedad
- Red distribución en Fundición por gravedad
- Tapón final
- Válvula de compuerta con cierre elástico
- Hidrante columna seca
- Válvula reductora de presión
- Contador
- Boca de riego — ENTRADA brida DN40 PN16 & Rosca H. 1 1/2" SALIDA racor "Barcelona" 45 mm. s/UNE23400

LEYENDA RED SANEAMIENTO:

- Red de saneamiento - Tubería HM
- Red de saneamiento - Tubería PVC
- Red de saneamiento - Tubería PVC
- Pozo de registro
- Colector de pluviales - Tubería HM

LEYENDA RED ALUMBRADO PÚBLICO:

- Línea existente de alumbrado
- Luminaria (báculo)

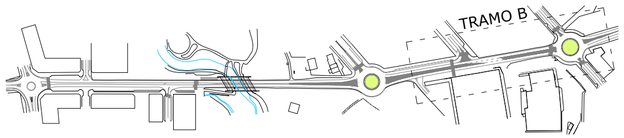

NORTE

Una manera de hacer Europa
Fondo Europeo de Desarrollo Regional (FEDER)
Unión Europea

arco
consultora técnica y proyectos s.l.p.
Rúa Collada nº 16, bajo 4 - 36500 Lalín (Pontevedra)
Tlf: 986783903 / e-mail:arco@arcoarquitectura.com

Promotor: Excelentísimo Concello de Lalín
Avda. Xosé Cuíña, Lalín CP 36500
Concello de Lalín, Pontevedra

16-10-2019

E: 1/500

PROYECTO DE URBANIZACIÓN PARCIAL DA AVENIDA XOSÉ CUÍÑA - TRAMO DONRAMIRO-REGUEIRIÑO

Plano: U81

Estado Actual Ámbito de Actuación_Red de servicios urbanísticos existentes Tramo B

Nº Plano: 81/123