

DOCUMENTO Nº2: PLANOS

Firmado digitalmente
por NUÑEZ DE
ARENAS BASTEIRO
ROBERTO Q -
32826986Y
Fecha: 2023.01.24
19:28:46 +01'00'





anteagroup

INDICE PLANOS:

Nº PLANO	DESIGNACIÓN
PLANOS DE INFORMACIÓN	
I.01	SITUACIÓN
I.02	EMPLAZAMIENTO
I.03	ÁMBITO DE ACTUACIÓN
I.04	TOPOGRAFÍA
I.05	PARCELARIO
I.06	PLAN GENERAL DE ORDENACIÓN MUNICIPAL
I.07	ZONIFICACIÓN. PLAN DE SECTORIZACIÓN
I.08	MODIFICACIÓN DEL PLAN PARCIAL PARA AMPLIACIÓN PARQUE EMPRESARIAL A.D. JULIO 2010
I.09	SISTEMAS VIARIOS
I.10	HIDROLOGÍA
I.11	PATRIMONIO CULTURAL
I.12	BIODIVERSIDAD. ZONAS DE PROTECCIÓN
I.13	CATÁLOGO DE PAISAJES DE GALICIA
I.13.1	Unidades de paisaje.Cubierta
I.13.2	Valores paisajísticos.Alta capacidad productiva agraria
I.13.3	Zonas de mayor Exposición Visual
I.14	VEGETACIÓN
I.15	PLANO GEOLÓGICO
I.16	SERVICIOS EXISTENTES
I.16.1	RED ELÉCTRICA
I.16.2	RED TELECOMUNICACIONES
I.16.3	RED ABASTECIMIENTO
I.16.4	RED SANEAMIENTO
I.16.5	RED ALUMBRADO
I.16.6	RED GAS
PLANOS DE ORDENACIÓN	
O.01	DELIMITACIÓN DEL ÁMBITO
O.02	ZONIFICACIÓN PROPUESTA
O.03	RETRANQUEOS, ALINEACIONES Y RASANTES
O.04	PARCELACIÓN INDICATIVA
O.05.1	RED VIARIA. TRAZADO Y CARACTERÍSTICAS
O.05.2	RED VIARIA. MEJORA SEGURIDAD VIAL N-525
O.06	PERFIL LONGITUDINAL
O.07	PERFIL TRANSVERSAL
O.08	SECCIONES TIPO
O.09	PATRIMONIO CULTURAL
O.10	RED DE ABASTECIMIENTO
O.11	RED DE SANEAMIENTO DE RESIDUALES
O.12	RED DE SANEAMIENTO DE PLUVIALES
O.13	RED ELÉCTRICA
O.14	RED DE ALUMBRADO
O.15	RED DE TELECOMUNICACIONES
O.16	FASES


PLANOS DE INFORMACIÓN

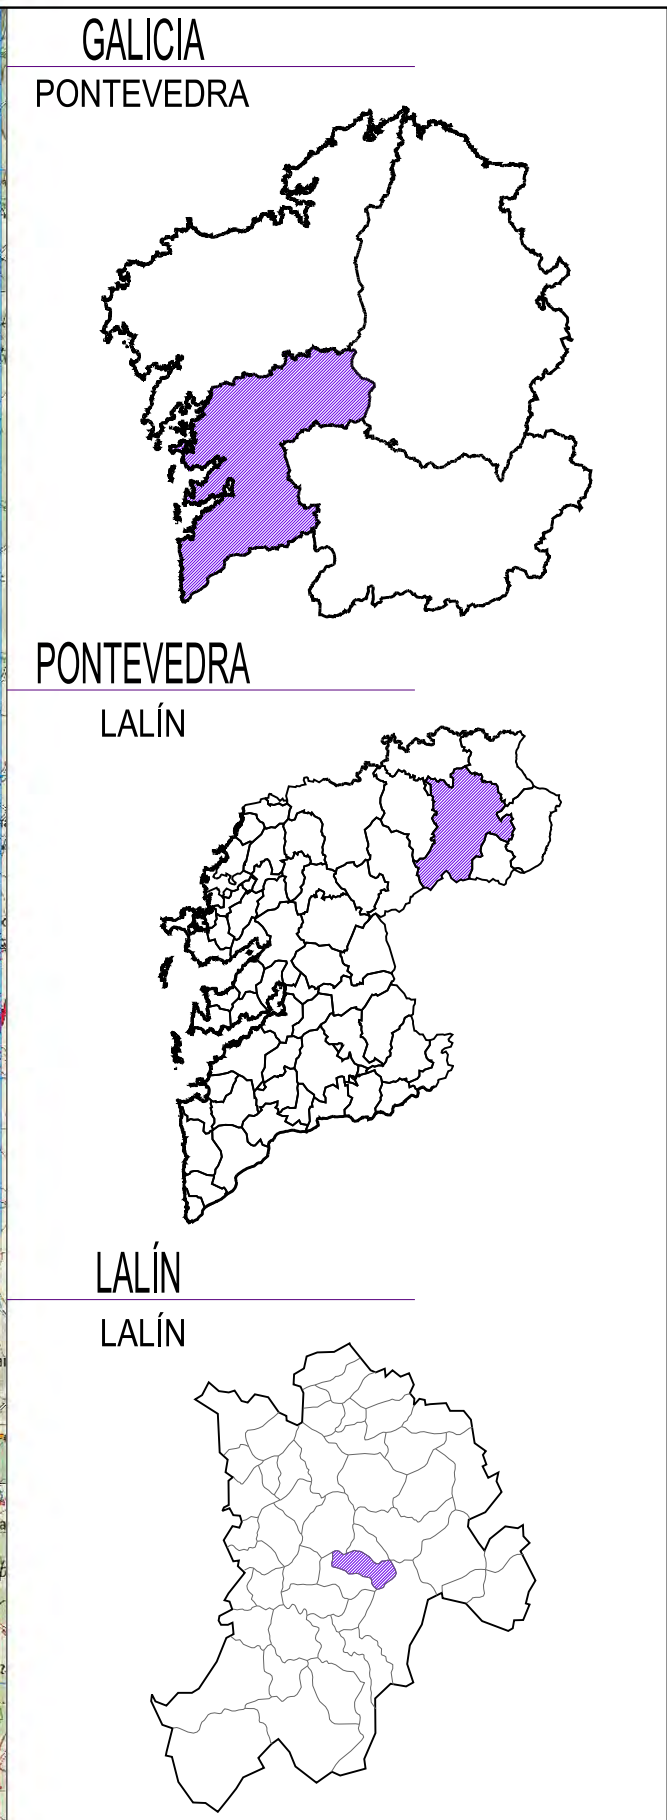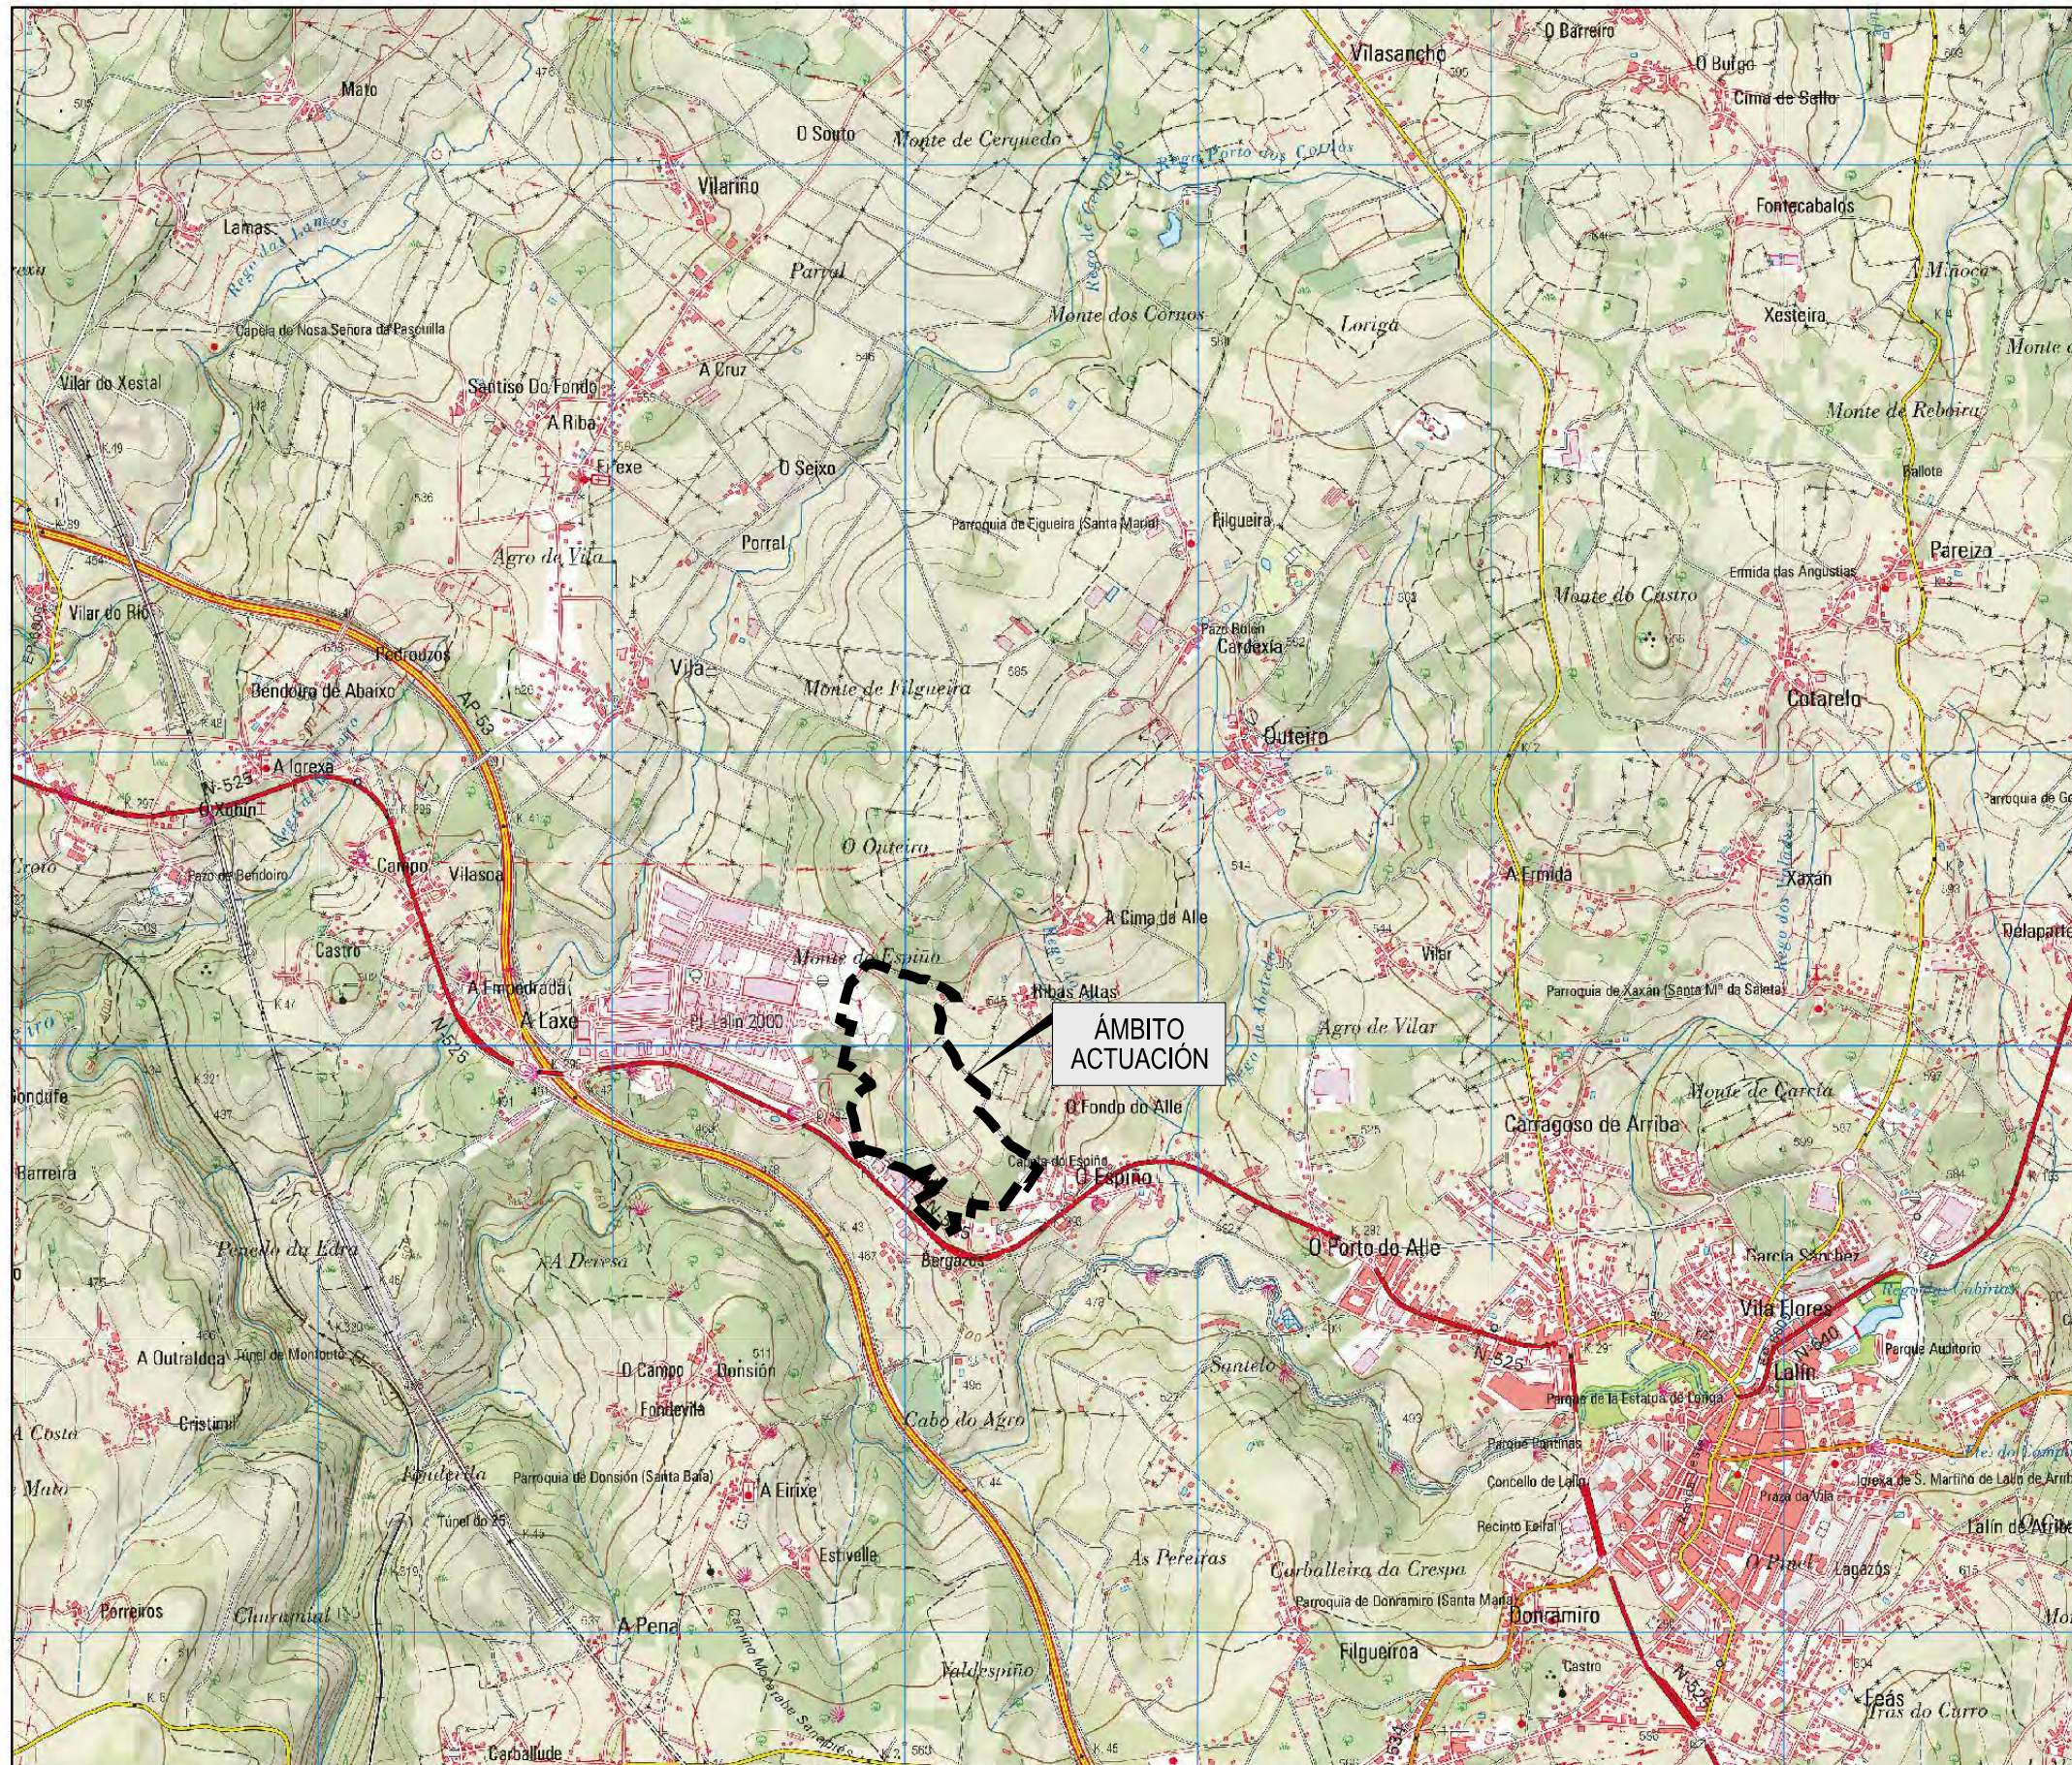

		CONCELLO DE LALÍN	
		MODIFICACIÓN DEL PLAN DE SECTORIZACIÓN DE LA CUARTA FASE DEL POLIGONO EMPRESARIAL DE LALÍN	
		ANTEA GROUP	
		APROBACIÓN DEFINITIVA MODIFICACIÓN DEL PLAN DE SECTORIZACIÓN ENERO 2023	
		SITUACIÓN	
2023.01	EPSG: 25829	1.01.1	
DIN A1: 1/12.500	DIN A1: 125	0	125 250 375 500 625
DIN A3: 1/25.000	DIN A3: 250	125	0 250 500 750 1000 1250



		CONCELLO DE LALÍN	
		MODIFICACIÓN DEL PLAN DE SECTORIZACIÓN DE LA CUARTA FASE DEL POLIGONO EMPRESARIAL DE LALIN	
		ANTEA GROUP	
		APROBACIÓN DEFINITIVA MODIFICACIÓN DEL PLAN DE SECTORIZACIÓN ENERO 2023	
		SITUACIÓN	
2023.01	EPSG: 25829	1,01.2	
DIN A1: 1/12.500		DIN A1: 75 0 75 150 225 300 375	
DIN A3: 1/25.000		DIN A3: 150 75 0 150 300 450 600 750	

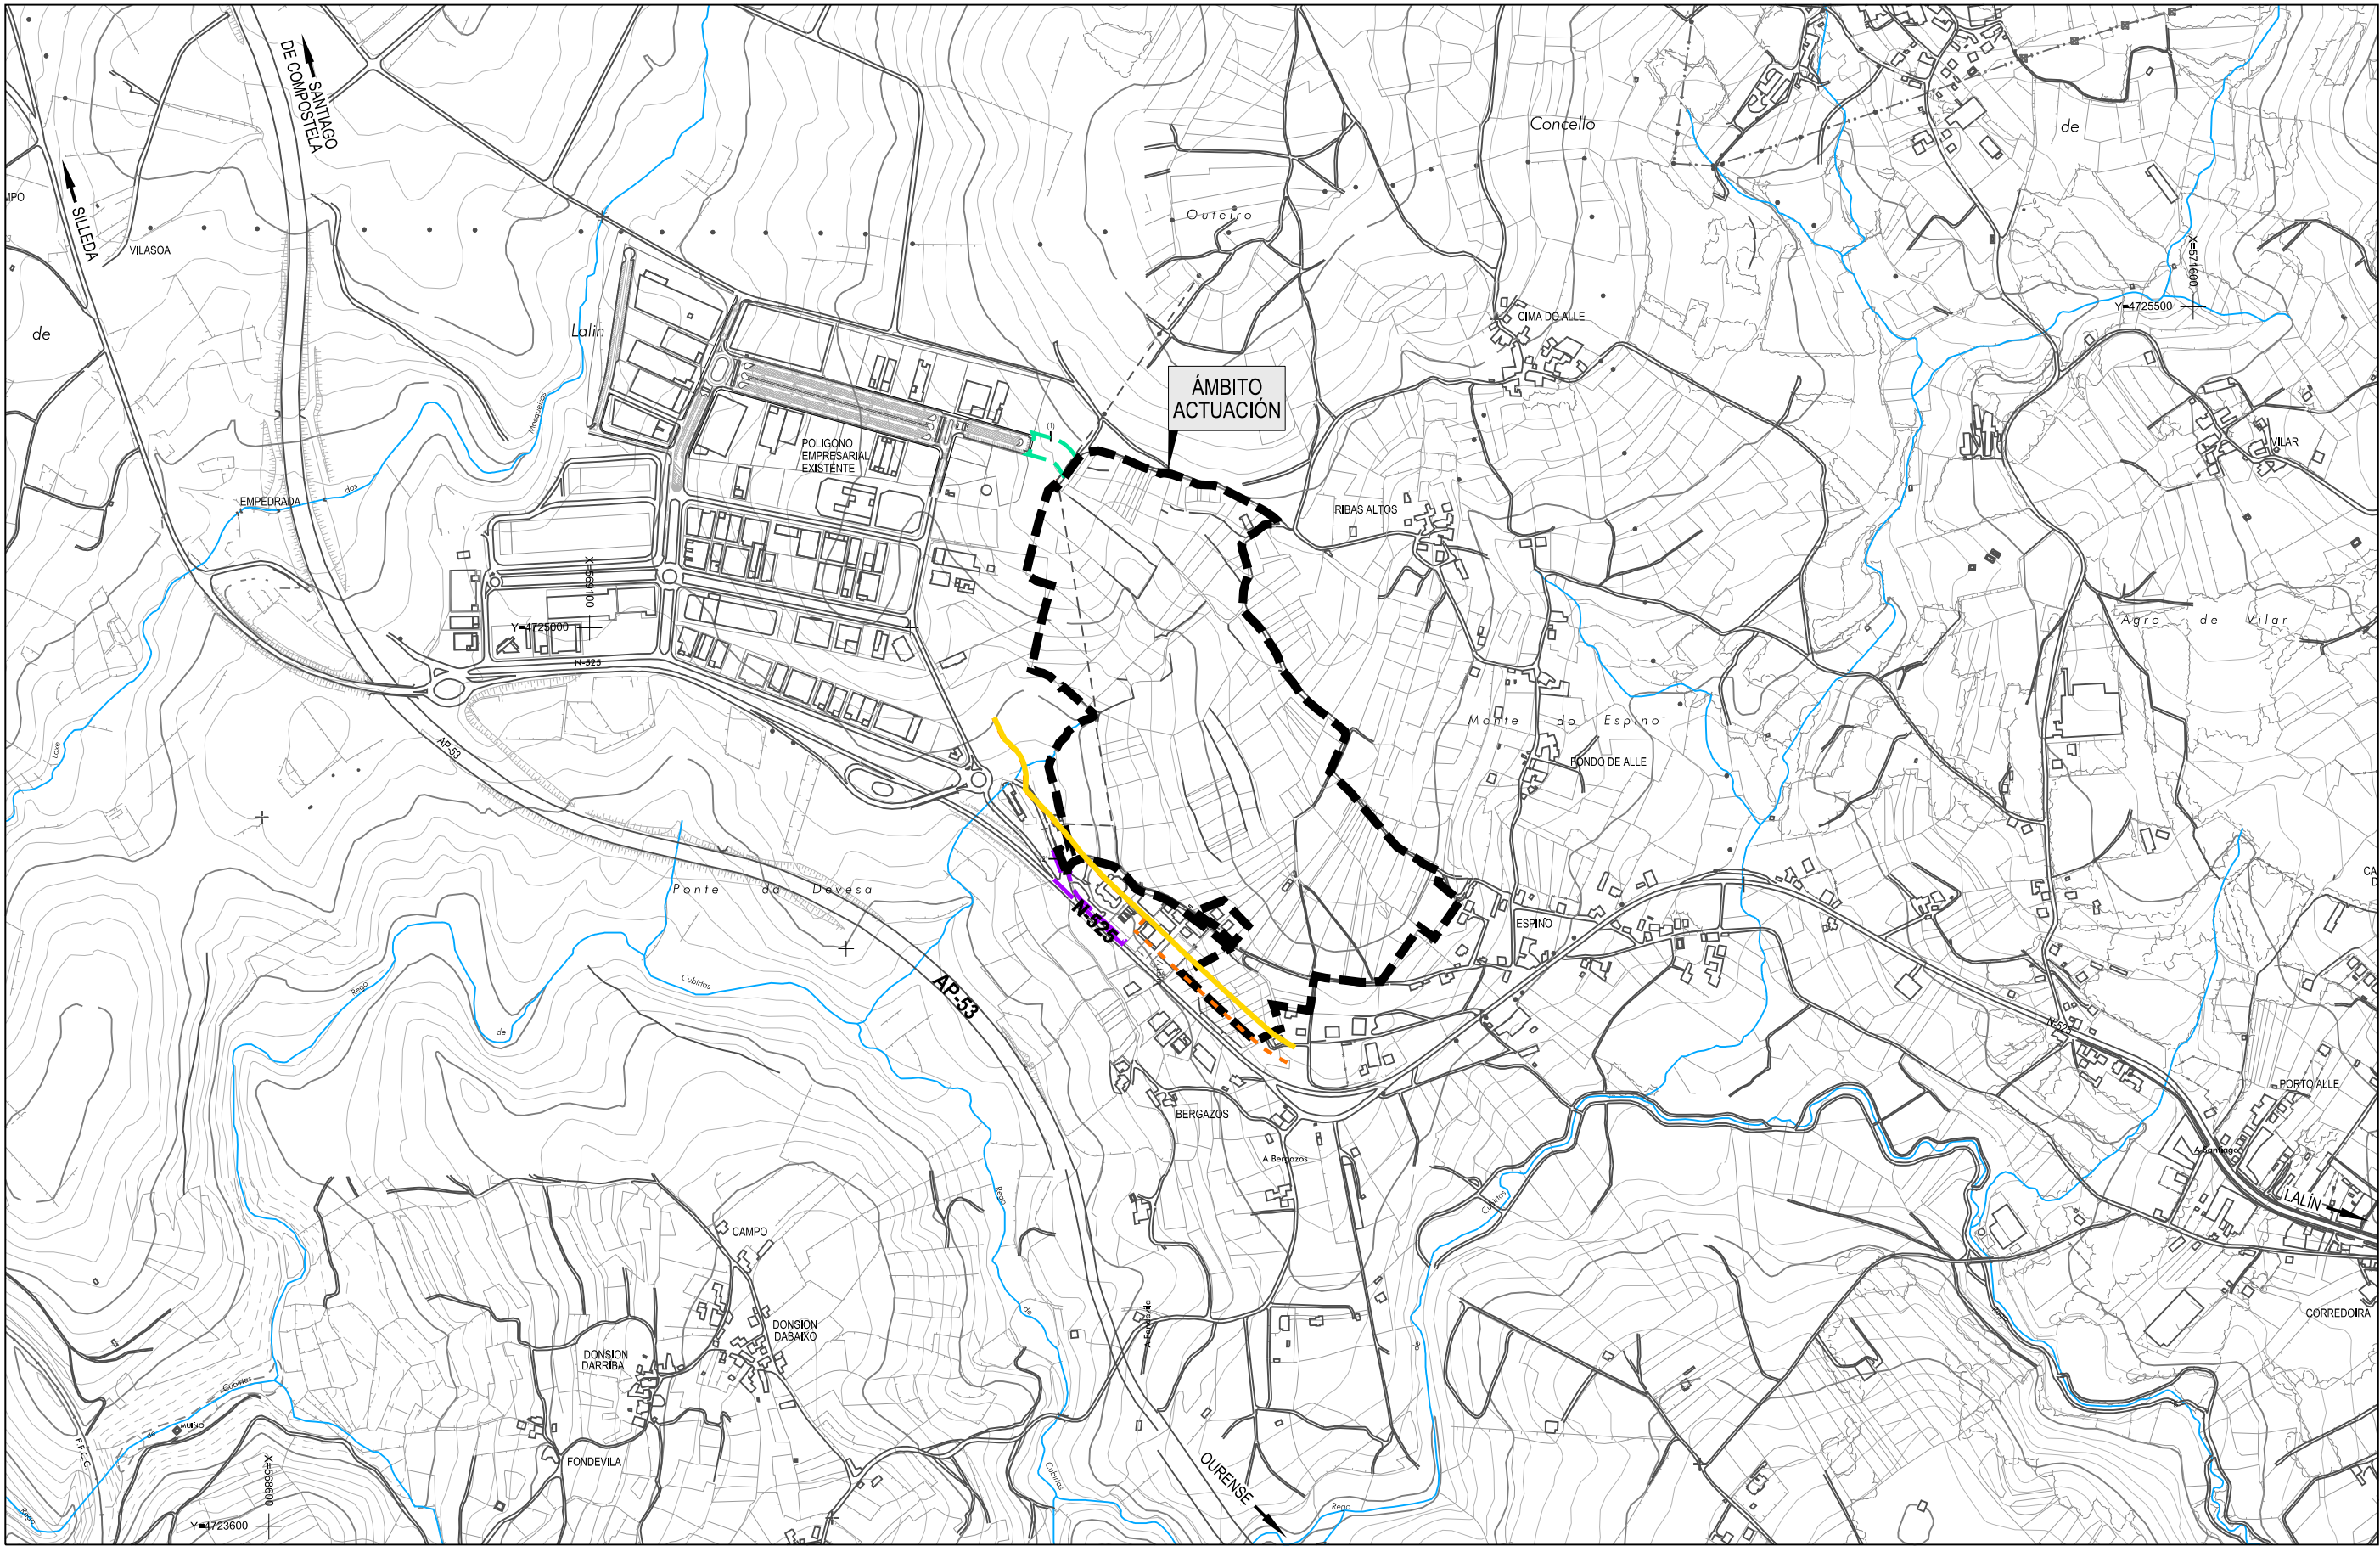

- ÁMBITO PROPOSTO
- CONEXIÓN VIARIA CON FASE 3 (1)
- MEJORA SEGURIDAD VIAL N-525 (2)
- ZONA DE LIMITACIÓN DE EDIFICABILIDAD
- ZONA DE AFECCIÓN CARRETERAS




CONCELLO DE LALÍN
MODIFICACIÓN DEL PLAN DE SECTORIZACIÓN DE LA
CUARTA FASE DEL POLIGONO EMPRESARIAL DE LALÍN



ANTEA GROUP
APROBACIÓN DEFINITIVA MODIFICACIÓN
DEL PLAN DE SECTORIZACIÓN ENERO 2023

2023.01 EPSG: 25829
DIN A1: 1/5.000
DIN A3: 1/10.000

EMPLAZAMIENTO
1.02
DIN A1: 50 25 0 50 100 150 200 250
DIN A3: 100 50 0 100 200 300 400 500

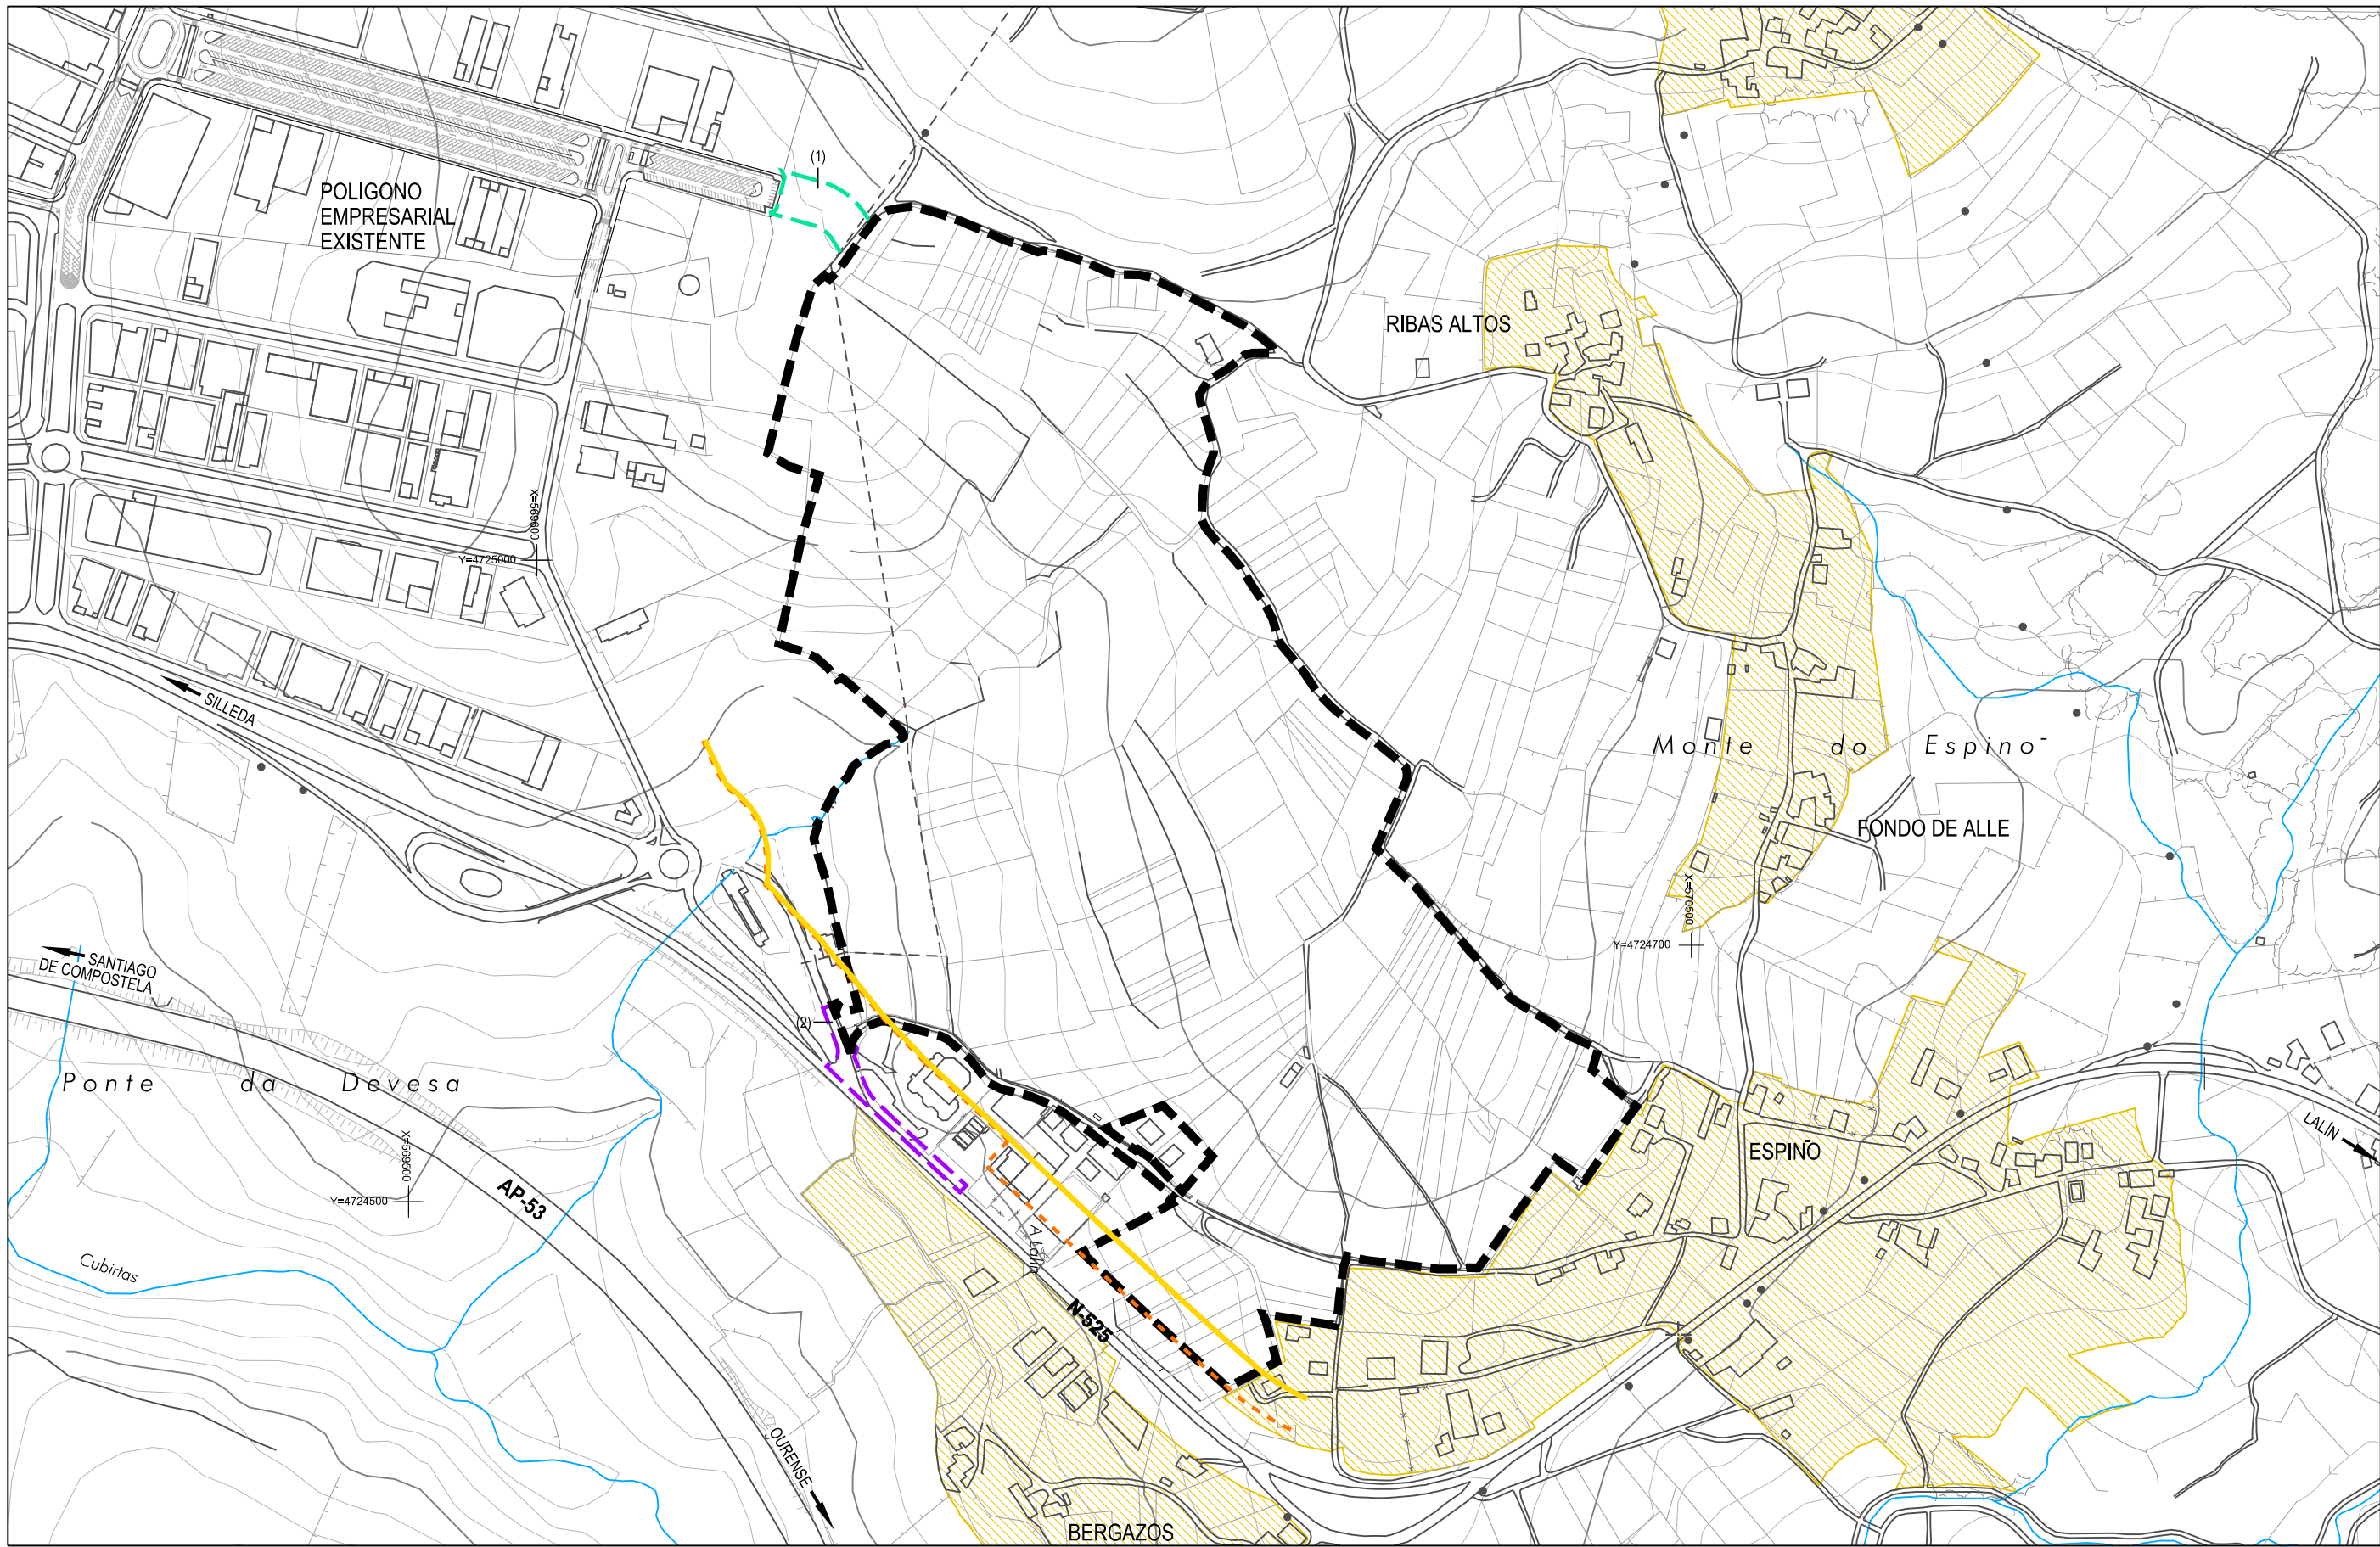


- ÁMBITO PROPUESTO
 - CONEXIÓN VIARIA CON FASE 3 (1)
 - MEJORA SEGURIDAD VIAL N-525 (2)
 - ZONA DE LIMITACIÓN DE EDIFICABILIDAD
 - ZONA DE AFECCIÓN CARRETERAS
- NÚCLEOS DE POBLACIÓN

		CONCELLO DE LALÍN	
		MODIFICACIÓN DEL PLAN DE SECTORIZACIÓN DE LA CUARTA FASE DEL POLIGONO EMPRESARIAL DE LALÍN	
		ANTEA GROUP	
		APROBACIÓN DEFINITIVA MODIFICACIÓN DEL PLAN DE SECTORIZACIÓN ENERO 2023	
		ÁMBITO DE ACTUACIÓN SOBRE CARTOGRAFÍA	
2023.01	EPSG: 25829	I.03.1	
DIN A1: 1/2.500	DIN A3: 1/5.000		




- ÁMBITO PROPUESTO
 - CONEXIÓN VIARIA CON FASE 3 (1)
 - MEJORA SEGURIDAD VIAL N-525 (2)
 - - - ZONA DE LIMITACIÓN DE EDIFICABILIDAD
 - ZONA DE AFECCIÓN CARRETERAS
- ▨ NÚCLEOS DE POBLACIÓN

		CONCELLO DE LALÍN	
		MODIFICACIÓN DEL PLAN DE SECTORIZACIÓN DE LA CUARTA FASE DEL POLIGONO EMPRESARIAL DE LALÍN	
		ANTEA GROUP	
		APROBACIÓN DEFINITIVA MODIFICACIÓN DEL PLAN DE SECTORIZACIÓN ENERO 2023	
		ÁMBITO DE ACTUACIÓN SOBRE ORTOFOTO	
2023.01	EPSG: 25829	1,03.2	
DIN A1: 1/2.500	DIN A3: 1/5.000		

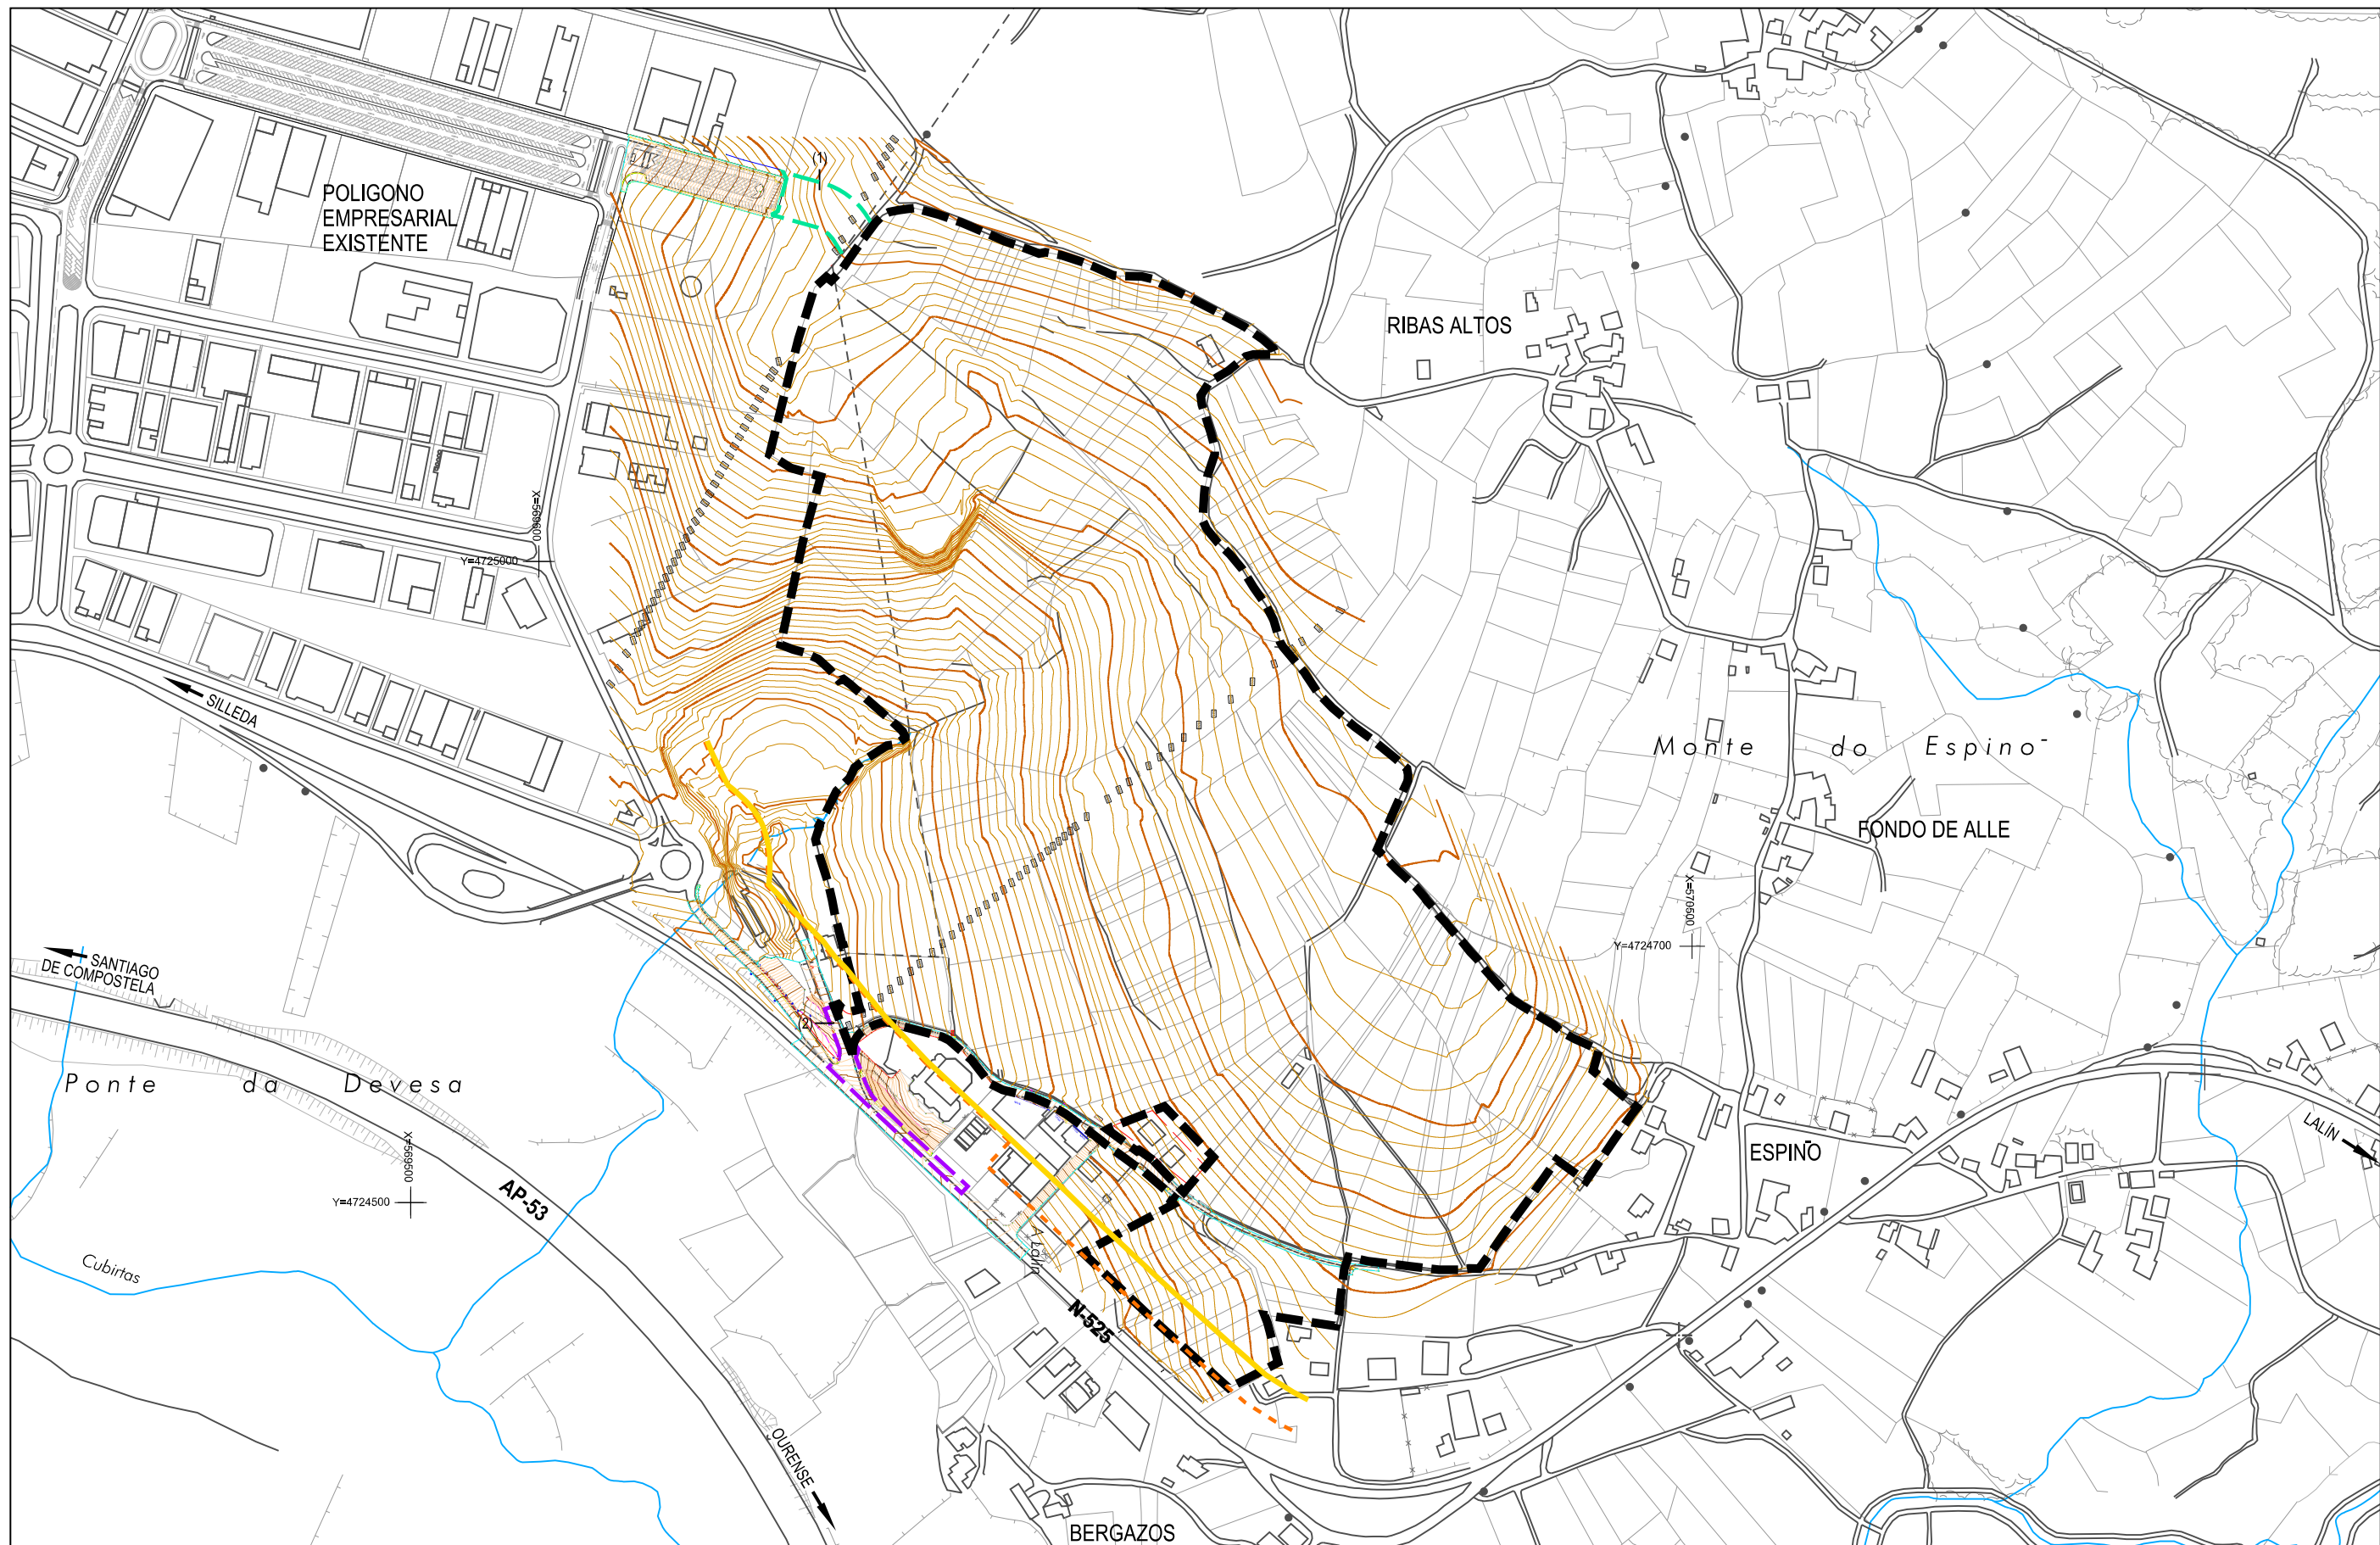


- ÁMBITO PROPUESTO
- CONEXIÓN VIARIA CON FASE 3 (1)
- MEJORA SEGURIDAD VIAL N-525 (2)
- - - ZONA DE LIMITACIÓN DE EDIFICABILIDAD
- ZONA DE AFECCIÓN CARRETERAS

		CONCELLO DE LALÍN	
		MODIFICACIÓN DEL PLAN DE SECTORIZACIÓN DE LA CUARTA FASE DEL POLIGONO EMPRESARIAL DE LALÍN	
		ANTEA GROUP	
		APROBACIÓN DEFINITIVA MODIFICACIÓN DEL PLAN DE SECTORIZACIÓN ENERO 2023	
		TOPOGRAFÍA	
2023.01 EPSG: 25829		1,04	
DIN A1: 1/2.500 DIN A3: 1/5.000		DIN A1: 25 12.5 0 25 50 75 100 125 DIN A3: 50 25 0 50 100 150 200 250	

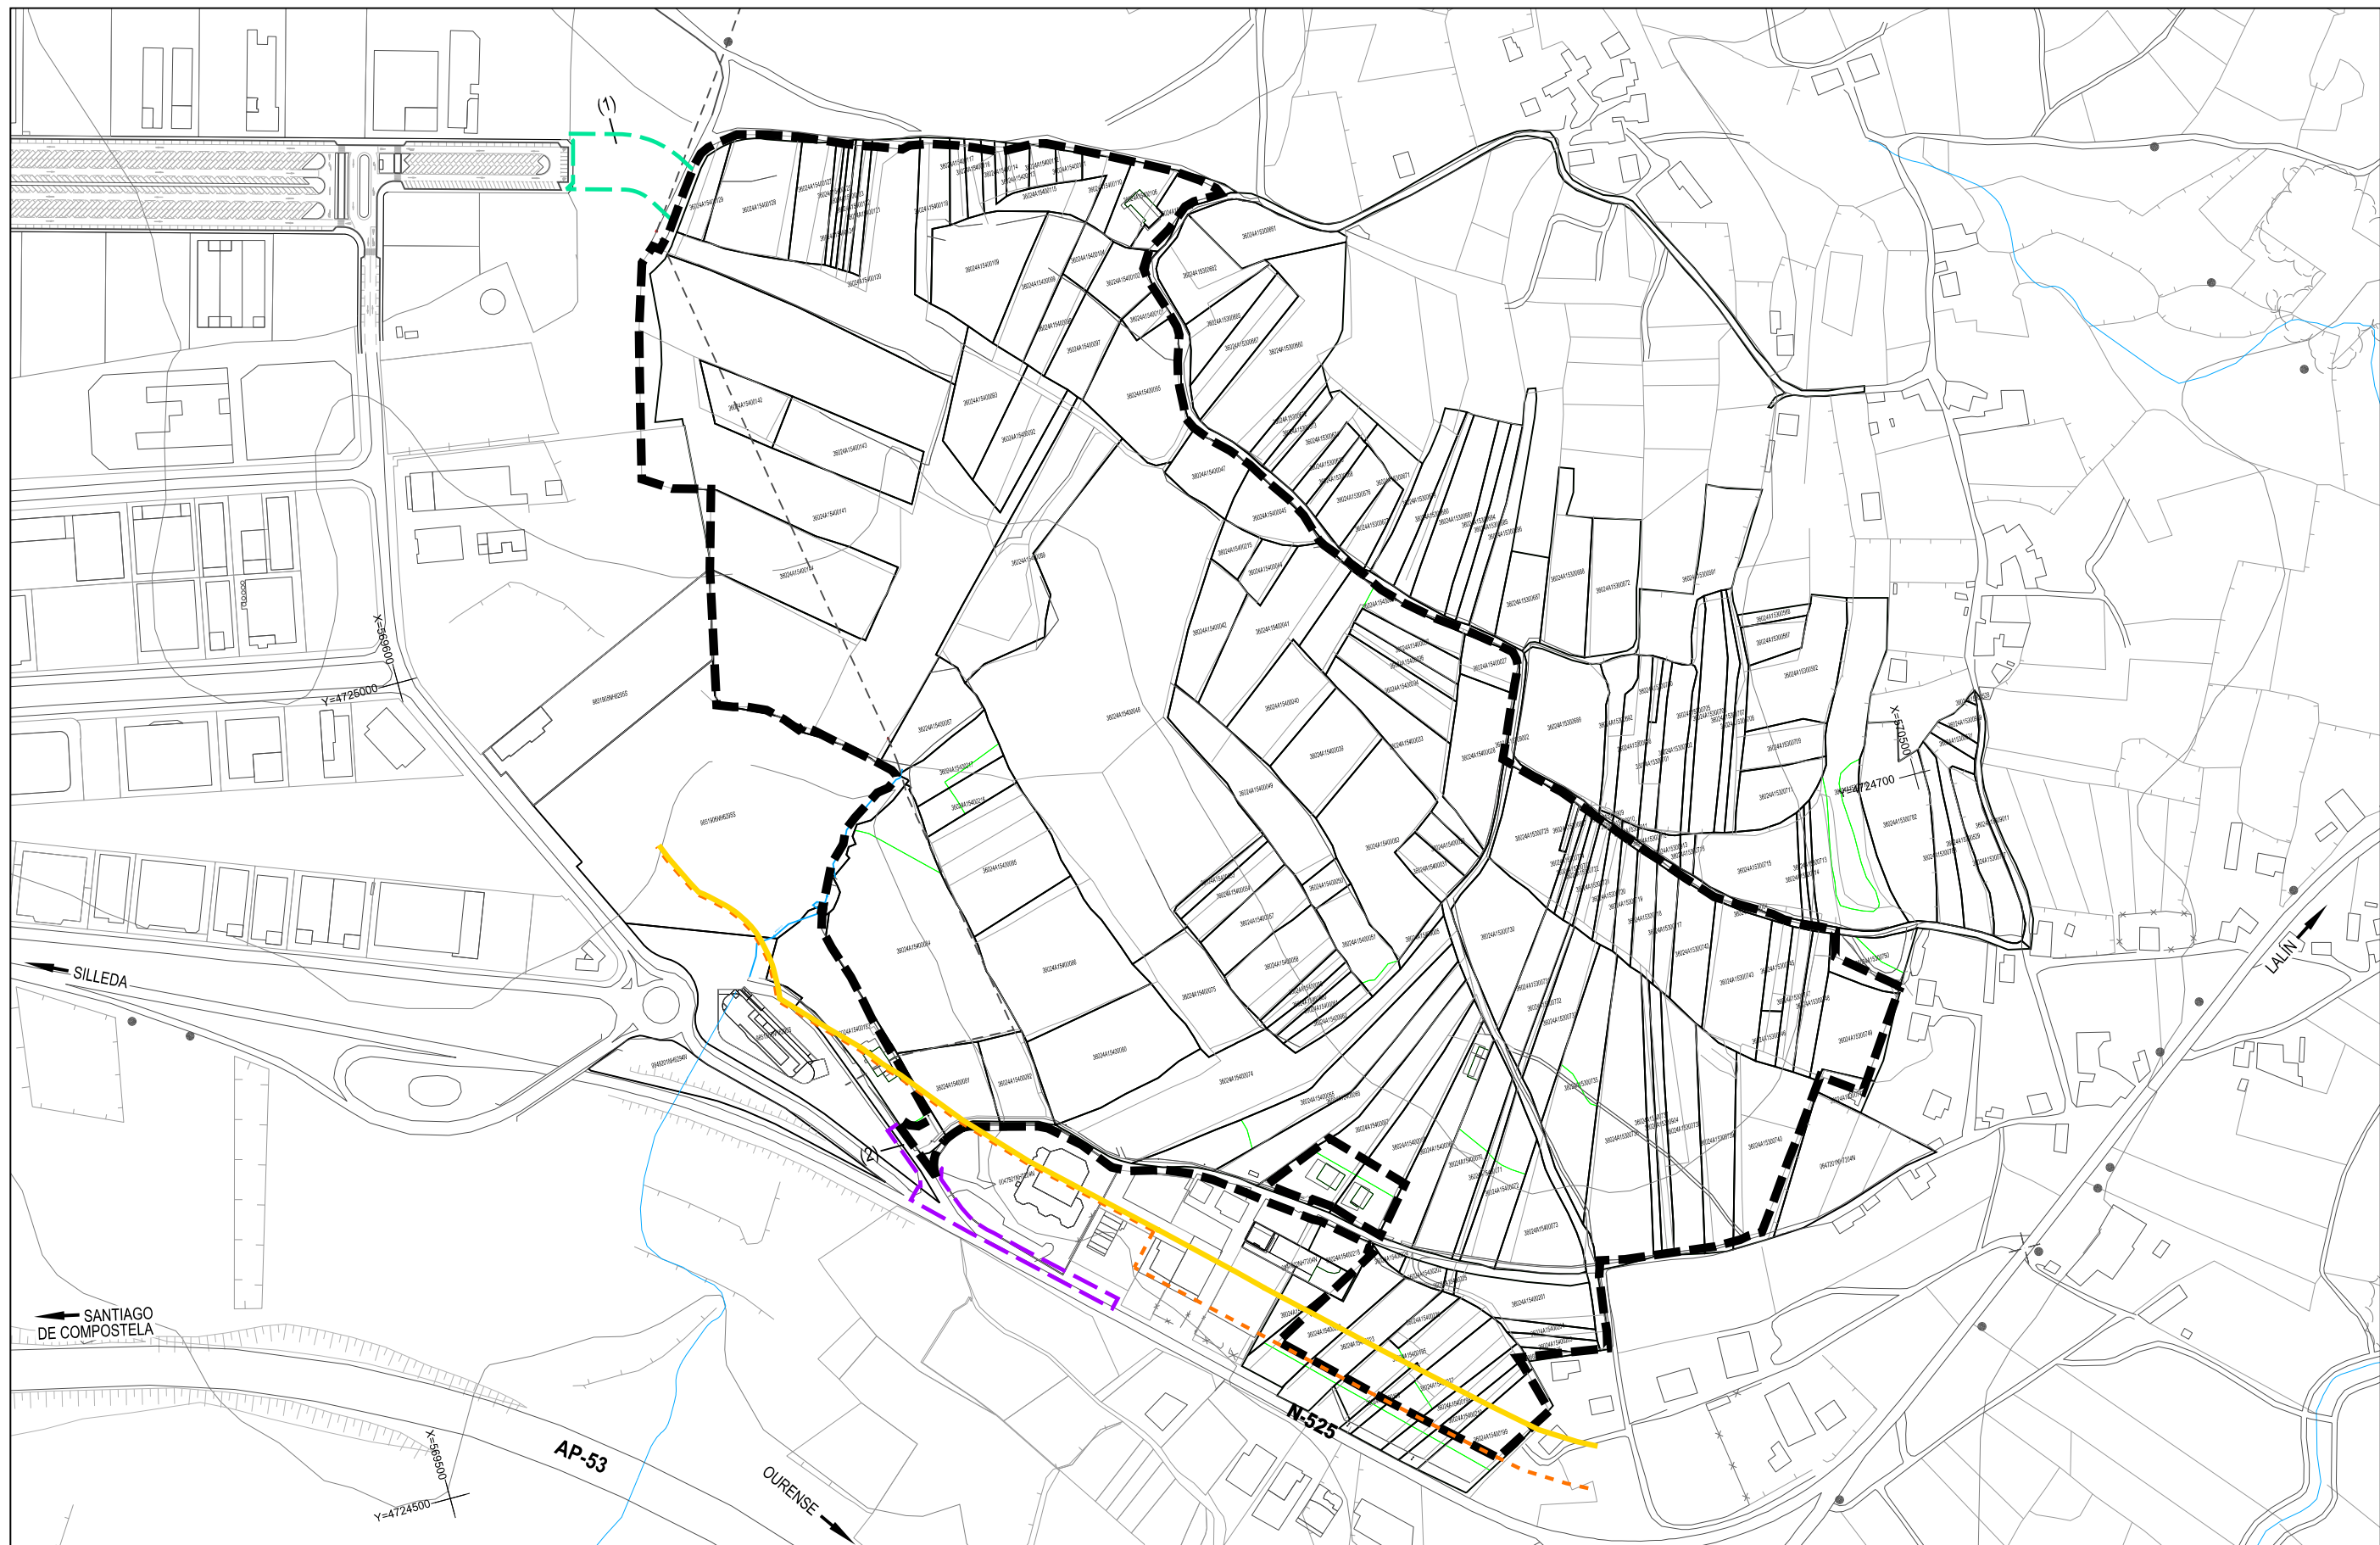

- | | | | |
|---|--------------------------------------|---|-----------------|
| — | ÁMBITO PROPUETO | — | PARCELA |
| — | CONEXIÓN VIARIA CON FASE 3 (1) | — | LÍMITE POLÍGONO |
| — | MEJORA SEGURIDAD VIAL N-525 (2) | | |
| — | ZONA DE LIMITACIÓN DE EDIFICABILIDAD | | |
| — | ZONA DE AFECCIÓN CARRETERAS | | |

		CONCELLO DE LALÍN	
		MODIFICACIÓN DEL PLAN DE SECTORIZACIÓN DE LA CUARTA FASE DEL POLIGONO EMPRESARIAL DE LALÍN	
		ANTEA GROUP	
		APROBACIÓN DEFINITIVA MODIFICACIÓN DEL PLAN DE SECTORIZACIÓN ENERO 2023	
		PARCELARIO CATASTRAL	
2023.01	EPSG: 25829	1.05.1	
DIN A1: 1/2.000		DIN A1: 20 10 0 20 40 60 80 100	
DIN A3: 1/4.000		DIN A3: 40 20 0 40 80 120 160 200	

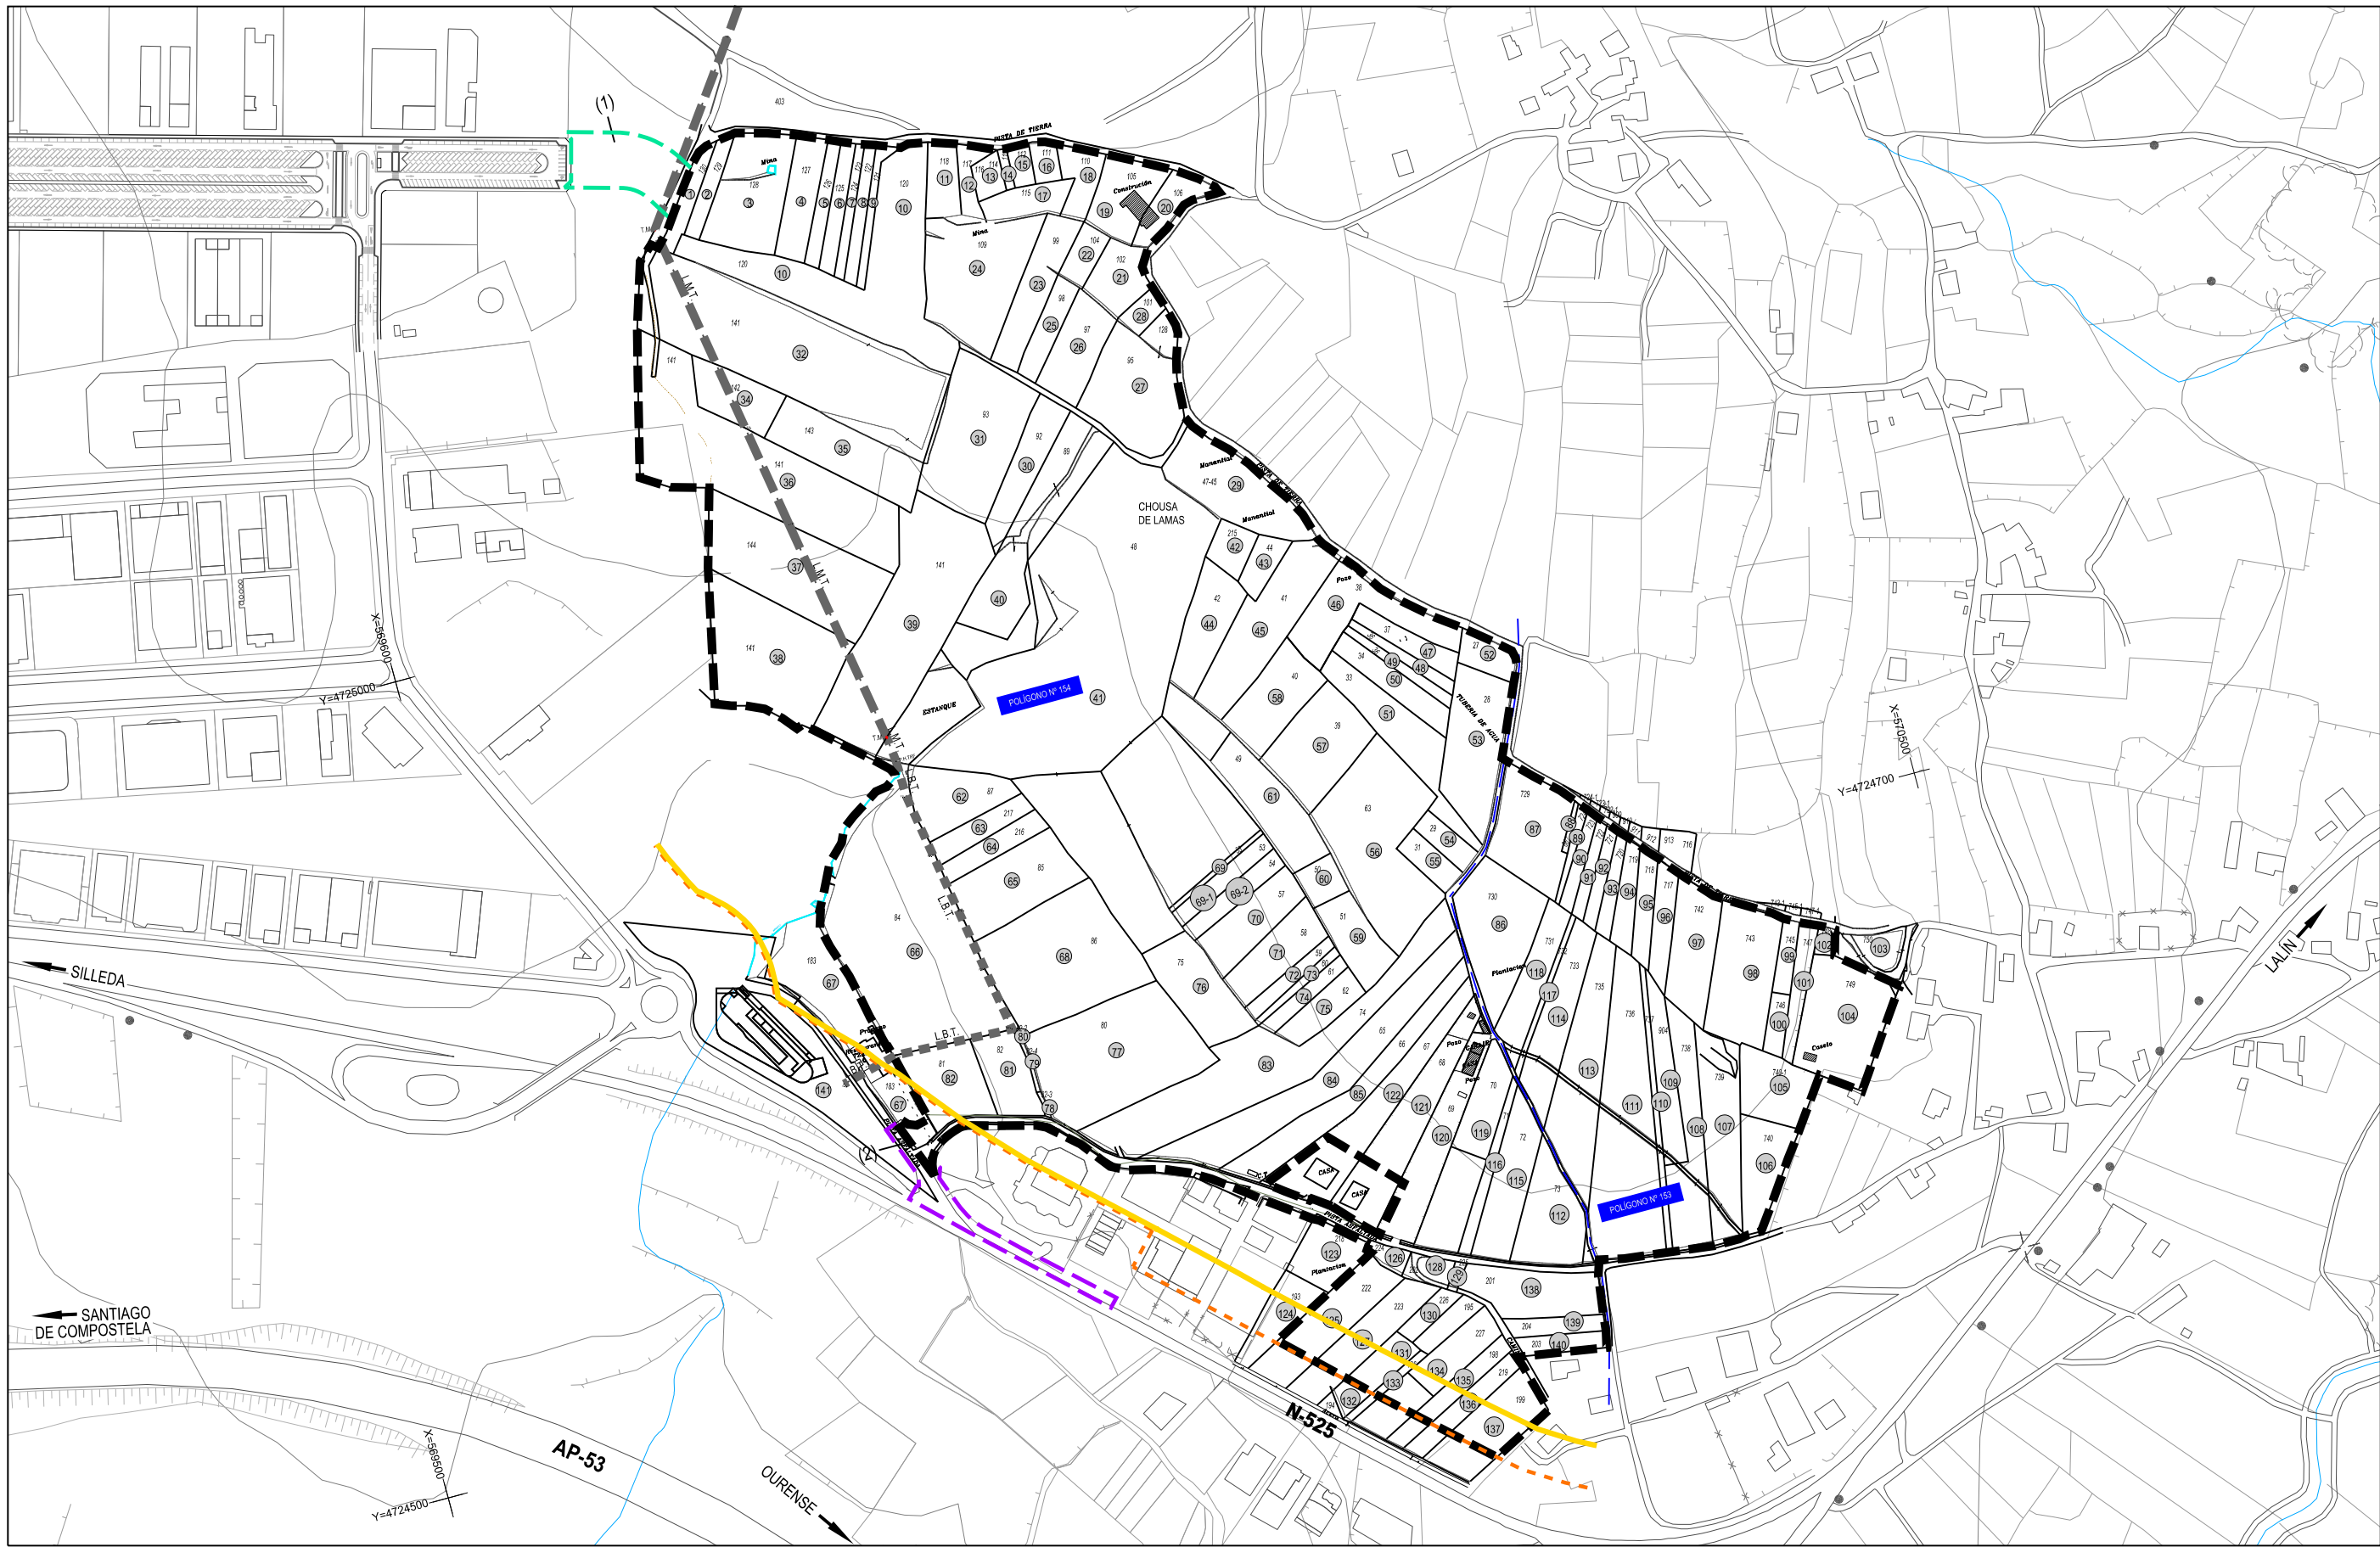

- ÁMBITO PROPUESTO
- CONEXIÓN VIARIA CON FASE 3 (1)
- MEJORA SEGURIDAD VIAL N-525 (2)
- ZONA DE LIMITACIÓN DE EDIFICABILIDAD
- ZONA DE AFECCIÓN CARRETERAS
- PARCELA
- LÍMITE POLIGONO



CONCELLO DE LALÍN
MODIFICACIÓN DEL PLAN DE SECTORIZACIÓN DE LA CUARTA FASE DEL POLIGONO EMPRESARIAL DE LALÍN




ANTEA GROUP
APROBACIÓN DEFINITIVA MODIFICACIÓN DEL PLAN DE SECTORIZACIÓN ENERO 2023

PARCELARIO SEGÚN LEVANTAMIENTO EN CAMPO

2023.01 EPSG: 25829


DIN A1: 1/2.000

DIN A3: 1/4.000

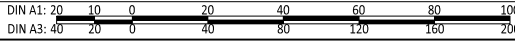

1:05.2



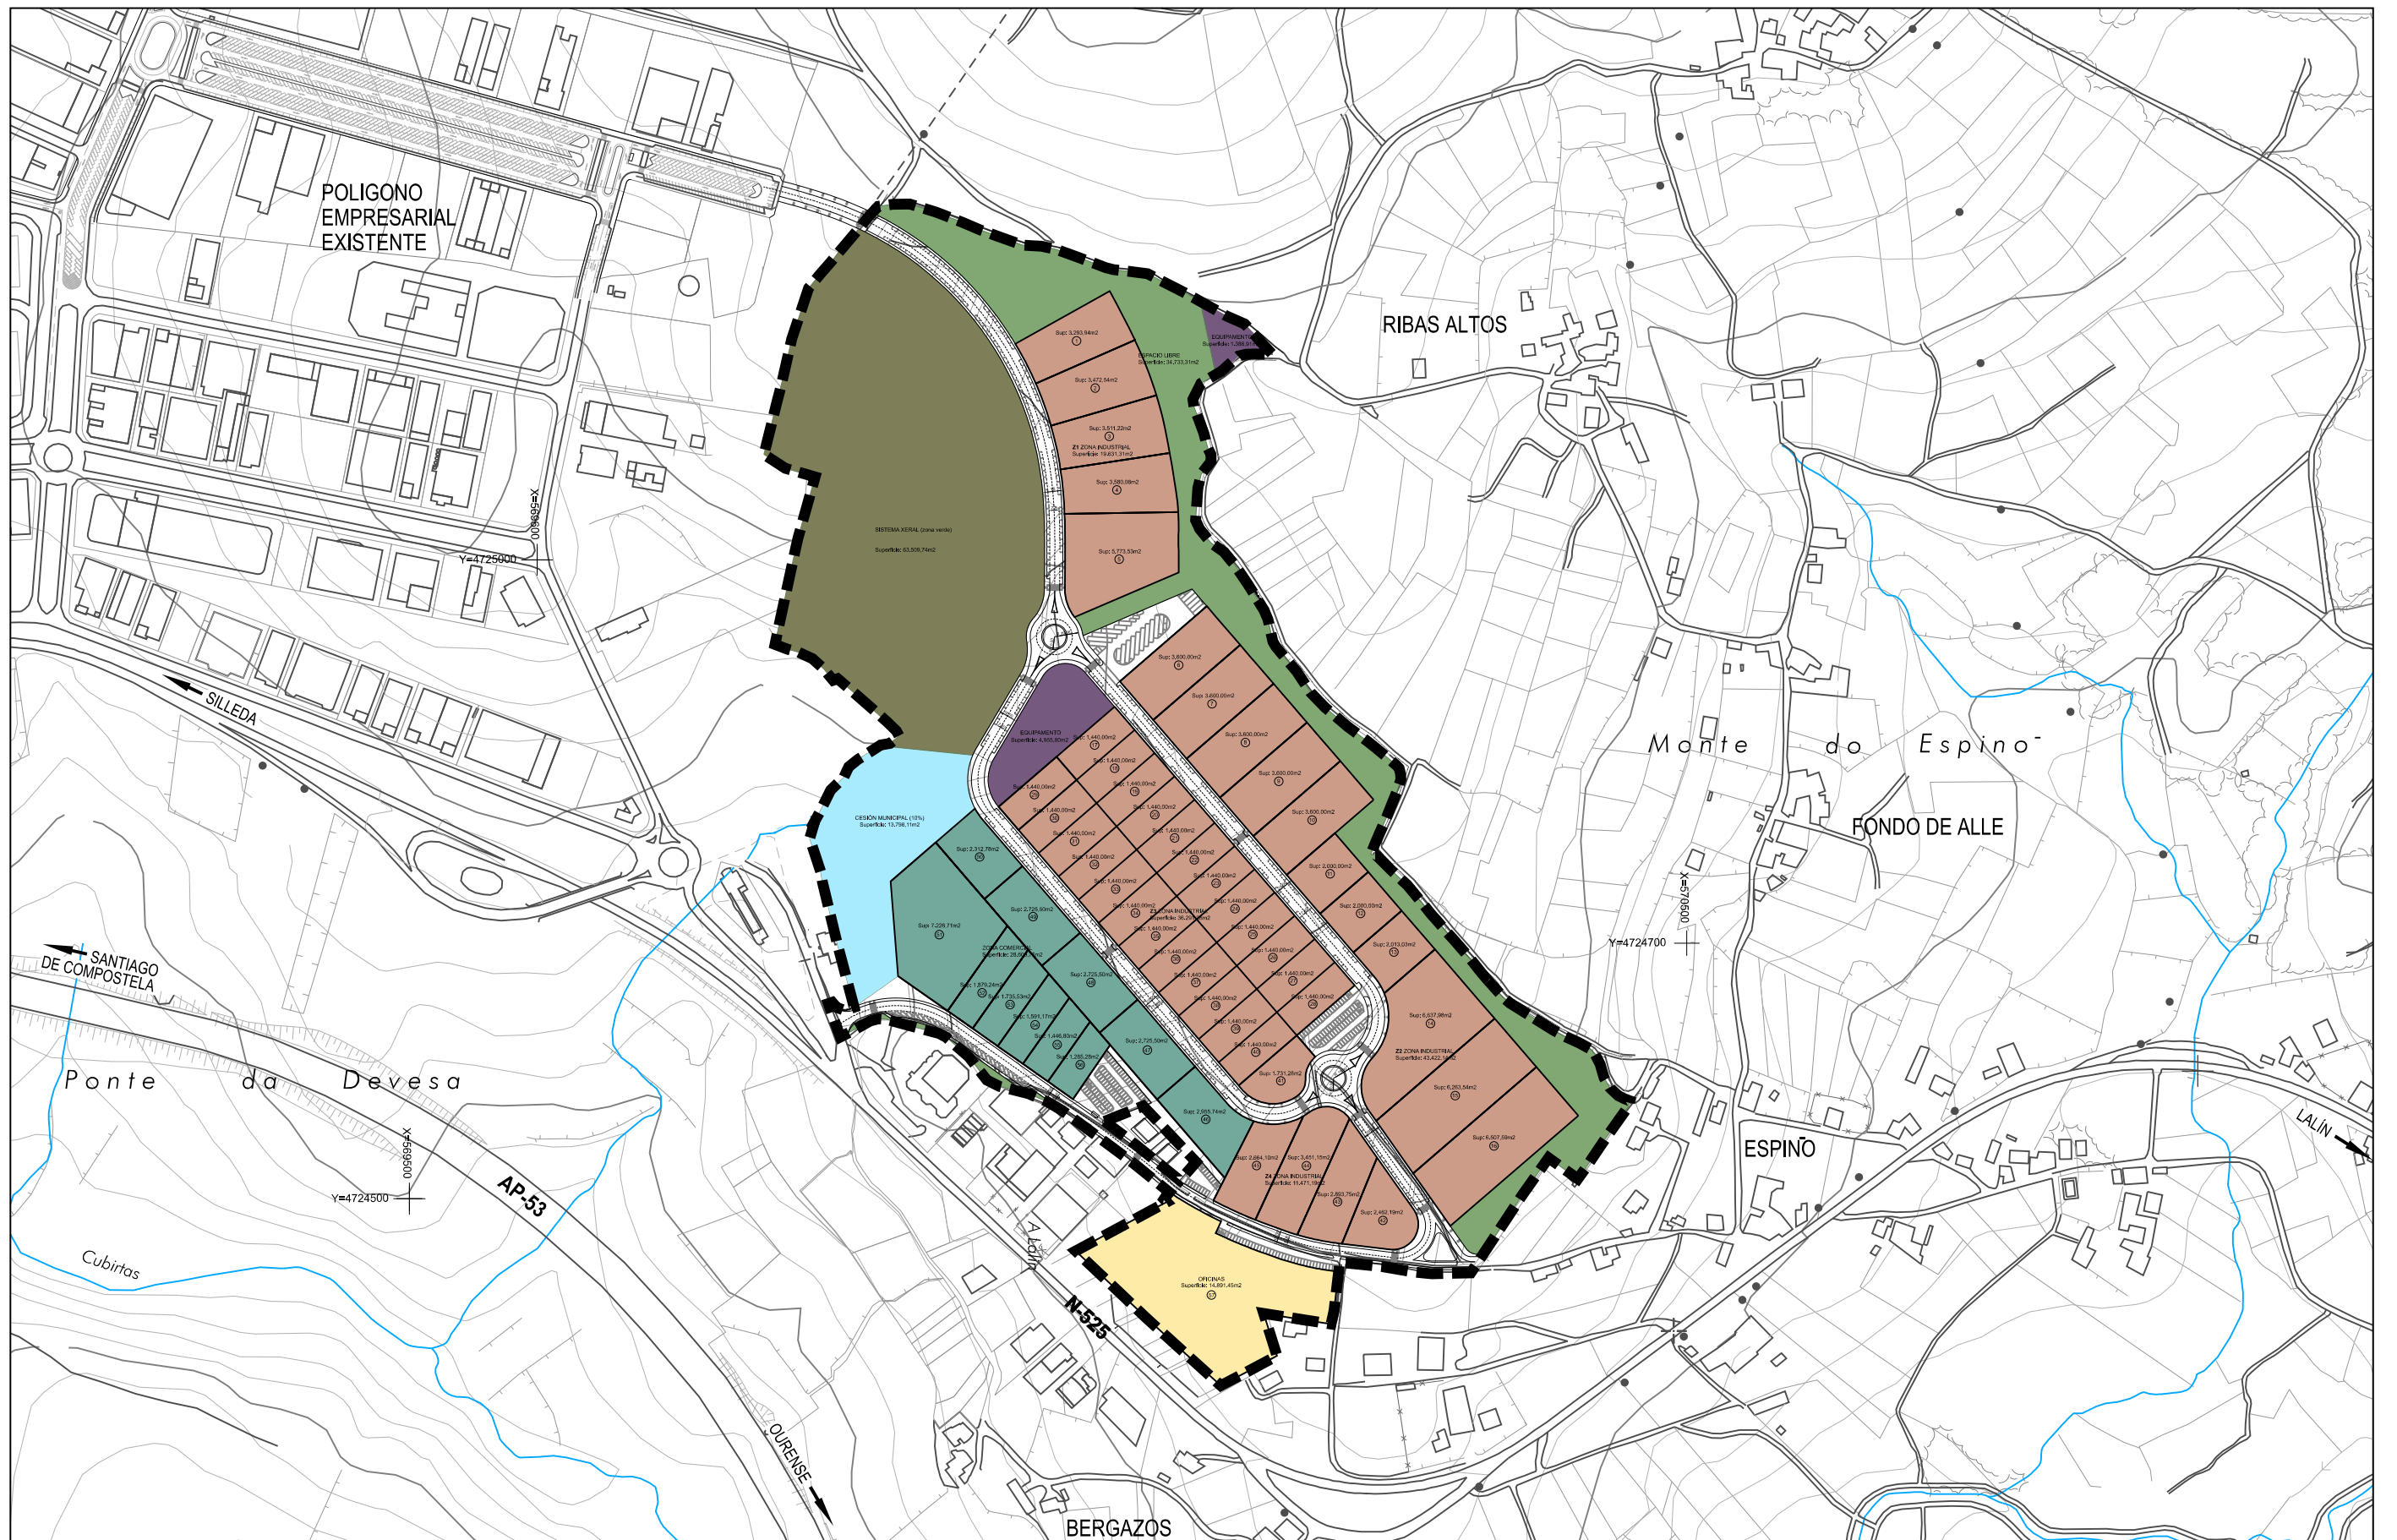

— — — — — ÁMBITO

INDUSTRIAL
Superficie: 110.815,92m²

COMERCIAL
Superficie: 28.609,75m²

OFICINAS
Superficie: 14.891,45m²

EQUIPAMIENTO
Superficie: 6.342,71m²

SISTEMA GENERAL (zona verde)
Superficie: 63.509,74m²

CESIÓN MUNICIPAL (10%)
Superficie: 13.798,11m²

ESPACIO LIBRE
Superficie: 34.733,31m²




CONCELLO DE LALÍN
MODIFICACIÓN DEL PLAN DE SECTORIZACIÓN DE LA
CUARTA FASE DEL POLIGONO EMPRESARIAL DE LALÍN



ANTEA GROUP
APROBACIÓN DEFINITIVA MODIFICACIÓN
DEL PLAN DE SECTORIZACIÓN ENERO 2023
ZONIFICACIÓN. PLAN DE SECTORIZACIÓN PARQUE EMPRESARIAL
LALÍN 2000 (4ª FASE) Aprobación definitiva 1 de julio de 2010

2023.01 EPSG: 25829
DIN A1: 1/2.500
DIN A3: 1/5.000

1,07
DIN A1: 25 12,5 0 25 50 75 100 125
DIN A3: 50 25 0 50 100 150 200 250

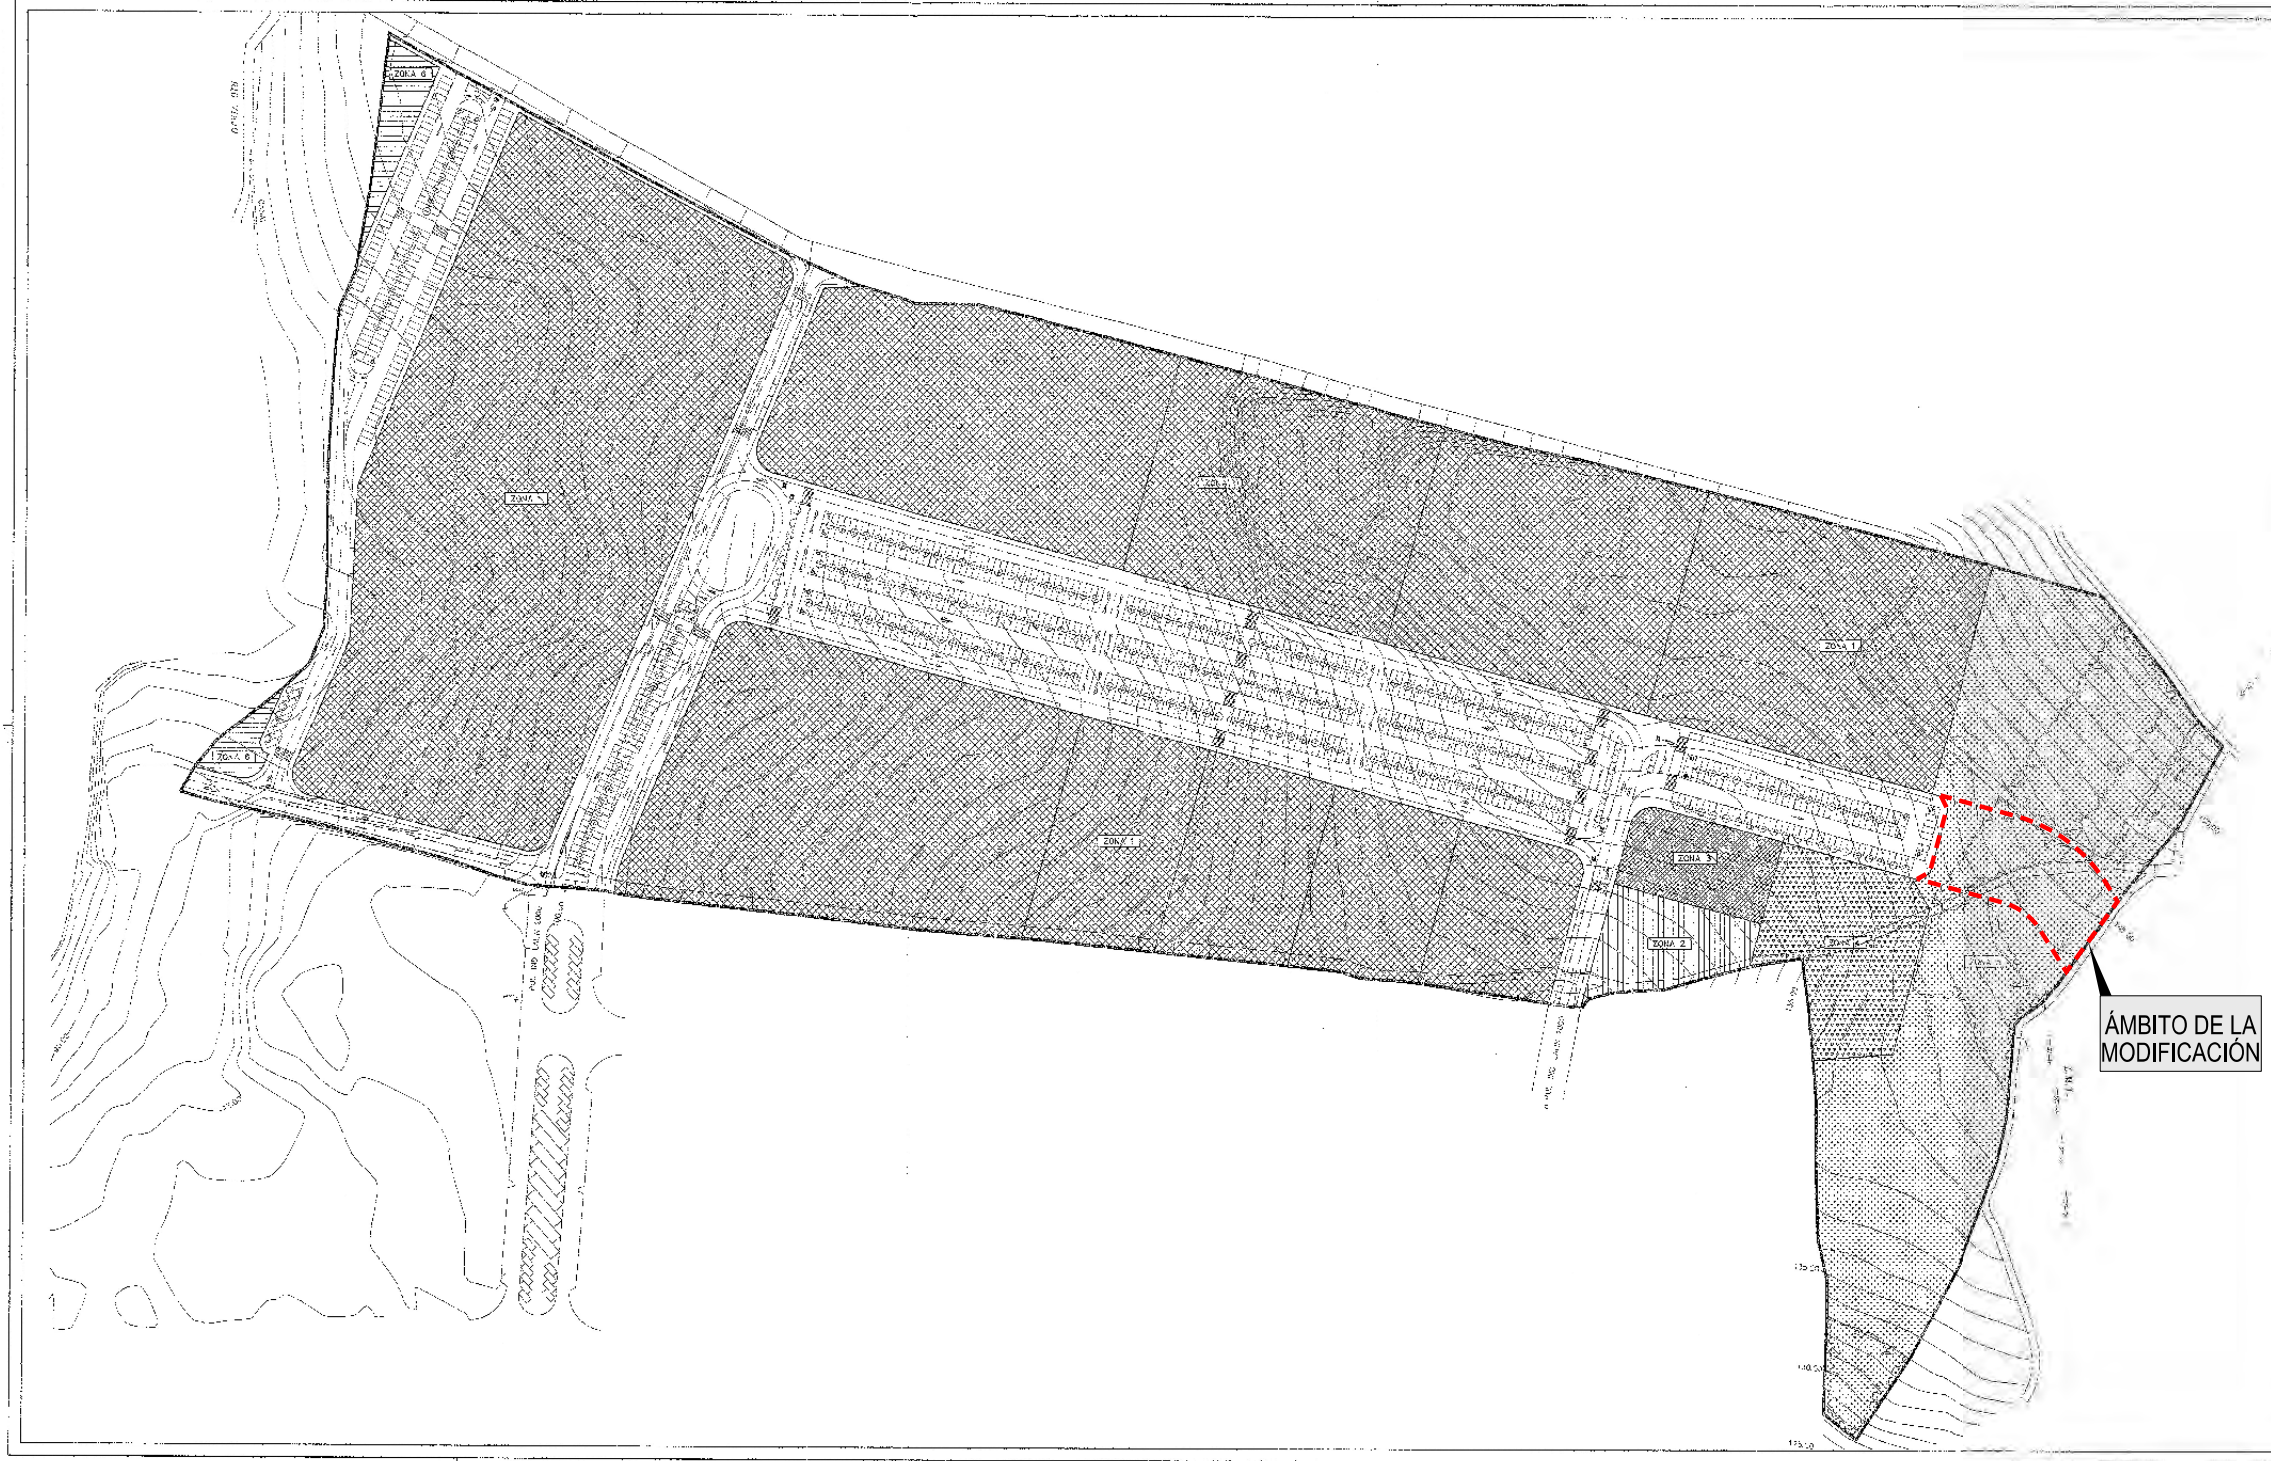

ÁMBITO DE LA MODIFICACIÓN

Agencia Urbanística de Pontevedra
Concello de Lalín

USOS PORMENORIZADOS


PLAN PARCIAL PARA LA AMPLIACIÓN DEL PARQUE EMPRESARIAL LALIN 2.000. LALIN - PONTEVEDRA

PLANO: ZONIFICACIÓN Y USOS PORMENORIZADOS






CONCELLO DE LALÍN

MODIFICACIÓN DEL PLAN DE SECTORIZACIÓN DE LA CUARTA FASE DEL POLIGONO EMPRESARIAL DE LALIN

ANTEA GROUP

APROBACIÓN DEFINITIVA MODIFICACIÓN DEL PLAN DE SECTORIZACIÓN ENERO 2023

MODIFICACIÓN DEL PLAN PARCIAL PARA AMPLIACIÓN PARQUE EMPRESARIAL - A.D. JULIO 2010

1,08


2023.01 EPSG: 25829

DIN A1: 1/1.500

DIN A3: 1/3.000

DIN A1: 15 7,5 0 15 30 45 60 75

DIN A3: 30 15 0 30 60 90 120 150

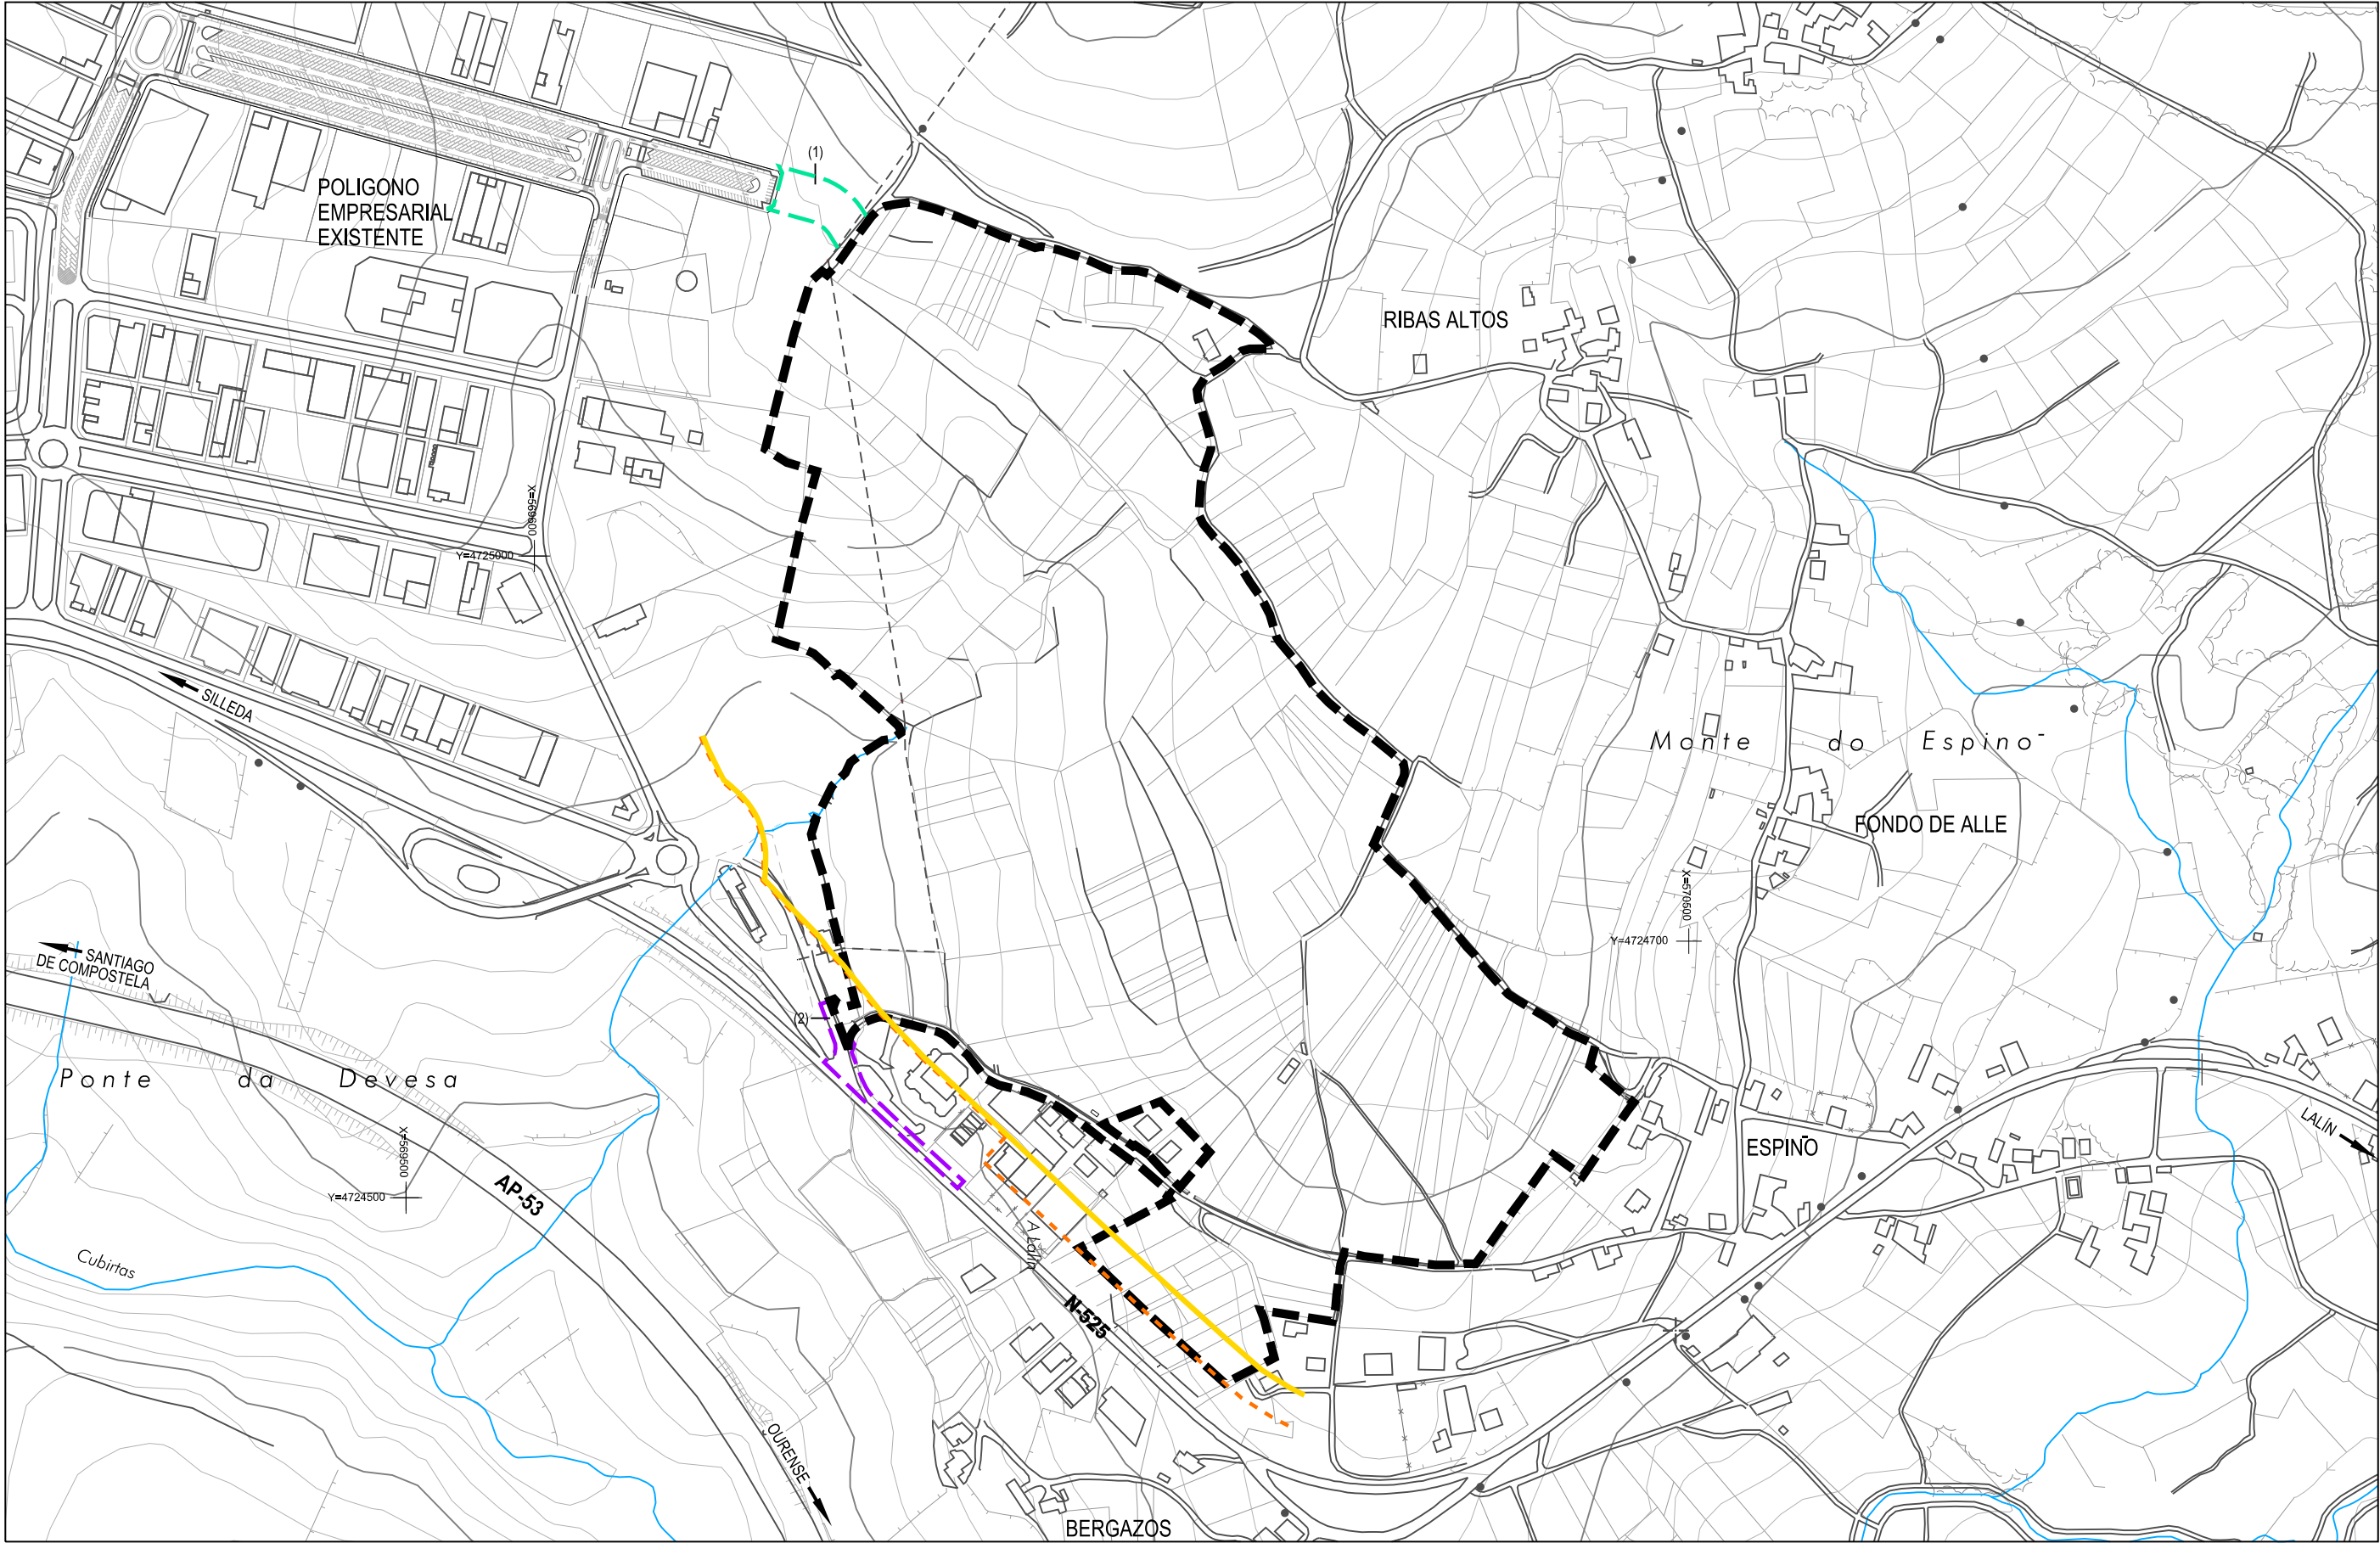

- ÁMBITO PROPUESTO
- CONEXIÓN VIARIA CON FASE 3 (1)
- MEJORA SEGURIDAD VIAL N-525 (2)
- - - ZONA DE LIMITACIÓN DE EDIFICABILIDAD
- ZONA DE AFECCIÓN CARRETERAS




CONCELLO DE LALÍN
MODIFICACIÓN DEL PLAN DE SECTORIZACIÓN DE LA
CUARTA FASE DEL POLIGONO EMPRESARIAL DE LALÍN



ANTEA GROUP
APROBACIÓN DEFINITIVA MODIFICACIÓN
DEL PLAN DE SECTORIZACIÓN ENERO 2023


2023.01 EPSG: 25829
DIN A1: 1/2.500
DIN A3: 1/5.000

SISTEMAS VIARIOS - AFECCIONES
1.09
DIN A1: 25 12.5 0 25 50 75 100 125
DIN A3: 50 25 0 50 100 150 200 250

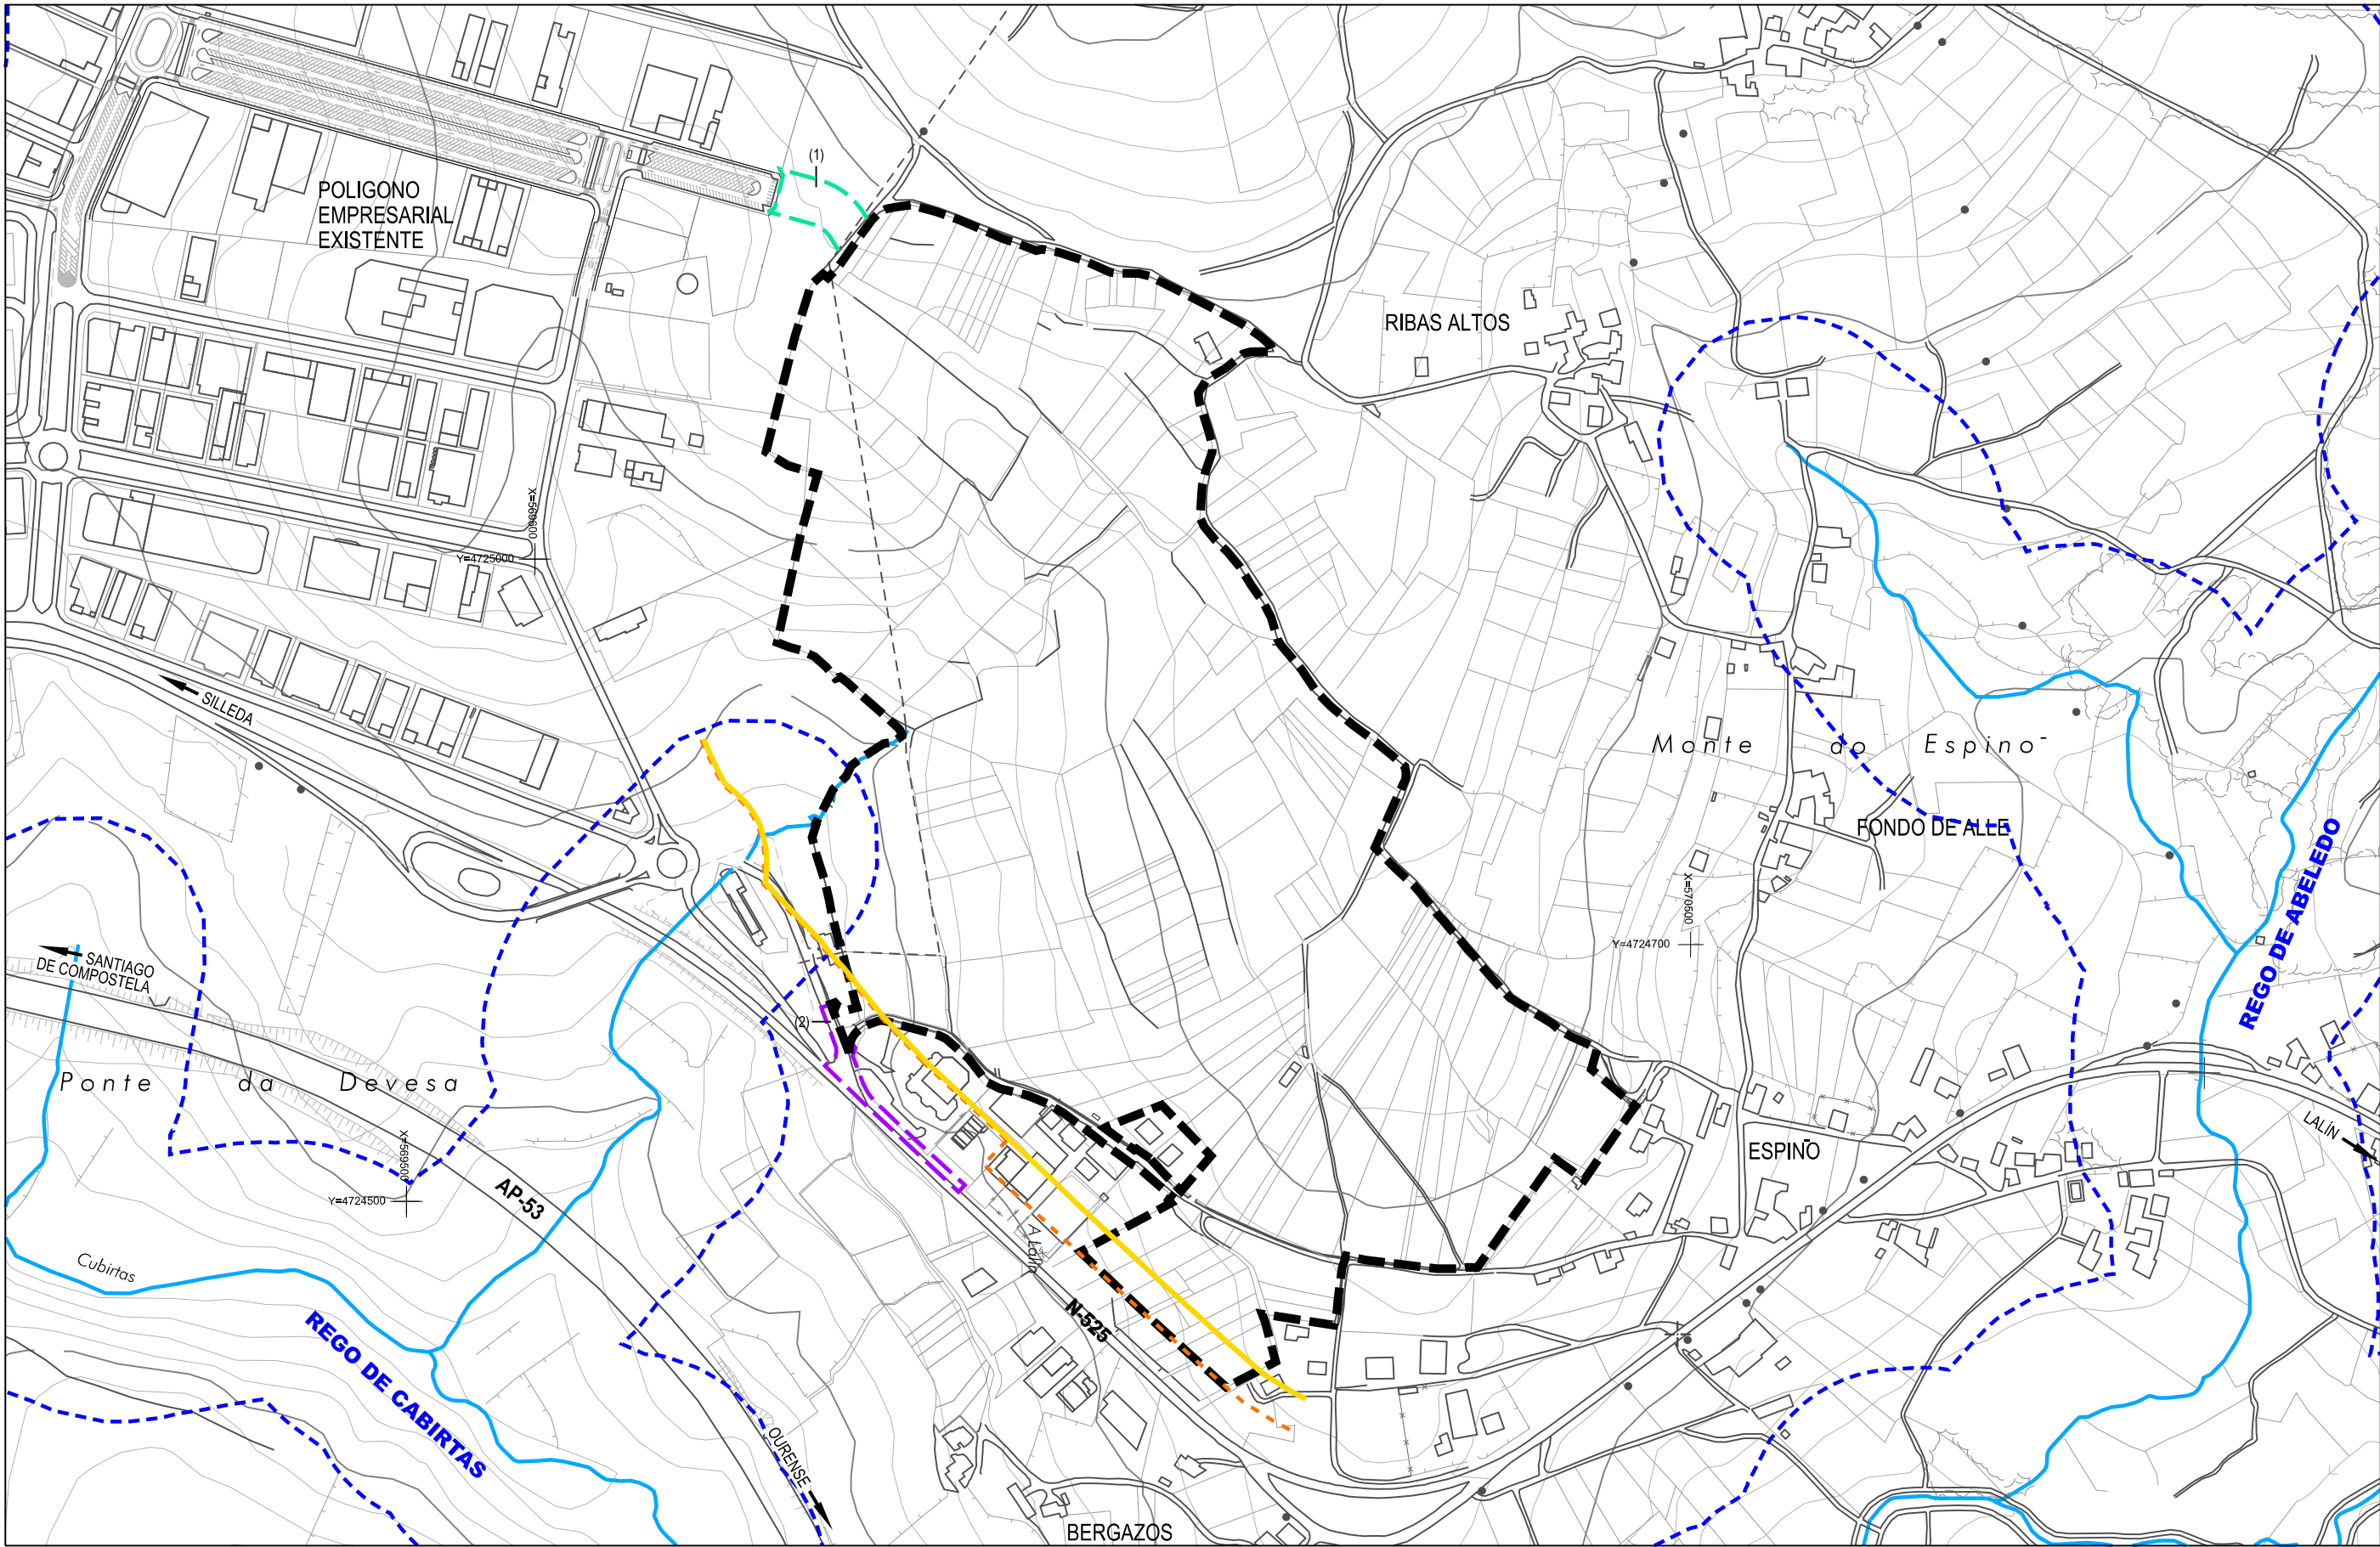

- ÁMBITO PROPUESTO
- CONEXIÓN VIARIA CON FASE 3 (1)
- MEJORA SEGURIDAD VIAL N-525 (2)
- ZONA DE LIMITACIÓN DE EDIFICABILIDAD
- ZONA DE AFECCIÓN CARRETERAS
- POLICIA DE CAUCES

		CONCELLO DE LALÍN	
		MODIFICACIÓN DEL PLAN DE SECTORIZACIÓN DE LA CUARTA FASE DEL POLIGONO EMPRESARIAL DE LALÍN	
		ANTEA GROUP	
		APROBACIÓN DEFINITIVA MODIFICACIÓN DEL PLAN DE SECTORIZACIÓN ENERO 2023	
		HIDROLOGÍA - AFECIONES	
2023.01	EPSC: 25829	1,10	
DIN A1: 1/2.500	DIN A3: 1/5.000		

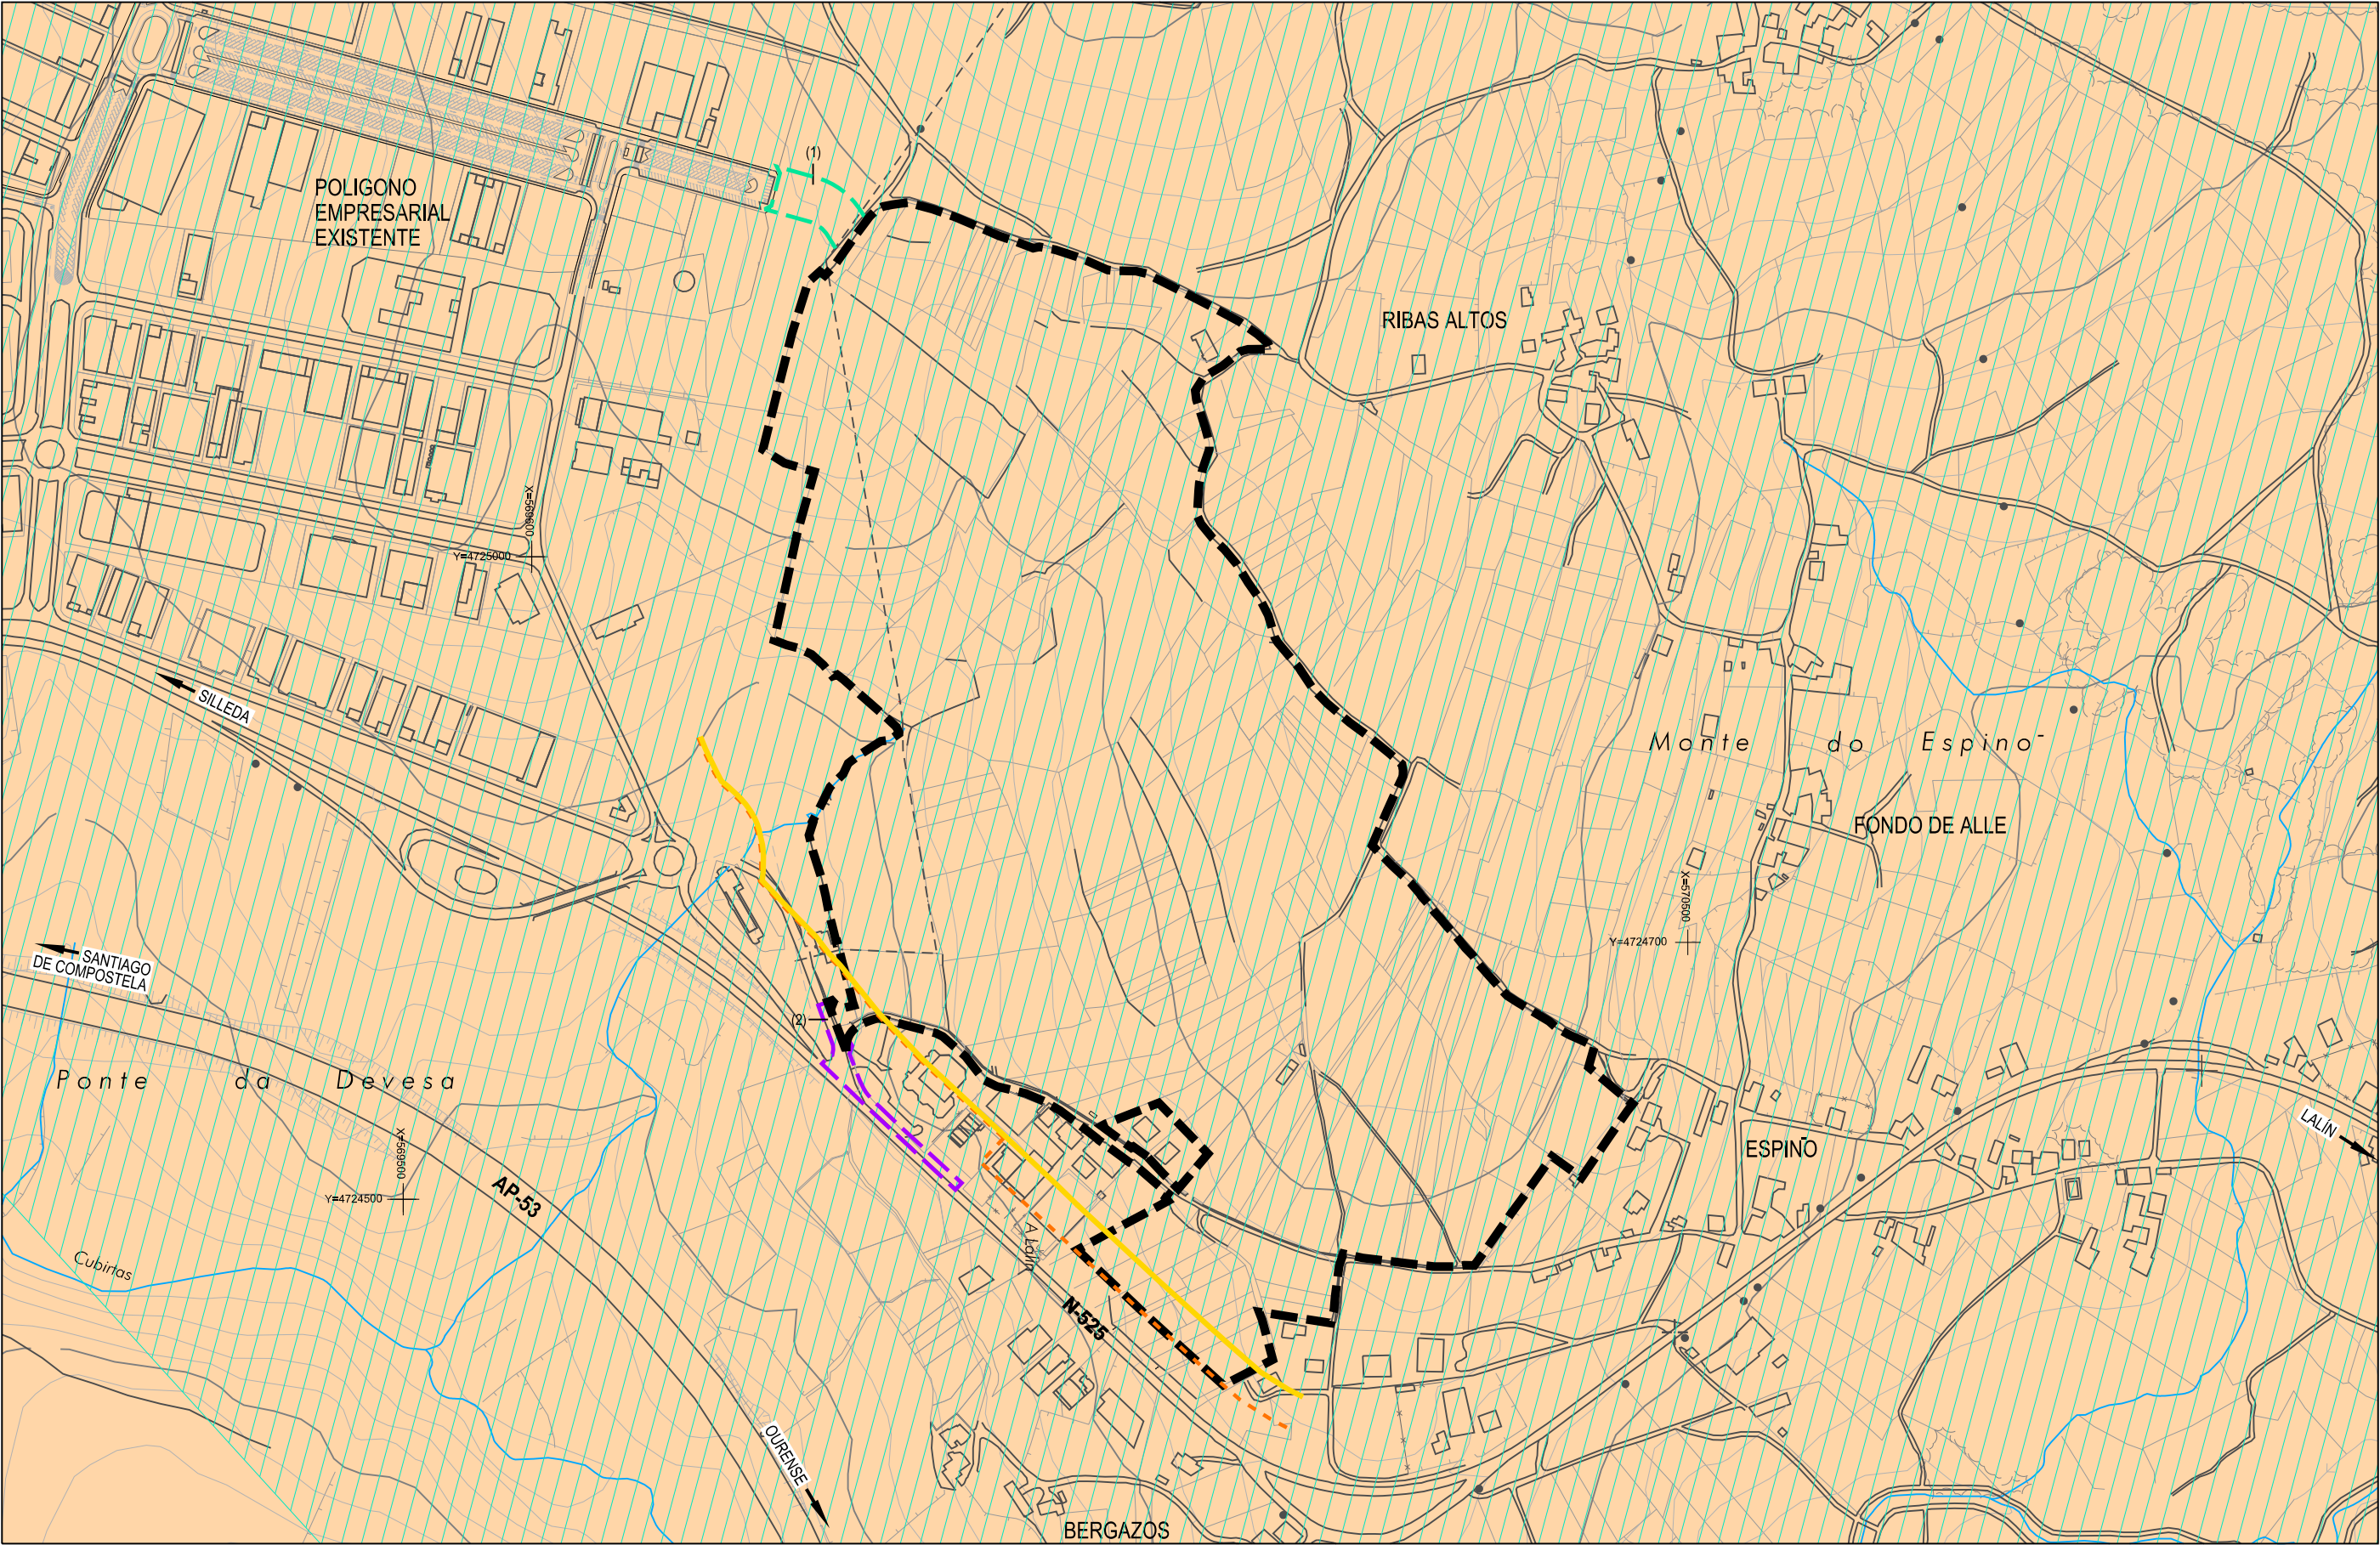

- ÁMBITO PROPUESTO
- CONEXIÓN VIARIA CON FASE 3 (1)
- MEJORA SEGURIDAD VIAL N-525 (2)
- ZONA DE LIMITACIÓN DE EDIFICABILIDAD
- ZONA DE AFECCIÓN CARRETERAS

- PROTECCIÓN AVIFAUNA CONTRA LINEAS DE A.T.
- PROTECCIÓN DEL LOBO PRIORIDAD ZONA 2



2023.01 EPSG: 25829
DIN A1: 1/2.500
DIN A3: 1/5.000

CONCELLO DE LALÍN

MODIFICACIÓN DEL PLAN DE SECTORIZACIÓN DE LA CUARTA FASE DEL POLIGONO EMPRESARIAL DE LALÍN


ANTEA GROUP

APROBACIÓN DEFINITIVA MODIFICACIÓN DEL PLAN DE SECTORIZACIÓN ENERO 2023

BIODIVERSIDAD - ZONAS DE PROTECCIÓN

I,12

DIN A1: 25 12.5 0 25 50 75 100 125
DIN A3: 50 25 0 50 100 150 200 250

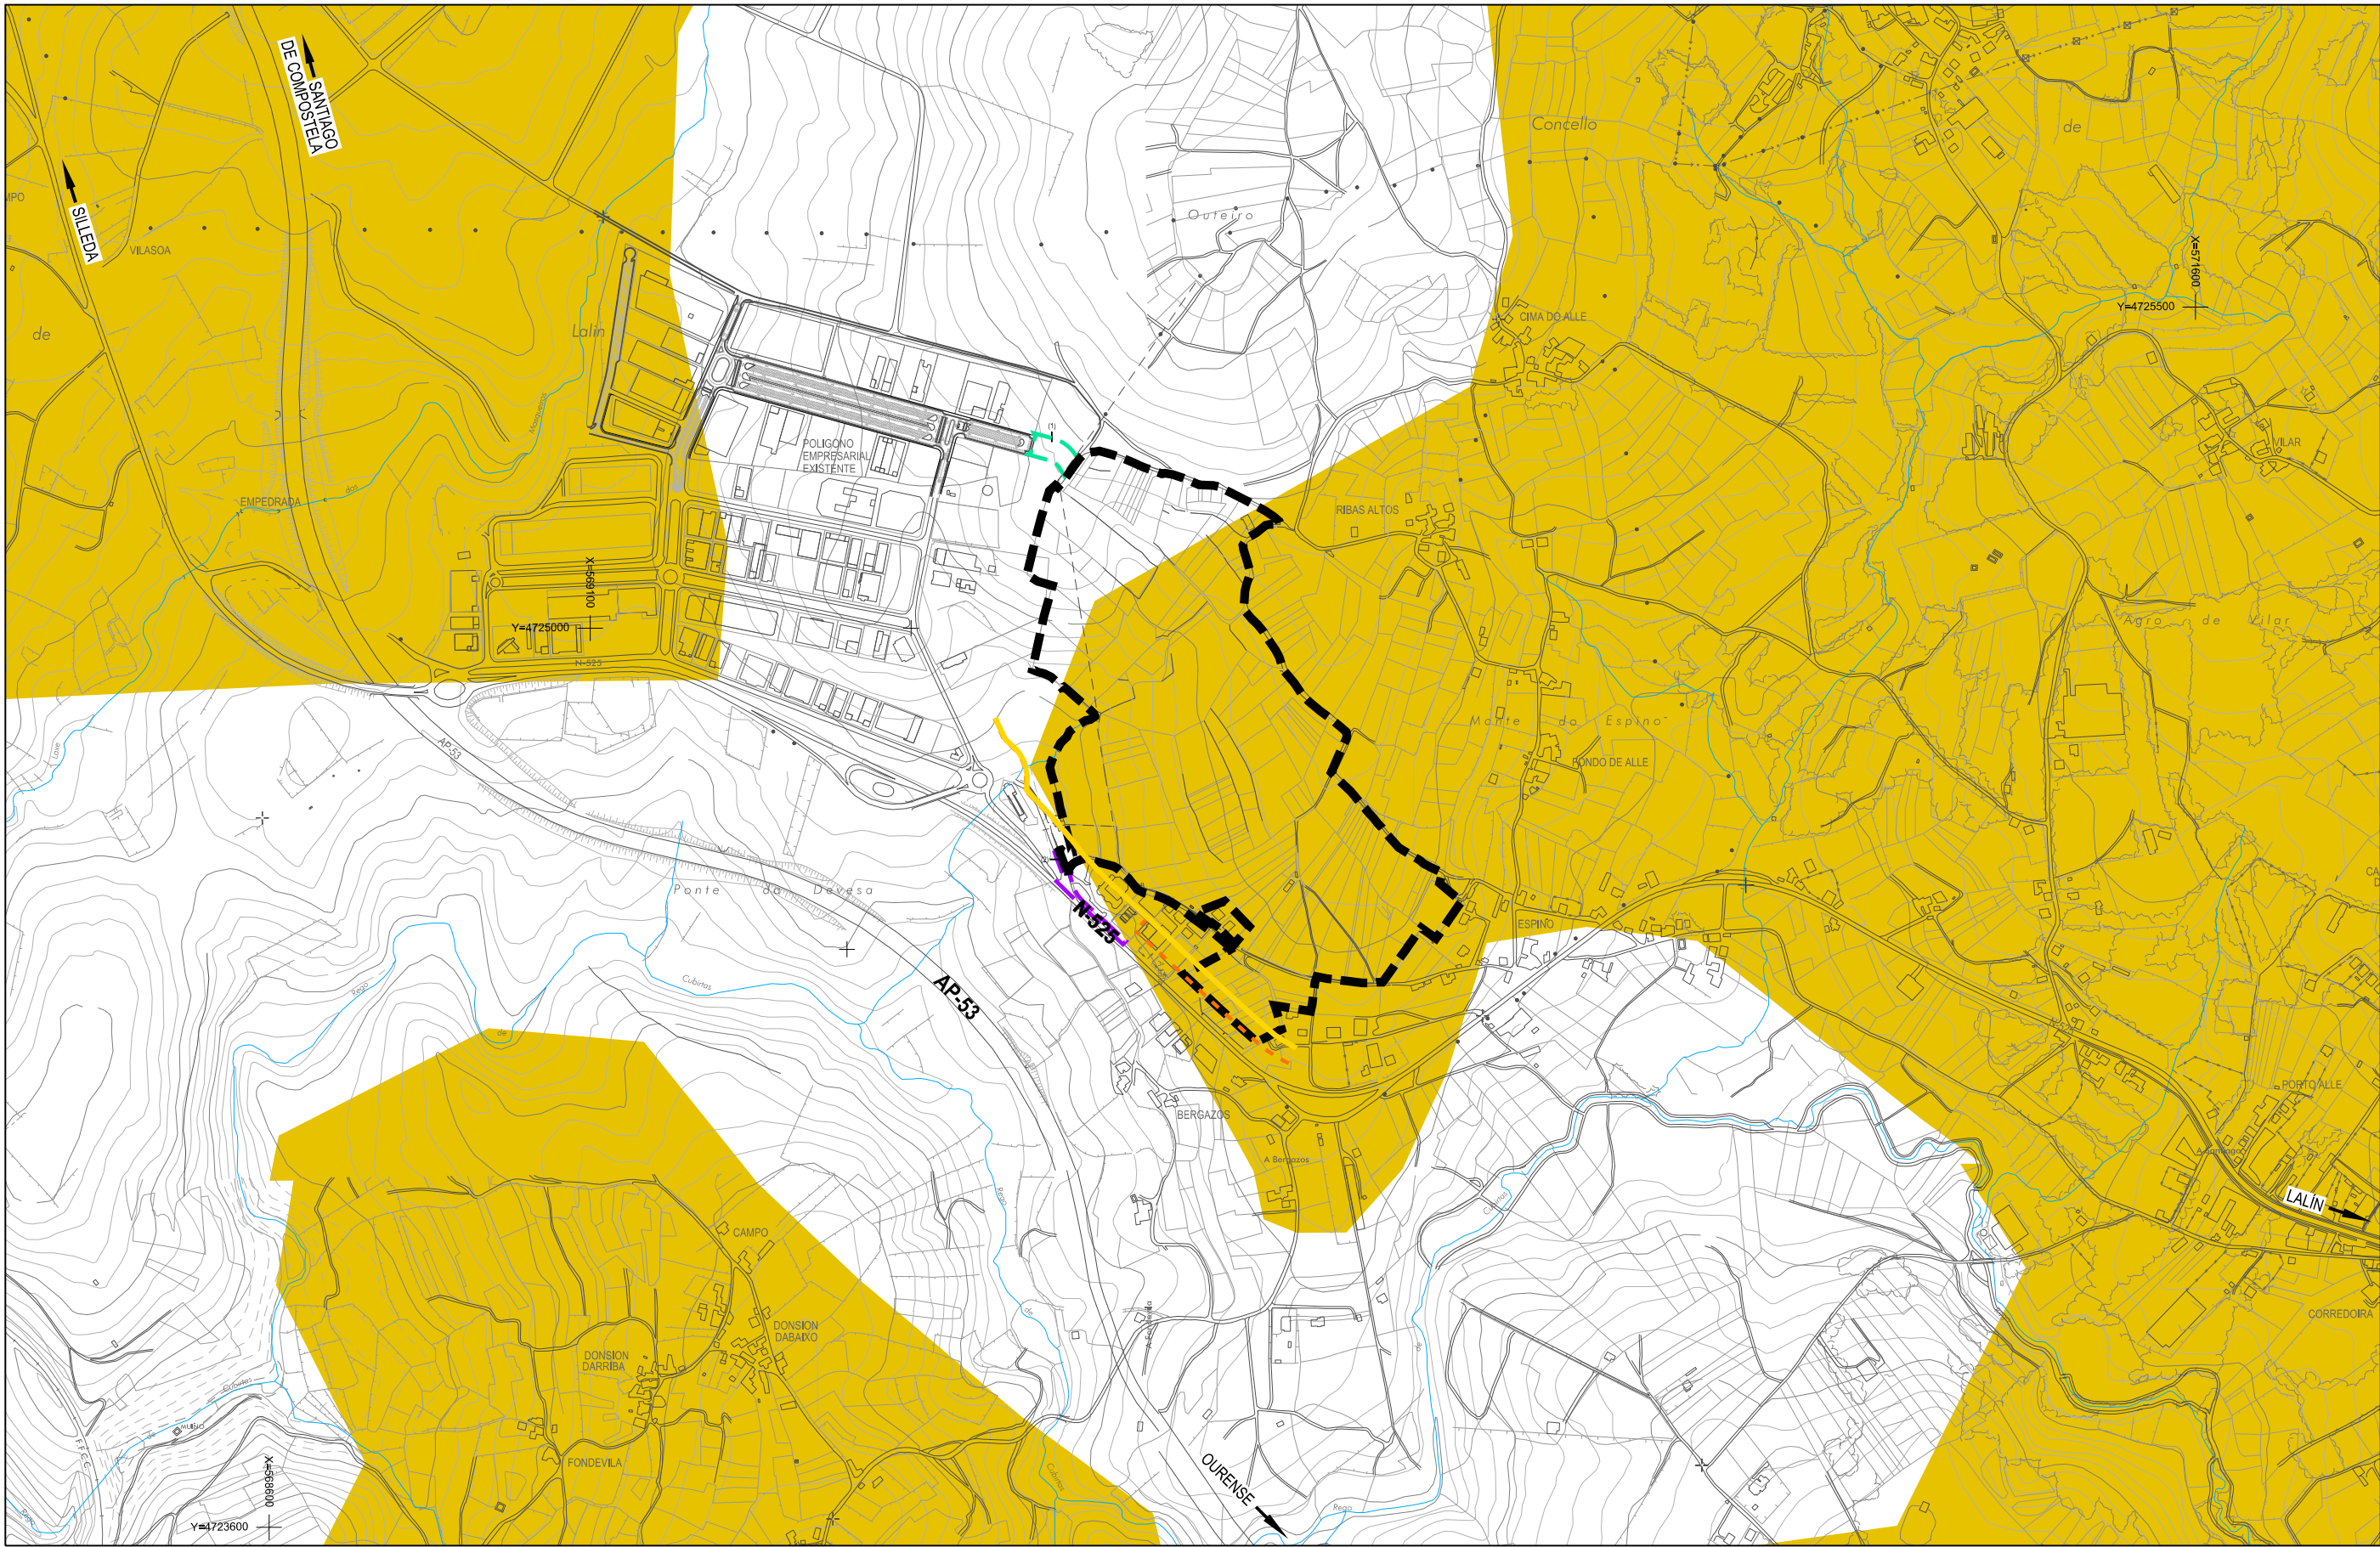

- ÁMBITO PROPUESTO
- CONEXIÓN VIARIA CON FASE 3 (1)
- MEJORA SEGURIDAD VIAL N-525 (2)
- ZONA DE LIMITACIÓN DE EDIFICABILIDAD
- ZONA DE AFECCIÓN CARRETERAS
- ALTA CAPACIDAD PRODUCTIVA AGRARIA




CONCELLO DE LALÍN
MODIFICACIÓN DEL PLAN DE SECTORIZACIÓN DE LA
CUARTA FASE DEL POLIGONO EMPRESARIAL DE LALÍN



ANTEA GROUP
APROBACIÓN DEFINITIVA MODIFICACIÓN
DEL PLAN DE SECTORIZACIÓN ENERO 2023
CATÁLOGO DE PAISAJES DE GALICIA - VALORES
PAISAJÍSTICOS.ALTA CAPACIDAD PRODUCTIVA AGRARIA


2023.01 EPSG: 25829
DIN A1: 1/5.000
DIN A3: 1/10.000

1,13,2
DIN A1: 50 25 0 50 100 150 200 250
DIN A3: 100 50 0 100 200 300 400 500

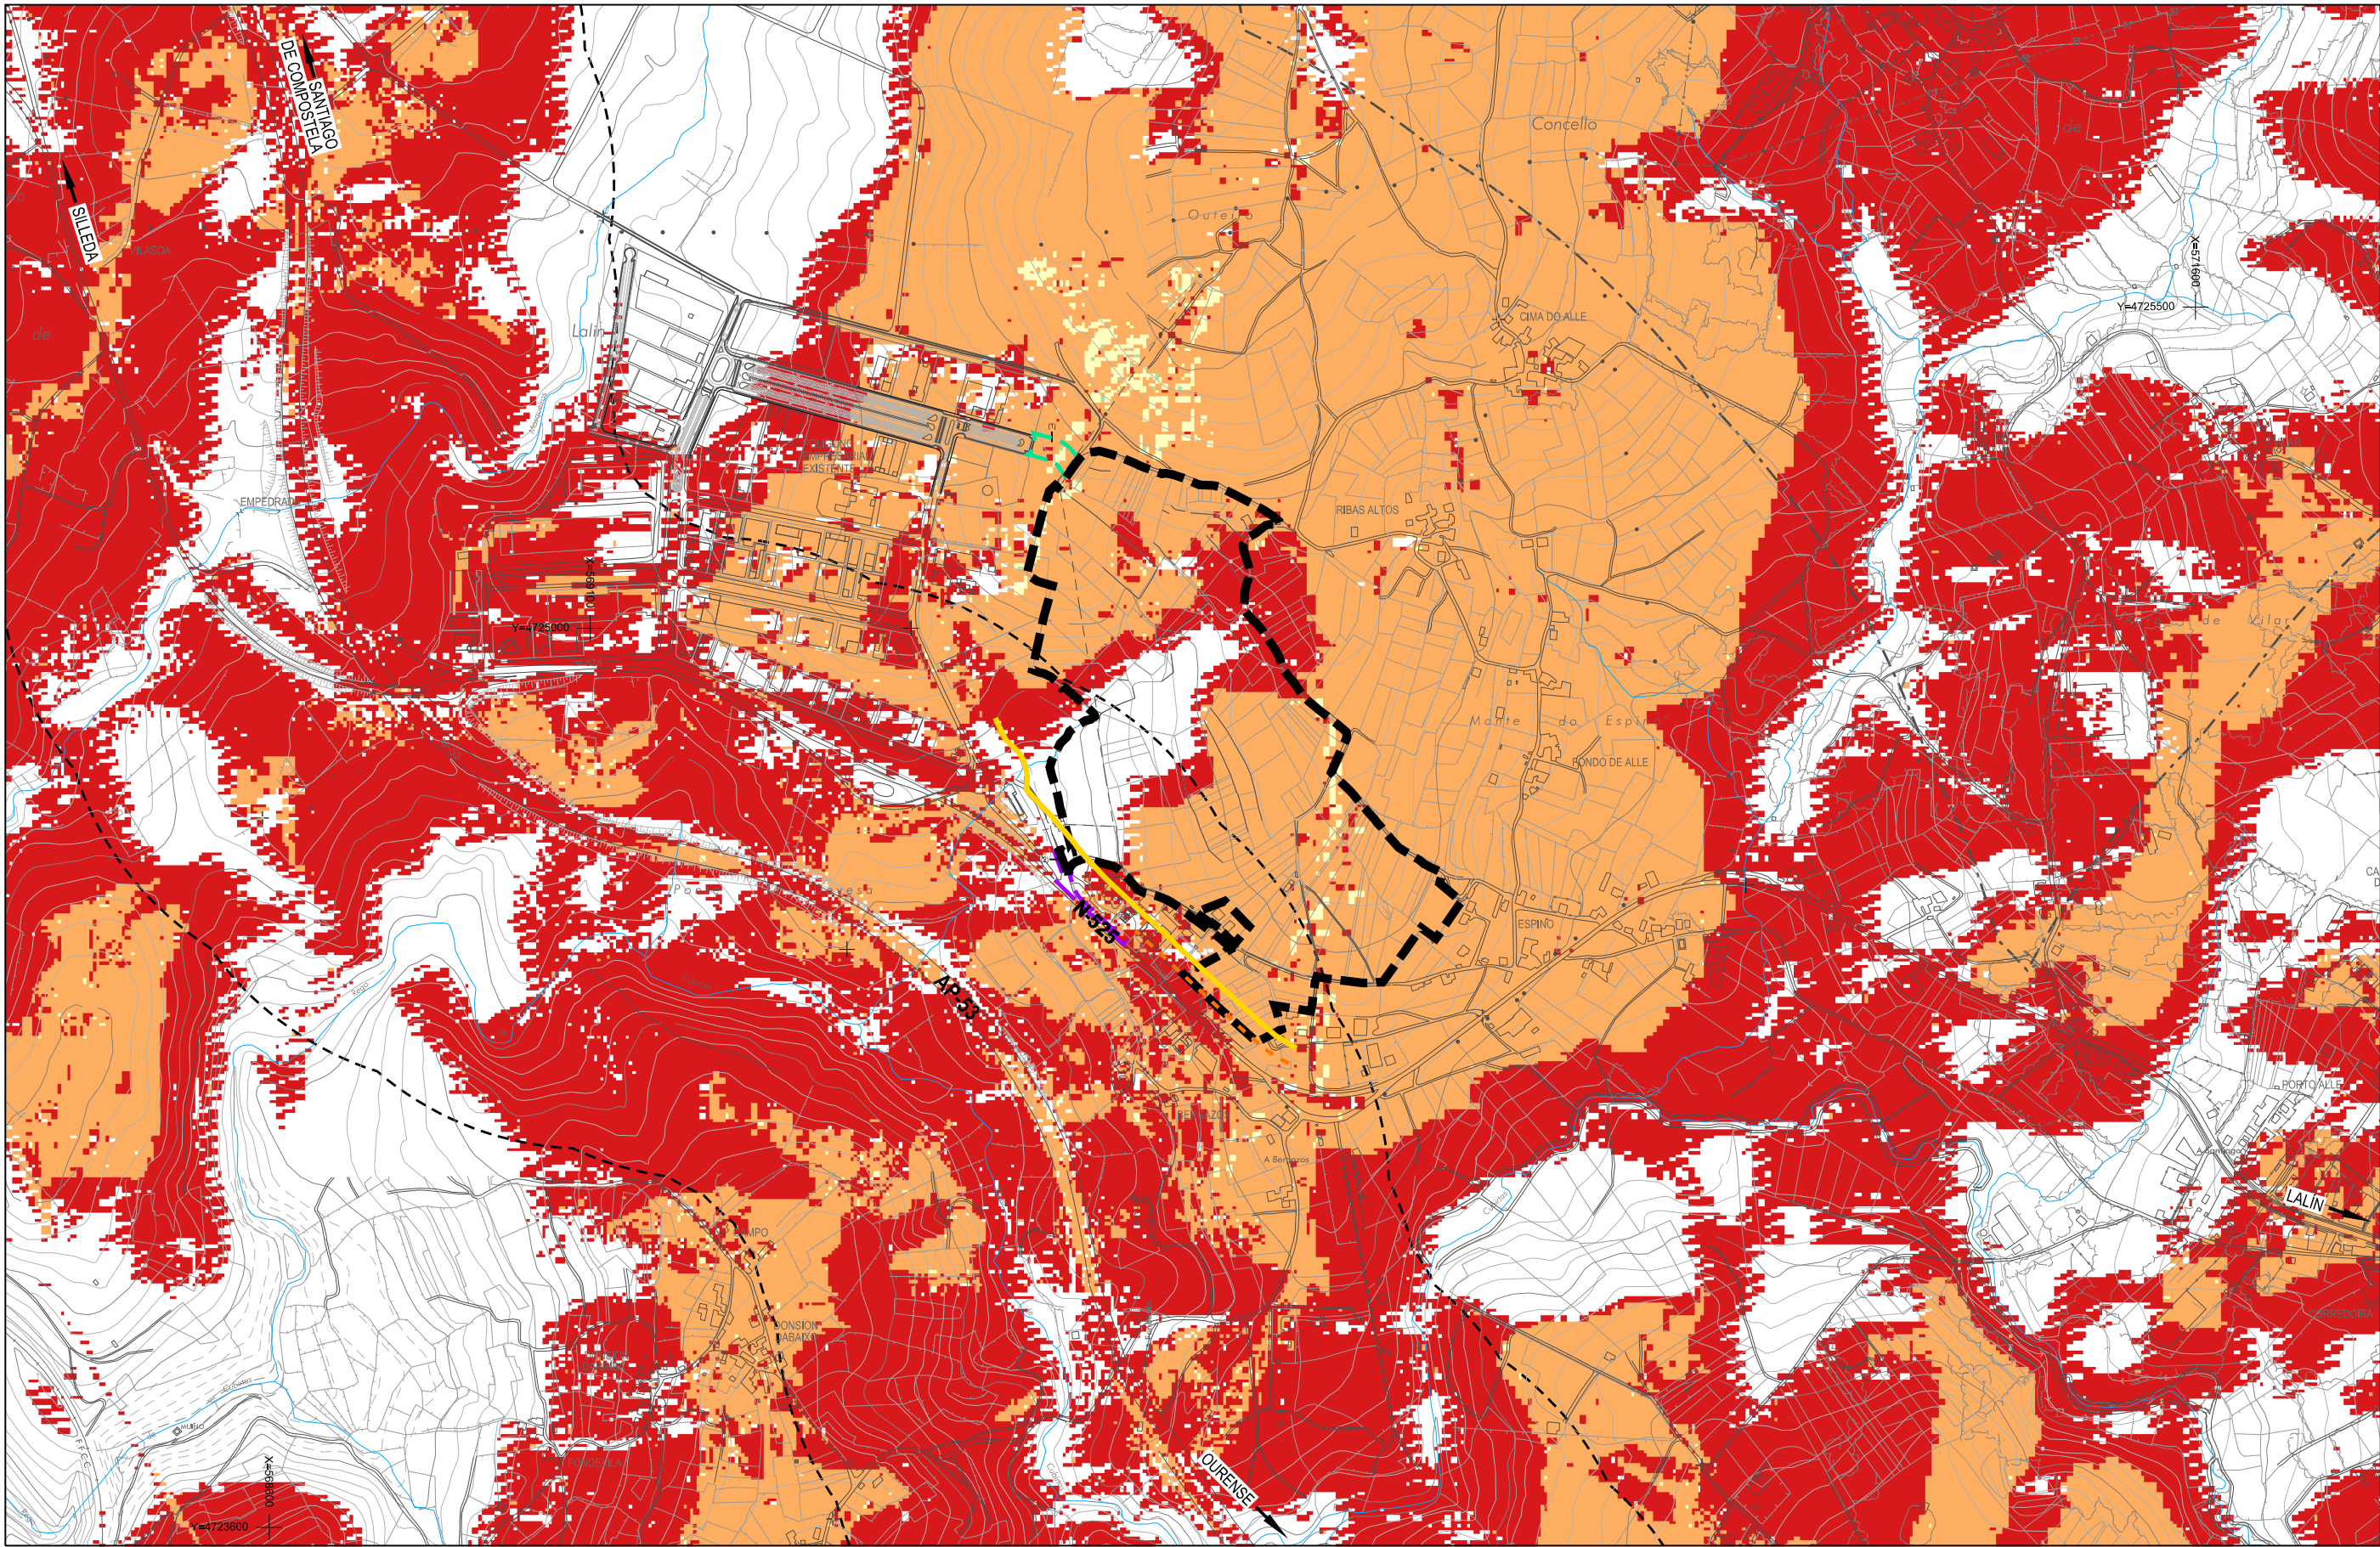


- | | | | |
|-----------|--------------------------------------|-----------|-------------------|
| — — — | ÁMBITO PROPUESTO | ■ | VISIBILIDAD BAJA |
| — — — | CONEXIÓN VIARIA CON FASE 3 (1) | ■ | VISIBILIDAD MEDIA |
| — — — | MEJORA SEGURIDAD VIAL N-525 (2) | ■ | VISIBILIDAD ALTA |
| - - - - - | ZONA DE LIMITACIÓN DE EDIFICABILIDAD | - - - - - | DISTANCIA 500 m. |
| — — — | ZONA DE AFECCIÓN CARRETERAS | - - - - - | DISTANCIA 1500 m. |

		CONCELLO DE LALÍN	
		MODIFICACIÓN DEL PLAN DE SECTORIZACIÓN DE LA CUARTA FASE DEL POLIGONO EMPRESARIAL DE LALÍN	
		ANTEA GROUP	
		APROBACIÓN DEFINITIVA MODIFICACIÓN DEL PLAN DE SECTORIZACIÓN ENERO 2023	
		CATALOGO DE PAISAJES DE GALICIA - ZONAS MAYOR EXPOSICIÓN VISUAL	
2023.01	EPSG: 25829	1:13.3	
DIN A1: 1/5.000	DIN A3: 1/10.000		

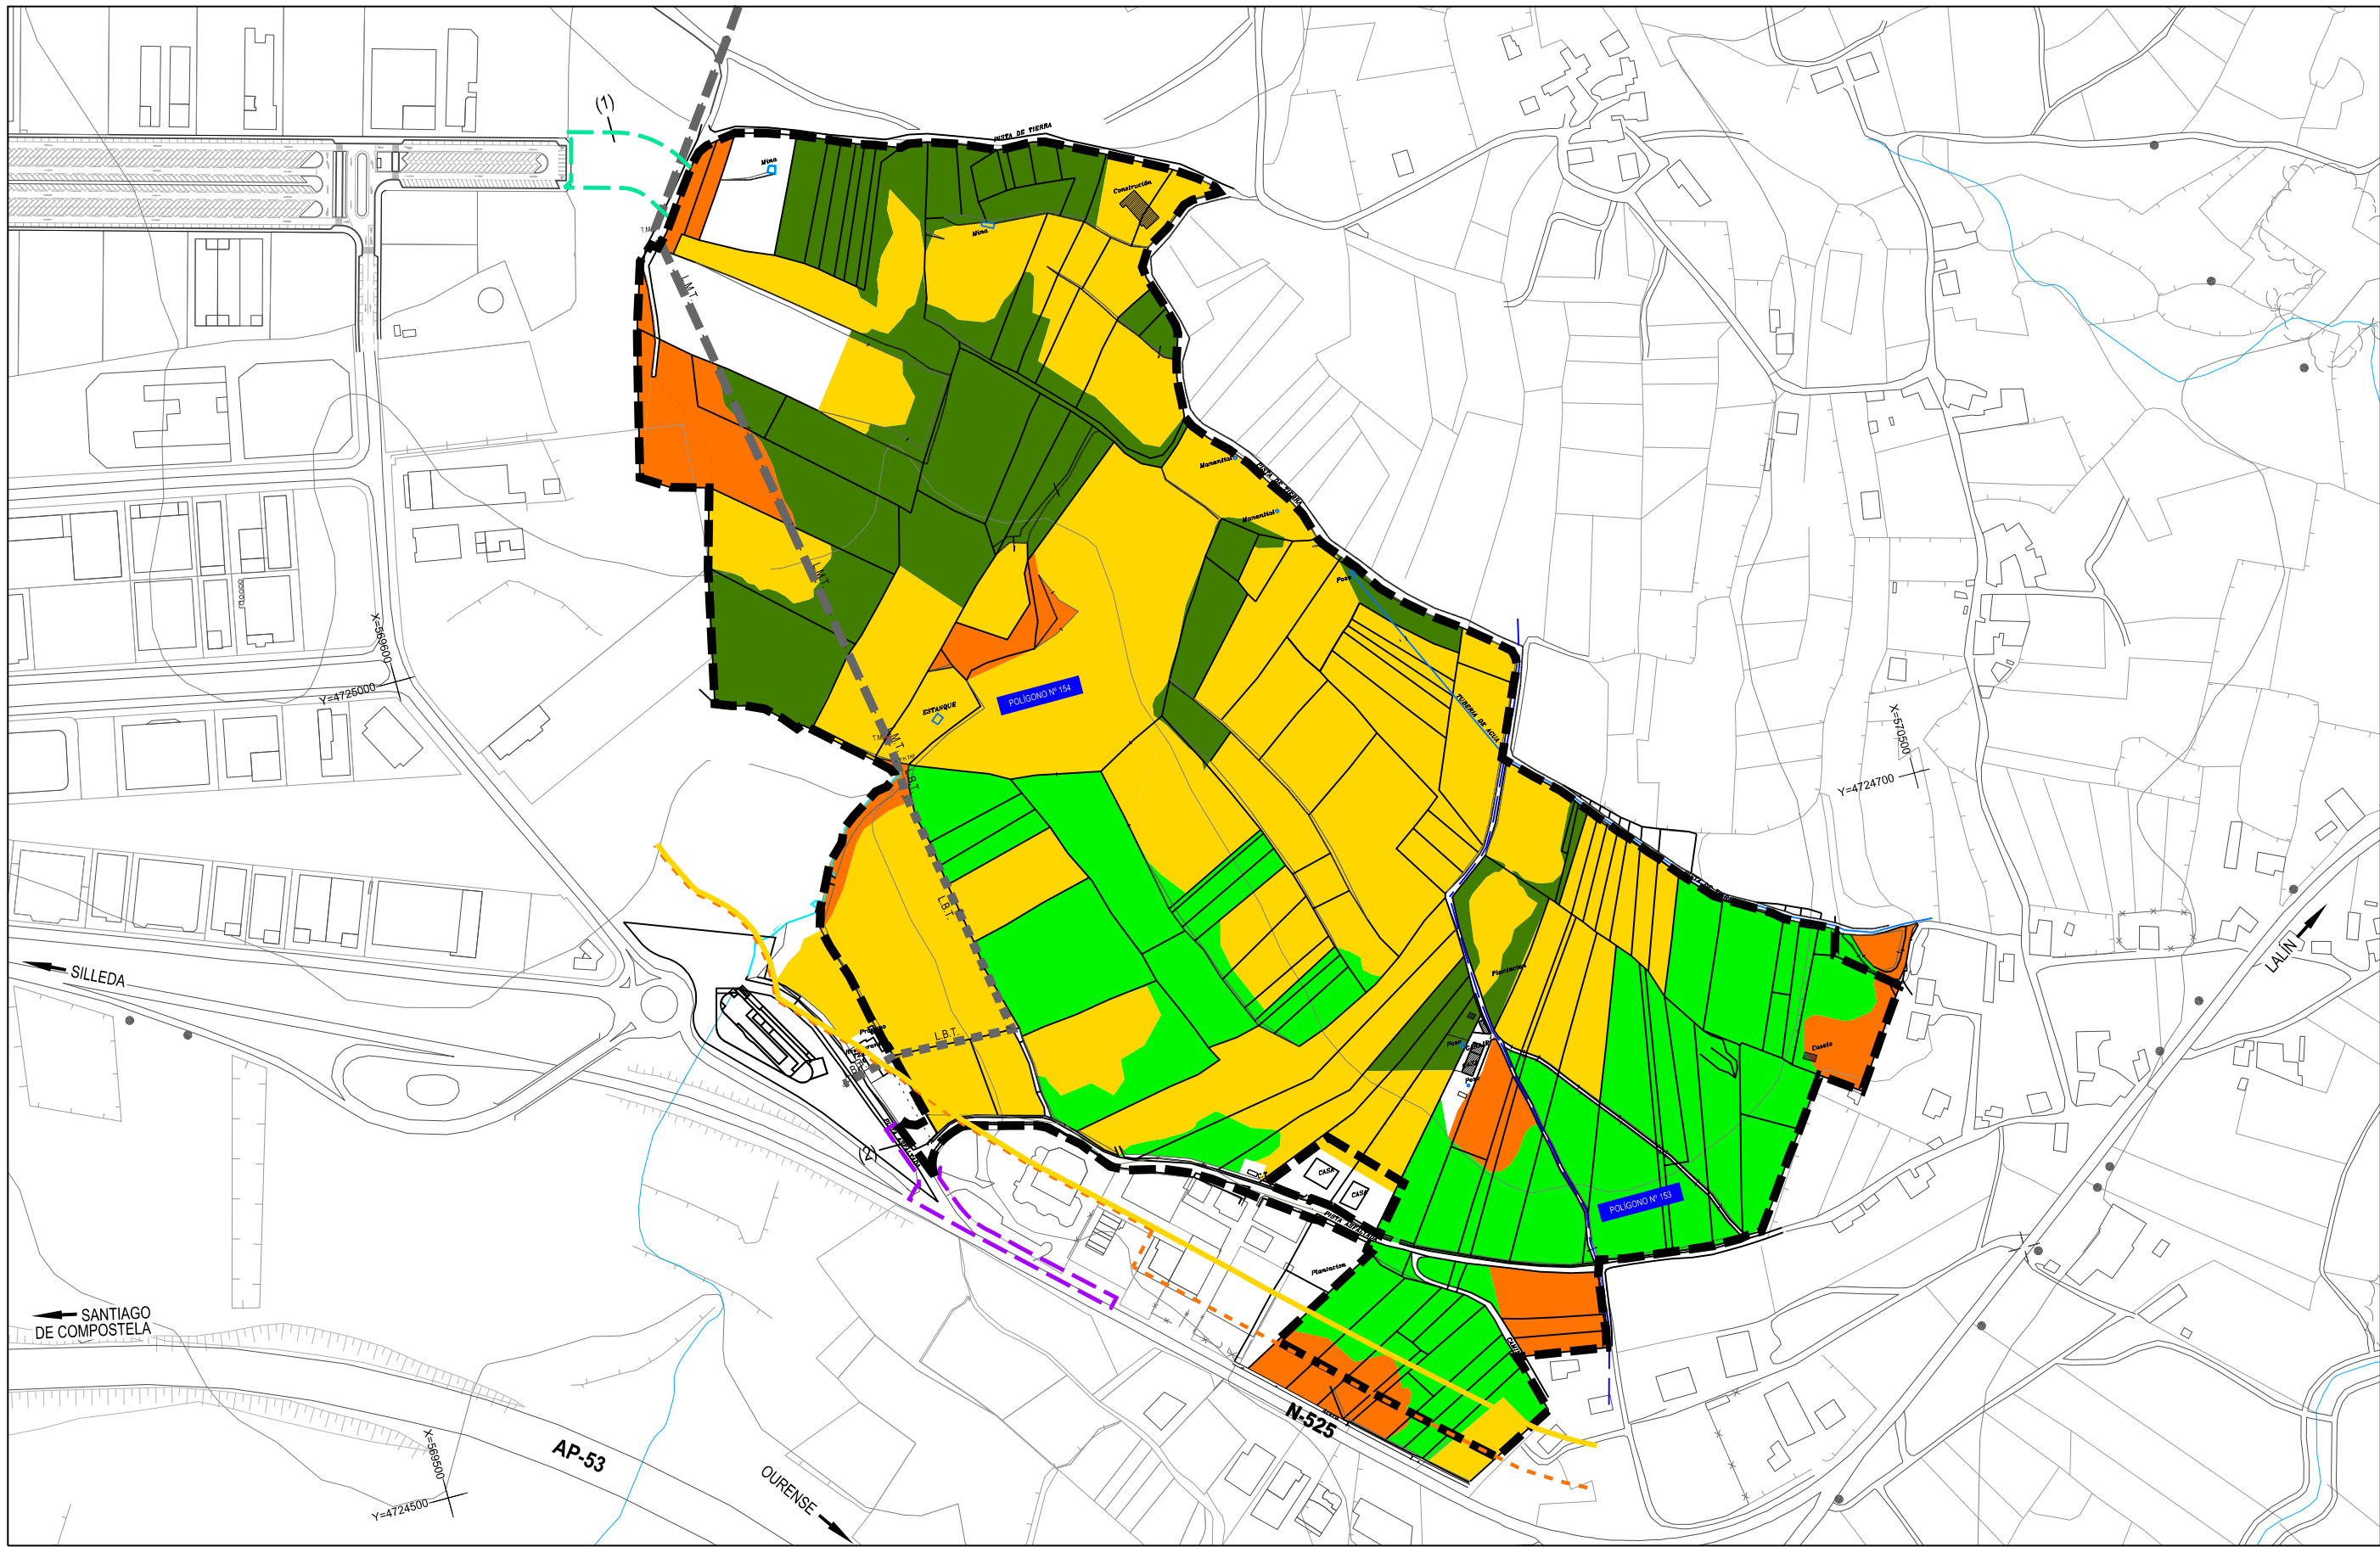


- | | | | |
|--|--------------------------------------|--|--|
| | ÁMBITO PROPUESTO | | ROBLEDALES COLINOS |
| | CONEXIÓN VIARIA CON FASE 3 (1) | | MASA MIXTA DE ROBLEDAL COLINO Y DISCLIMAX DE PINO (Pinus pinaster) |
| | MEJORA SEGURIDAD VIAL N-525 (2) | | MATORRAL DEGRADADO |
| | ZONA DE LIMITACIÓN DE EDIFICABILIDAD | | TIERRAS DE LABOR, PRADOS Y CULTIVOS. |
| | ZONA DE AFECCIÓN CARRETERAS | | |

		CONCELLO DE LALÍN	
		MODIFICACIÓN DEL PLAN DE SECTORIZACIÓN DE LA CUARTA FASE DEL POLIGONO EMPRESARIAL DE LALÍN	
		ANTEA GROUP	
		APROBACIÓN DEFINITIVA MODIFICACIÓN DEL PLAN DE SECTORIZACIÓN ENERO 2023	
		VEGETACIÓN	
2023.01	EPSG: 25829	I,14	
DIN A1: 1/2.000		DIN A1: 20 10 0 20 40 60 80 100	
DIN A3: 1/4.000		DIN A3: 40 20 0 40 80 120 160 200	

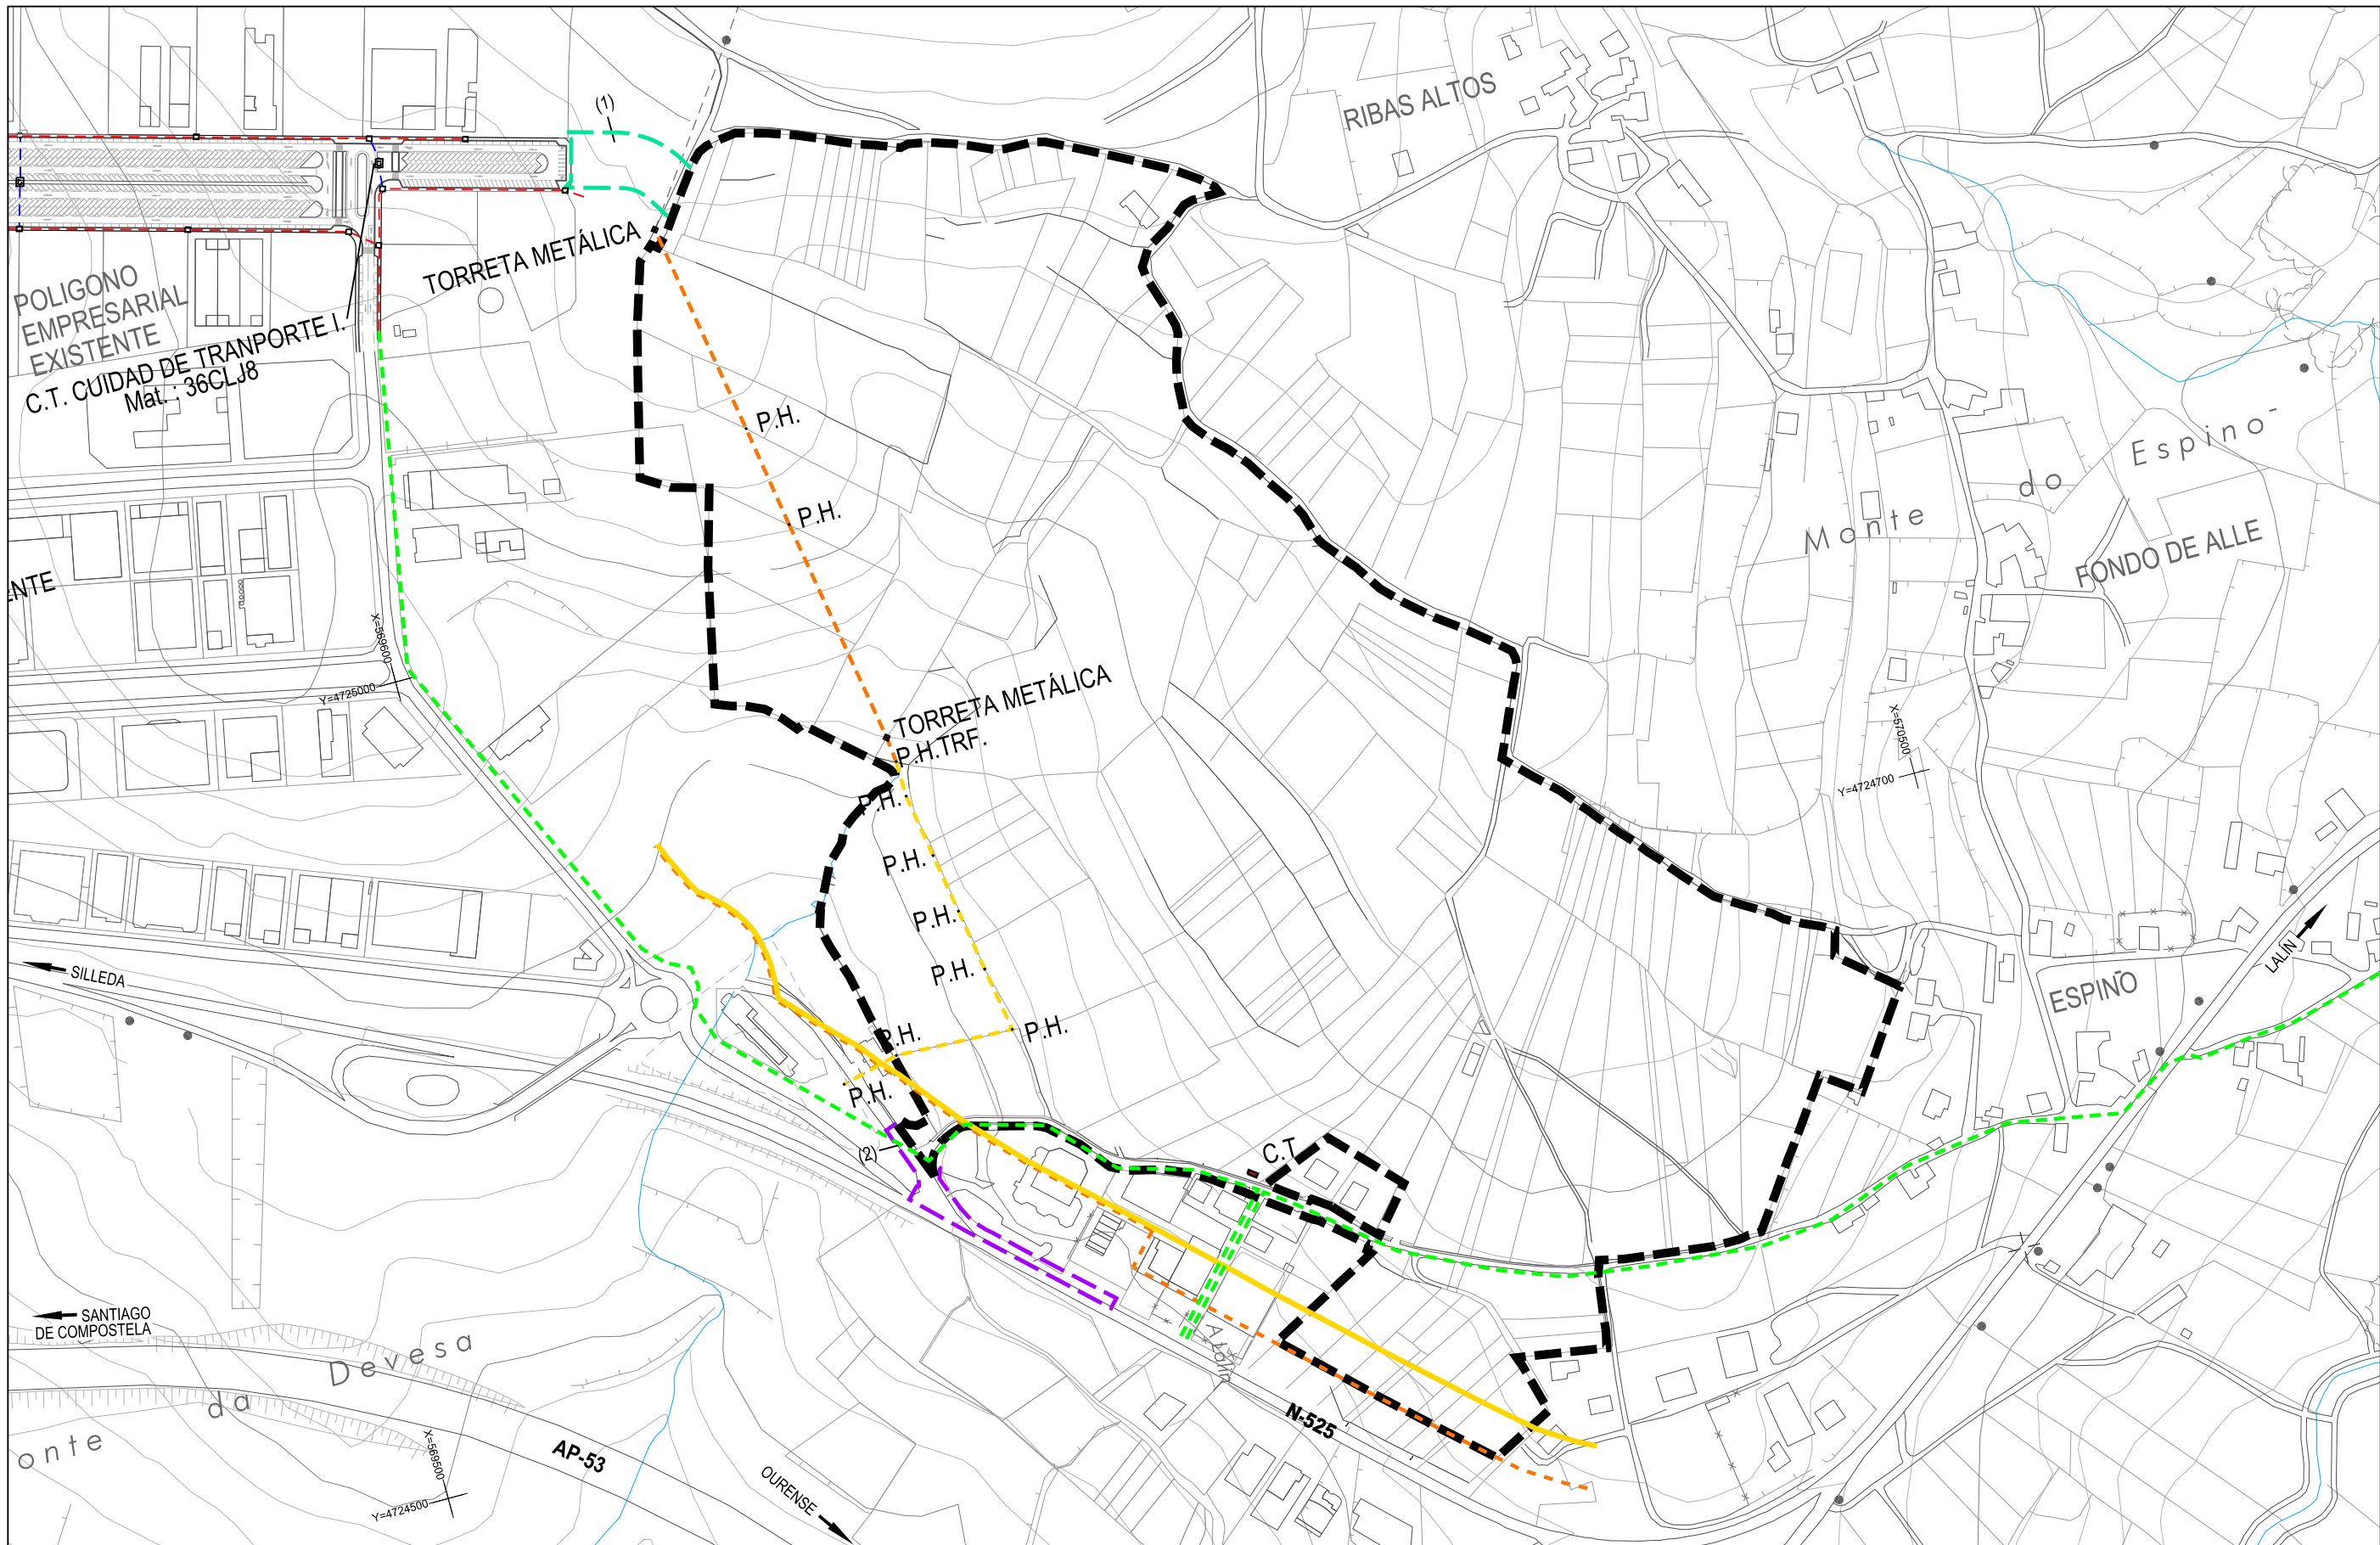

- | | | | | |
|-----------|--------------------------------------|-----------|-------------------------------------|---|
| — — — — — | ÁMBITO PROPUESTO | — — — — — | LÍNEA DE MEDIA TENSIÓN AÉREA | RED POLÍGONO |
| — — — — — | CONEXIÓN VIARIA CON FASE 3 (1) | — — — — — | LÍNEA DE BAJA TENSIÓN AÉREA | LÍNEA DE MEDIA TENSIÓN: |
| — — — — — | MEJORA SEGURIDAD VIAL N-525 (2) | — — — — — | ■ TORRETA METÁLICA | — — — — — 6 TUBOS PEAD Ø160 + 1 PEAD Ø110 |
| — — — — — | ZONA DE LIMITACIÓN DE EDIFICABILIDAD | · | · POSTE HORMIGÓN (P.H.) | — — — — — 4 TUBOS PEAD Ø160 + 1 PEAD Ø110 |
| — — — — — | ZONA DE AFECCIÓN CARRETERAS | — — — — — | — — — — — LÍNEA DE MEDIA TENSIÓN | □ ARQUETA |
| | | ■ | ■ CENTRO DE TRANSFORMACIÓN (C.T.) | ■ CENTRO DE TRANSFORMACIÓN (C.T.) |

		CONCELLO DE LALÍN	
		MODIFICACIÓN DEL PLAN DE SECTORIZACIÓN DE LA CUARTA FASE DEL POLÍGONO EMPRESARIAL DE LALÍN	
		ANTEA GROUP	
		APROBACIÓN DEFINITIVA MODIFICACIÓN DEL PLAN DE SECTORIZACIÓN ENERO 2023	
		SERVICIOS EXISTENTES - RED ELÉCTRICA	
2023.01	EPSG: 25829	1:16.1	
DIN A1: 1/2.000	DIN A3: 1/4.000		

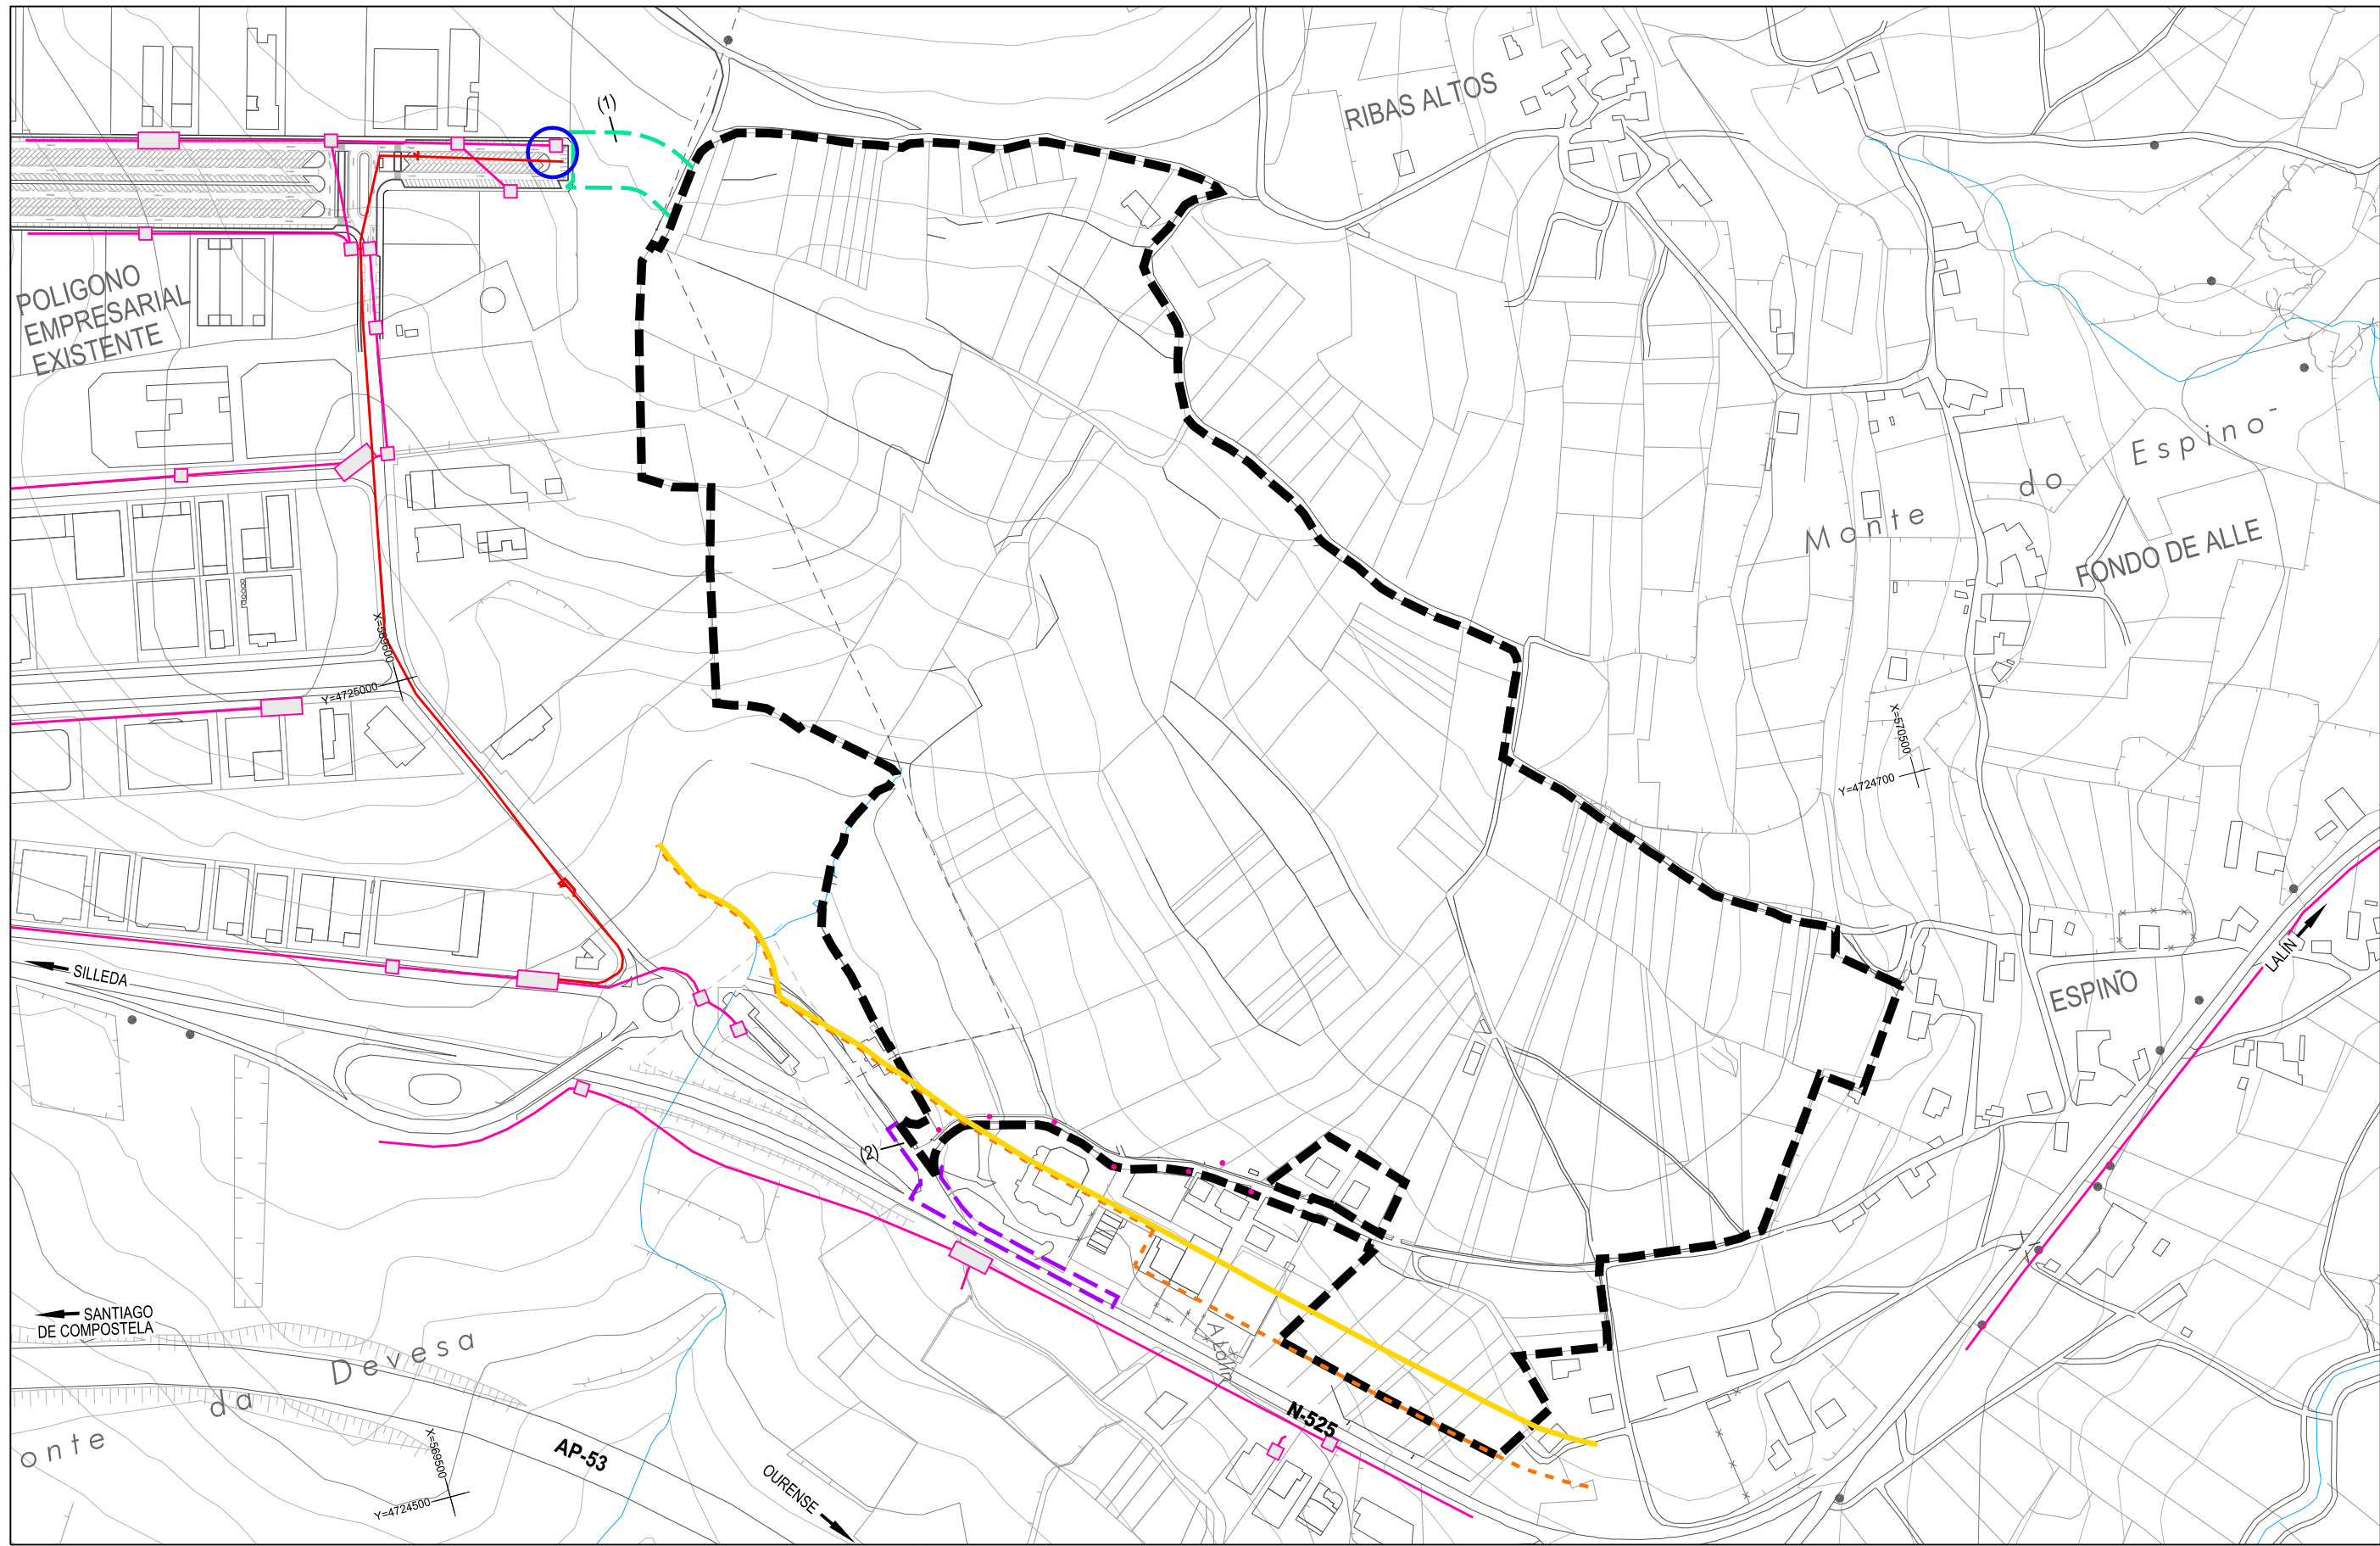

- ÁMBITO PROPOSTO
- CONEXIÓN VIARIA CON FASE 3 (1)
- MEJORA SEGURIDAD VIAL N-525 (2)
- ZONA DE LIMITACIÓN DE EDIFICABILIDAD
- ZONA DE AFECCIÓN CARRETERAS
- CANALIZACIÓN TELEFÓNICA
- REGISTRO TELEFÓNICO
- ARQUETA
- POSTE TELEFÓNICA
- PUNTO DE CONEXIÓN CON CAN
- CANALIZACIÓN R

CONCELLO DE LALÍN

MODIFICACIÓN DEL PLAN DE SECTORIZACIÓN DE LA CUARTA FASE DEL POLIGONO EMPRESARIAL DE LALÍN

ANTEA GROUP

APROBACIÓN DEFINITIVA MODIFICACIÓN DEL PLAN DE SECTORIZACIÓN ENERO 2023

SERVICIOS EXISTENTES - RED TELECOMUNICACIONES

2023.01 EPSG: 25829


DIN A1: 1/2.000

DIN A3: 1/4.000

1,16,2

DIN A1: 20 10 0 20 40 60 80 100

DIN A3: 40 20 0 40 80 120 160 200

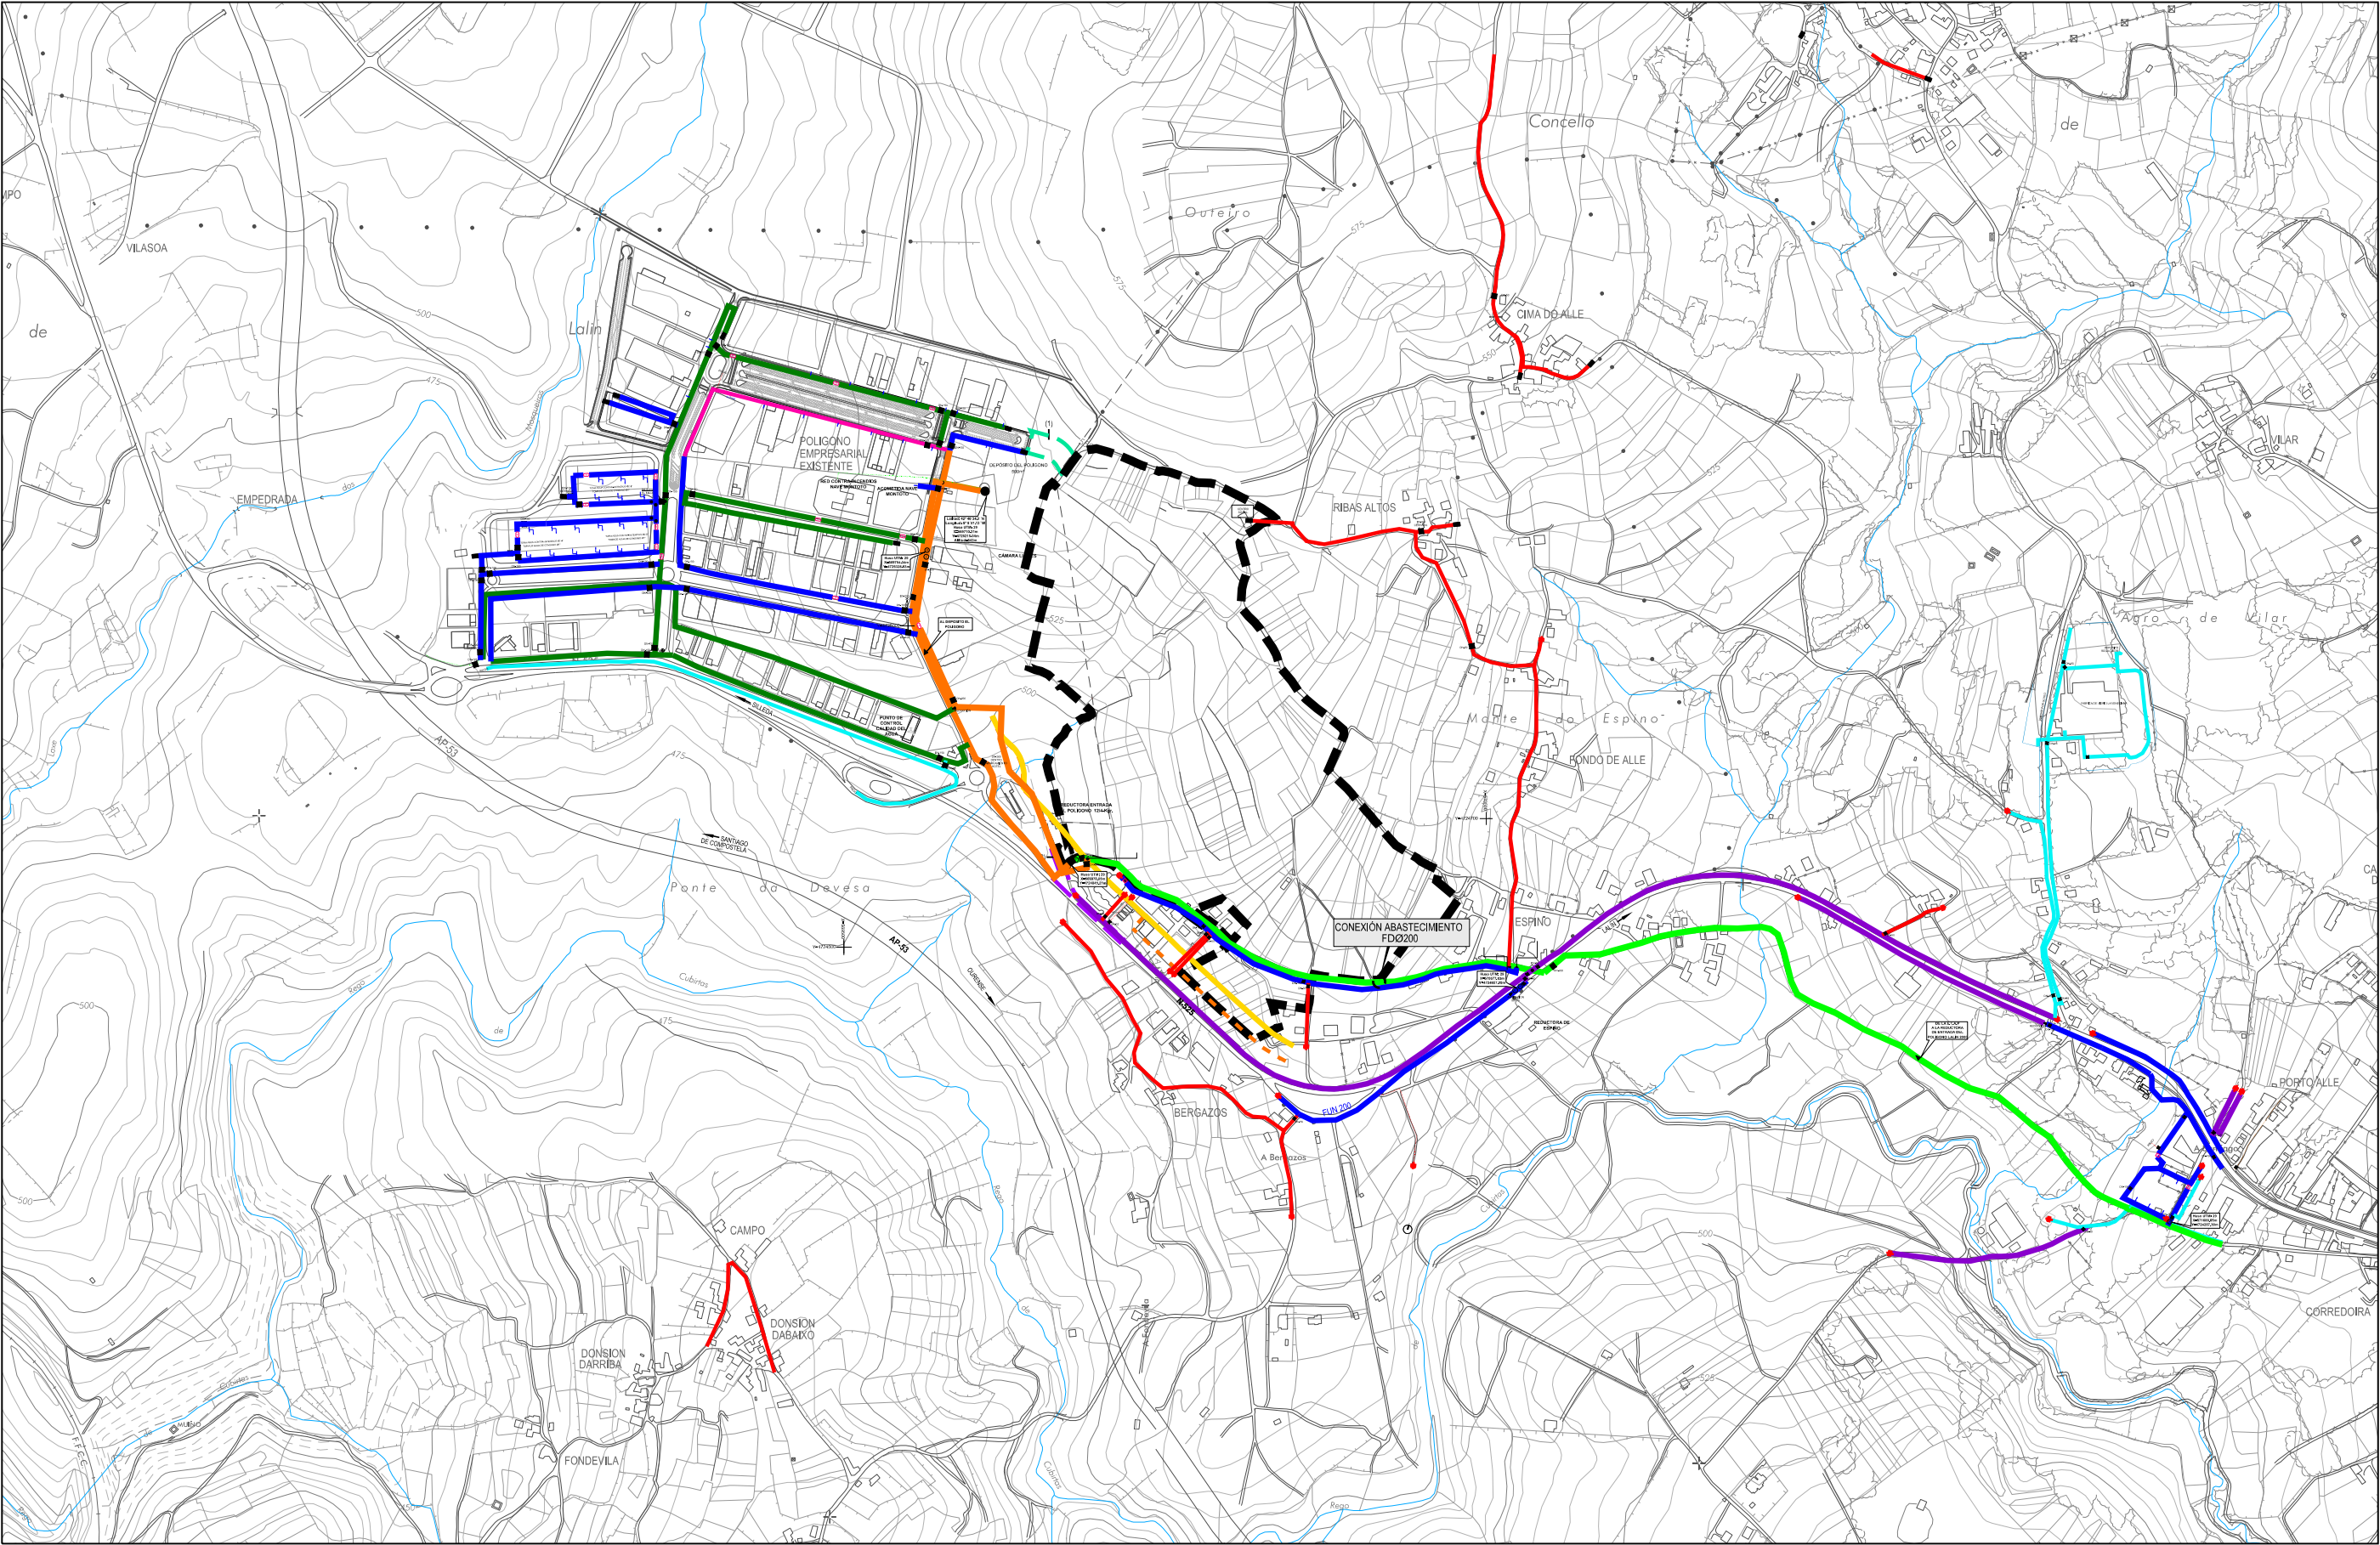

- ÁMBITO PROPUESTO
- CONEXIÓN VIARIA CON FASE 3 (1)
- MEJORA SEGURIDAD VIAL N-525 (2)
- ZONA DE LIMITACIÓN DE EDIFICABILIDAD
- ZONA DE AFECCIÓN CARRETERAS

- TUBERÍA FD Ø200
- TUBERÍA PVC Ø200
- TUBERÍA PVC Ø160
- TUBERÍA PVC Ø125
- TUBERÍA PVC Ø110
- TUBERÍA PVC Ø90
- TUBERÍA PE Ø75
- TUBERÍA PE Ø63




CONCELLO DE LALÍN
MODIFICACIÓN DEL PLAN DE SECTORIZACIÓN DE LA
CUARTA FASE DEL POLIGONO EMPRESARIAL DE LALÍN



ANTEA GROUP
APROBACIÓN DEFINITIVA MODIFICACIÓN
DEL PLAN DE SECTORIZACIÓN ENERO 2023

2023.01 EPSG: 25829
DIN A1: 1/5.000
DIN A3: 1/10.000


SERVICIOS EXISTENTES - RED ABASTECIMIENTO
1.16.3.1
DIN A1: 50 25 0 50 100 150 200 250
DIN A3: 100 50 0 100 200 300 400 500

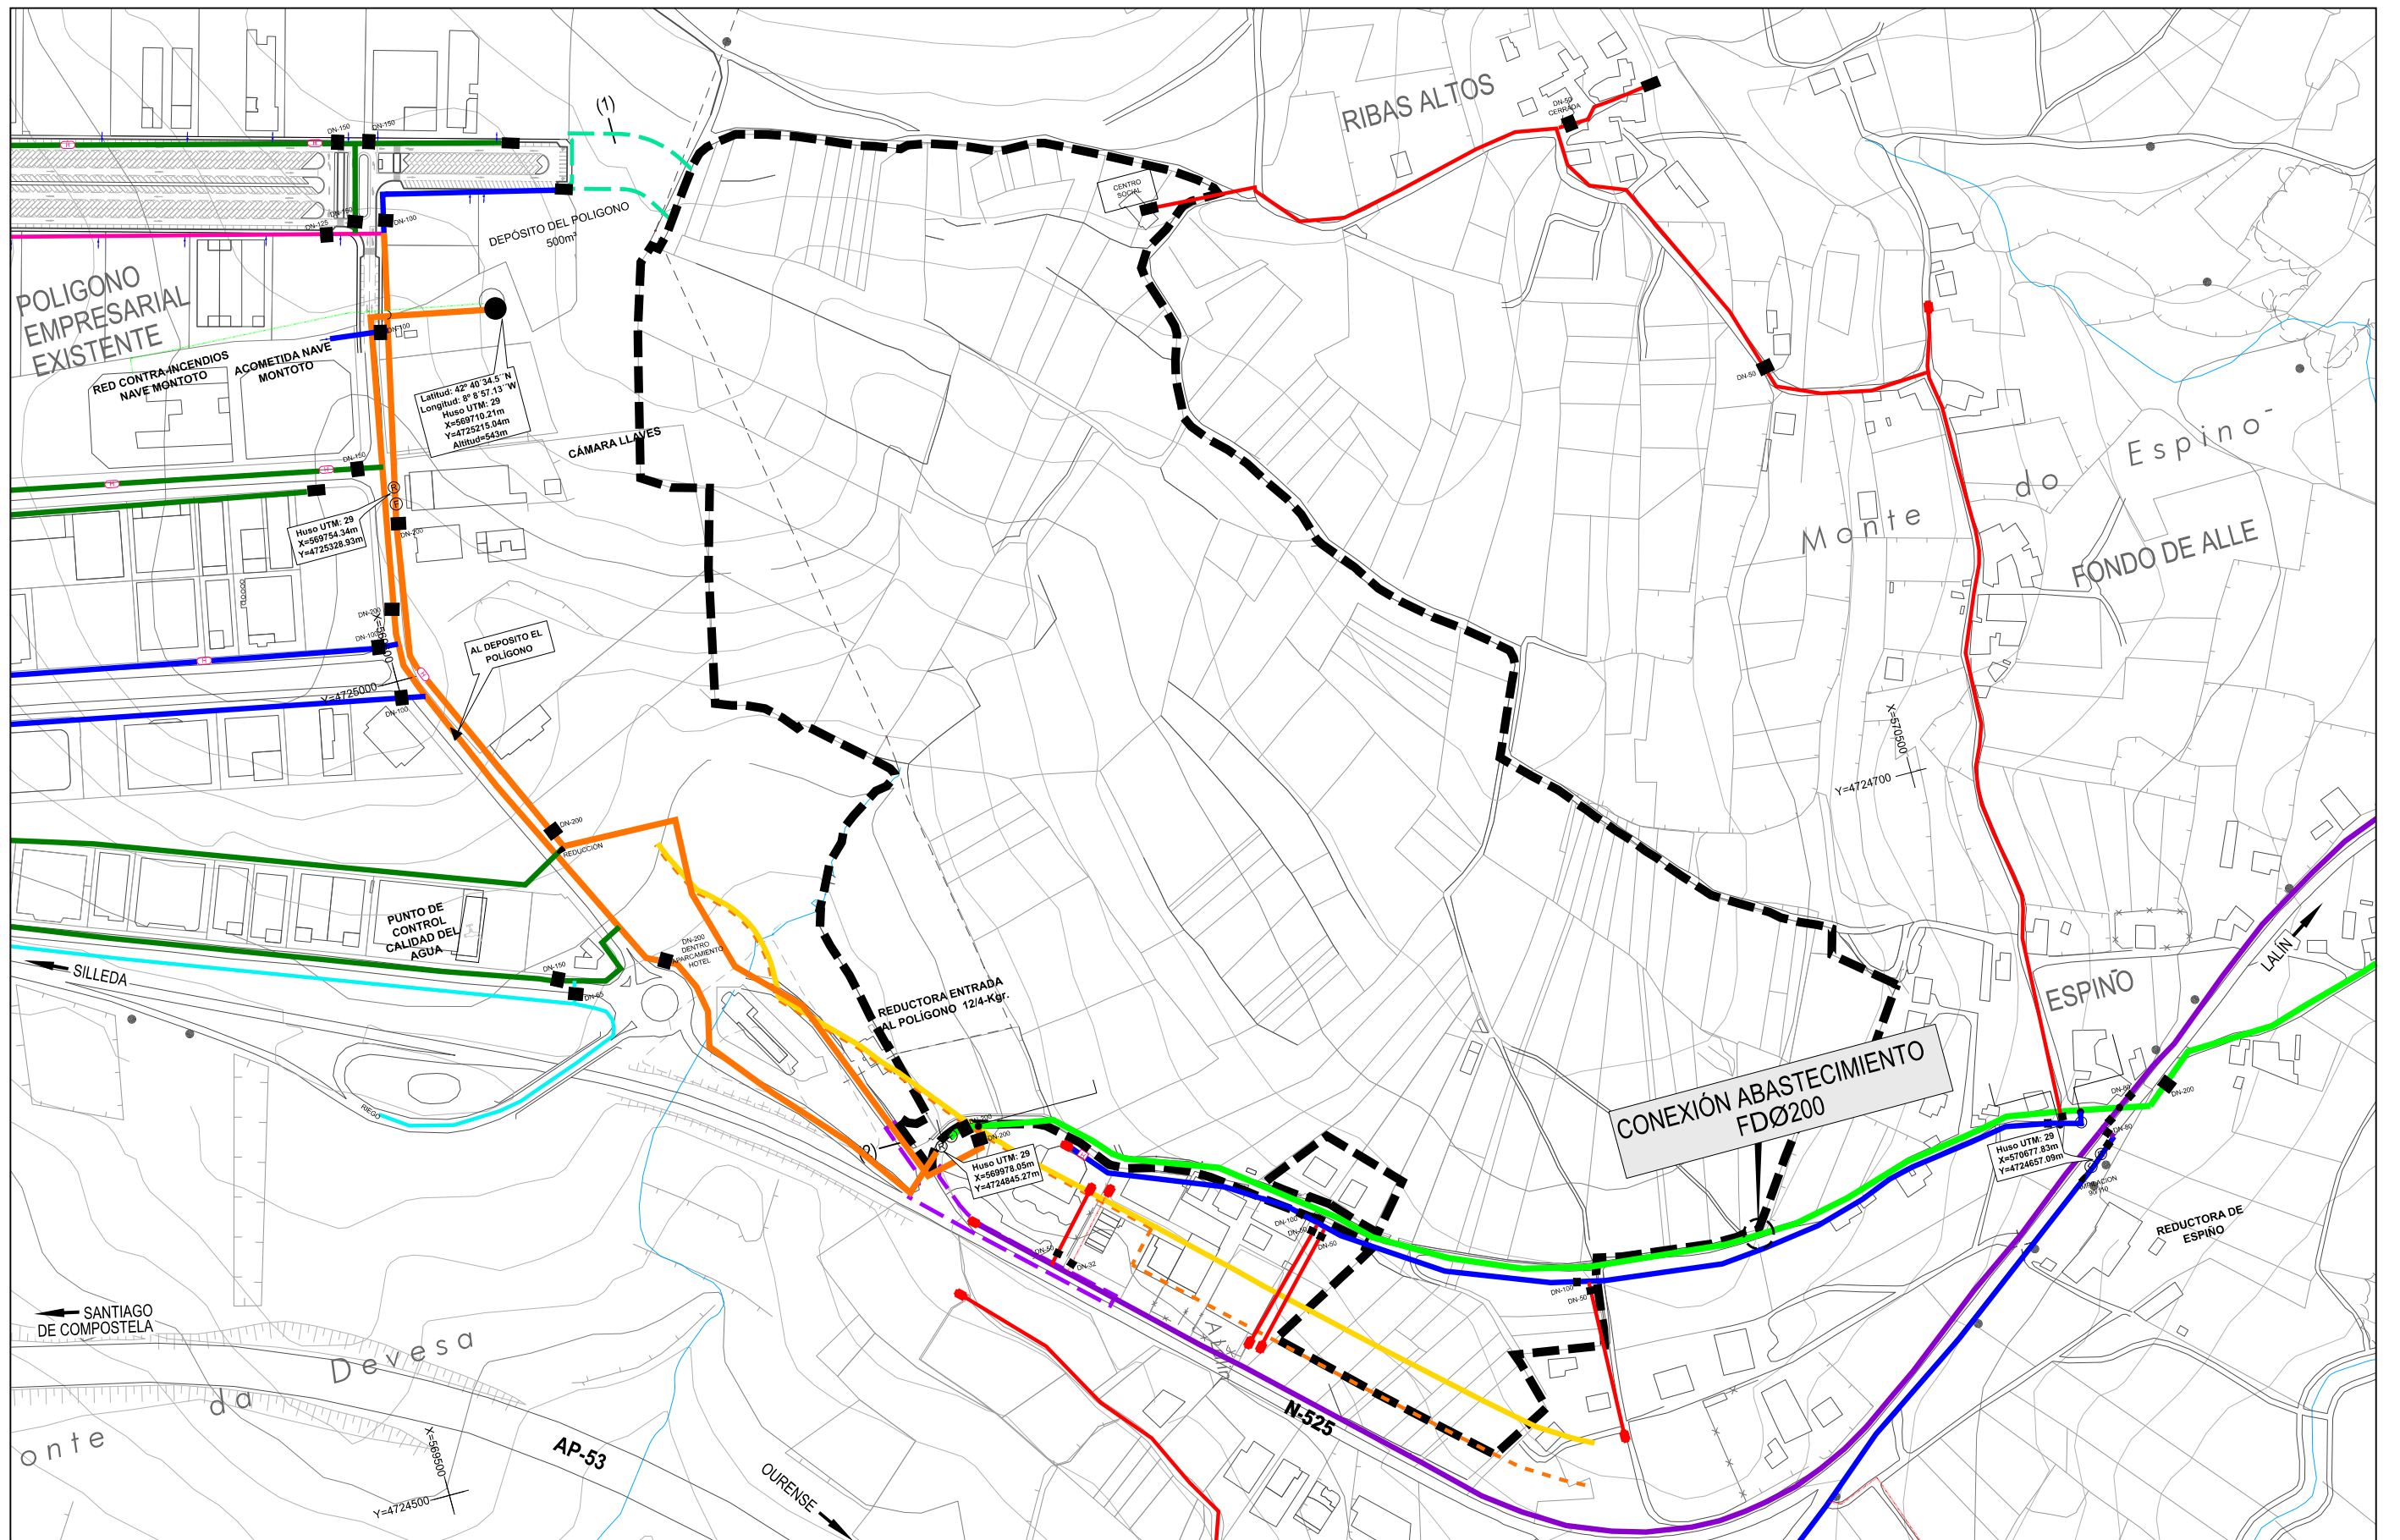

- ÁMBITO PROPUESTO
- CONEXIÓN VIARIA CON FASE 3 (1)
- MEJORA SEGURIDAD VIAL N-525 (2)
- ZONA DE LIMITACIÓN DE EDIFICABILIDAD
- ZONA DE AFECCIÓN CARRETERAS

- TUBERÍA FD Ø200
- TUBERÍA PVC Ø200
- TUBERÍA PVC Ø160
- TUBERÍA PVC Ø125
- TUBERÍA PVC Ø110
- TUBERÍA PVC Ø90
- TUBERÍA PE Ø75
- TUBERÍA PE Ø63

		CONCELLO DE LALÍN	
		MODIFICACIÓN DEL PLAN DE SECTORIZACIÓN DE LA CUARTA FASE DEL POLÍGONO EMPRESARIAL DE LALÍN	
		ANTEA GROUP	
		APROBACIÓN DEFINITIVA MODIFICACIÓN DEL PLAN DE SECTORIZACIÓN ENERO 2023	
		SERVICIOS EXISTENTES - RED ABASTECIMIENTO	
2023.01	EPSG: 25829	1:16.3.2	
DIN A1: 1/2.000	DIN A3: 1/4.000		

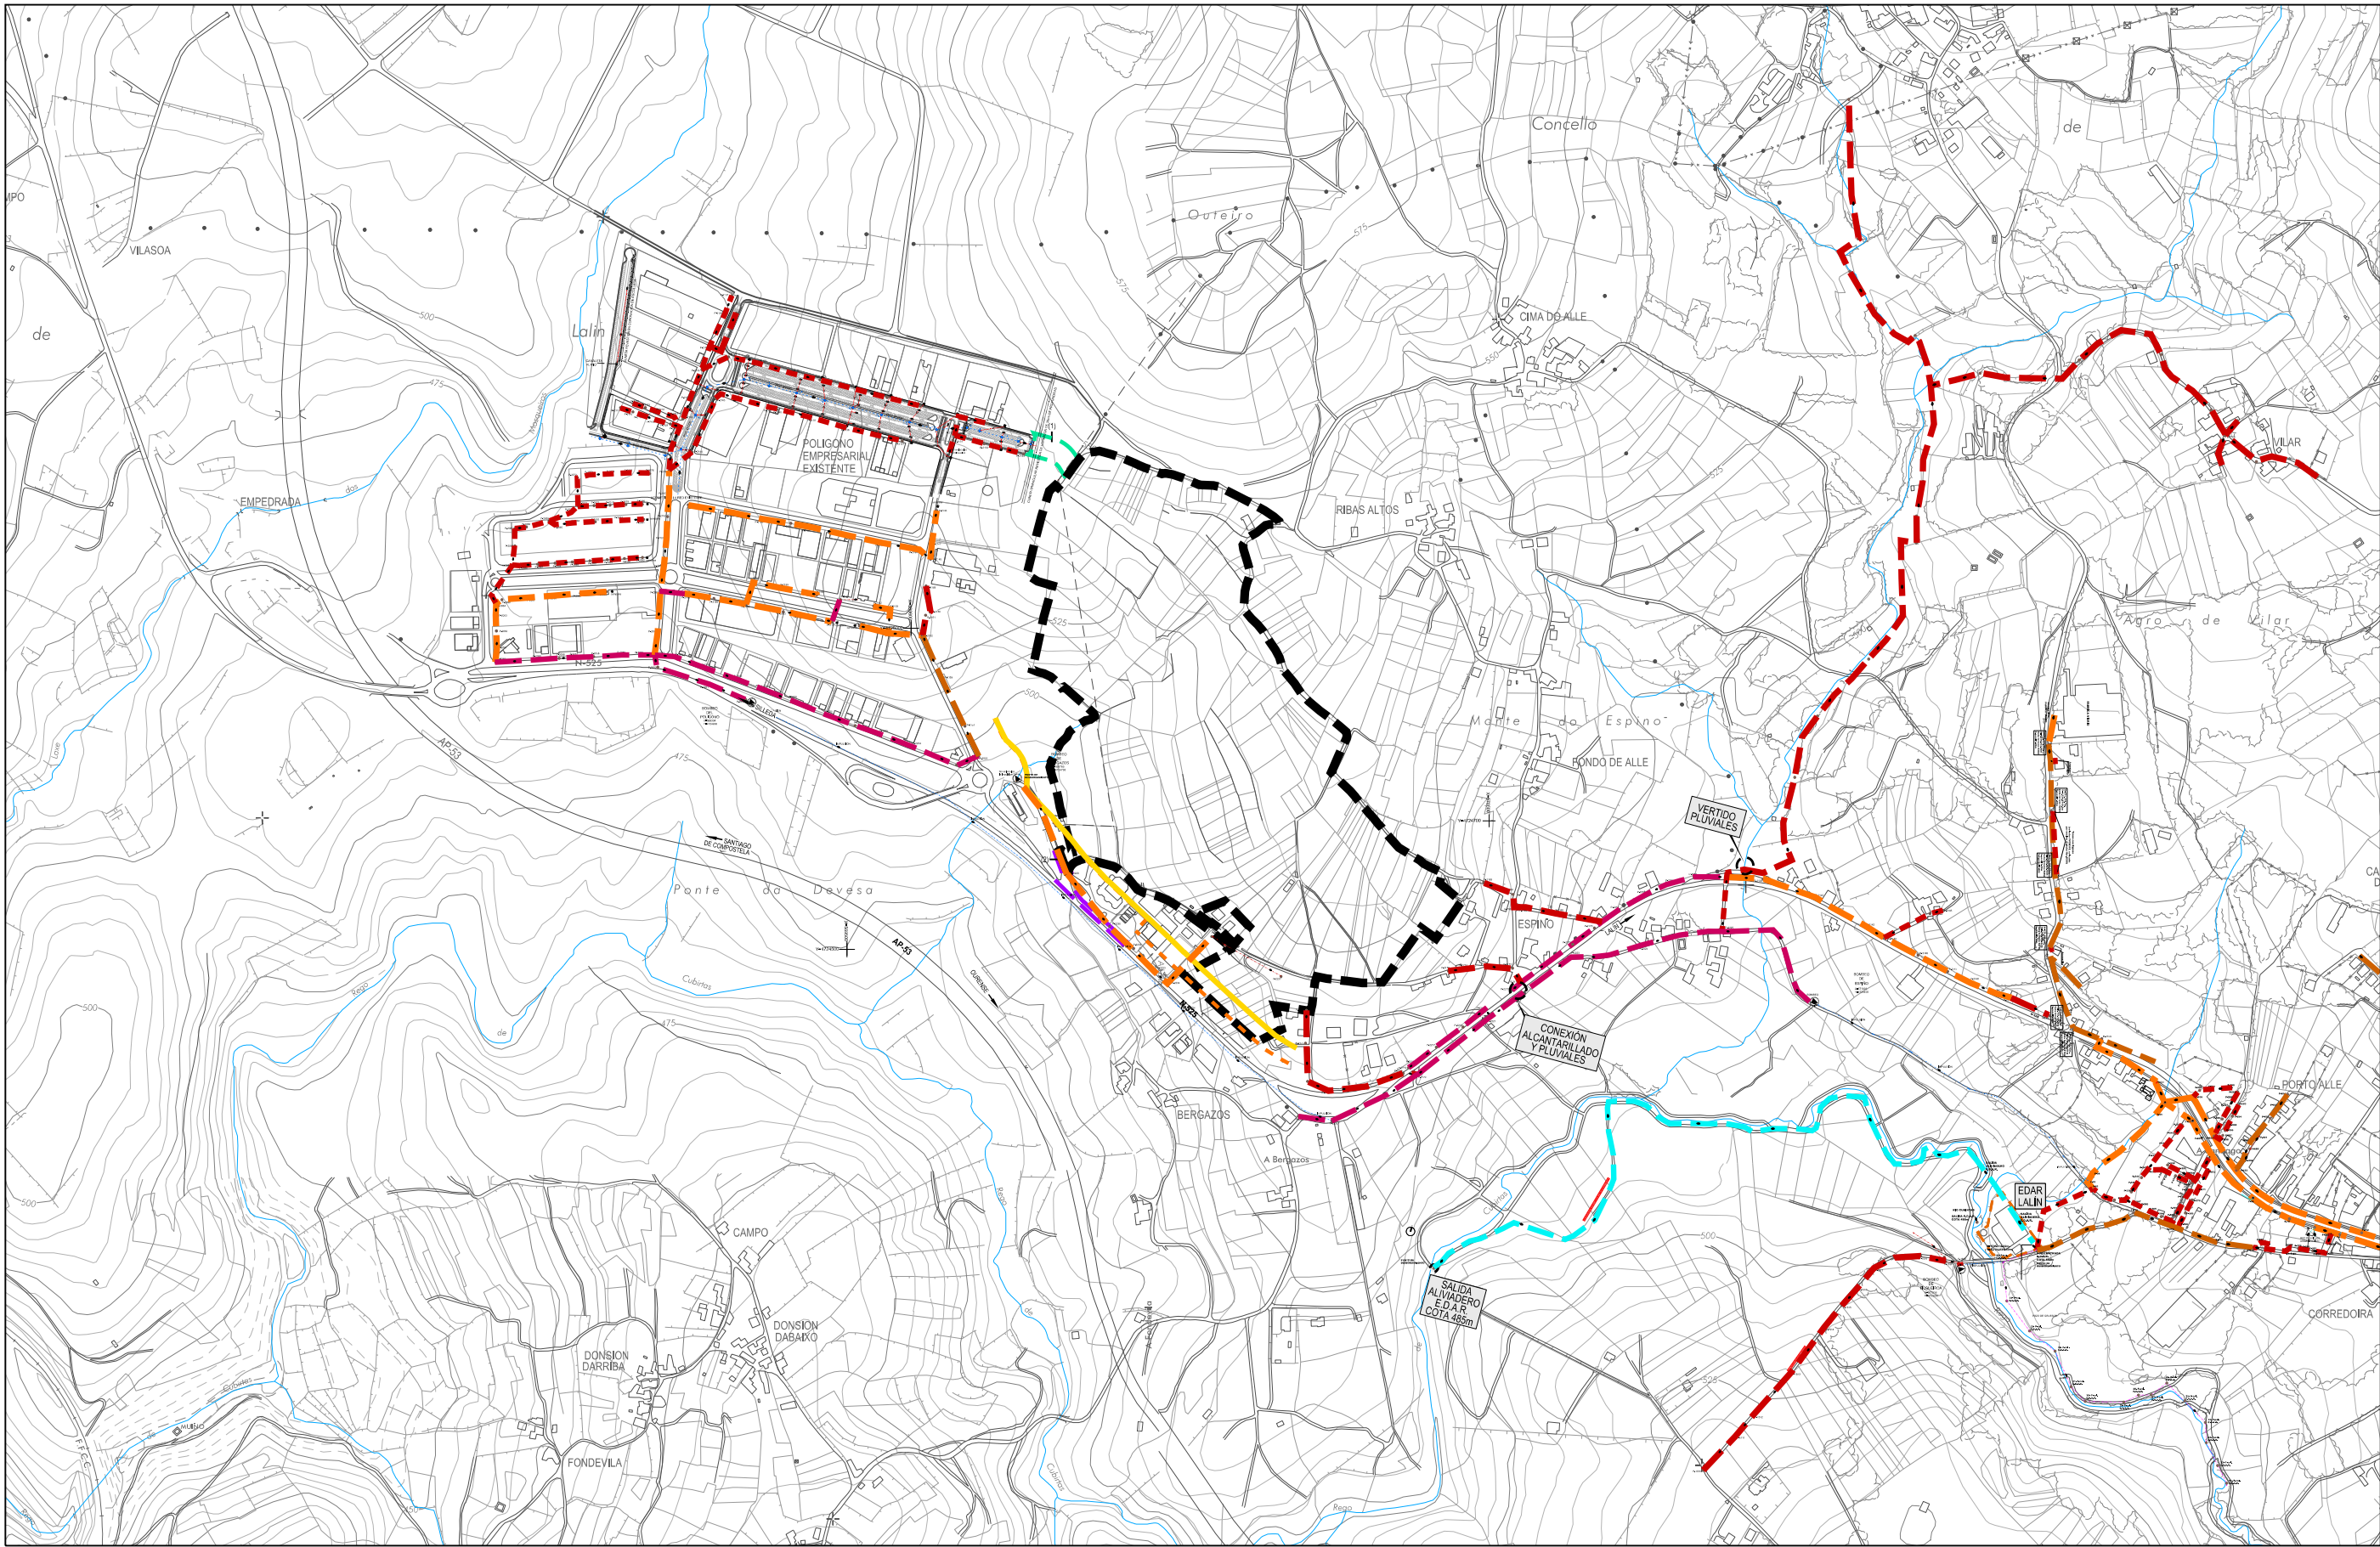

- | | | |
|--|--------------------|----------------------|
| — ÁMBITO PROPUESTO | — HORMIGÓN Ø300 | — PVC Ø400— PVC Ø400 |
| — CONEXIÓN VIARIA CON FASE 3 (1) | — HORMIGÓN Ø400 | — TUBERÍA PVC Ø500 |
| — MEJORA SEGURIDAD VIAL N-525 (2) | — HORMIGÓN Ø500 | — TUBERÍA PE Ø90 |
| — ZONA DE LIMITACIÓN DE EDIFICABILIDAD | — TUBERÍA PVC Ø90 | — TUBERÍA PE Ø160 |
| — ZONA DE AFECCIÓN CARRETERAS | — TUBERÍA PVC Ø110 | — TUBERÍA PE Ø200 |
| | — TUBERÍA PVC Ø200 | |




CONCELLO DE LALÍN
MODIFICACIÓN DEL PLAN DE SECTORIZACIÓN DE LA
CUARTA FASE DEL POLIGONO EMPRESARIAL DE LALÍN



ANTEA GROUP
APROBACIÓN DEFINITIVA MODIFICACIÓN
DEL PLAN DE SECTORIZACIÓN ENERO 2023


2023.01 EPSG: 25829
DIN A1: 1/5.000
DIN A3: 1/10.000

SERVICIOS EXISTENTES - RED SANEAMIENTO
I.16.4.1
DIN A1: 50 25 0 50 100 150 200 250
DIN A3: 100 50 0 100 200 300 400 500

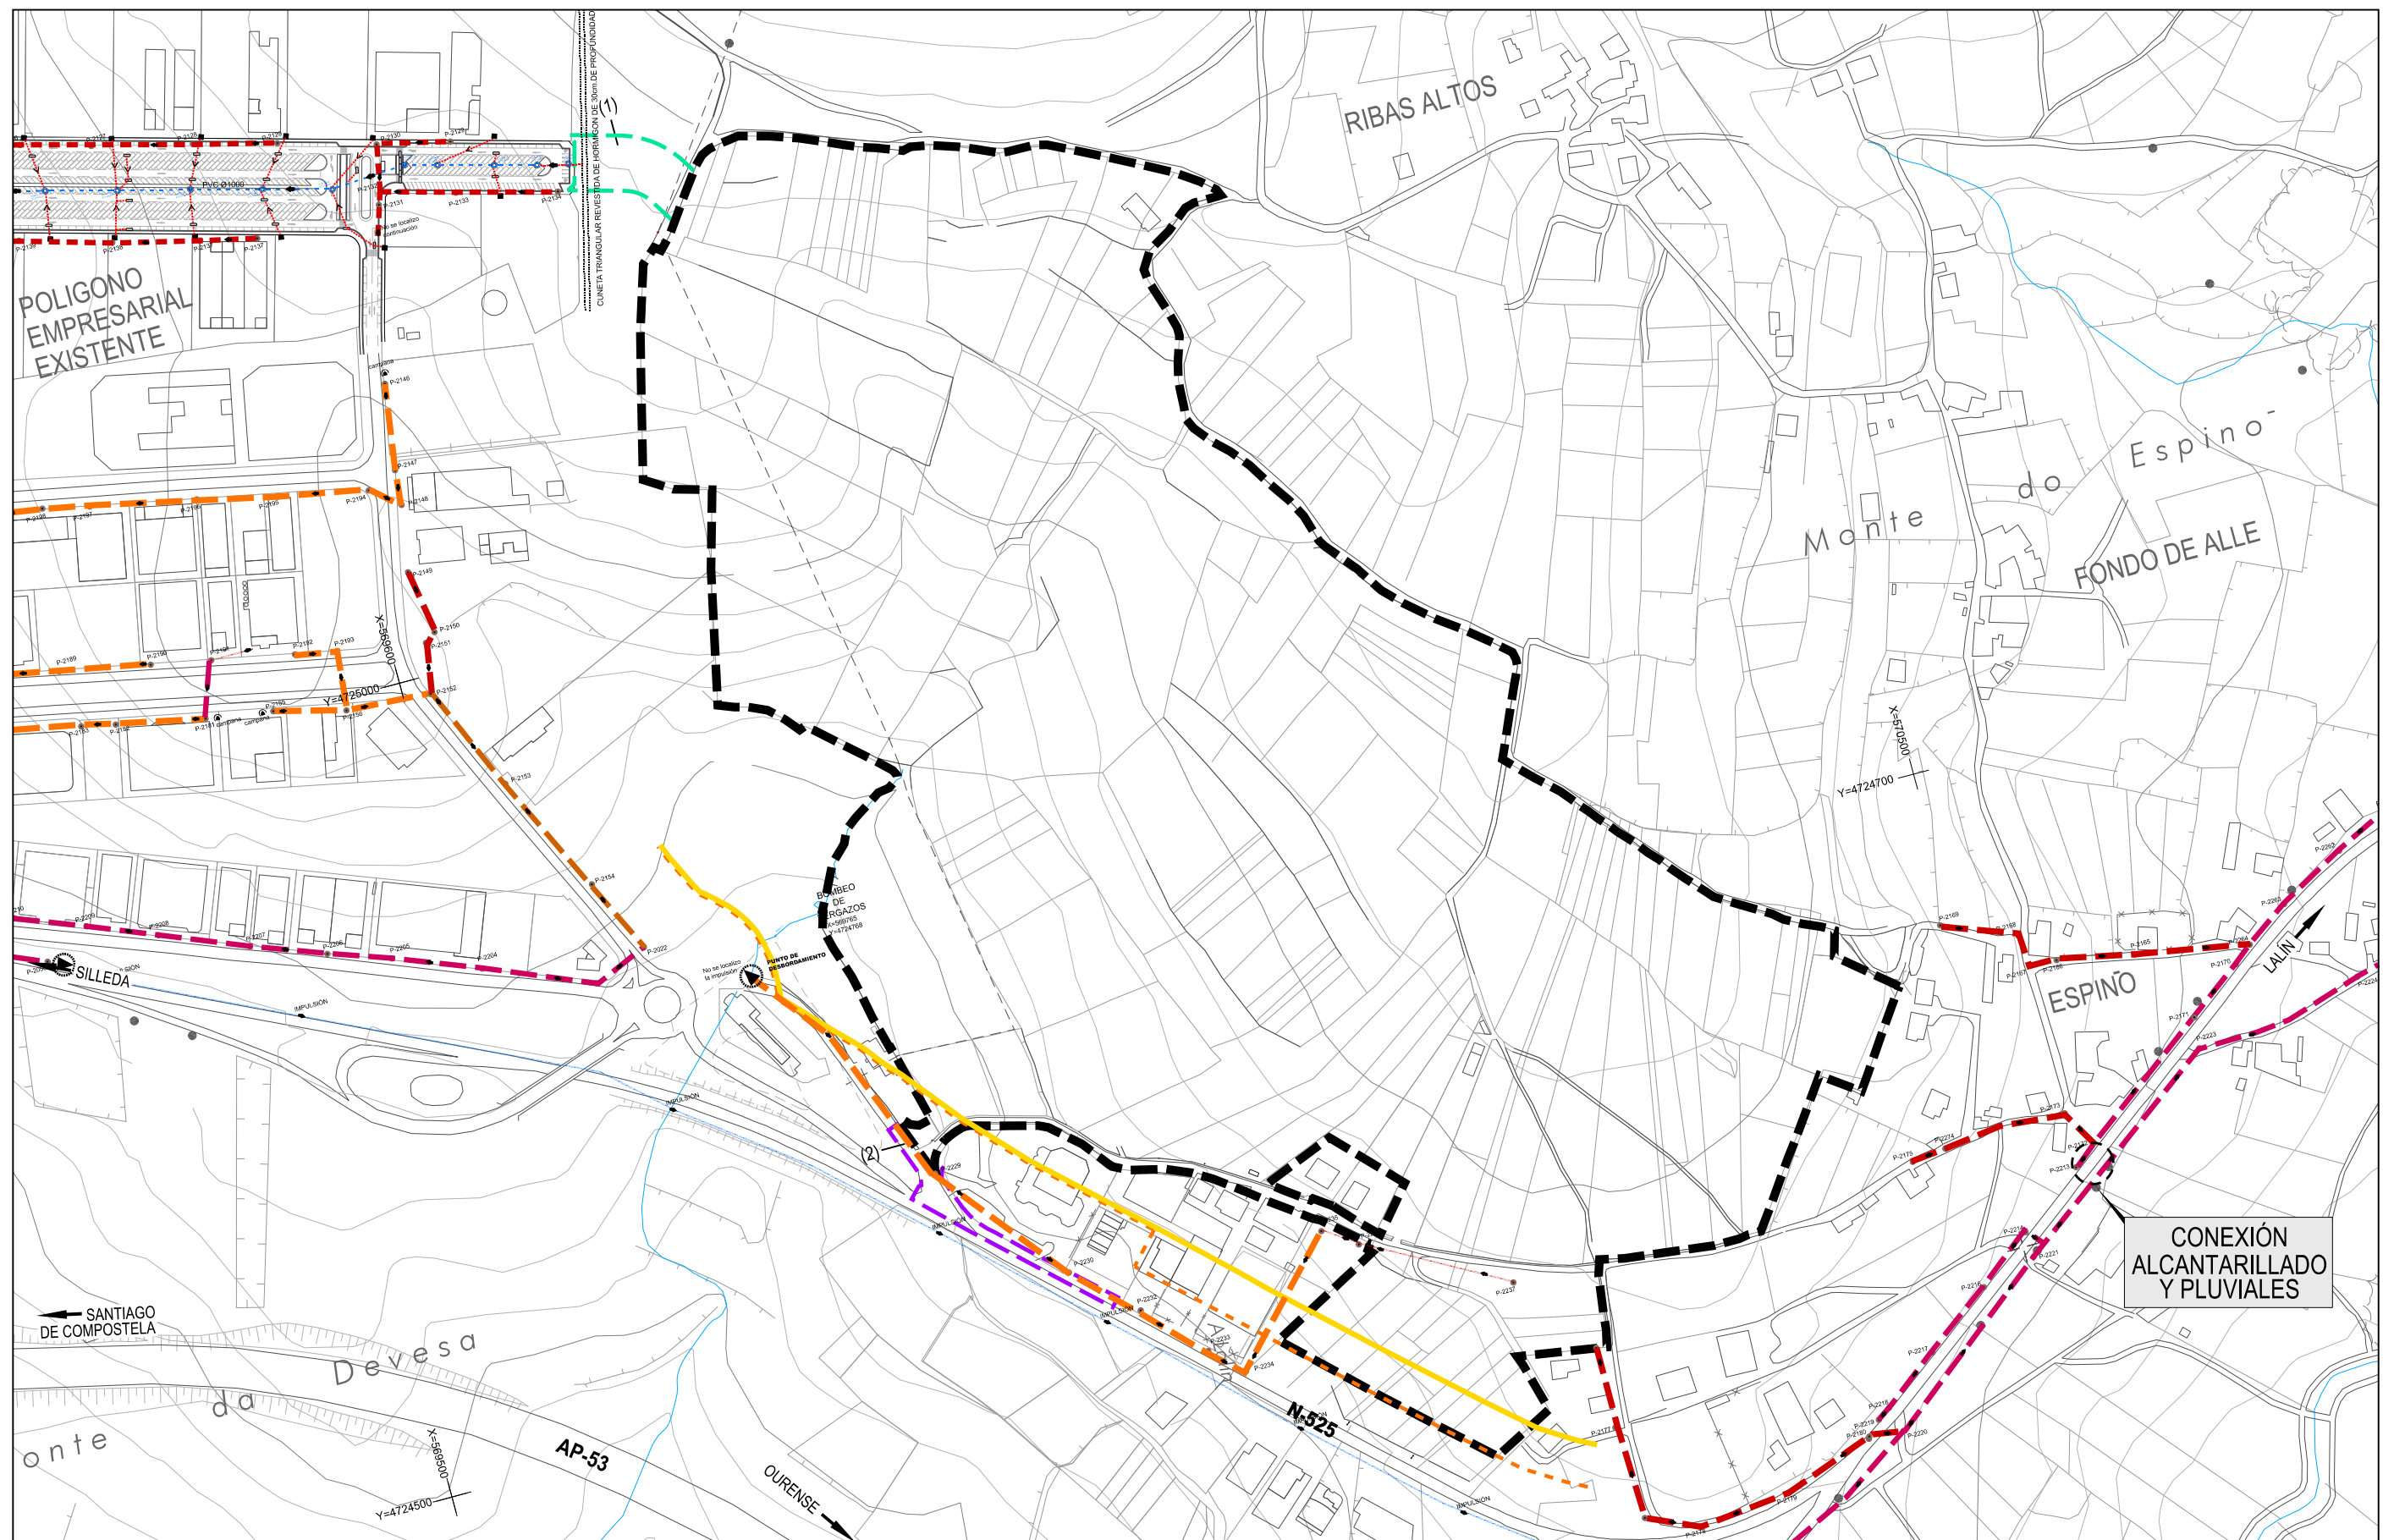


			ÁMBITO PROPUESTO				HORMIGÓN Ø300				TUBERÍA PVC Ø400
			CONEXIÓN VIARIA CON FASE 3 (1)				HORMIGÓN Ø400				TUBERÍA PVC Ø500
			MEJORA SEGURIDAD VIAL N-525 (2)				HORMIGÓN Ø500				TUBERÍA PE Ø90
			ZONA DE LIMITACIÓN DE EDIFICABILIDAD				TUBERÍA PVC Ø90				TUBERÍA PE Ø160
			ZONA DE AFECCIÓN CARRETERAS				TUBERÍA PVC Ø110				TUBERÍA PE Ø200
							TUBERÍA PVC Ø200				
							TUBERÍA PVC Ø250				
							TUBERÍA PVC Ø315				

 XESTIÓN DO SOLO DE GALICIA		CONCELLO DE LALÍN	
		MODIFICACIÓN DEL PLAN DE SECTORIZACIÓN DE LA CUARTA FASE DEL POLIGONO EMPRESARIAL DE LALÍN	
 anteagroup		ANTEA GROUP	
		APROBACIÓN DEFINITIVA MODIFICACIÓN DEL PLAN DE SECTORIZACIÓN ENERO 2023	
		SERVICIOS EXISTENTES - RED SANEAMIENTO	
2023.01	EPSG: 25829	1.16.4.2	
DIN A1: 1/2.000			
DIN A3: 1/4.000			

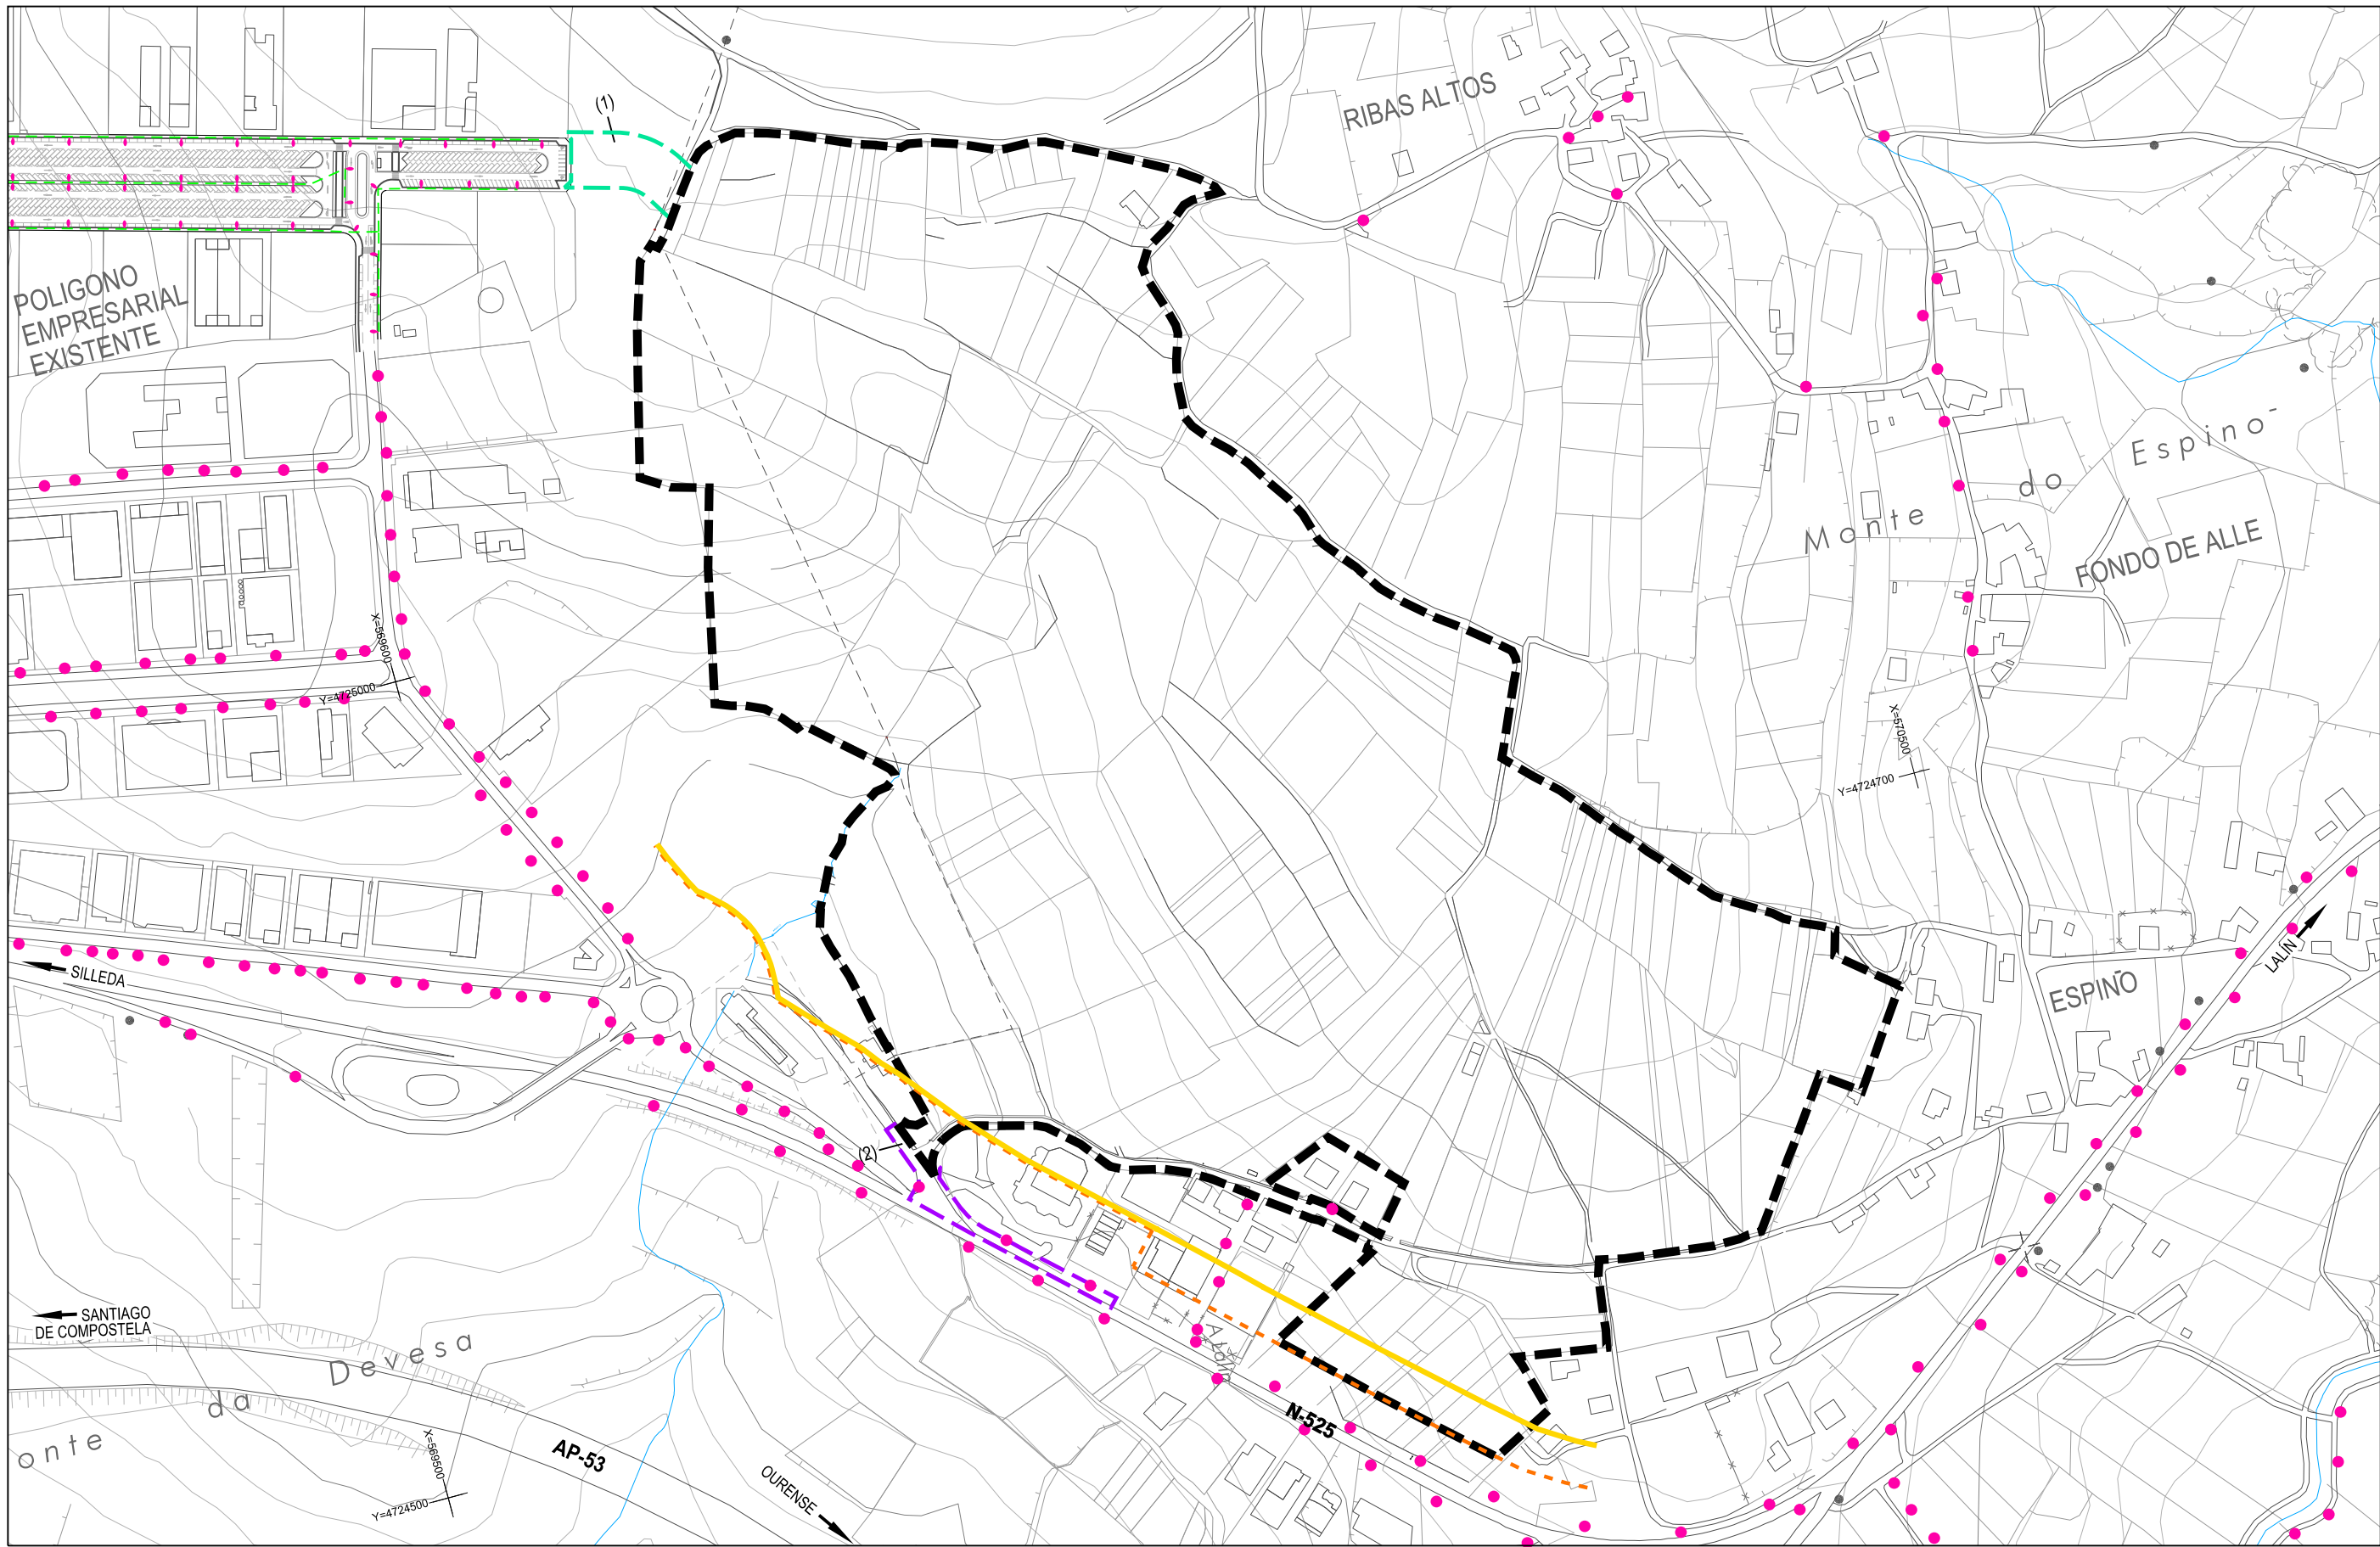

- | | | | |
|---------|--------------------------------------|-------|---|
| — — — | ÁMBITO PROPUESTO | ● | BÁCULO (SIN ESPECIFICAR) |
| — — — | CONEXIÓN VIARIA CON FASE 3 (1) | ○ | BÁCULO 10m, LUMINARIA 150 W, VSAP |
| — — — | MEJORA SEGURIDAD VIAL N-525 (2) | ◆ | BÁCULO DOBLE 10m, LUMINARIA 250 W, VSAP |
| - - - - | ZONA DE LIMITACIÓN DE EDIFICABILIDAD | — — — | RED ALUMBRADO |
| — — — | ZONA DE AFECCIÓN CARRETERAS | | |


		CONCELLO DE LALÍN	
		MODIFICACIÓN DEL PLAN DE SECTORIZACIÓN DE LA CUARTA FASE DEL POLIGONO EMPRESARIAL DE LALÍN	
		ANTEA GROUP	
		APROBACIÓN DEFINITIVA MODIFICACIÓN DEL PLAN DE SECTORIZACIÓN ENERO 2023	
		SERVICIOS EXISTENTES - ALUMBRADO	
2023.01	EP5G: 25829	1,16,5	
DIN A1: 1/2.000		DIN A1: 20 10 0 20 40 60 80 100	
DIN A3: 1/4.000		DIN A3: 40 20 0 40 80 120 160 200	

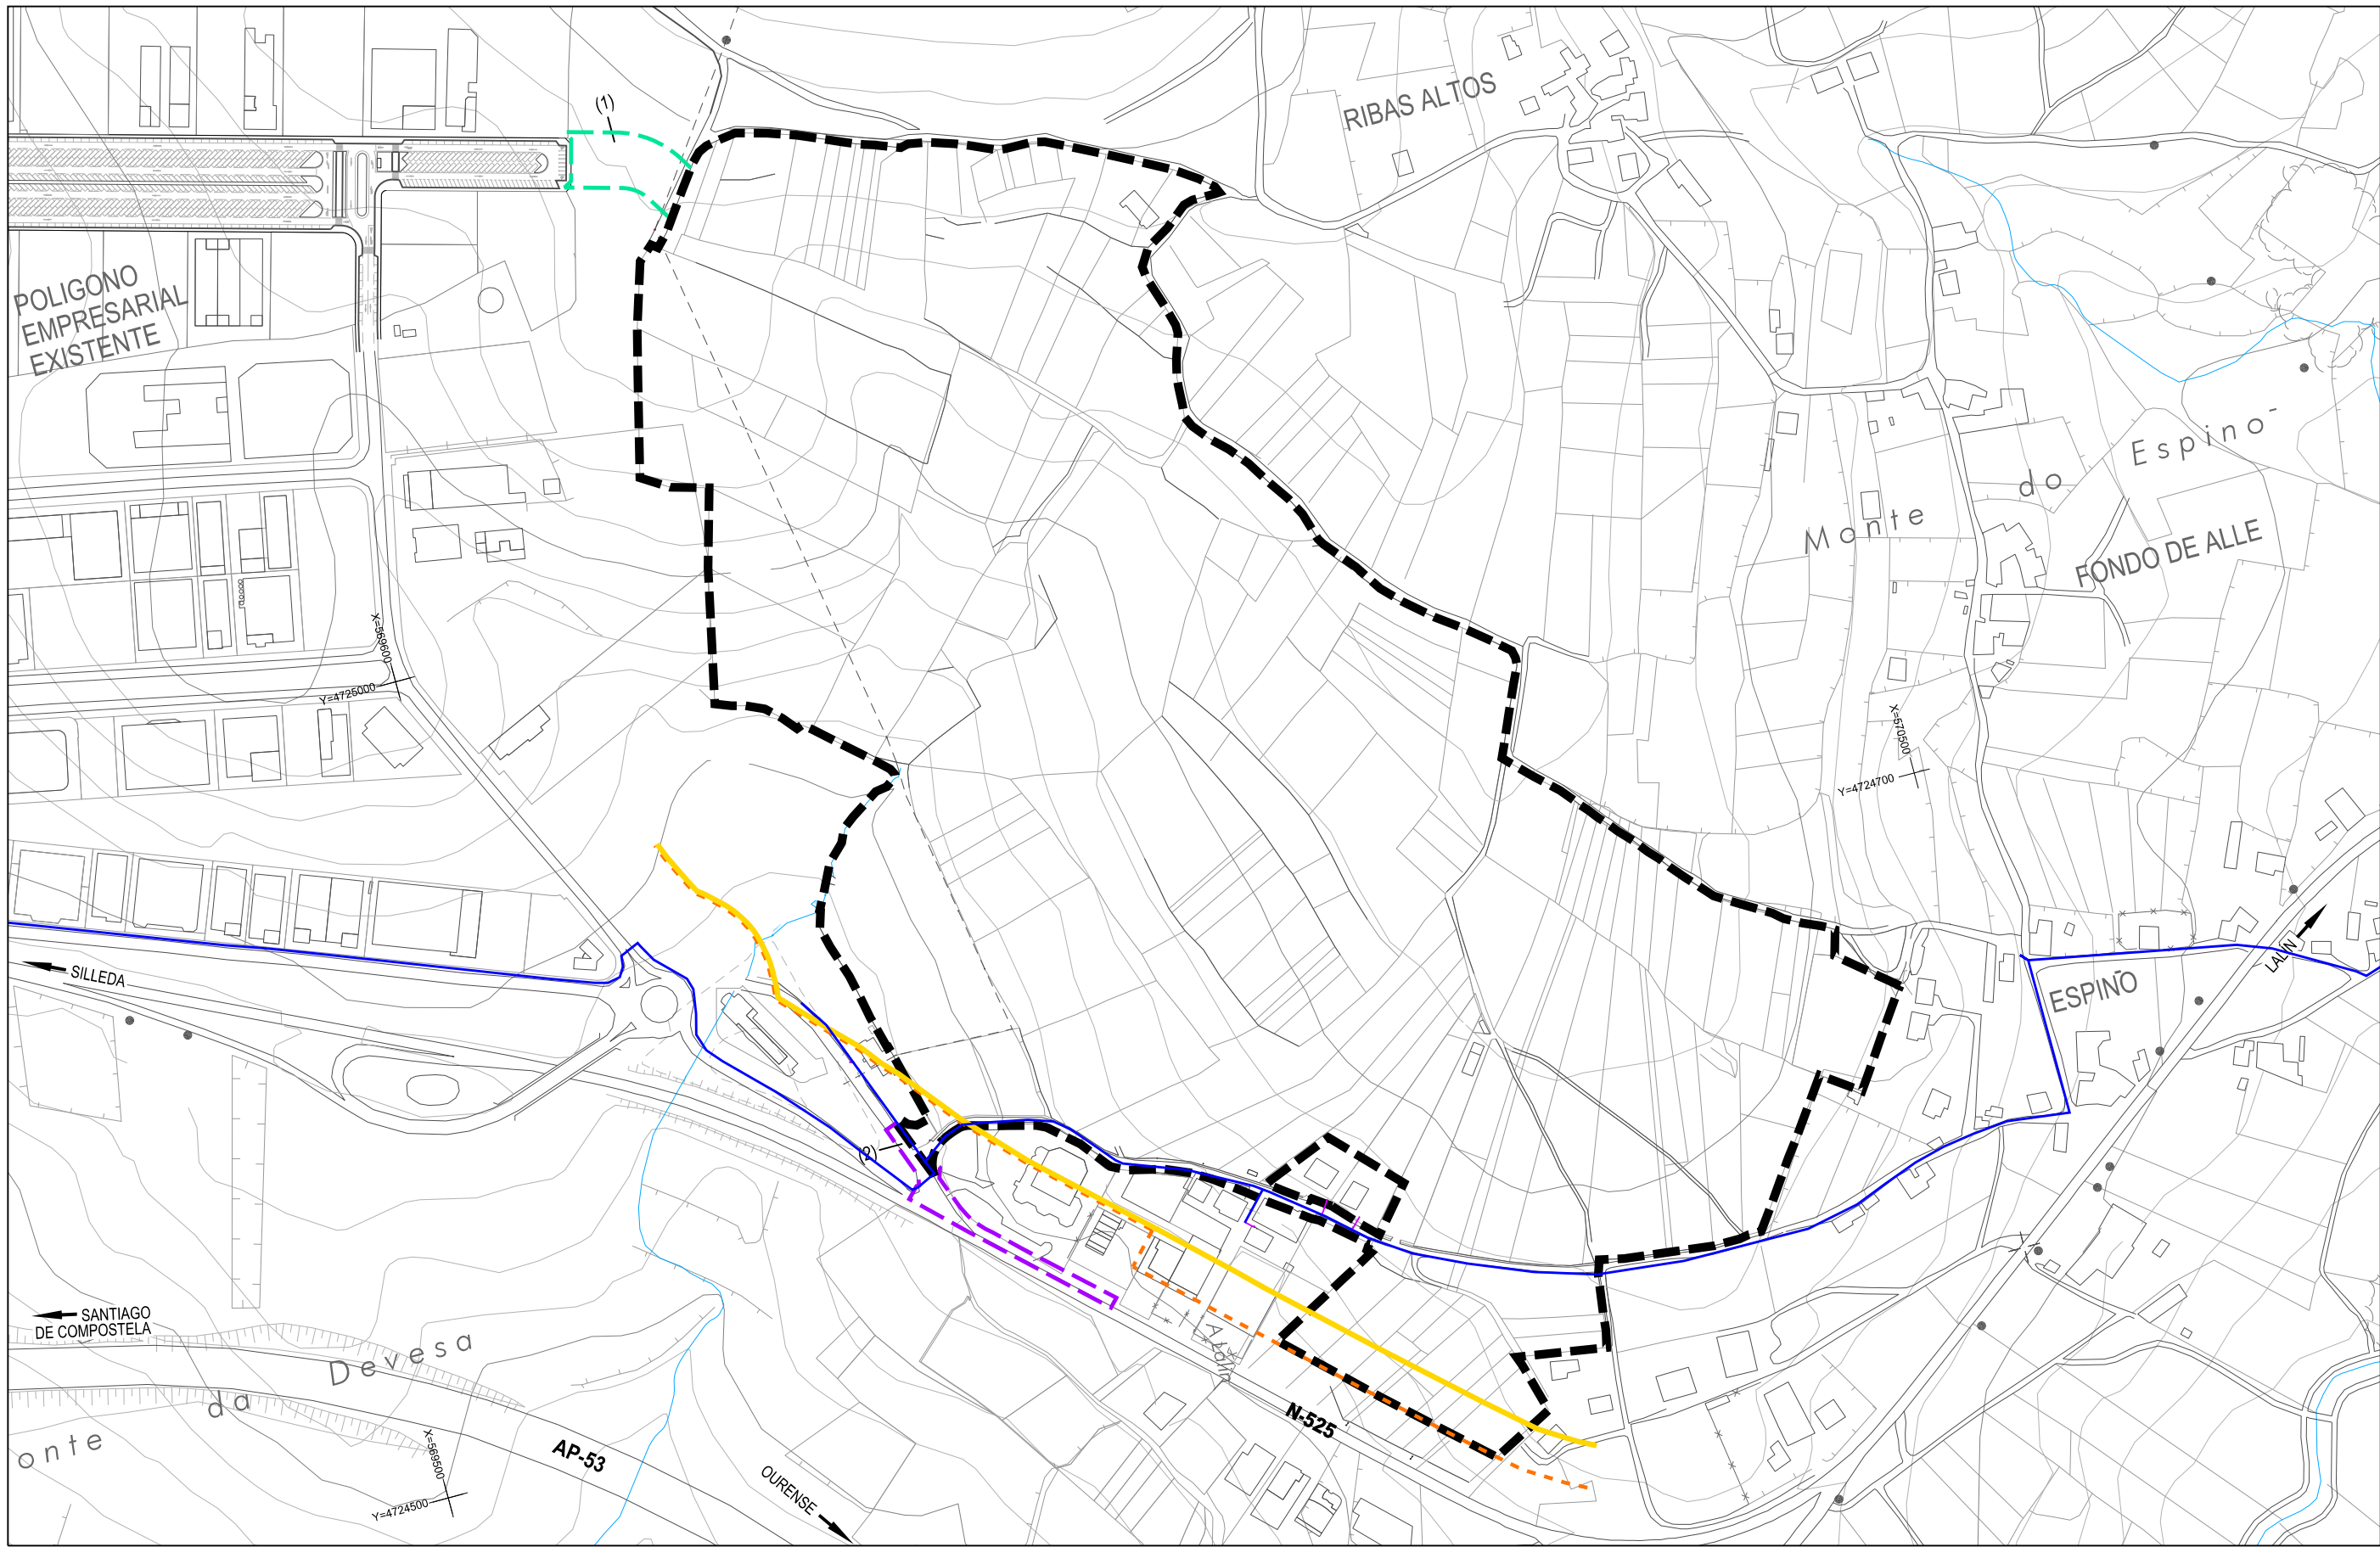

- | | | | |
|-----|--------------------------------------|-----|-----------------------------|
| — | ÁMBITO PROPUESTO | — | CANALIZACIÓN GAS MPB |
| --- | CONEXIÓN VIARIA CON FASE 3 (1) | — | CANALIZACIÓN GAS BP |
| --- | MEJORA SEGURIDAD VIAL N-525 (2) | --- | CANALIZACIÓN GAS, ACOMETIDA |
| --- | ZONA DE LIMITACIÓN DE EDIFICABILIDAD | | |
| --- | ZONA DE AFECCIÓN CARRETERAS | | |

		CONCELLO DE LALÍN	
		MODIFICACIÓN DEL PLAN DE SECTORIZACIÓN DE LA CUARTA FASE DEL POLIGONO EMPRESARIAL DE LALÍN	
		ANTEA GROUP	
		APROBACIÓN DEFINITIVA MODIFICACIÓN DEL PLAN DE SECTORIZACIÓN ENERO 2023	
		SERVICIOS EXISTENTES - GAS	
2023.01	EPSG: 25829	1:16.6	
DIN A1: 1/2.000		DIN A1: 20 10 0 20 40 60 80 100	
DIN A3: 1/4.000		DIN A3: 40 20 0 40 80 120 160 200	

PLANOS DE ORDENACIÓN

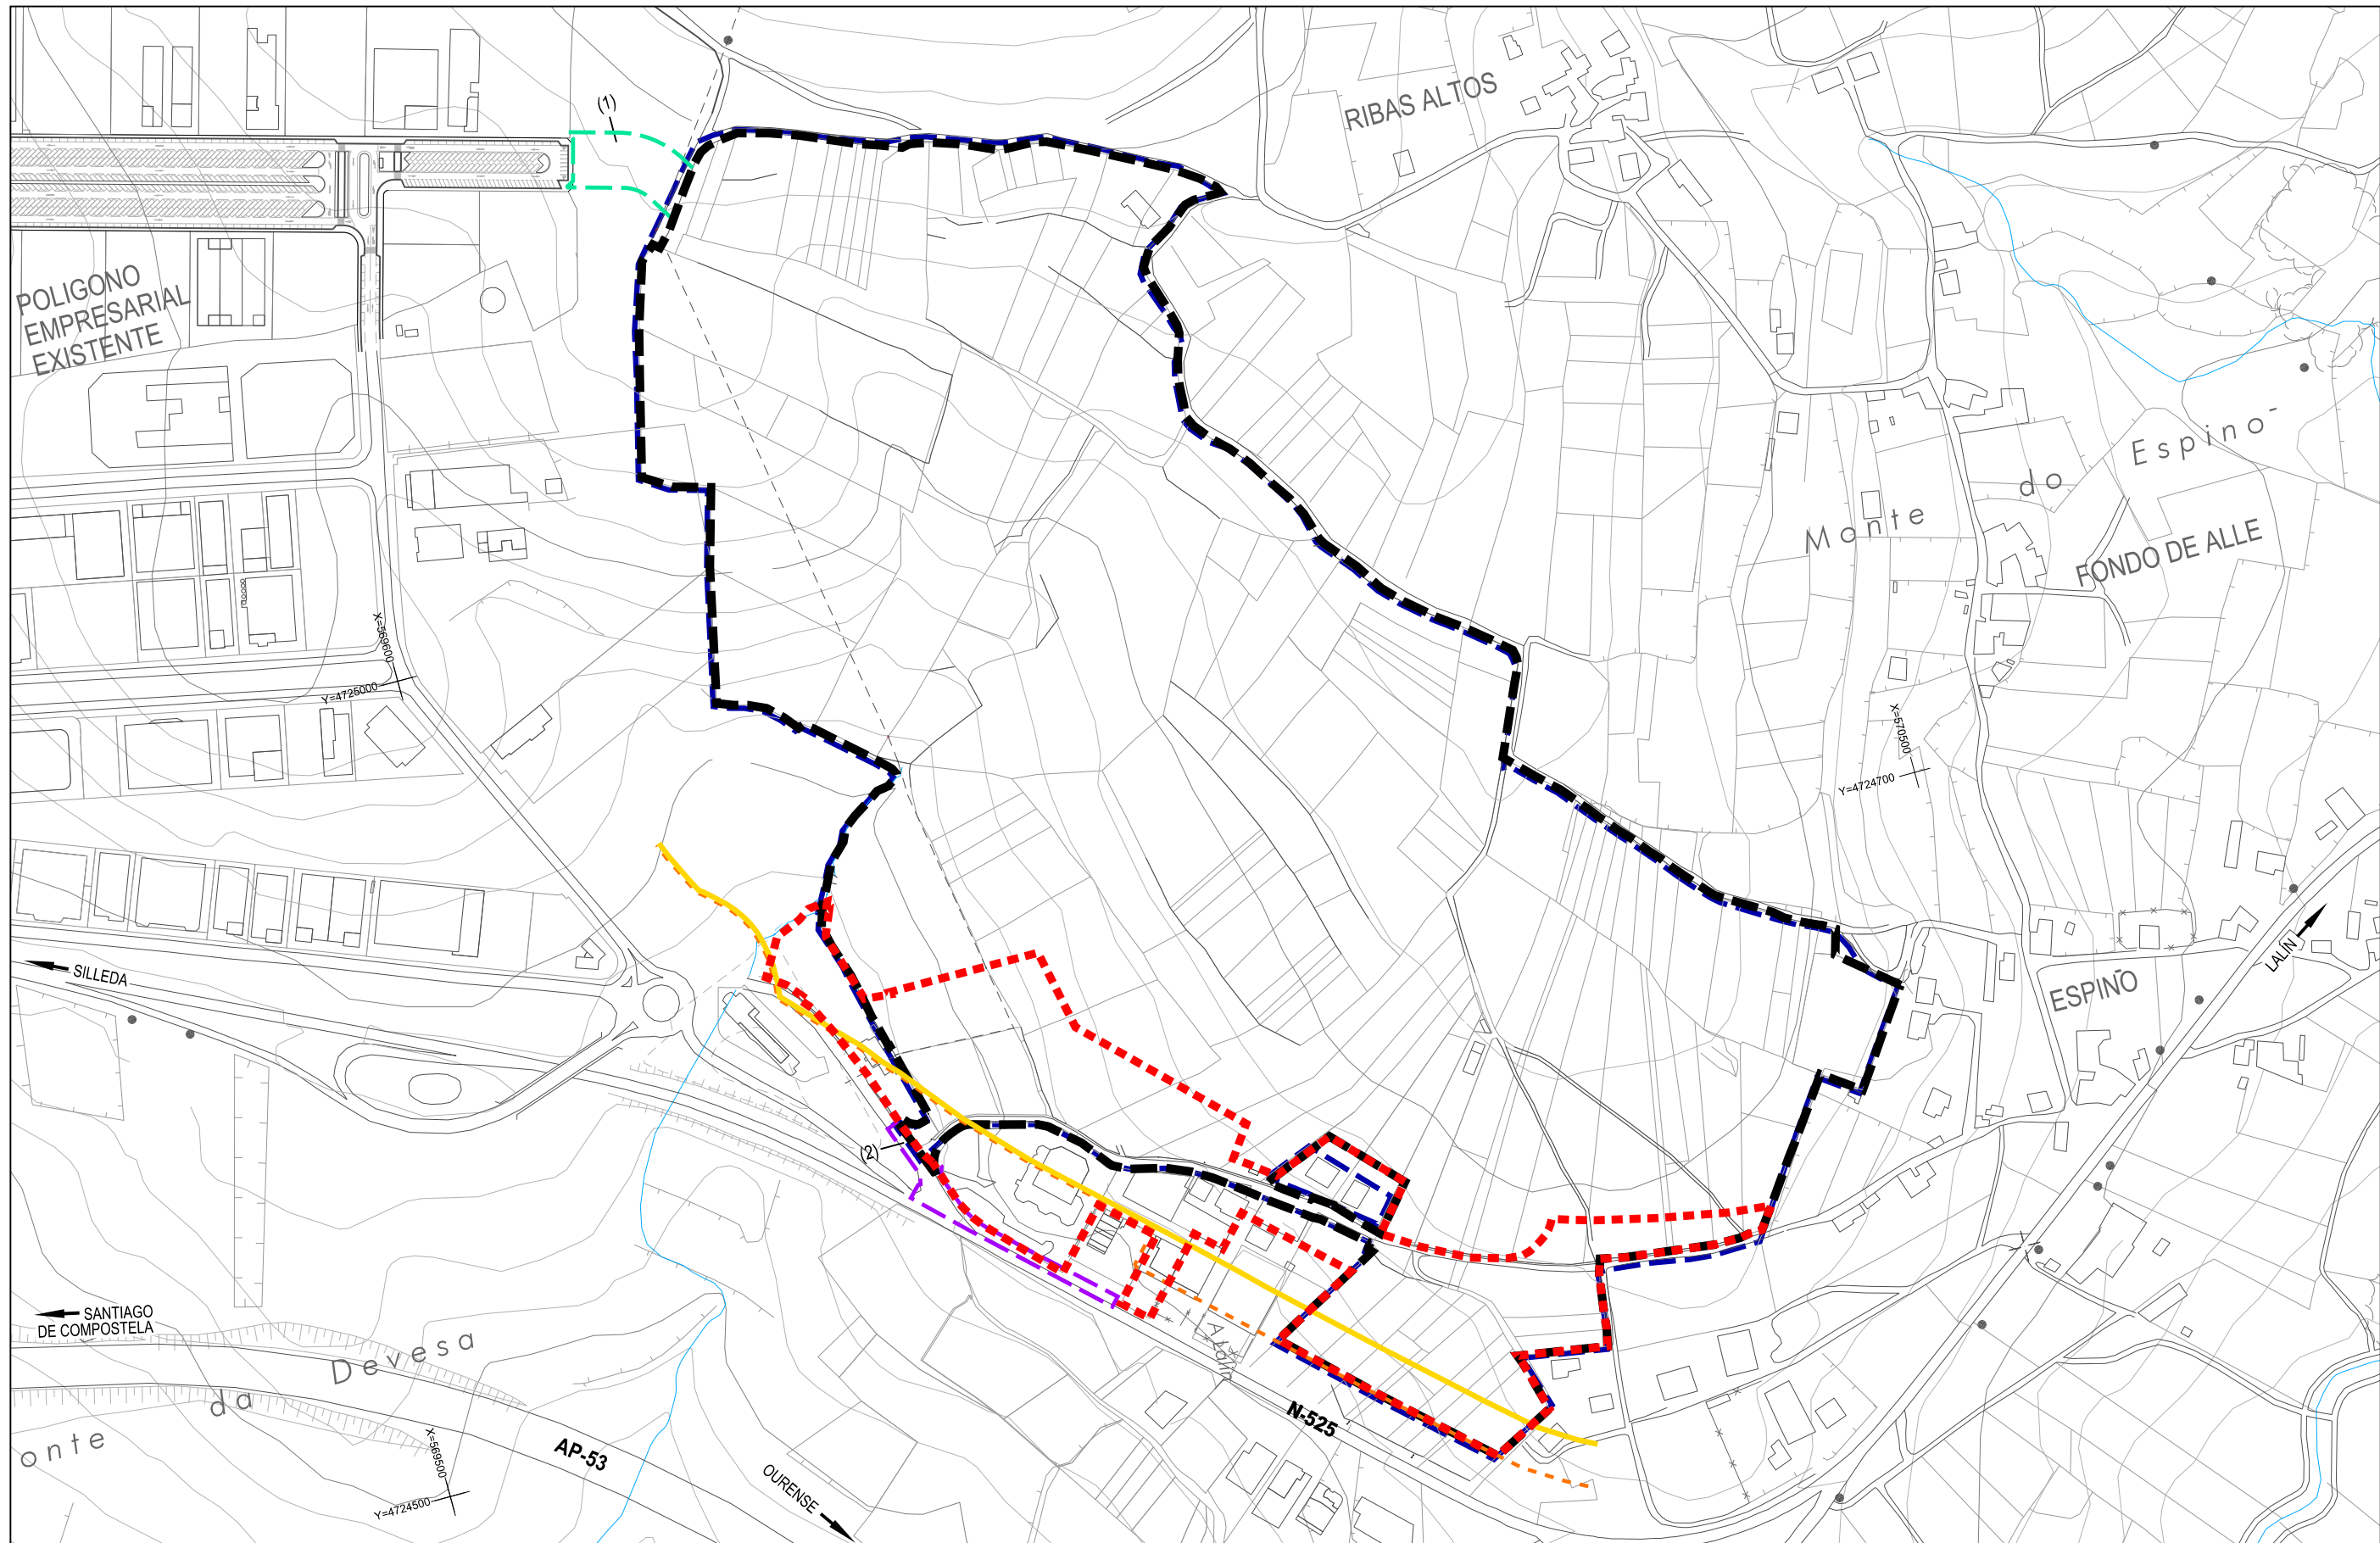

- ÁMBITO PROPUESTO
- CONEXIÓN VIARIA CON FASE 3 (1)
- MEJORA SEGURIDAD VIAL N-525 (2)
- ZONA DE LIMITACIÓN DE EDIFICABILIDAD
- ZONA DE AFECCIÓN CARRETERAS
- TERRITORIO HISTÓRICO DEL CAMINO DE INVIERNO
- ÁMBITO PLAN SECTORIZACIÓN A.D.

CONCELLO DE LALÍN

MODIFICACIÓN DEL PLAN DE SECTORIZACIÓN DE LA CUARTA FASE DEL POLIGONO EMPRESARIAL DE LALÍN

ANTEA GROUP

APROBACIÓN DEFINITIVA MODIFICACIÓN DEL PLAN DE SECTORIZACIÓN ENERO 2023


DELIMITACIÓN DEL ÁMBITO

2023.01 EPSG: 25829

DIN A1: 1/2.000
DIN A3: 1/4.000

O.1

DIN A1: 20 10 0 20 40 60 80 100
DIN A3: 40 20 0 40 80 120 160 200

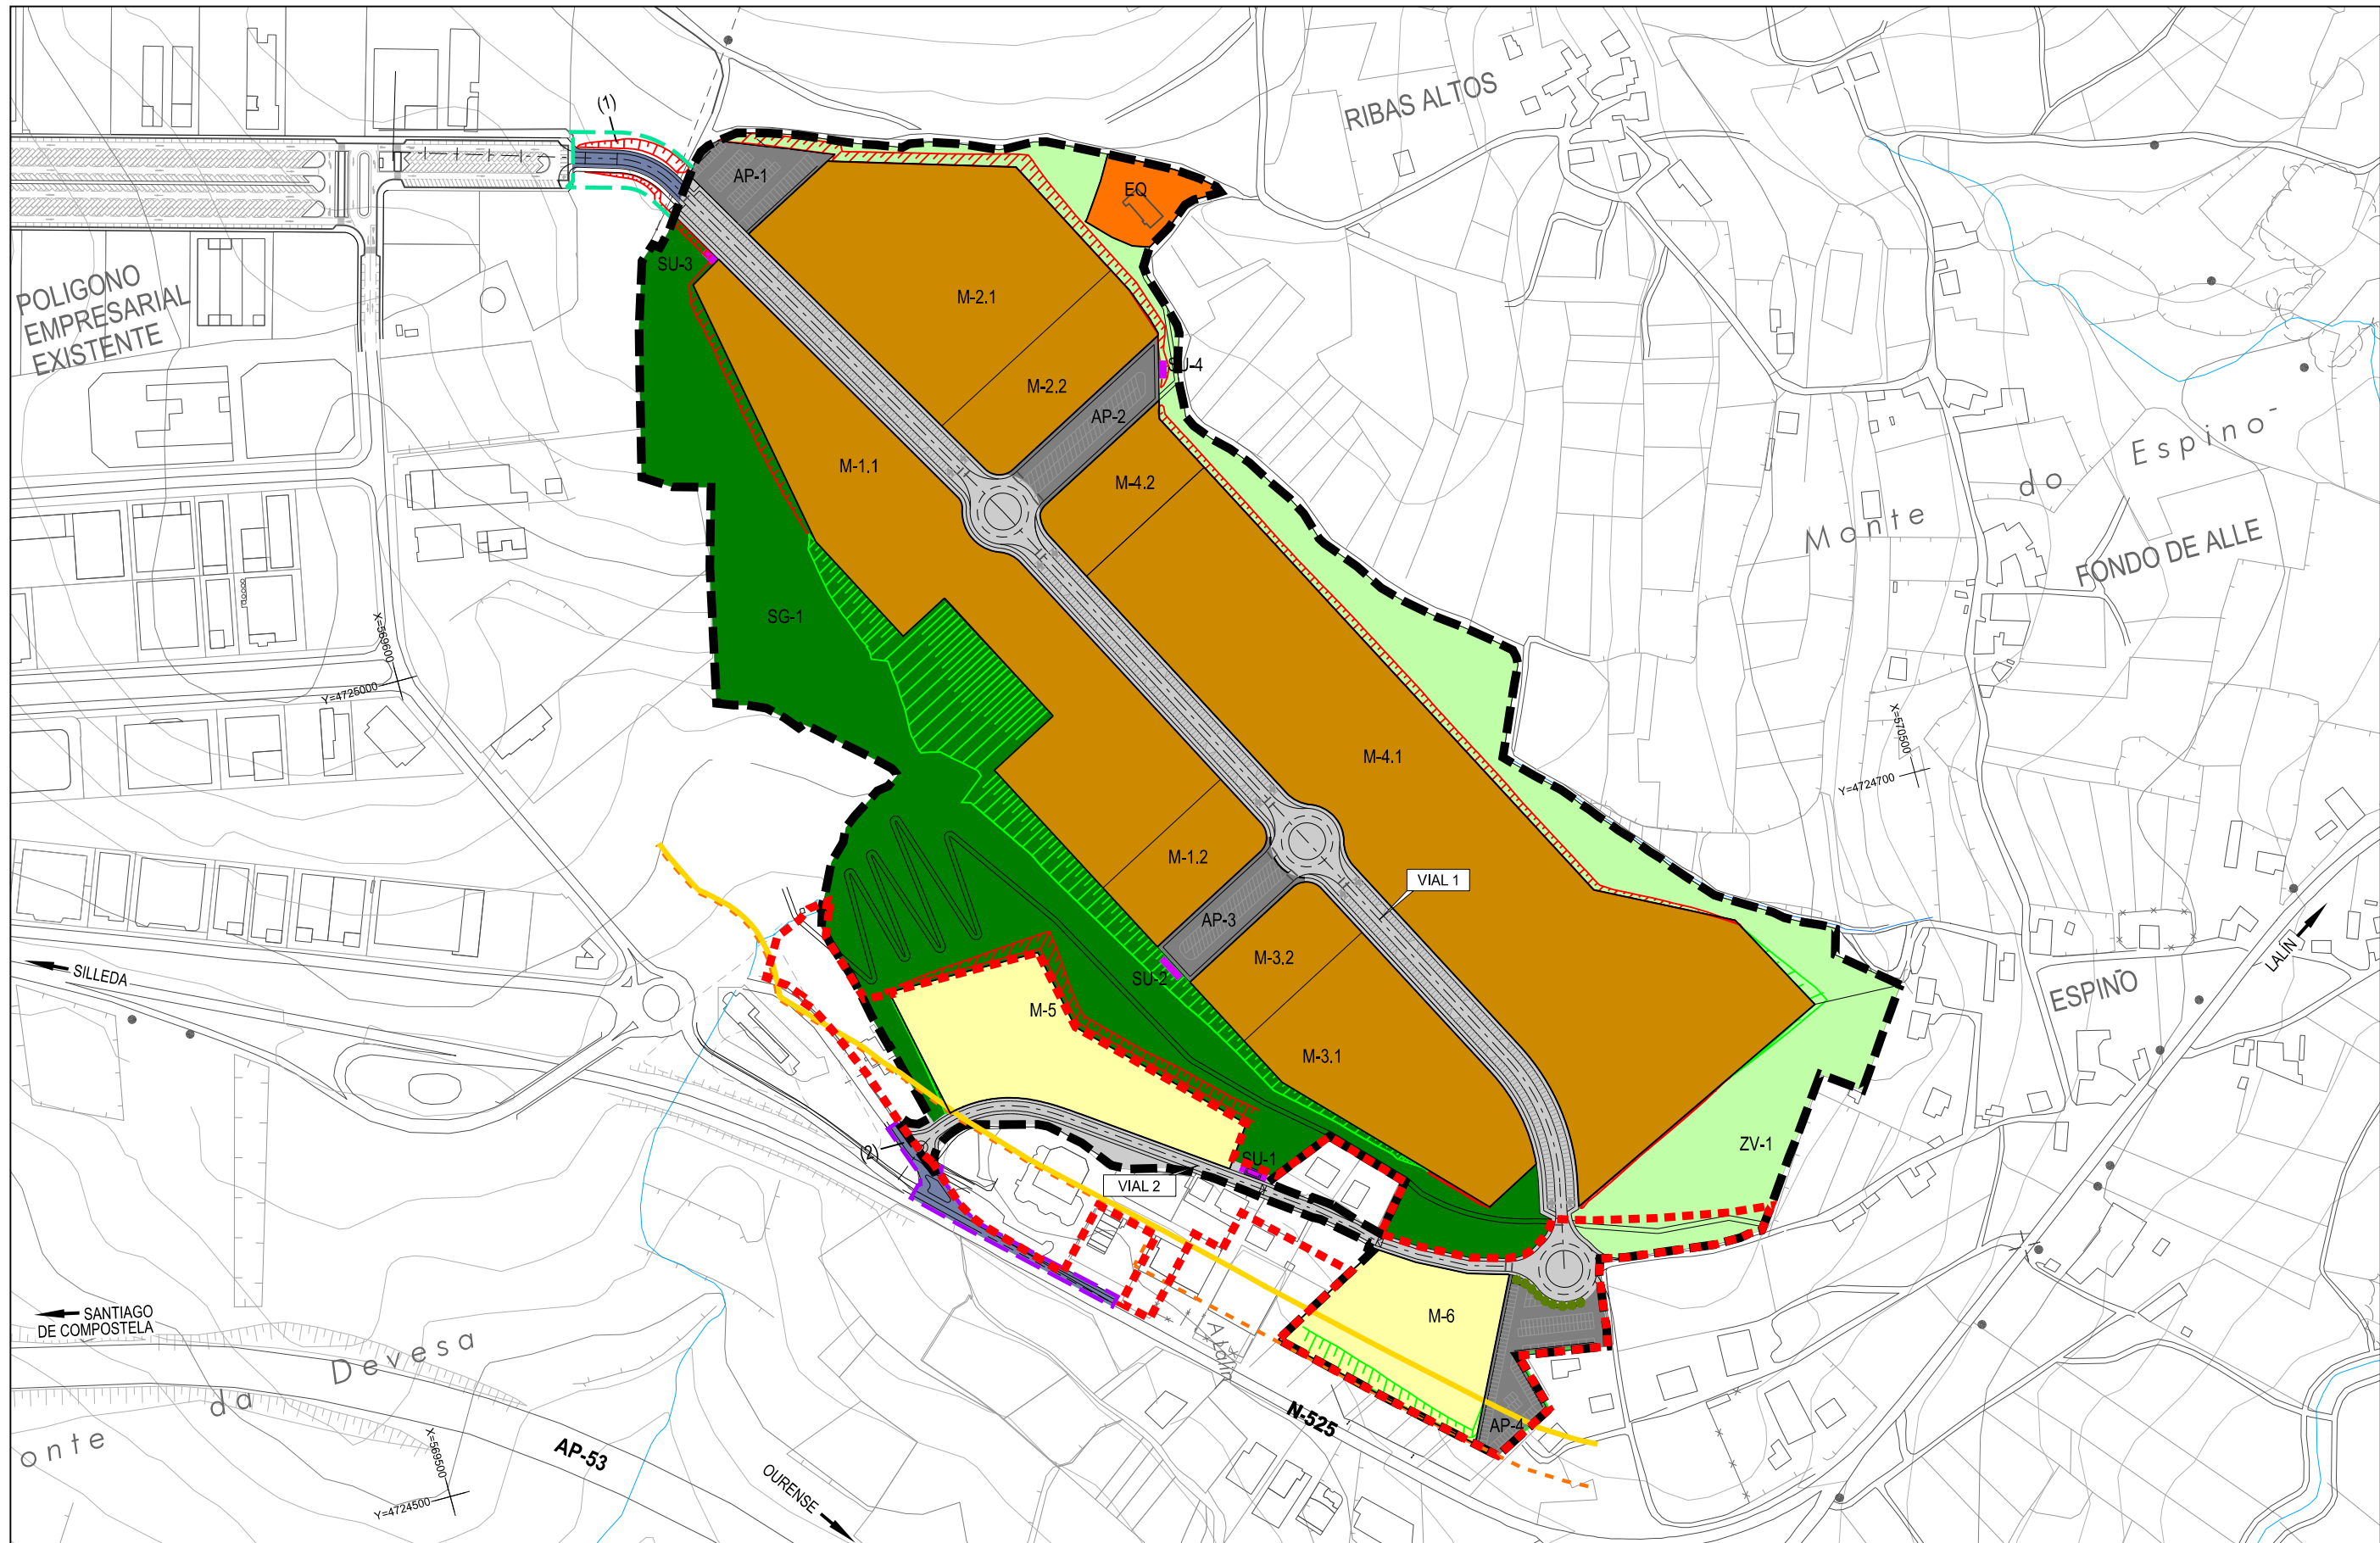

- ÁMBITO PROPUESTO - CONEXIÓN VIARIA CON FASE 3 (1) - MEJORA SEGURIDAD VIAL N-525 (2) - ZONA DE LIMITACIÓN DE EDIFICABILIDAD - ZONA DE AFECCIÓN CARRETERAS - TERRITORIO HISTÓRICO DEL CAMINO DE INVIERNO	- APARCAMIENTO - VIALES Y CAMINOS - PARCELAS USO INDUSTRIAL - EQUIPAMIENTOS - PARCELAS DE USO TERCIARIO	- SISTEMA GENERAL DE ESPACIOS LIBRES Y ZONAS VERDES - SISTEMA DE ESPACIOS LIBRES PÚBLICOS - MEJORA SEGURIDAD VIAL N-525 - SERVICIOS URBANOS
--	---	---

CONCELLO DE LALÍN

MODIFICACIÓN DEL PLAN DE SECTORIZACIÓN DE LA CUARTA FASE DEL POLIGONO EMPRESARIAL DE LALÍN

ANTEA GROUP

APROBACIÓN DEFINITIVA MODIFICACIÓN DEL PLAN DE SECTORIZACIÓN ENERO 2023


ZONIFICACIÓN PROPUESTA


2023.01 EPSG: 25829

DIN A1: 1/2.000
DIN A3: 1/4.000

DIN A1: 20 10 0 20 40 60 80 100
DIN A3: 40 20 0 40 80 120 160 200

O.2.1

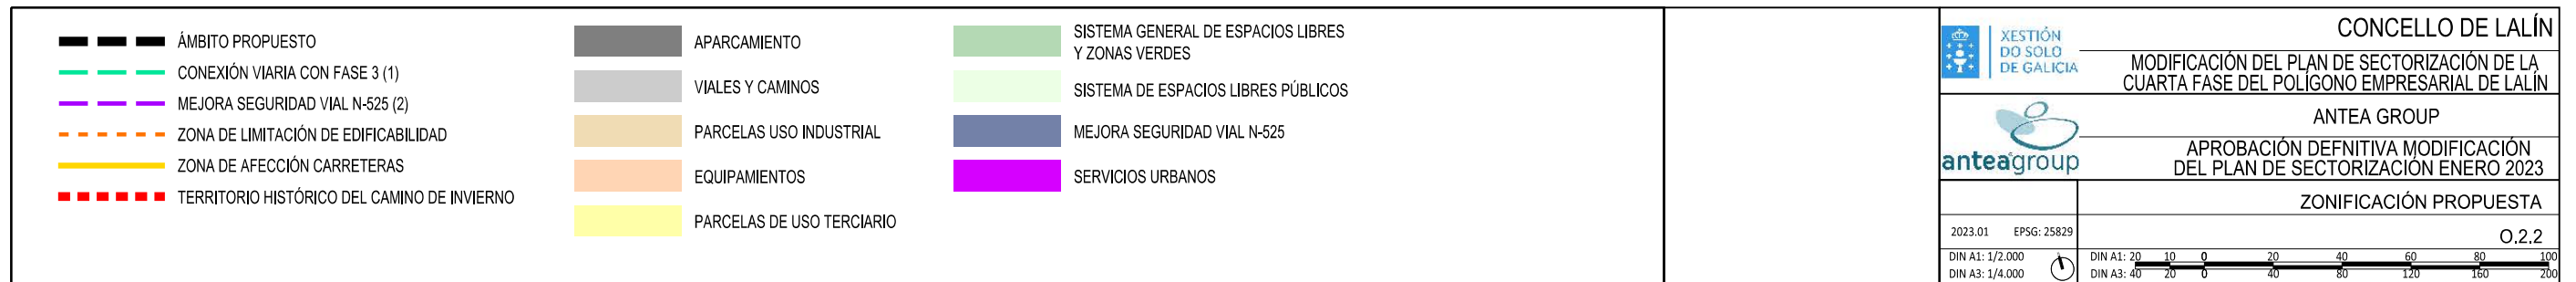

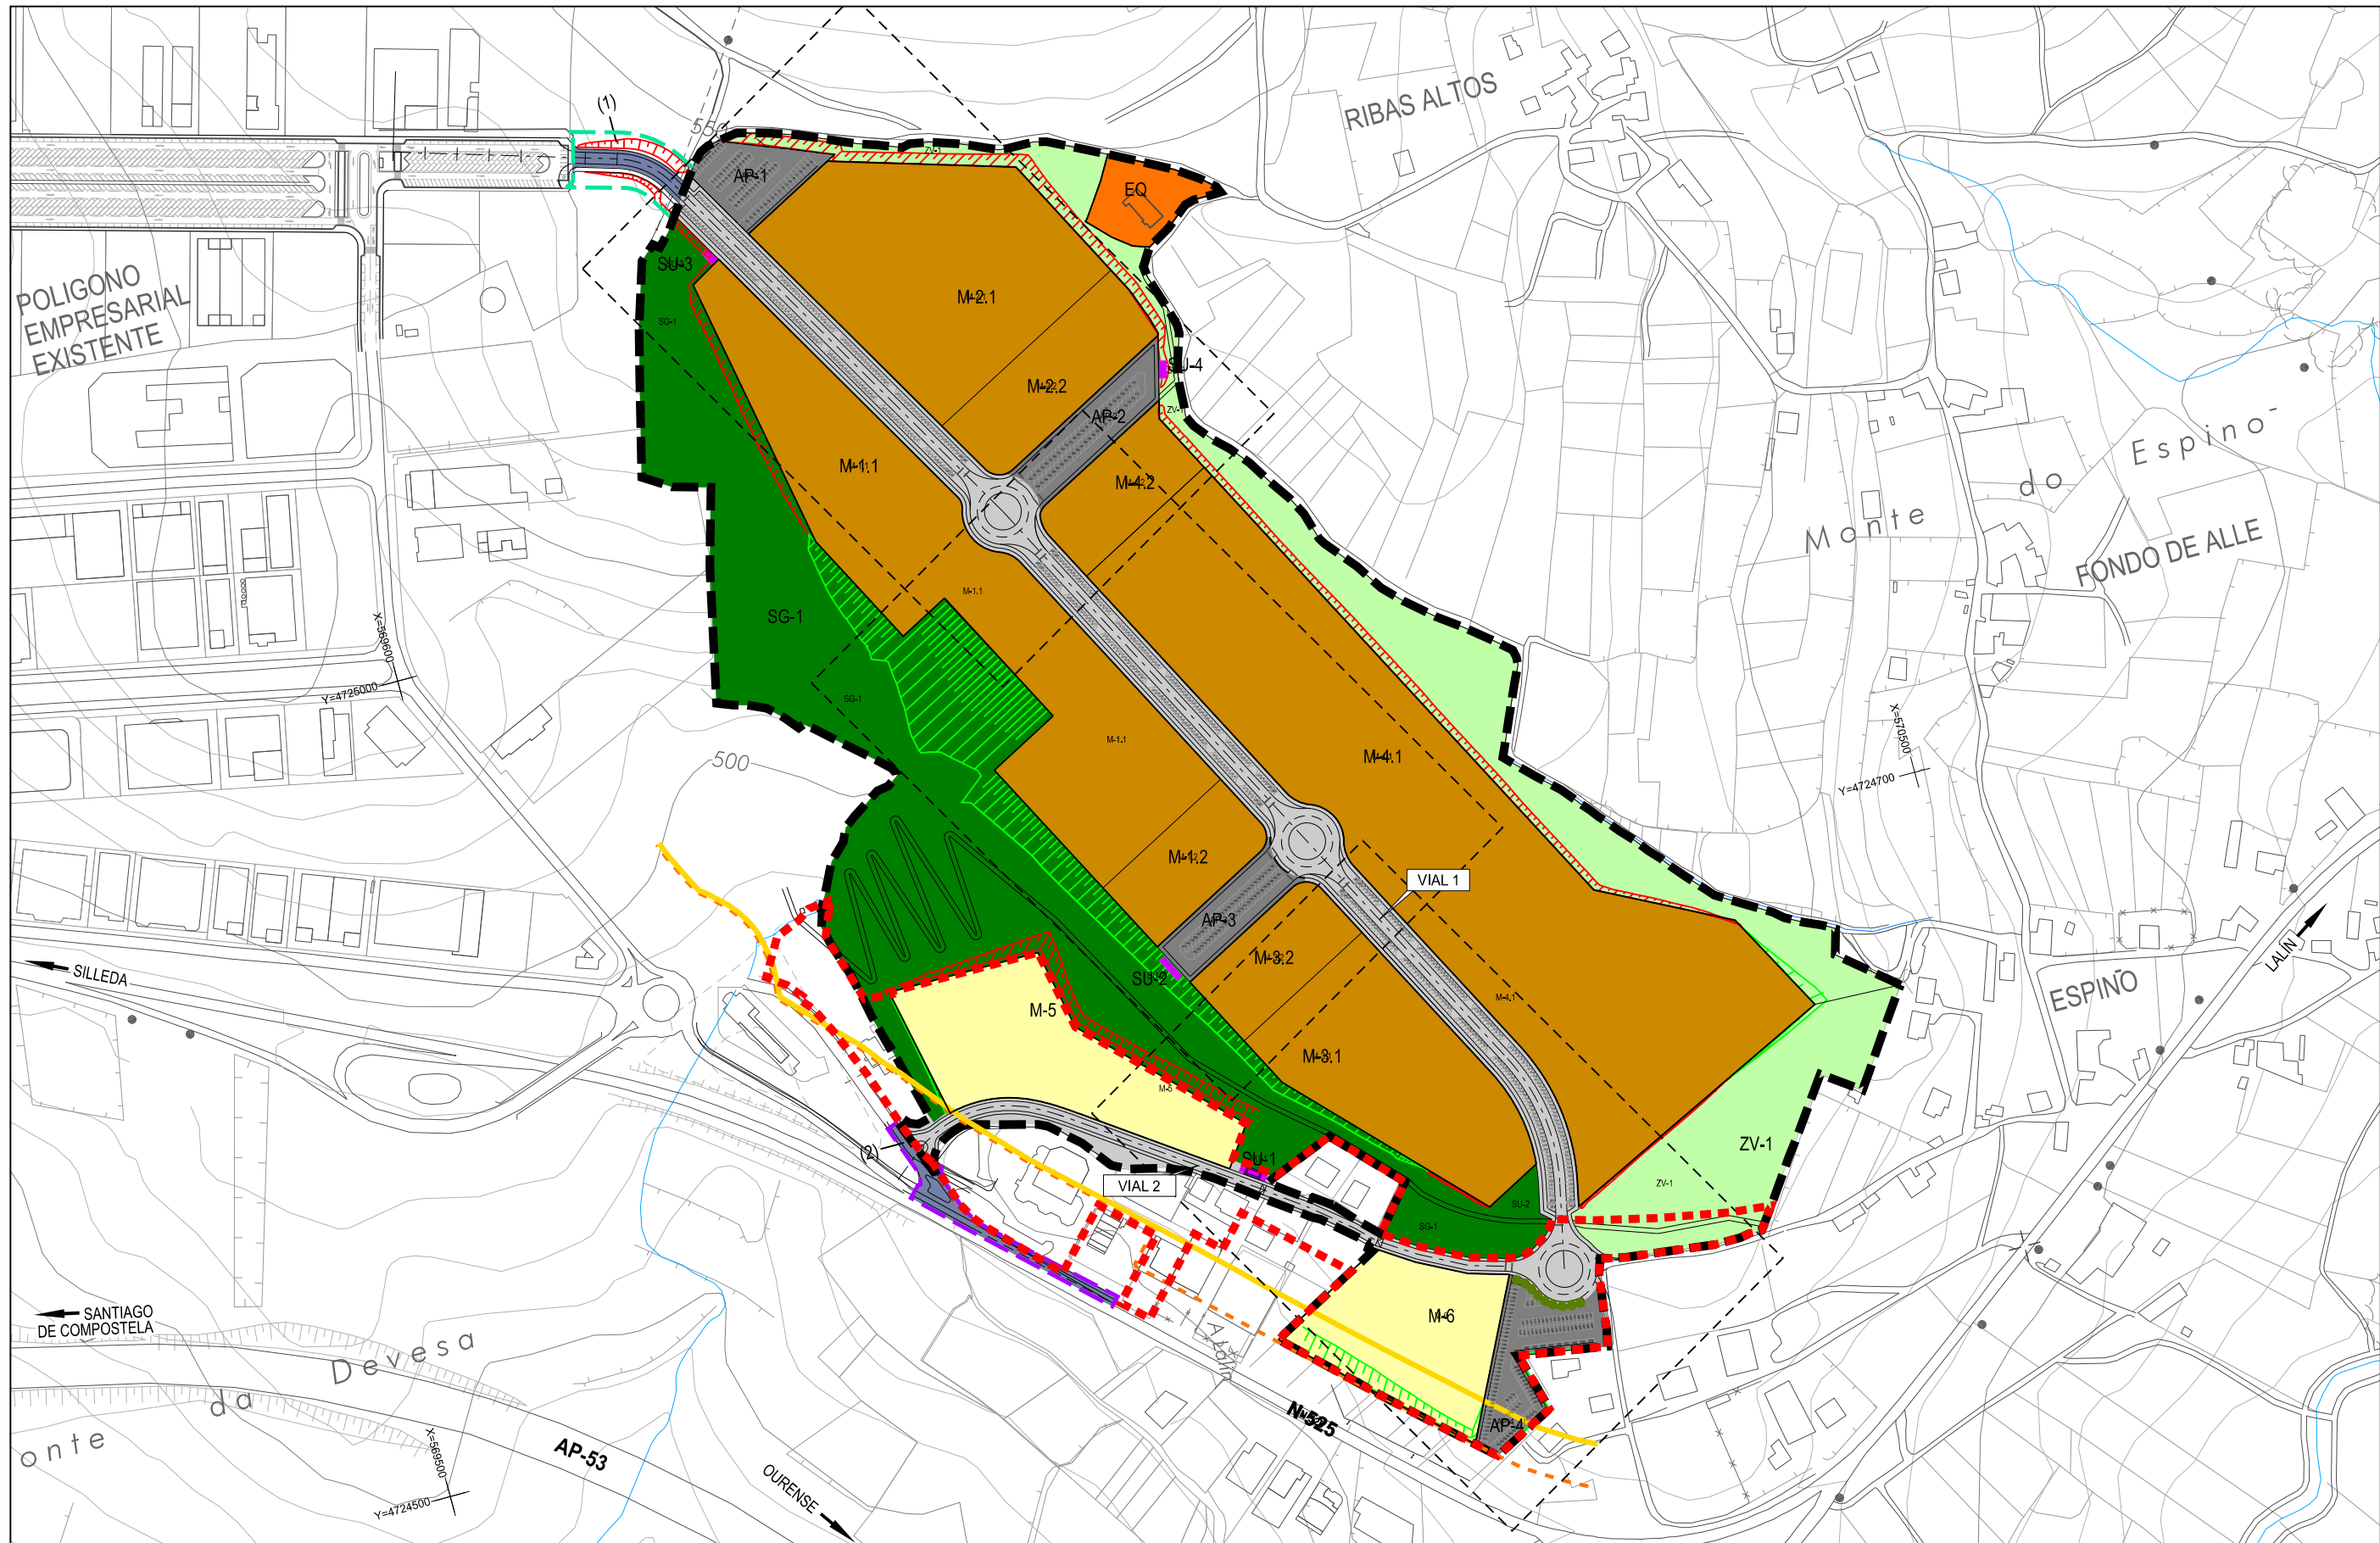

- ÁMBITO PROPUESTO
- CONEXIÓN VIARIA CON FASE 3 (1)
- MEJORA SEGURIDAD VIAL N-525 (2)
- ZONA DE LIMITACIÓN DE EDIFICABILIDAD
- ZONA DE AFECCIÓN CARRETERAS
- TERRITORIO HISTÓRICO DEL CAMINO DE INVIERNO


- APARCAMIENTO
- VIALES Y CAMINOS
- PARCELAS USO INDUSTRIAL
- EQUIPAMIENTOS
- PARCELAS DE USO TERCIARIO

- SISTEMA GENERAL DE ESPACIOS LIBRES Y ZONAS VERDES
- SISTEMA DE ESPACIOS LIBRES PÚBLICOS
- MEJORA SEGURIDAD VIAL N-525
- SERVICIOS URBANOS

CONCELLO DE LALÍN
MODIFICACIÓN DEL PLAN DE SECTORIZACIÓN DE LA CUARTA FASE DEL POLIGONO EMPRESARIAL DE LALÍN
ANTEA GROUP
APROBACIÓN DEFINITIVA MODIFICACIÓN DEL PLAN DE SECTORIZACIÓN ENERO 2023
ZONIFICACIÓN PROPUESTA, PLAZAS APARCAMIENTO EN DOMINIO PÚBLICO

2023.01 EPSG: 25829
DIN A1: 1/2.000
DIN A3: 1/4.000

0.2.3
DIN A1: 20 10 0 20 40 60 80 100
DIN A3: 40 20 0 40 80 120 160 200

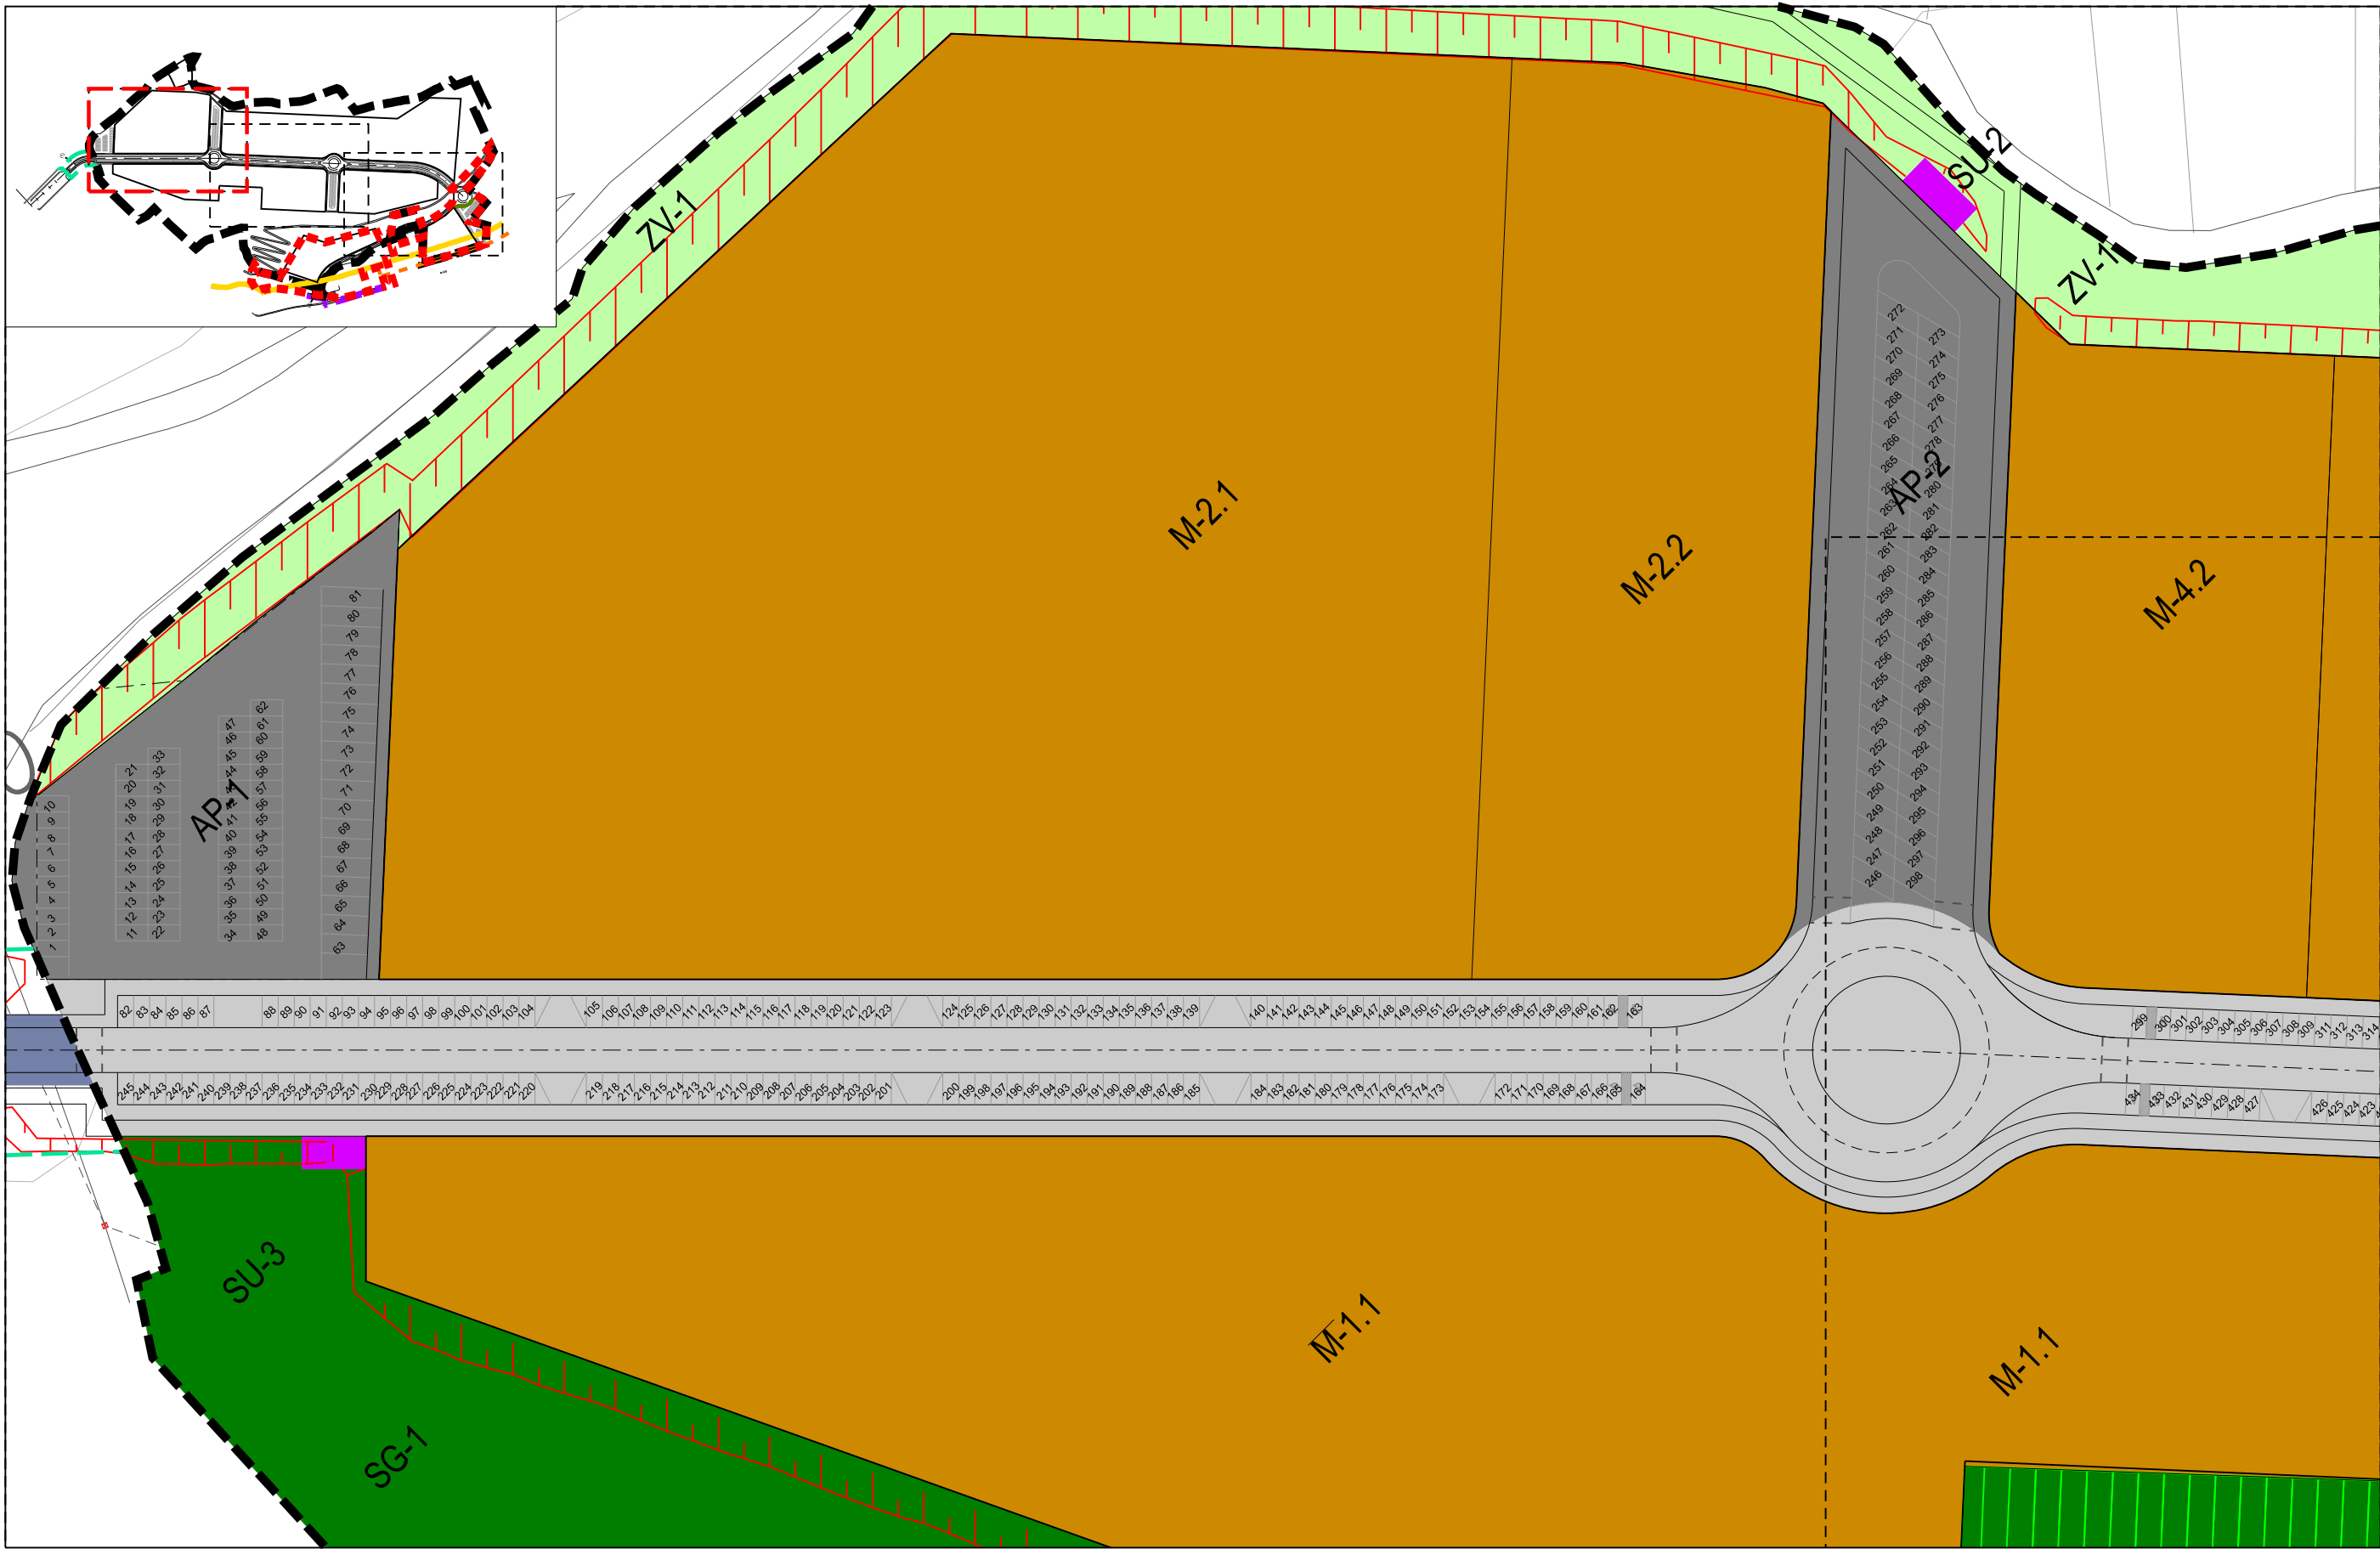

- ÁMBITO PROPUESTO
- CONEXIÓN VIARIA CON FASE 3 (1)
- MEJORA SEGURIDAD VIAL N-525 (2)
- ZONA DE LIMITACIÓN DE EDIFICABILIDAD
- ZONA DE AFECCIÓN CARRETERAS
- TERRITORIO HISTÓRICO DEL CAMINO DE INVIERNO

- APARCAMIENTO
- VIALES Y CAMINOS
- PARCELAS USO INDUSTRIAL
- EQUIPAMIENTOS
- PARCELAS DE USO TERCIARIO

- SISTEMA GENERAL DE ESPACIOS LIBRES Y ZONAS VERDES
- SISTEMA DE ESPACIOS LIBRES PÚBLICOS
- MEJORA SEGURIDAD VIAL N-525
- SERVICIOS URBANOS



2023.01 EPSG: 25829
DIN A1: 1/500
DIN A3: 1/1.000

CONCELLO DE LALÍN

MODIFICACIÓN DEL PLAN DE SECTORIZACIÓN DE LA CUARTA FASE DEL POLIGONO EMPRESARIAL DE LALÍN


ANTEA GROUP

APROBACIÓN DEFINITIVA MODIFICACIÓN DEL PLAN DE SECTORIZACIÓN ENERO 2023

ZONIFICACIÓN PROPUESTA. PLAZAS APARCAMIENTO EN DOMINIO PÚBLICO

0.2.4

10 5 0 5 10 15 20 25

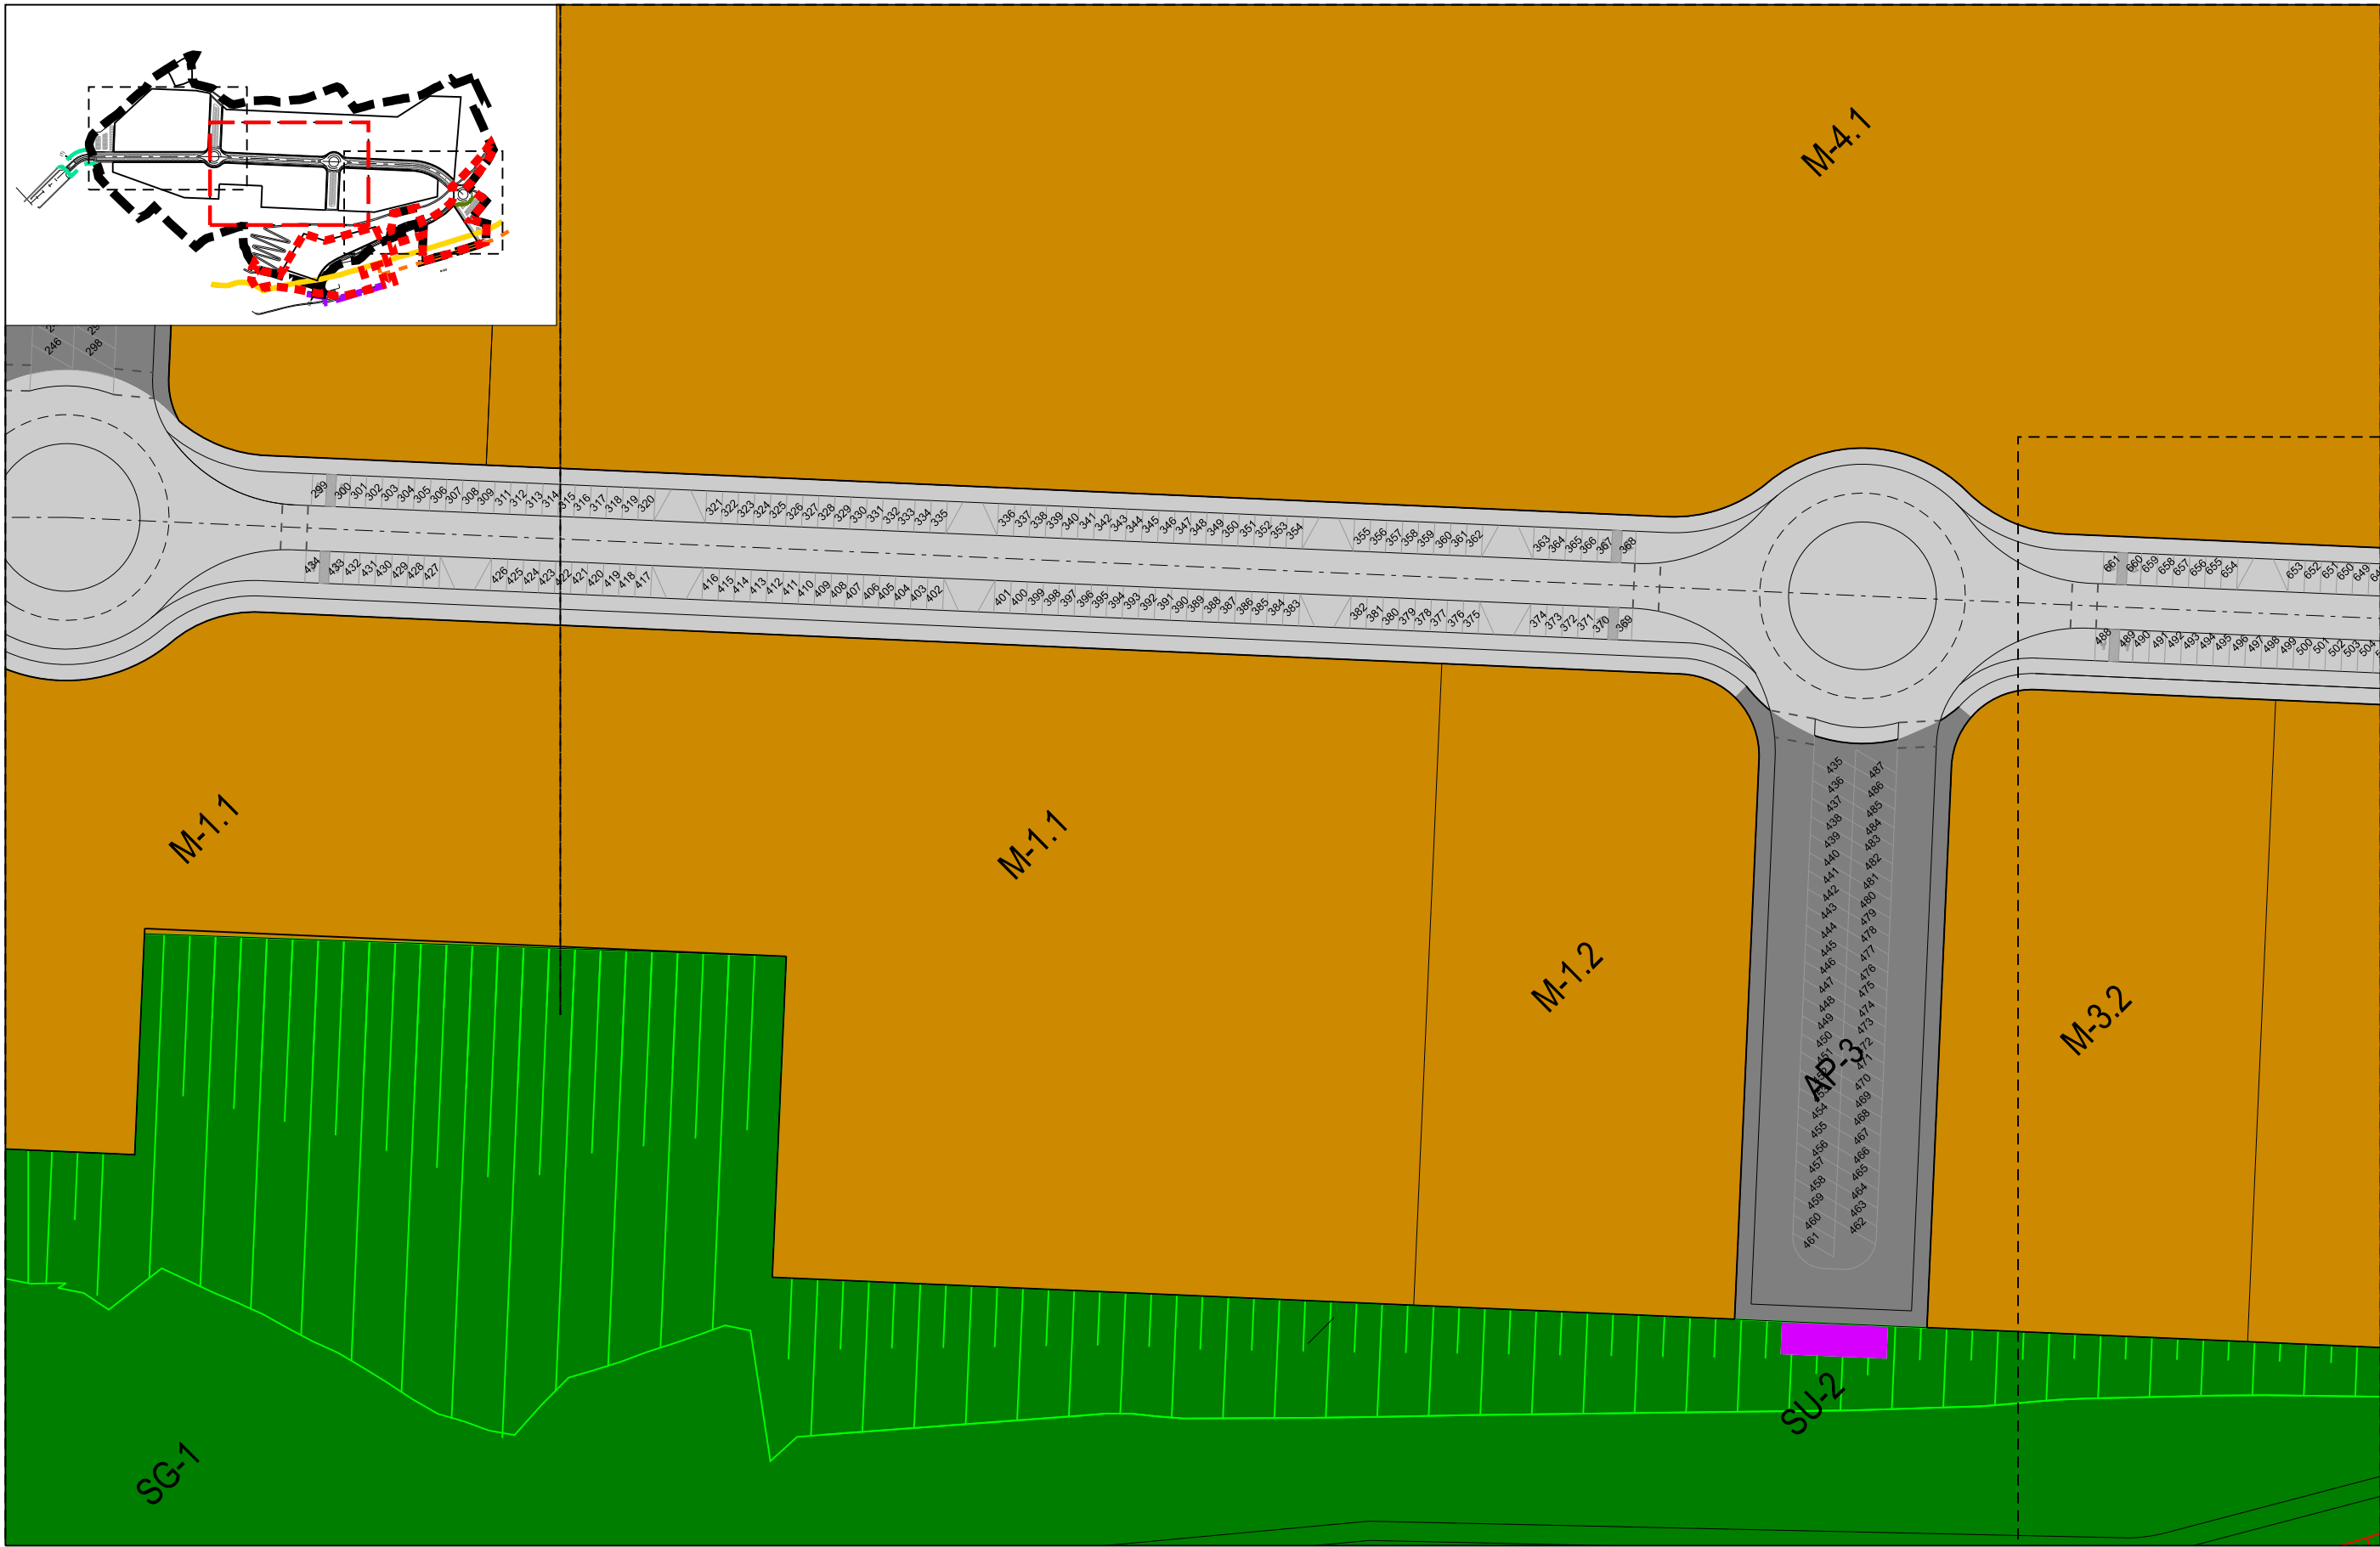

- ÁMBITO PROPUESTO
- CONEXIÓN VIARIA CON FASE 3 (1)
- MEJORA SEGURIDAD VIAL N-525 (2)
- ZONA DE LIMITACIÓN DE EDIFICABILIDAD
- ZONA DE AFECCIÓN CARRETERAS
- TERRITORIO HISTÓRICO DEL CAMINO DE INVIERNO

- APARCAMIENTO
- VIALES Y CAMINOS
- PARCELAS USO INDUSTRIAL
- EQUIPAMIENTOS
- PARCELAS DE USO TERCIARIO

- SISTEMA GENERAL DE ESPACIOS LIBRES Y ZONAS VERDES
- SISTEMA DE ESPACIOS LIBRES PÚBLICOS
- MEJORA SEGURIDAD VIAL N-525
- SERVICIOS URBANOS

CONCELLO DE LALÍN

MODIFICACIÓN DEL PLAN DE SECTORIZACIÓN DE LA CUARTA FASE DEL POLIGONO EMPRESARIAL DE LALÍN

ANTEA GROUP

APROBACIÓN DEFINITIVA MODIFICACIÓN DEL PLAN DE SECTORIZACIÓN ENERO 2023

ZONIFICACIÓN PROPUESTA. PLAZAS APARCAMIENTO EN DOMINIO PÚBLICO


2023.01 EPSG: 25829

DIN A1: 1/500
DIN A3: 1/1.000

0 2.5 5 10 15 20 25

DIN A3: 10 5 0 10 20 30 40 50

0.2.5

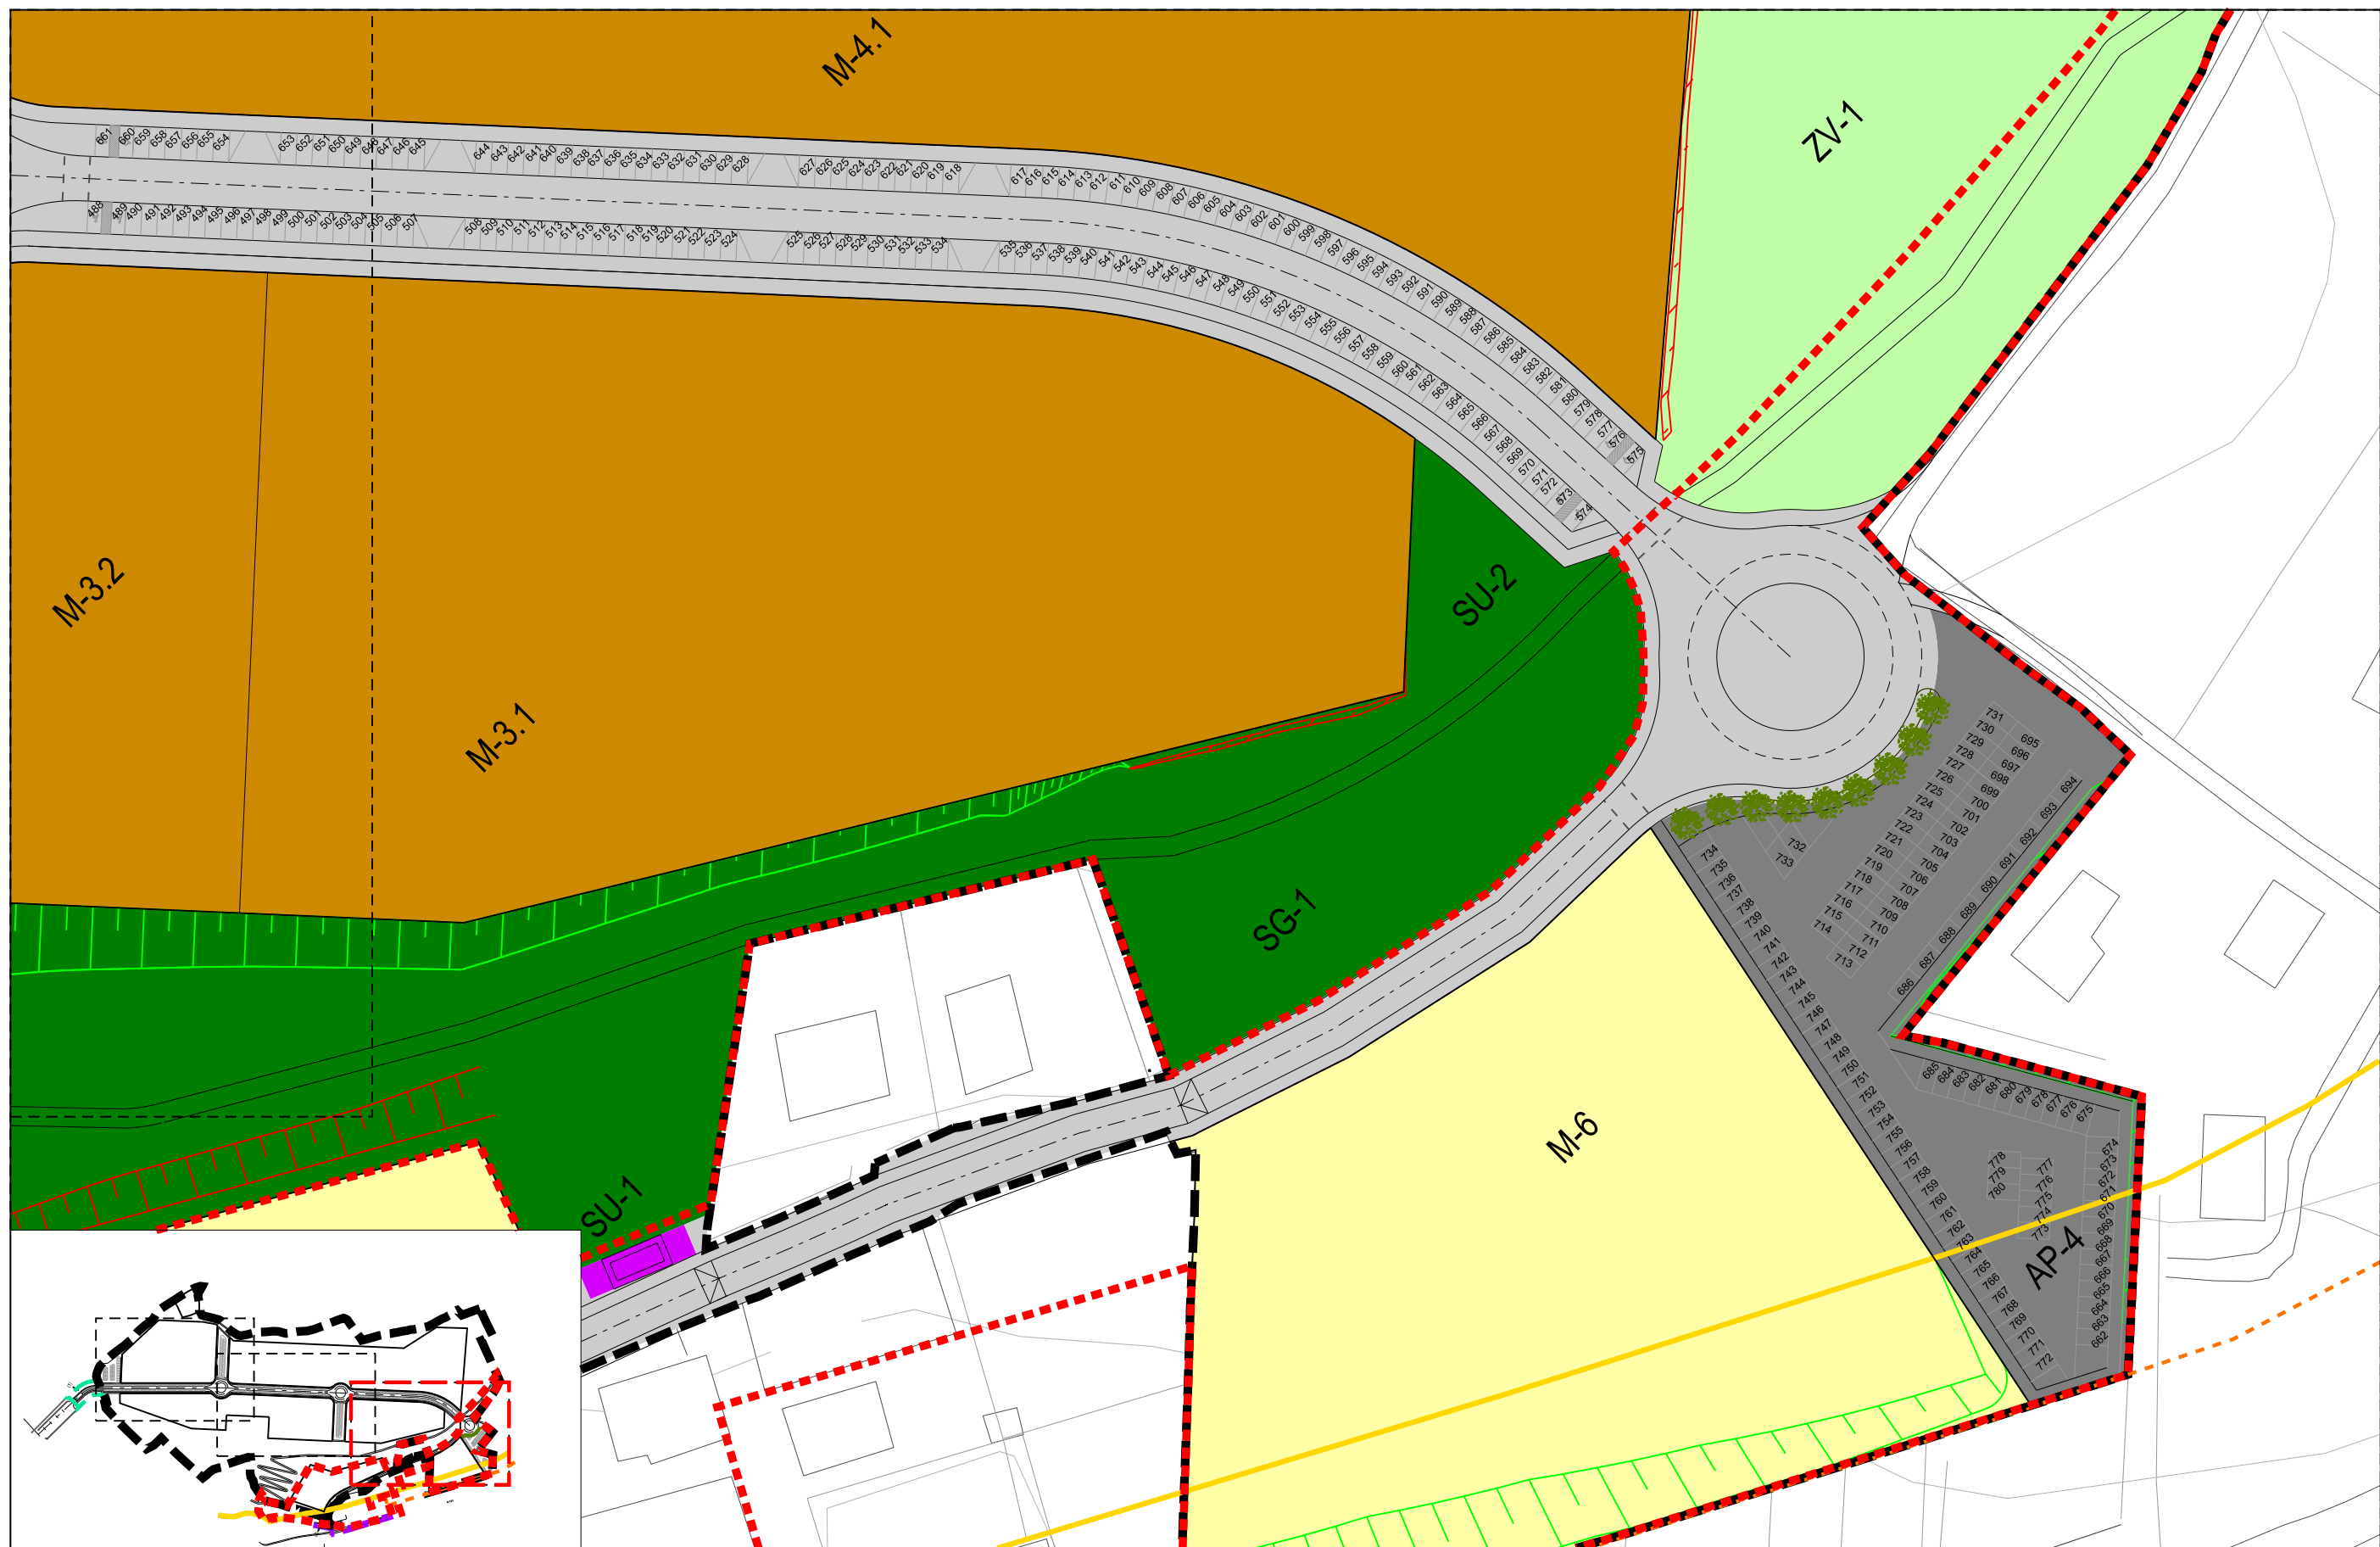

- ÁMBITO PROPUESTO
- CONEXIÓN VIARIA CON FASE 3 (1)
- MEJORA SEGURIDAD VIAL N-525 (2)
- ZONA DE LIMITACIÓN DE EDIFICABILIDAD
- ZONA DE AFECCIÓN CARRETERAS
- TERRITORIO HISTÓRICO DEL CAMINO DE INVIERNO

- APARCAMIENTO
- VIALES Y CAMINOS
- PARCELAS USO INDUSTRIAL
- EQUIPAMIENTOS
- PARCELAS DE USO TERCIARIO

- SISTEMA GENERAL DE ESPACIOS LIBRES Y ZONAS VERDES
- SISTEMA DE ESPACIOS LIBRES PÚBLICOS
- MEJORA SEGURIDAD VIAL N-525
- SERVICIOS URBANOS

CONCELLO DE LALÍN

MODIFICACIÓN DEL PLAN DE SECTORIZACIÓN DE LA CUARTA FASE DEL POLIGONO EMPRESARIAL DE LALÍN

ANTEA GROUP


APROBACIÓN DEFINITIVA MODIFICACIÓN DEL PLAN DE SECTORIZACIÓN ENERO 2023

ZONIFICACIÓN PROPUESTA. PLAZAS APARCAMIENTO EN DOMINIO PÚBLICO

2023.01 EPSG: 25829

DIN A1: 1/500
DIN A3: 1/1.000

DIN A3: 10 5 0 5 10 15 20 25
0.2.6

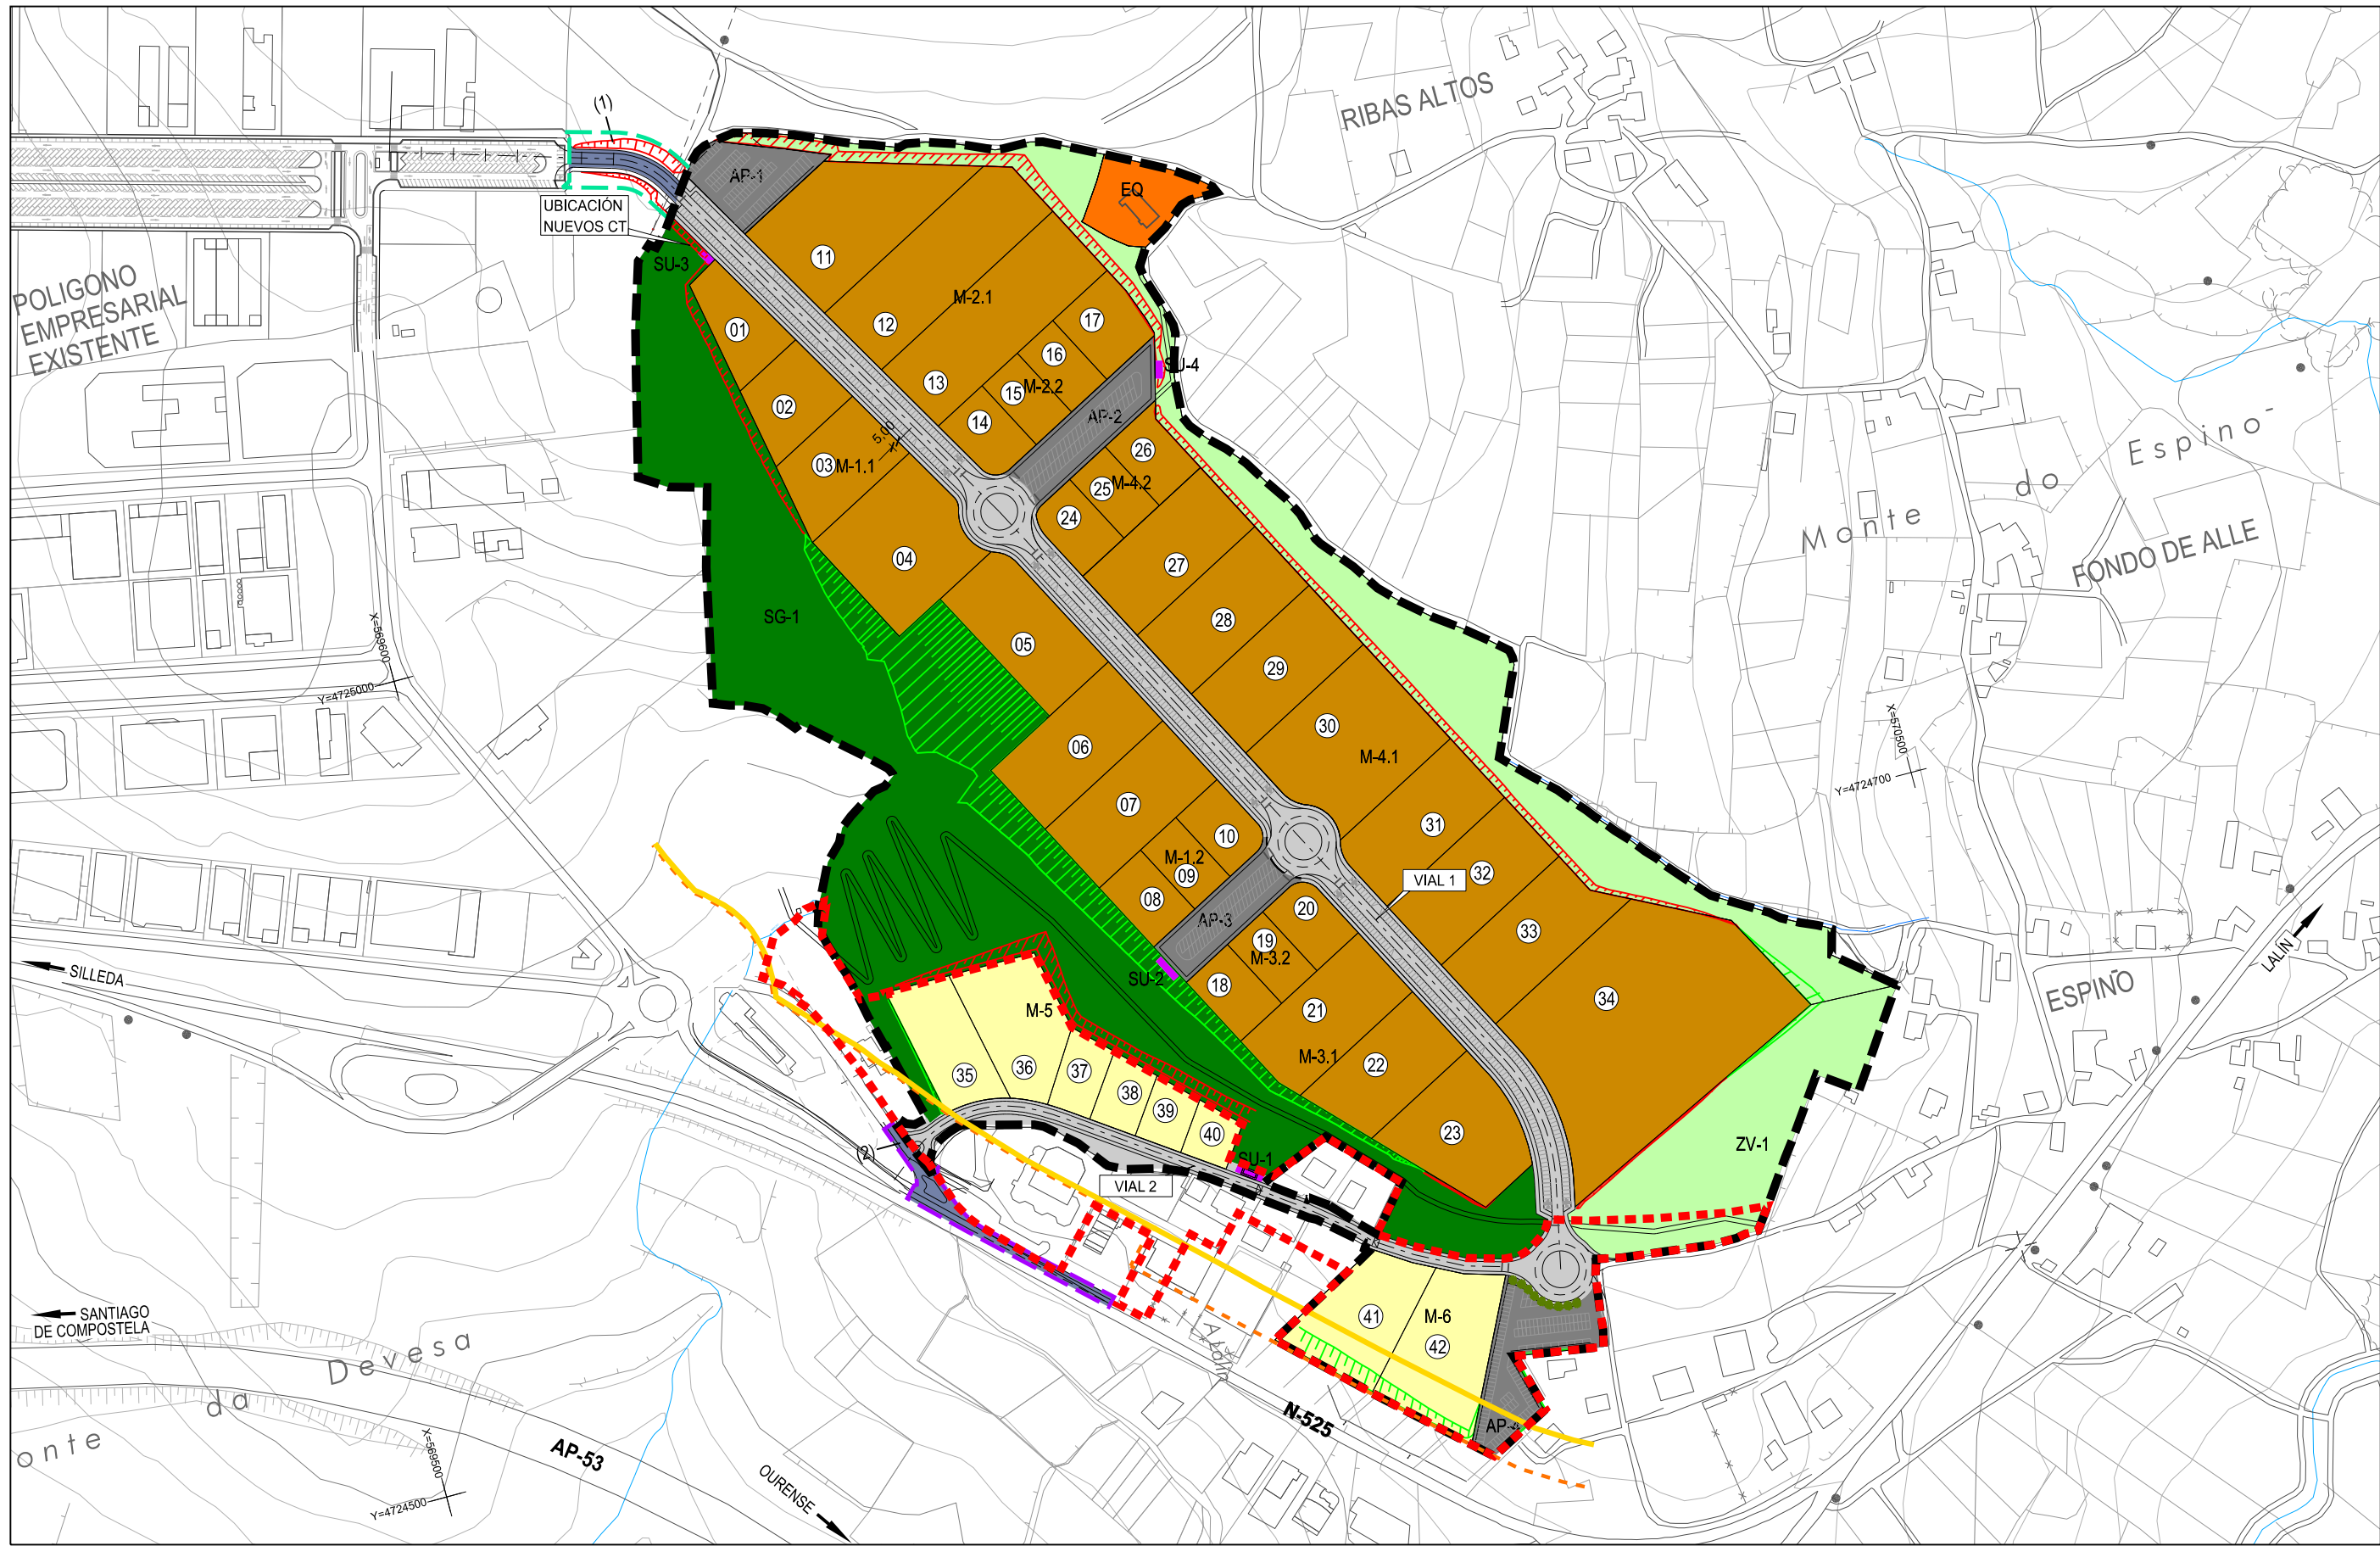

- ÁMBITO PROPUESTO
- CONEXIÓN VIARIA CON FASE 3 (1)
- MEJORA SEGURIDAD VIAL N-525 (2)
- ZONA DE LIMITACIÓN DE EDIFICABILIDAD
- ZONA DE AFECCIÓN CARRETERAS
- TERRITORIO HISTÓRICO DEL CAMINO DE INVIERNO

- APARCAMIENTO
- VIALES Y CAMINOS
- PARCELAS USO INDUSTRIAL
- EQUIPAMIENTOS
- PARCELAS DE USO TERCIARIO

- SISTEMA GENERAL DE ESPACIOS LIBRES Y ZONAS VERDES
- SISTEMA DE ESPACIOS LIBRES PÚBLICOS
- MEJORA SEGURIDAD VIAL N-525
- SERVICIOS URBANOS

CONCELLO DE LALÍN

MODIFICACIÓN DEL PLAN DE SECTORIZACIÓN DE LA CUARTA FASE DEL POLIGONO EMPRESARIAL DE LALÍN

ANTEA GROUP

APROBACIÓN DEFINITIVA MODIFICACIÓN DEL PLAN DE SECTORIZACIÓN ENERO 2023

PARCELACIÓN INDICATIVA

2023.01 EPSG: 25829


DIN A1: 1/2.000



DIN A3: 1/4.000


DIN A1: 20 10 0 20 40 60 80 100

DIN A3: 40 20 0 40 80 120 160 200

O.4.1

 

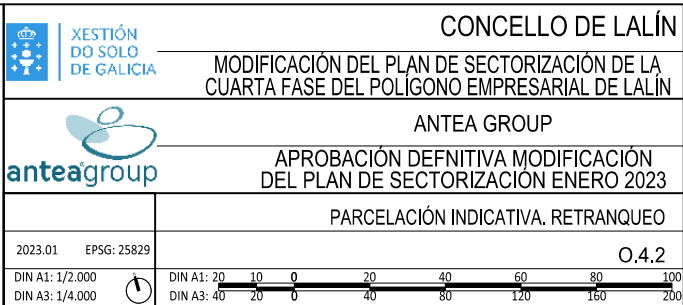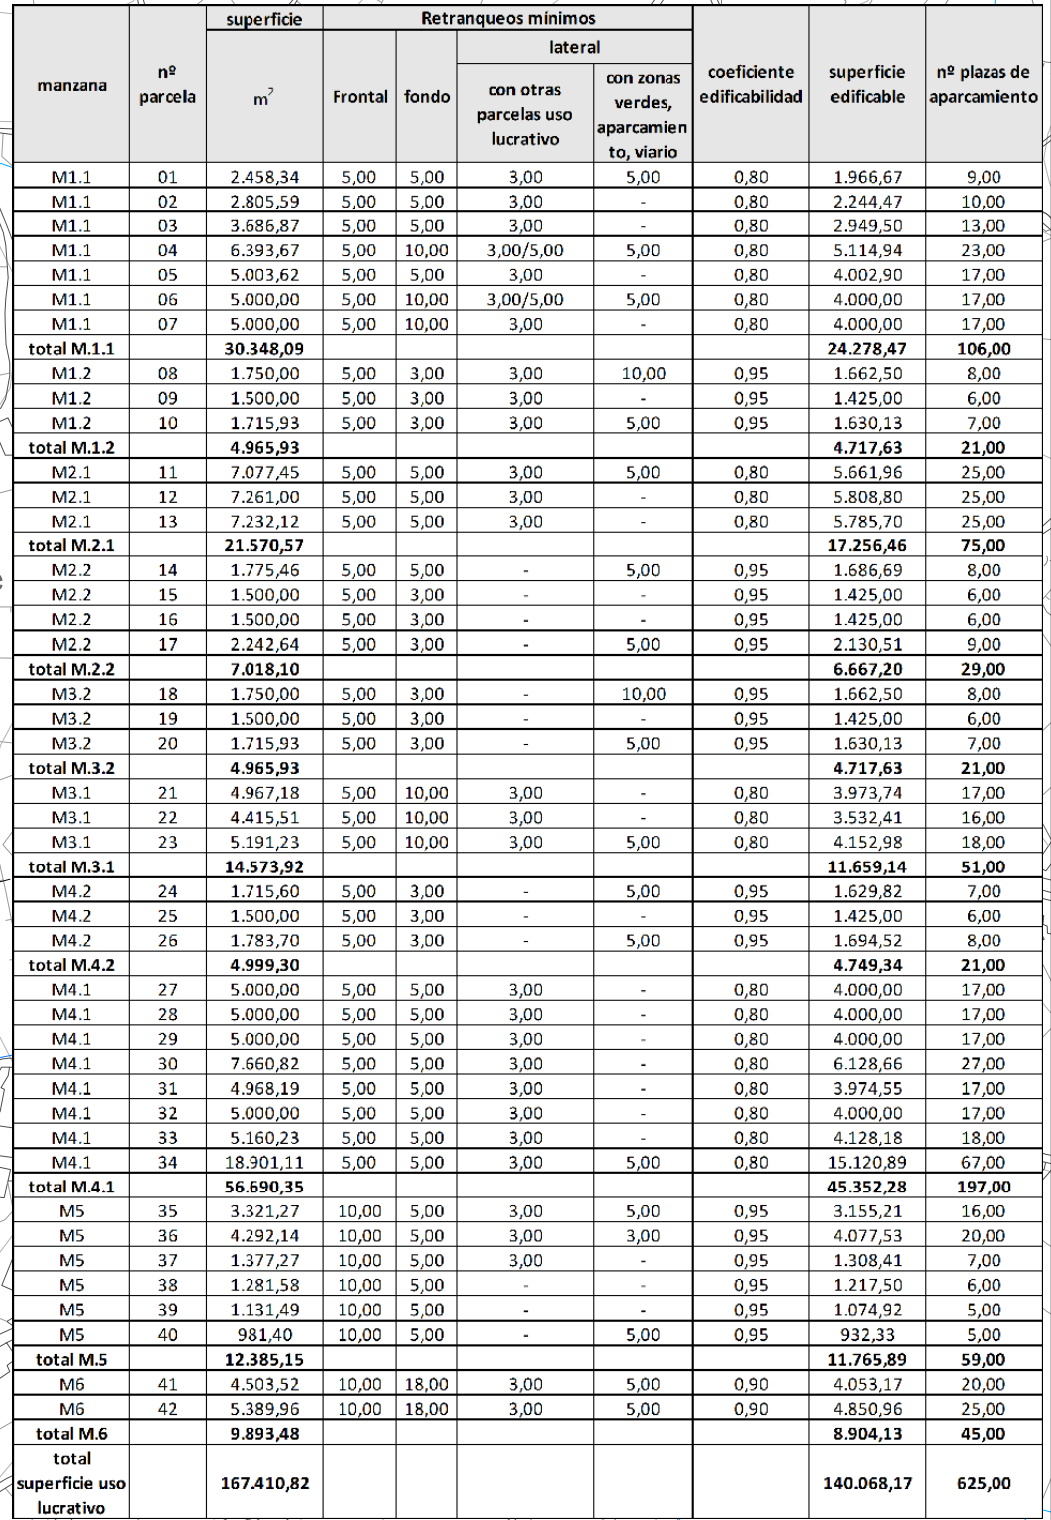

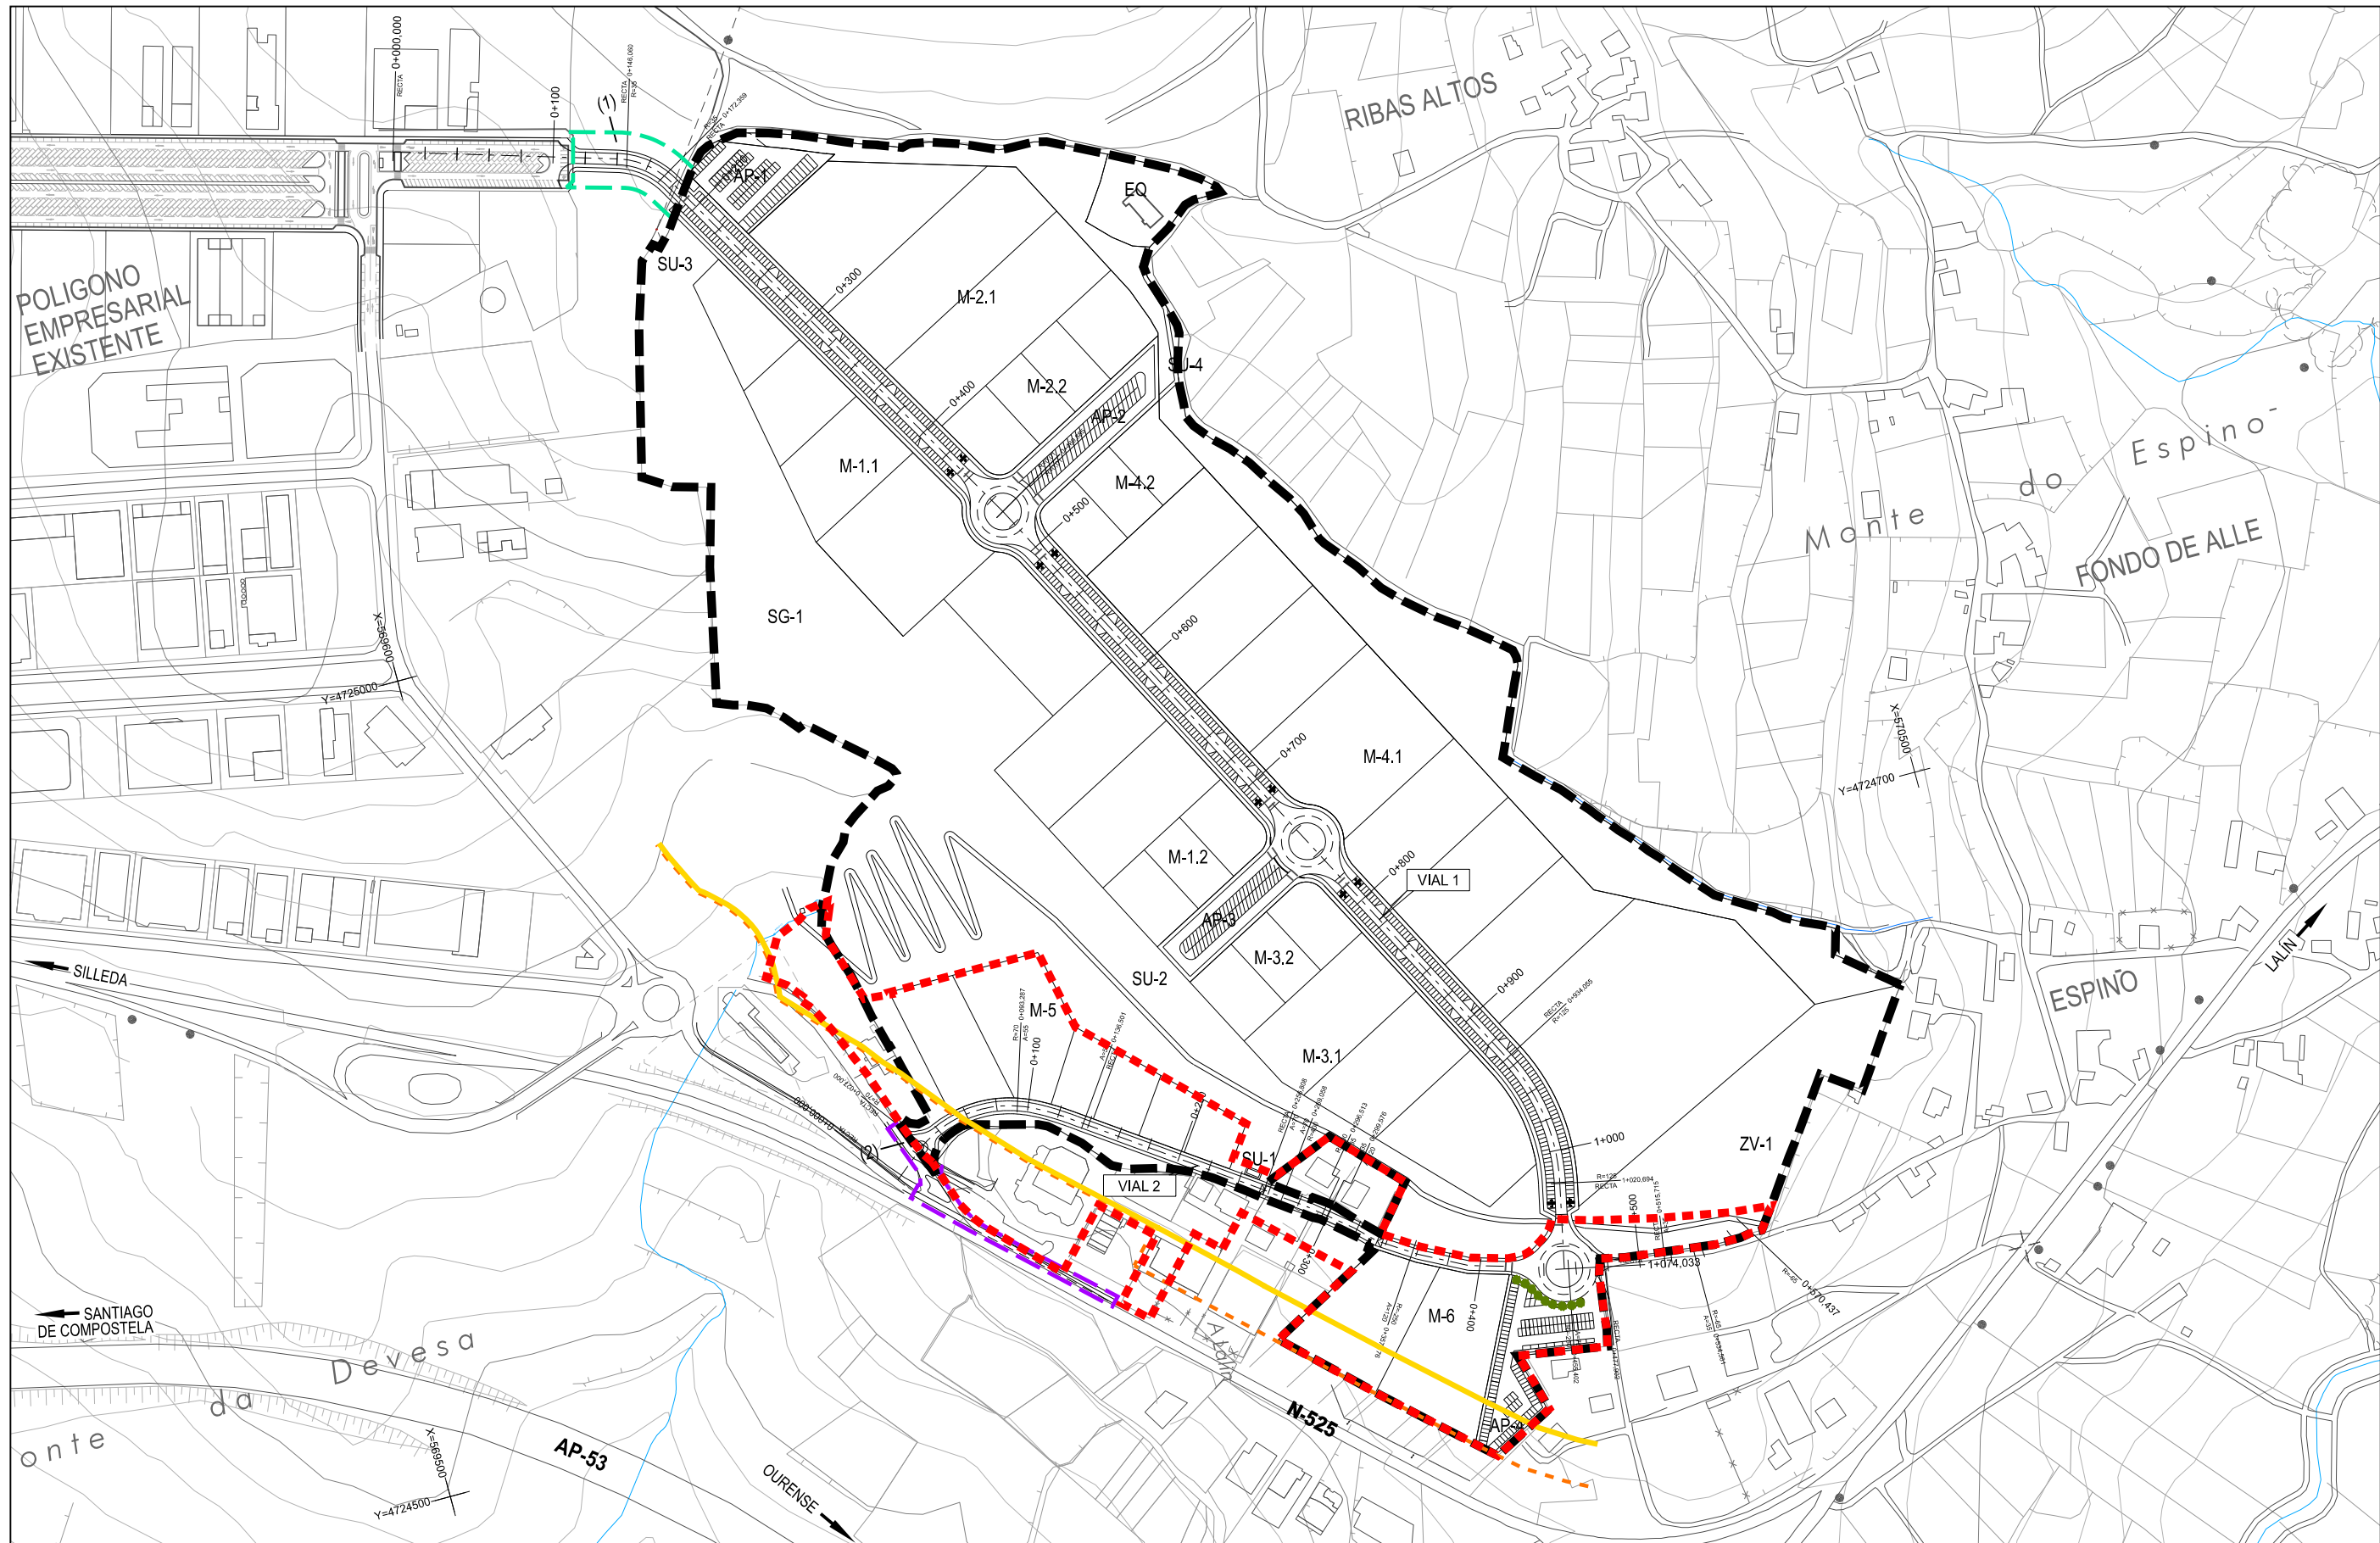

- ÁMBITO PROPUESTO
- CONEXIÓN VIARIA CON FASE 3 (1)
- MEJORA SEGURIDAD VIAL N-525 (2)
- ZONA DE LIMITACIÓN DE EDIFICABILIDAD
- ZONA DE AFECCIÓN CARRETERAS
- TERRITORIO HISTÓRICO DEL CAMINO DE INVIERNO

CONCELLO DE LALÍN

MODIFICACIÓN DEL PLAN DE SECTORIZACIÓN DE LA CUARTA FASE DEL POLIGONO EMPRESARIAL DE LALÍN

ANTEA GROUP

APROBACIÓN DEFINITIVA MODIFICACIÓN DEL PLAN DE SECTORIZACIÓN ENERO 2023


RED VIARIA. TRAZADO Y CARACTERÍSTICAS


2023.01 EPSG: 25829

DIN A1: 1/2.000
DIN A3: 1/4.000


O.5.1

DIN A1: 20 10 0 20 40 60 80 100
DIN A3: 40 20 0 40 80 120 160 200

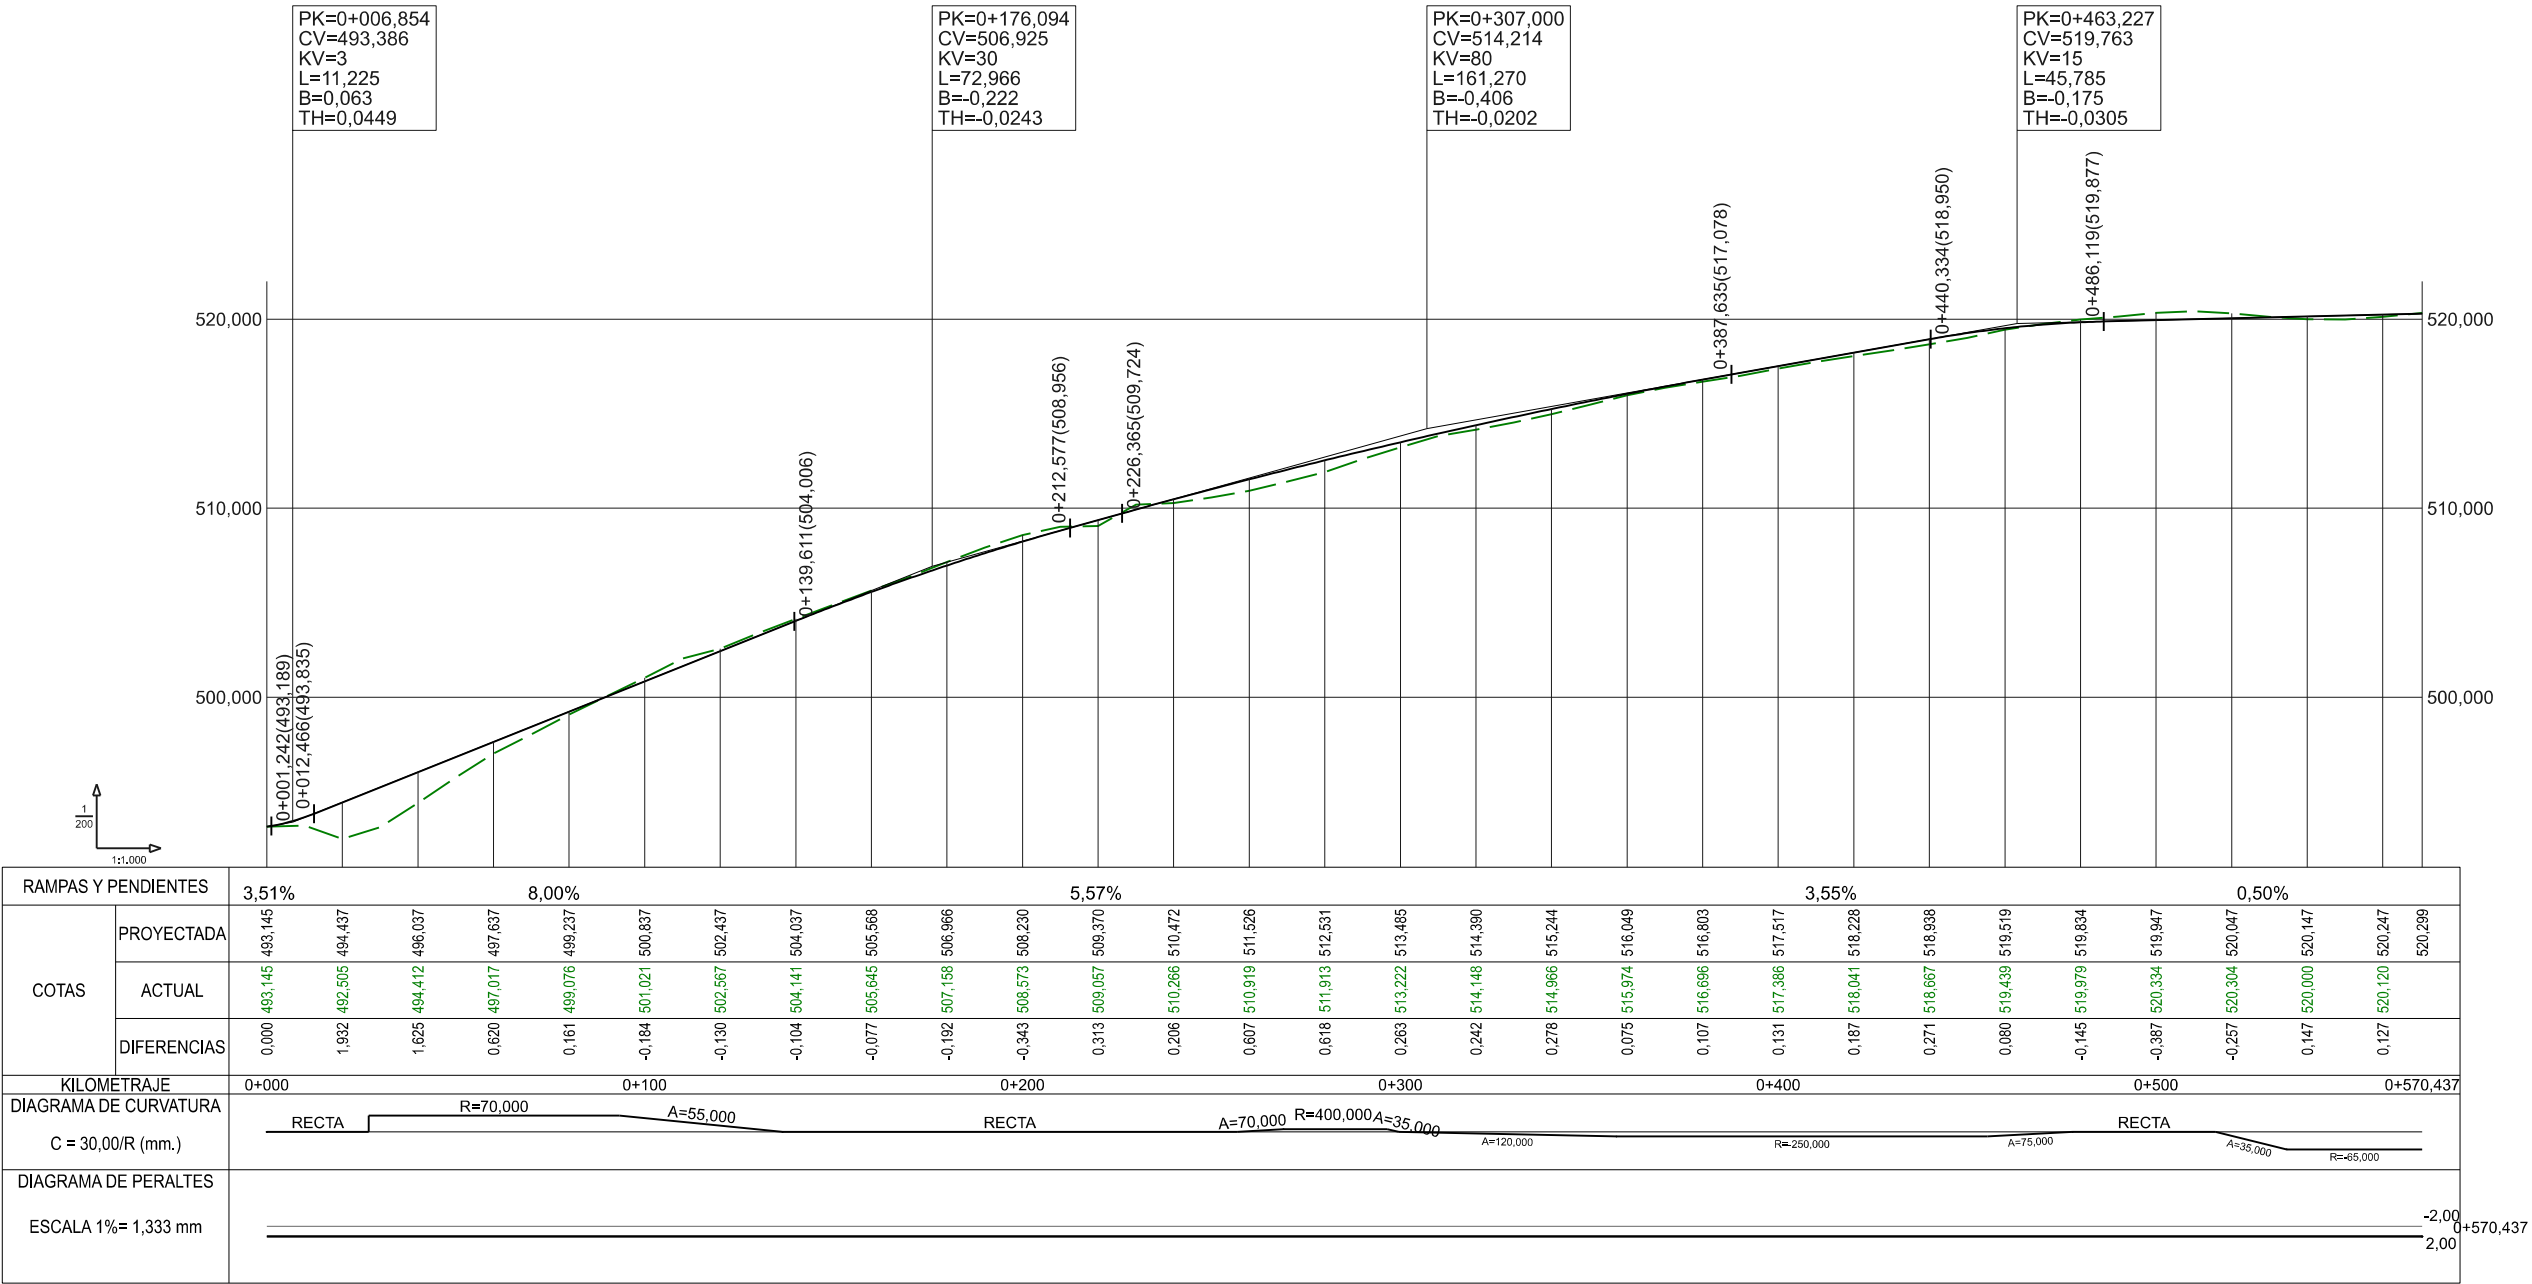


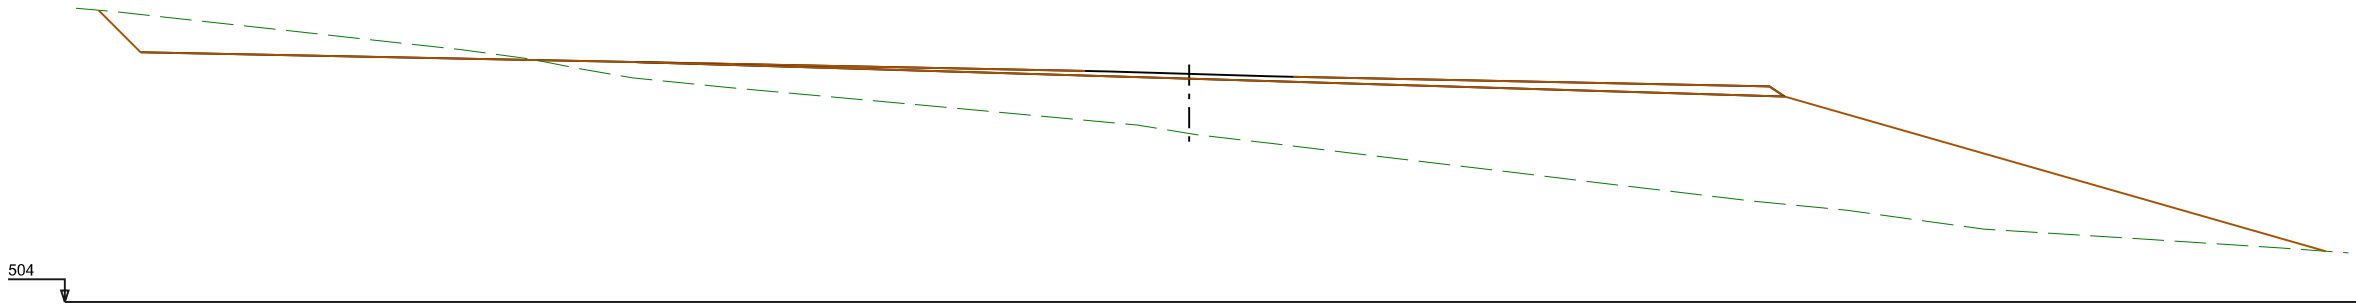

PK=0+500,000 CR=528,124 CT=522,127 T=1.112,48 D=96,46

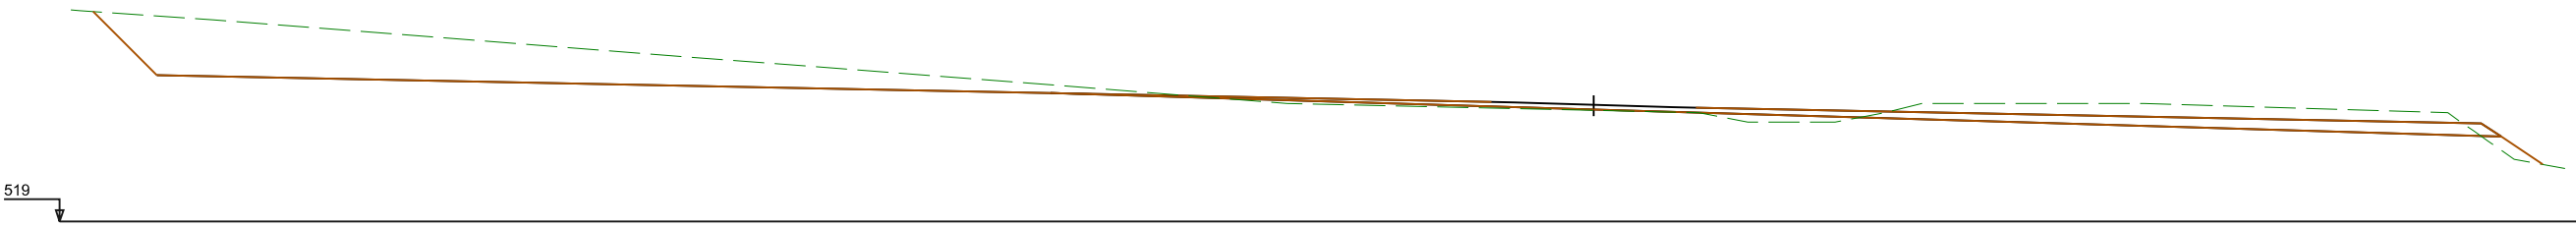

PK=0+400,000 CR=531,563 CT=531,255 T=25,41 D=519,19

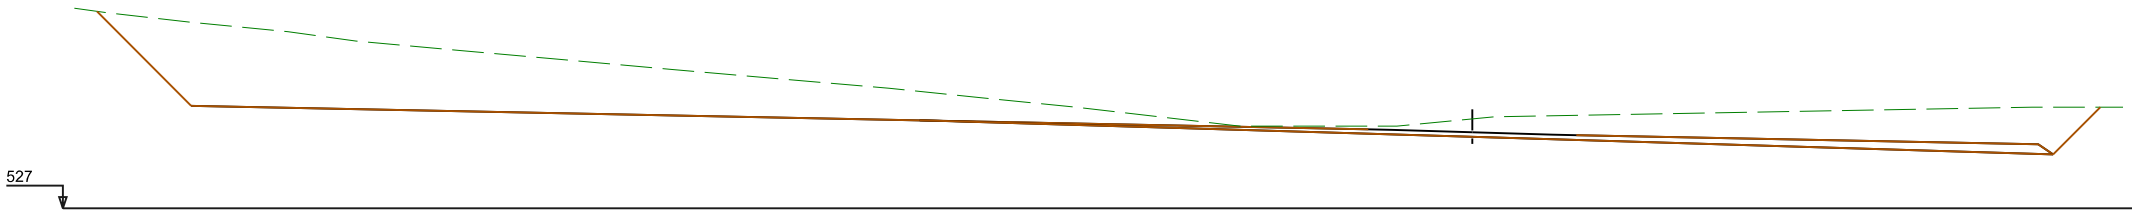

PK=0+300,000 CR=535,063 CT=536,773 D=804,80



PK=0+200,000 CR=538,563 CT=544,633 D=508,55





CONCELLO DE LALÍN
MODIFICACIÓN DEL PLAN DE SECTORIZACIÓN DE LA
CUARTA FASE DEL POLIGONO EMPRESARIAL DE LALÍN





ANTEA GROUP
APROBACIÓN DEFINITIVA MODIFICACIÓN
DEL PLAN DE SECTORIZACIÓN ENERO 2023



2023.01 EPSG: 25829
DIN A1: 1/400
DIN A3: 1/800

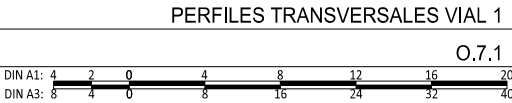


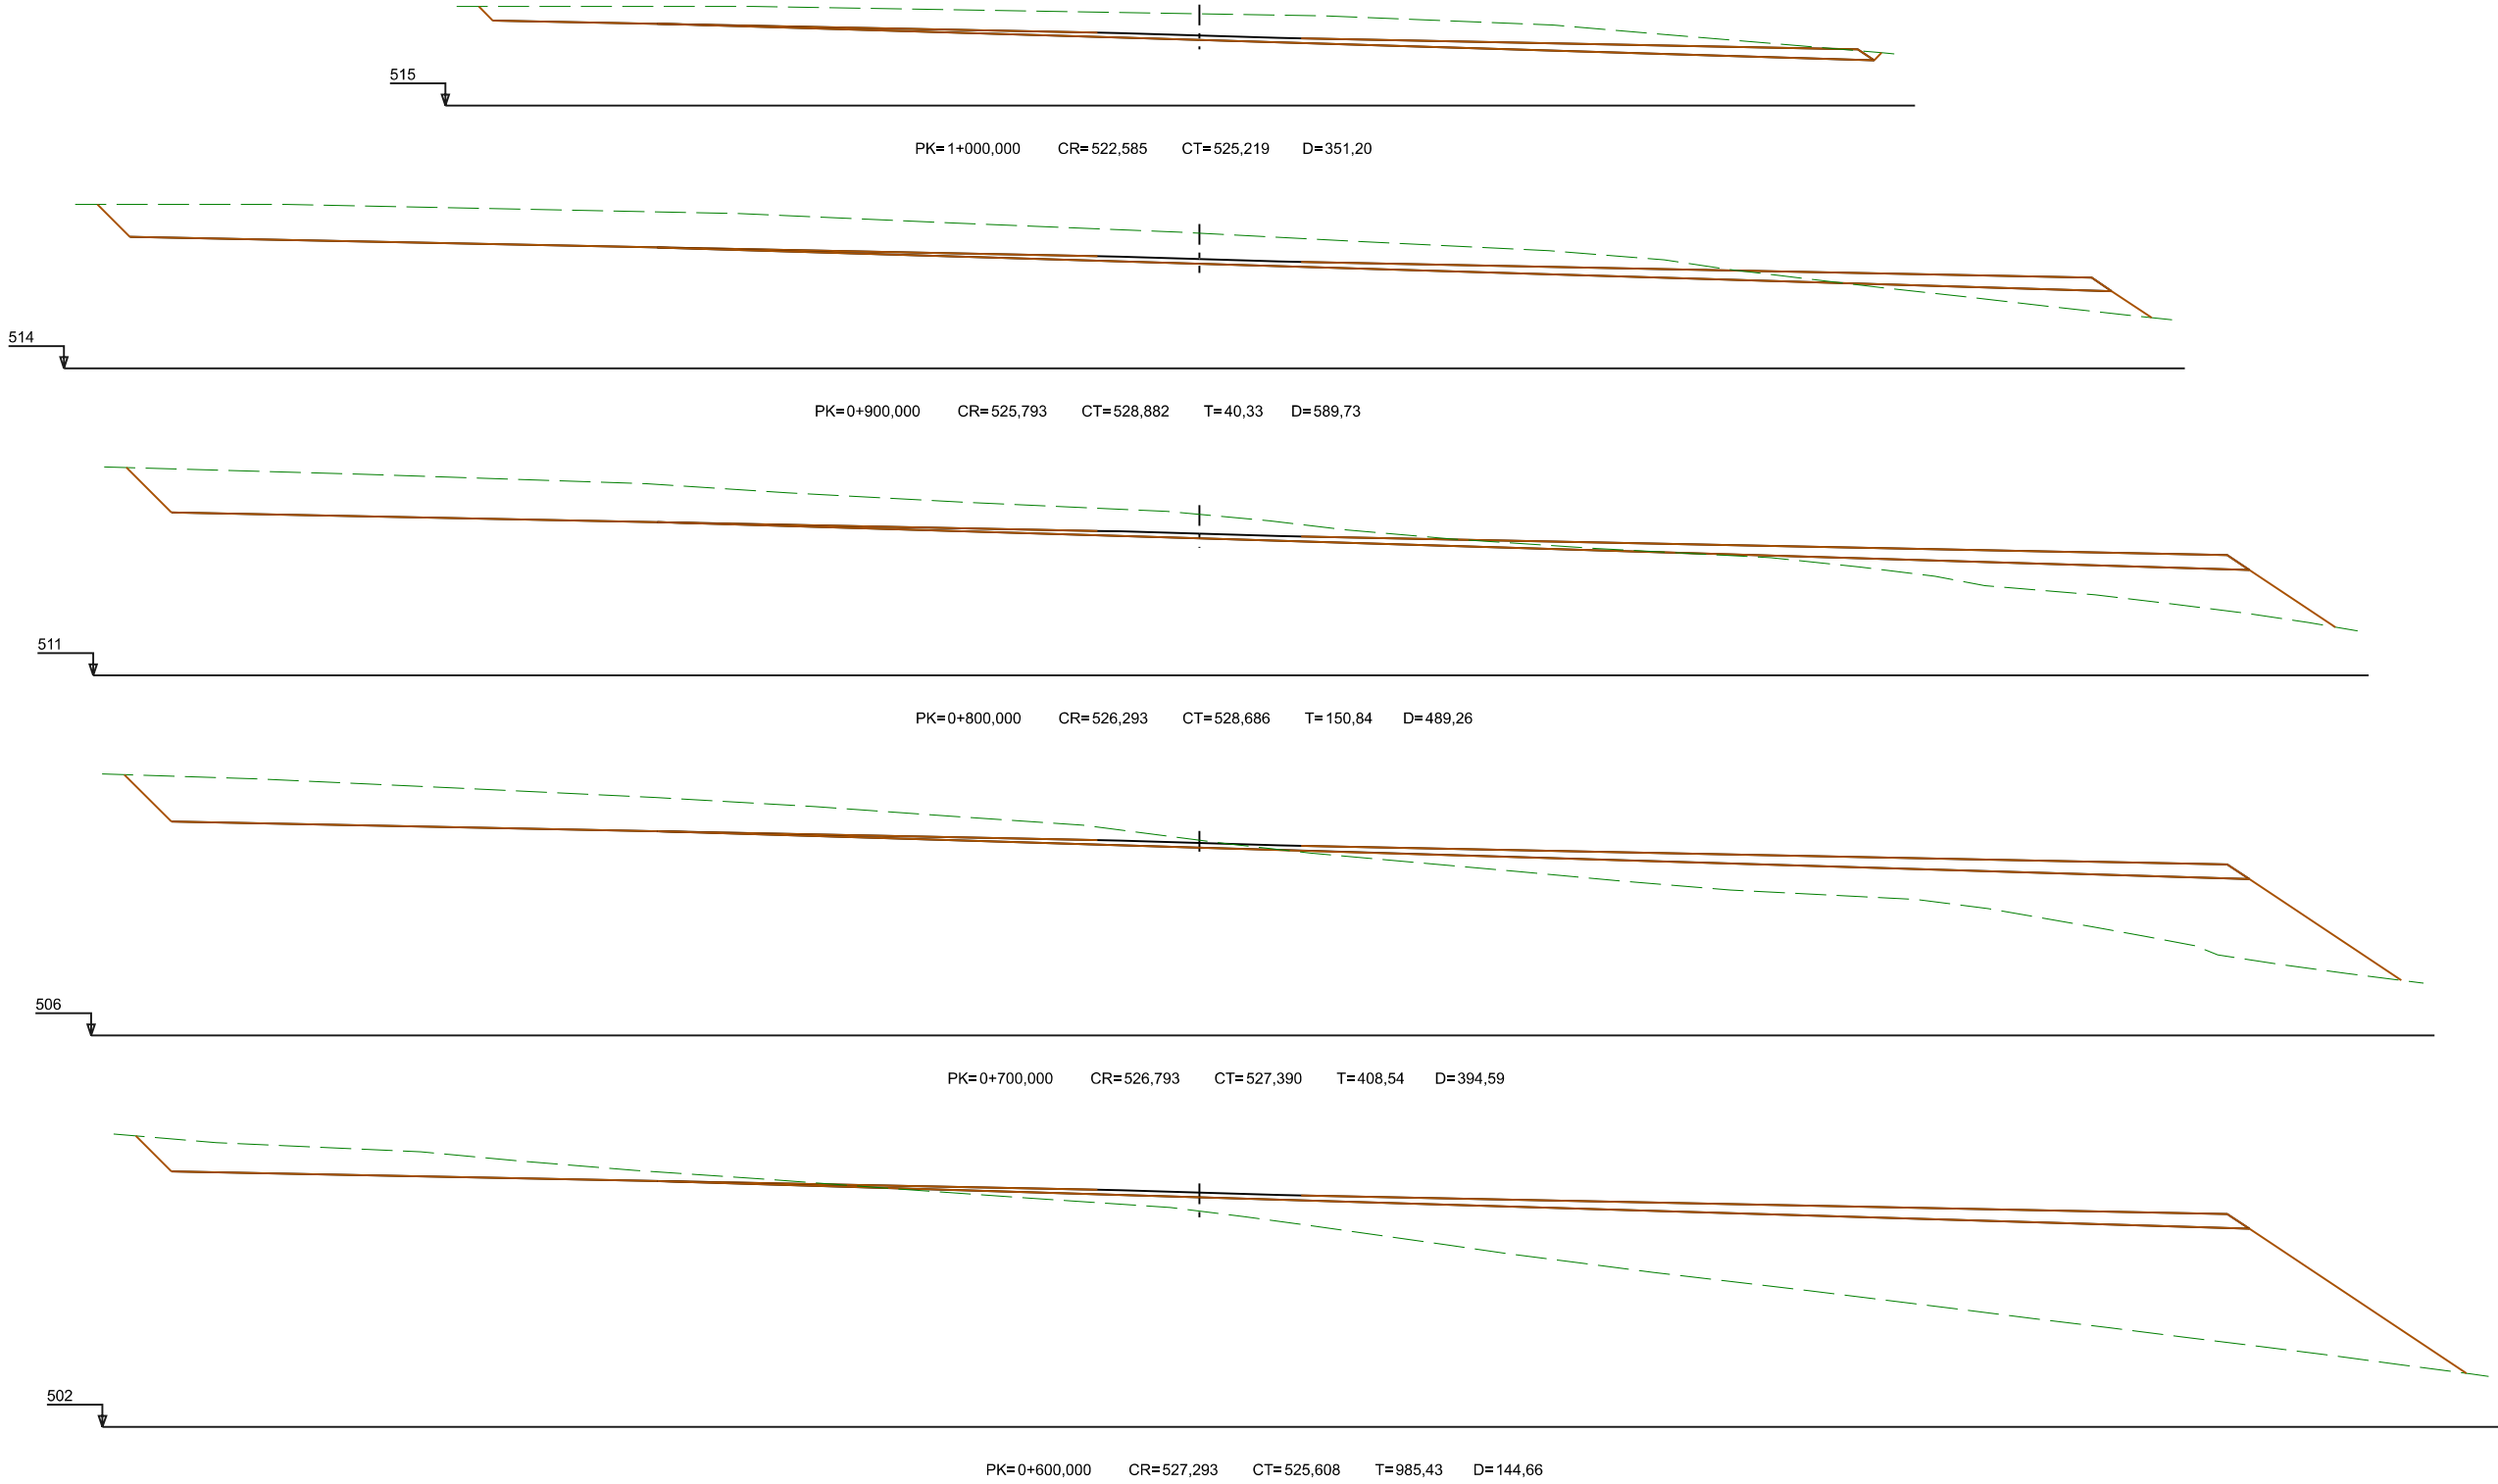


		CONCELLO DE LALÍN	
		MODIFICACIÓN DEL PLAN DE SECTORIZACIÓN DE LA CUARTA FASE DEL POLIGONO EMPRESARIAL DE LALÍN	
		ANTEA GROUP	
		APROBACIÓN DEFINITIVA MODIFICACIÓN DEL PLAN DE SECTORIZACIÓN ENERO 2023	
		PERFILES TRANSVERSALES VIAL 1	
2023.01	EPSG: 25829	0.7.2	
DIN A1: 1/400	DIN A3: 1/800		

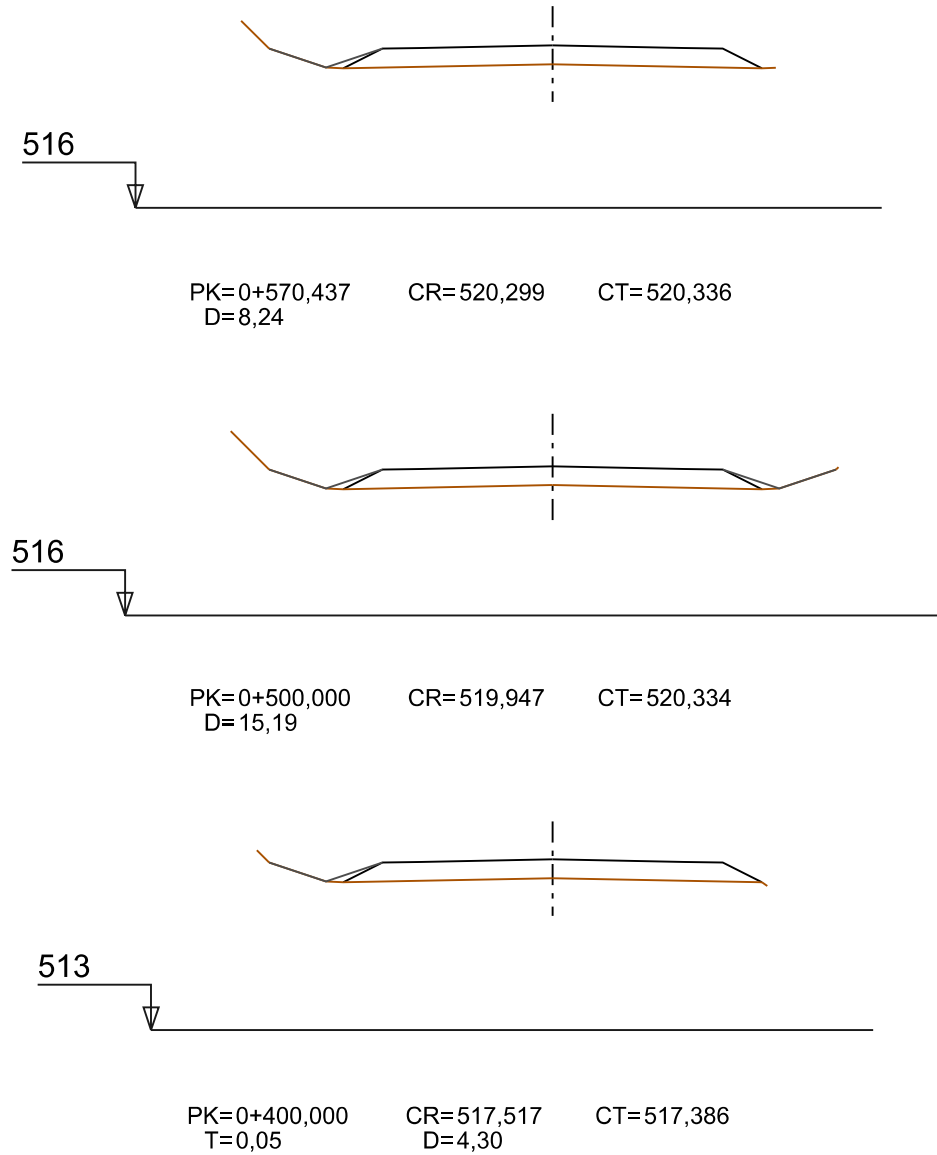
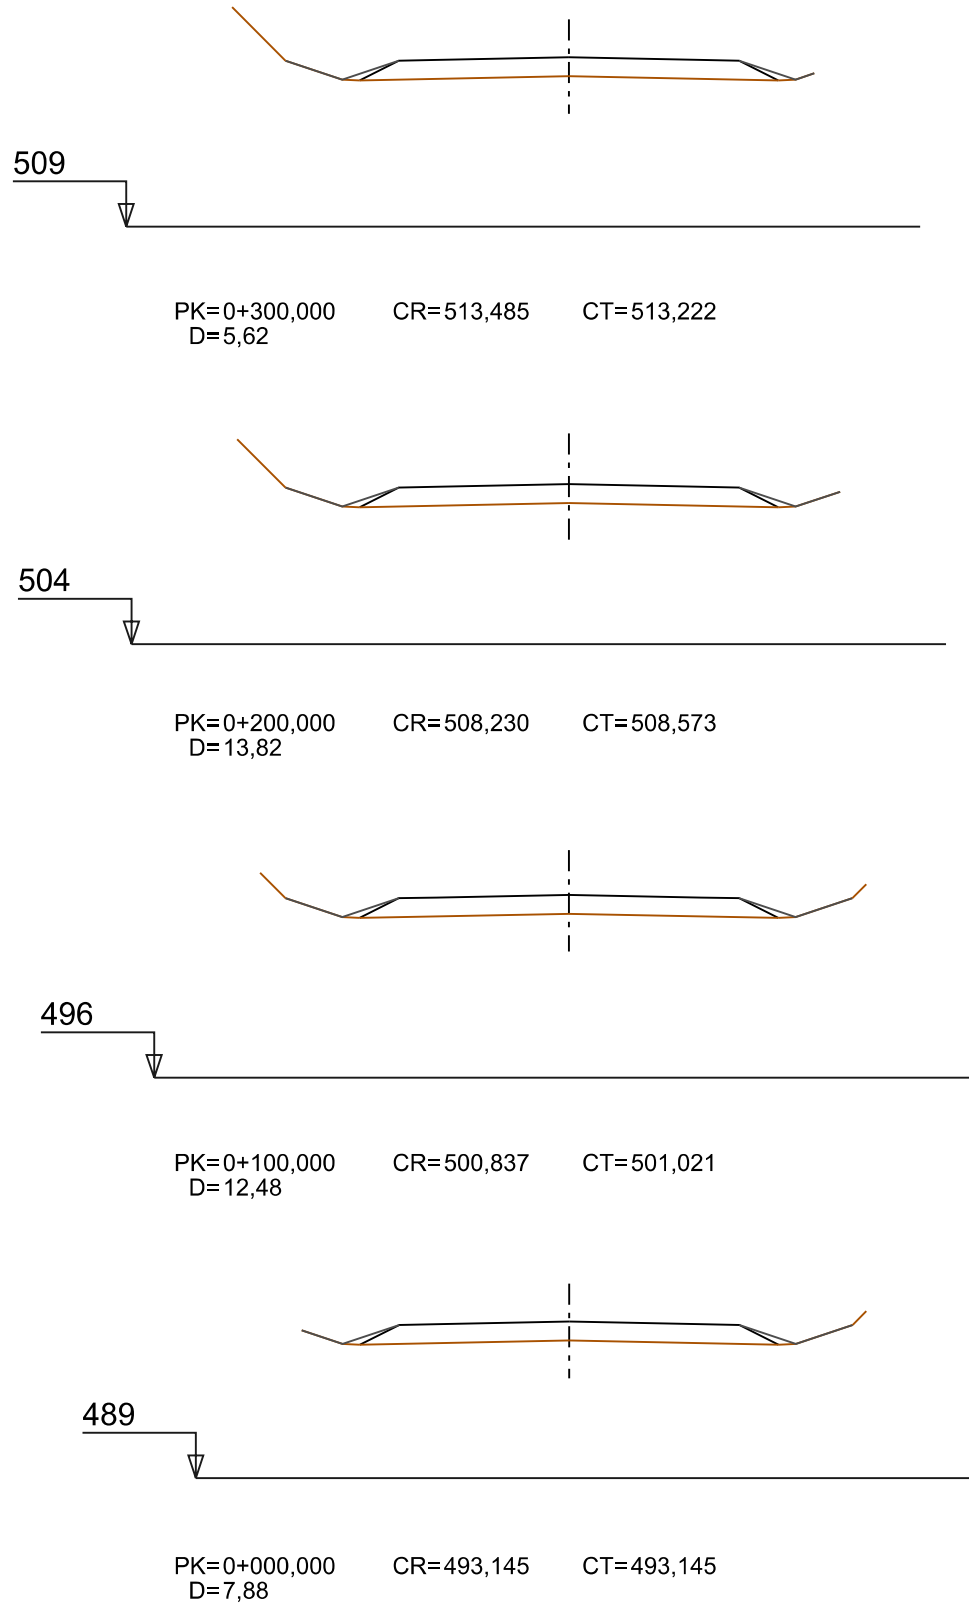


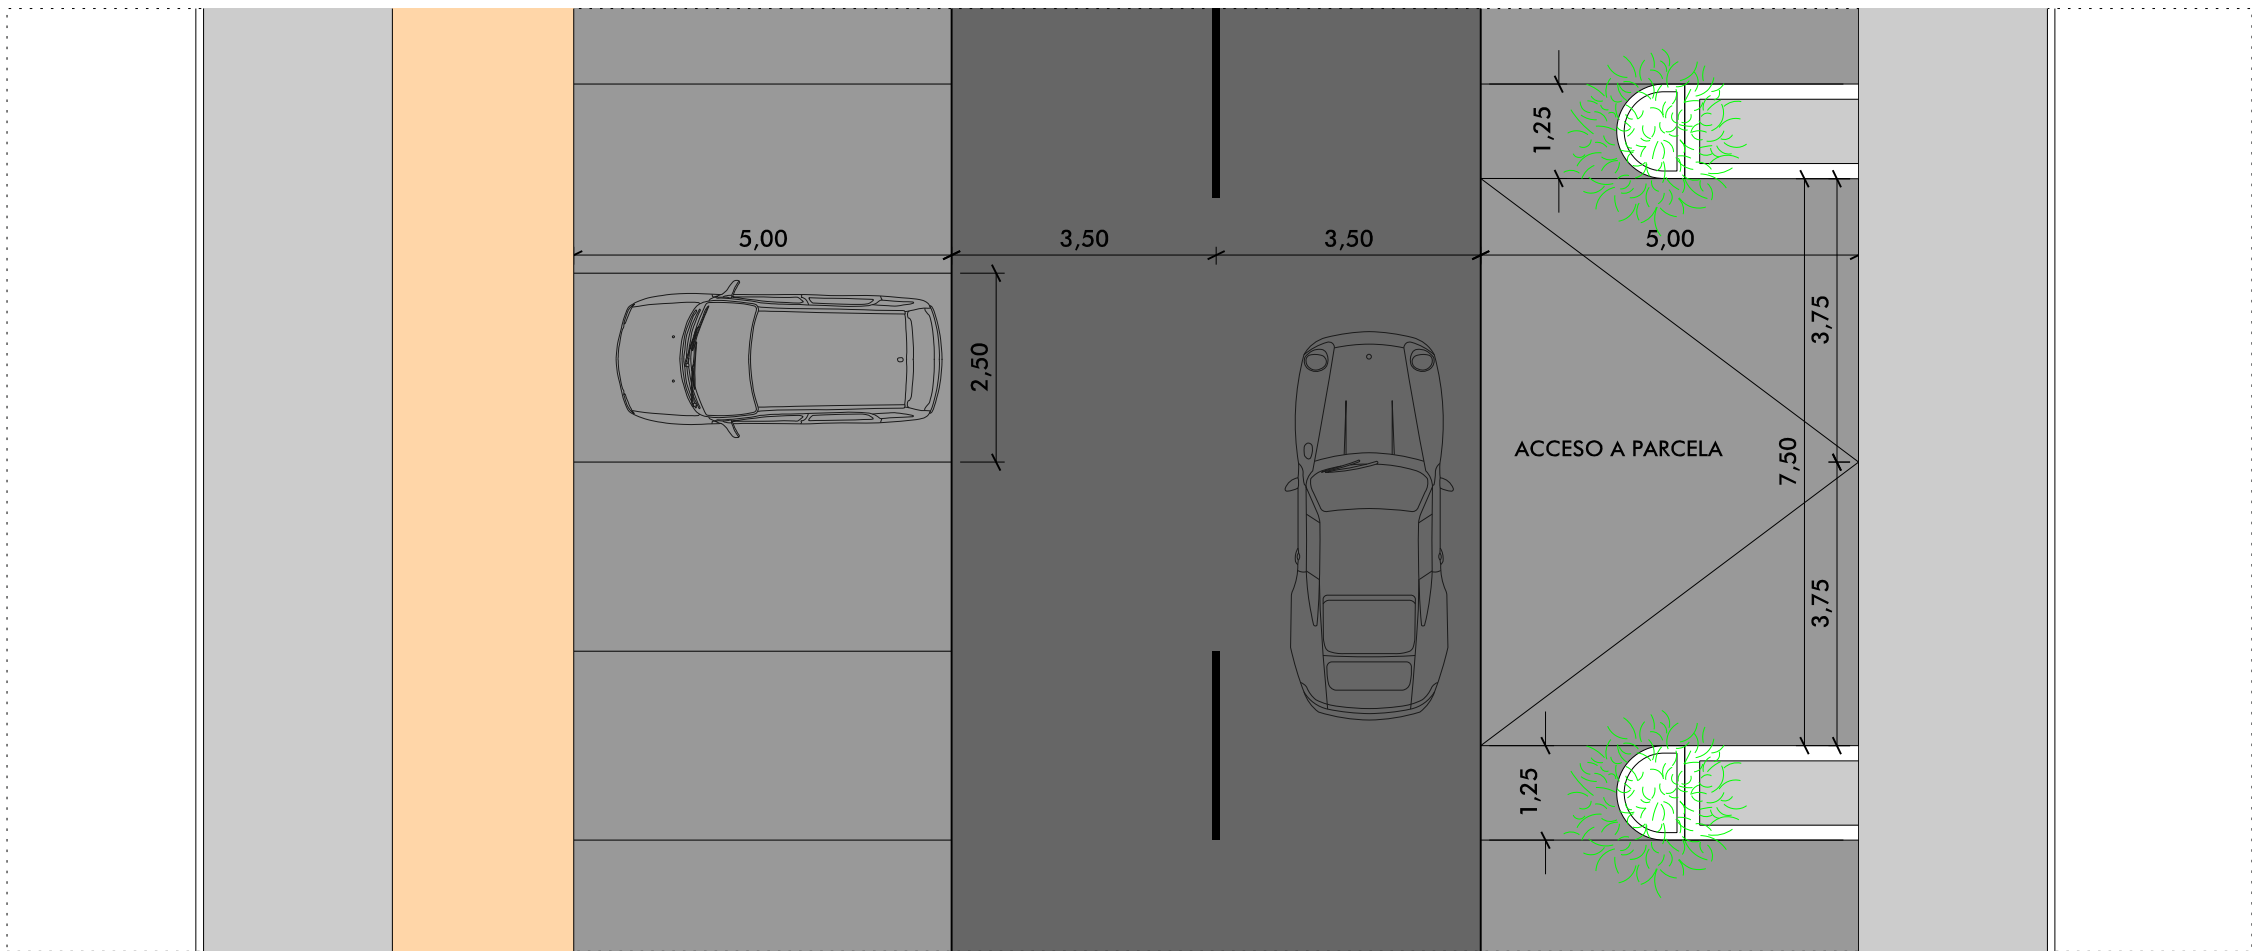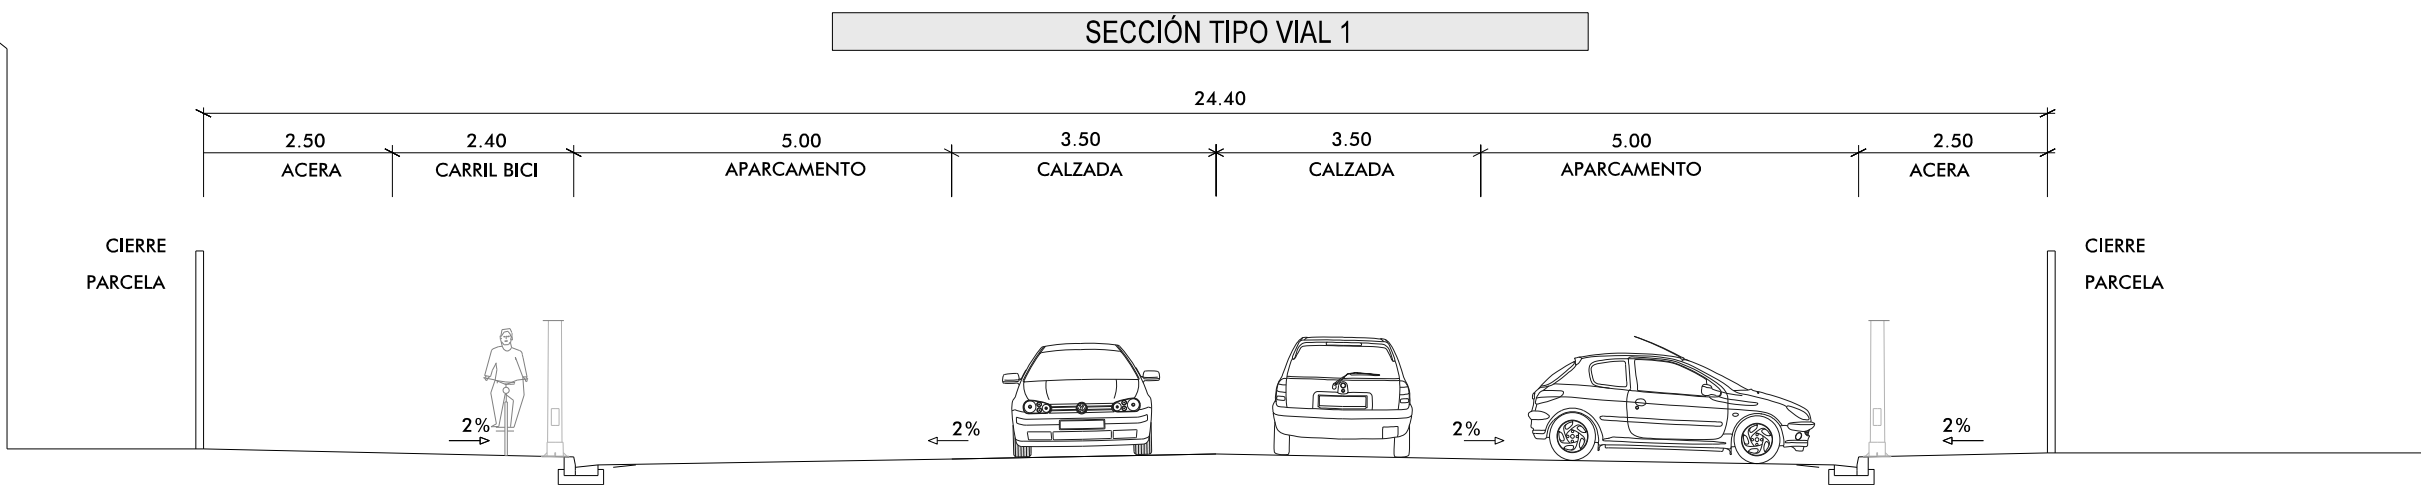



SECCIÓN TIPO VIAL 2.1

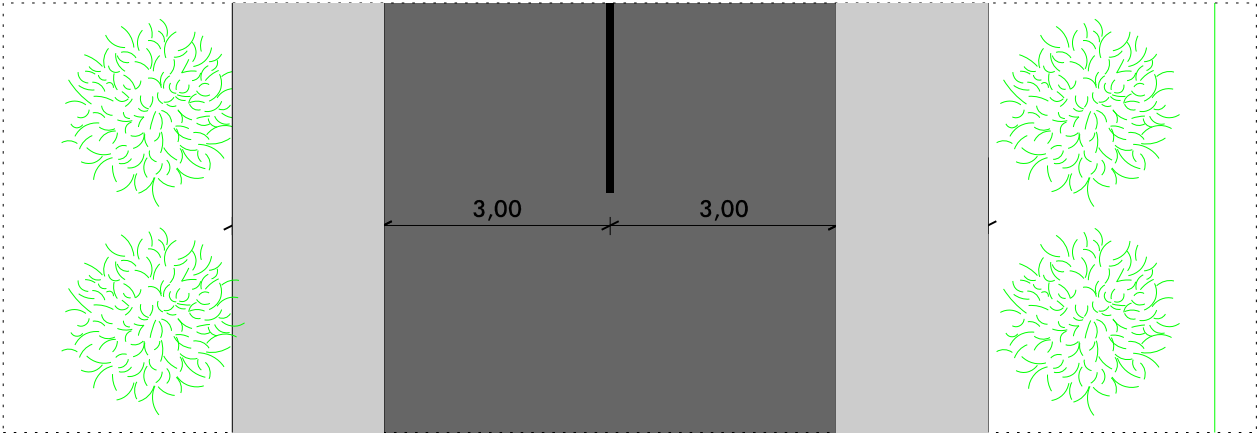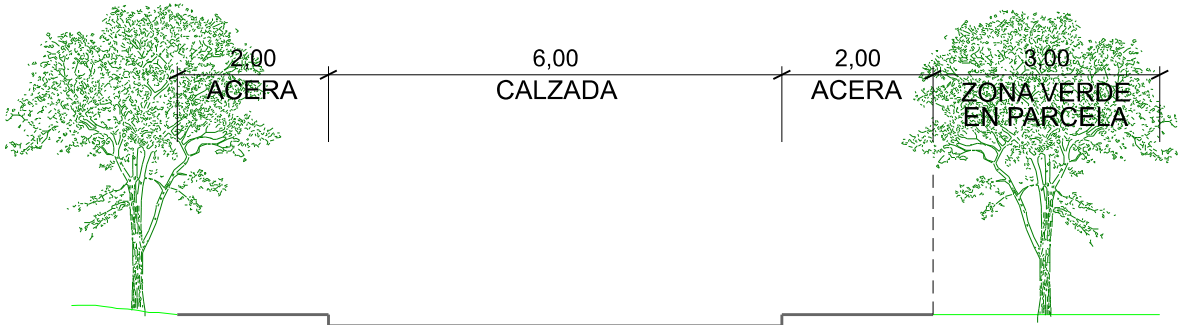


SECCIÓN TIPO VIAL 2.2

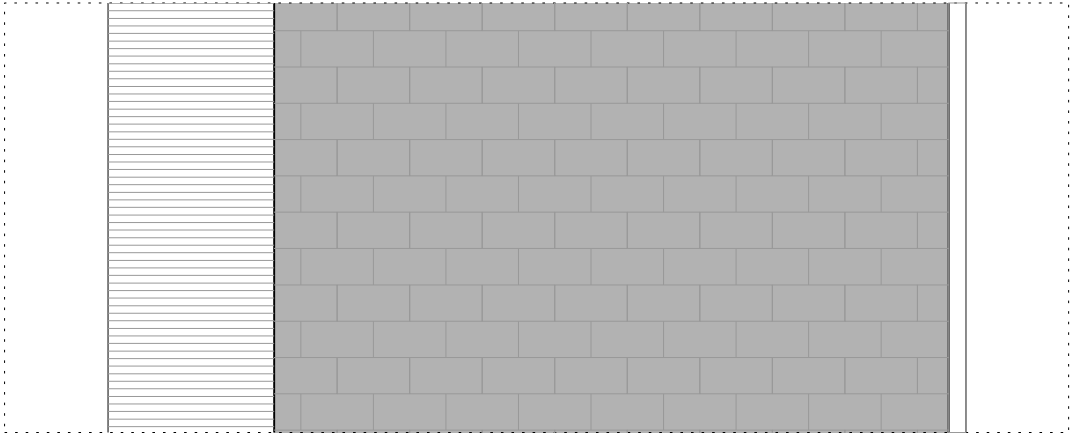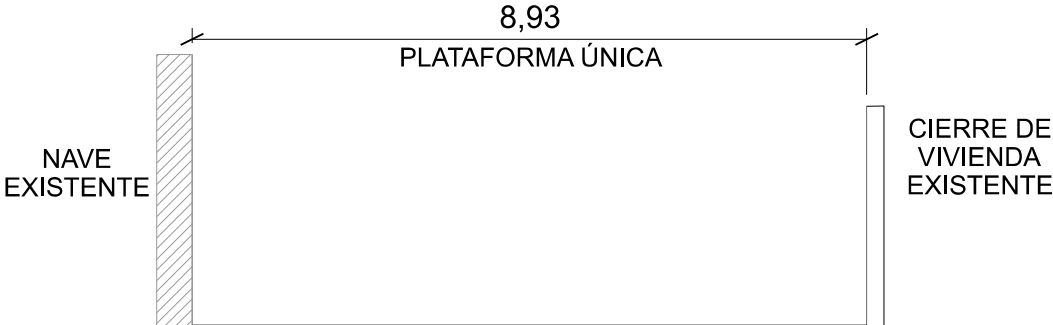


SECCIÓN TIPO VIAL 2.3

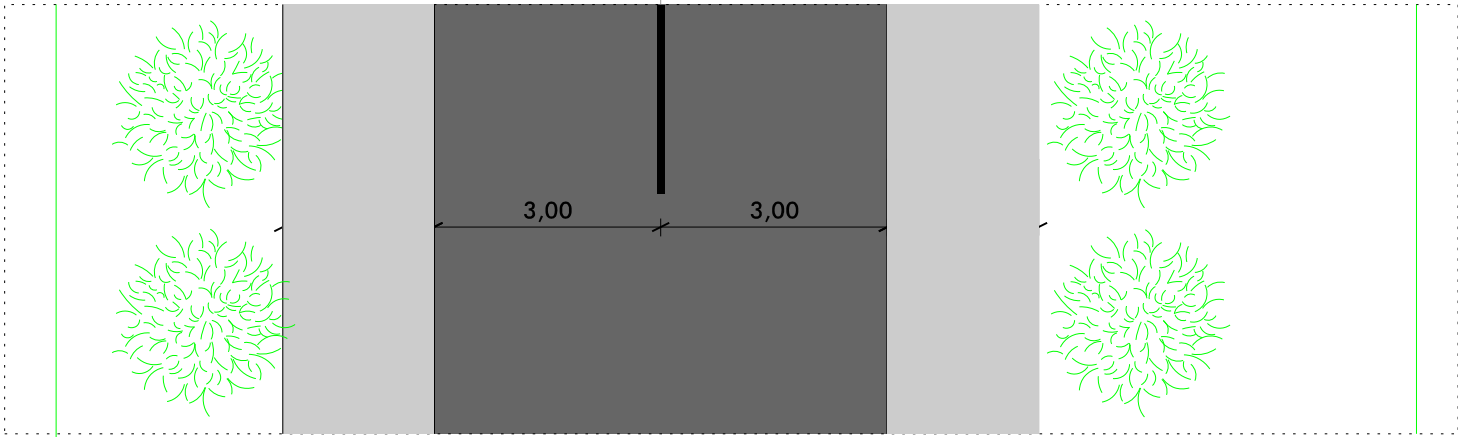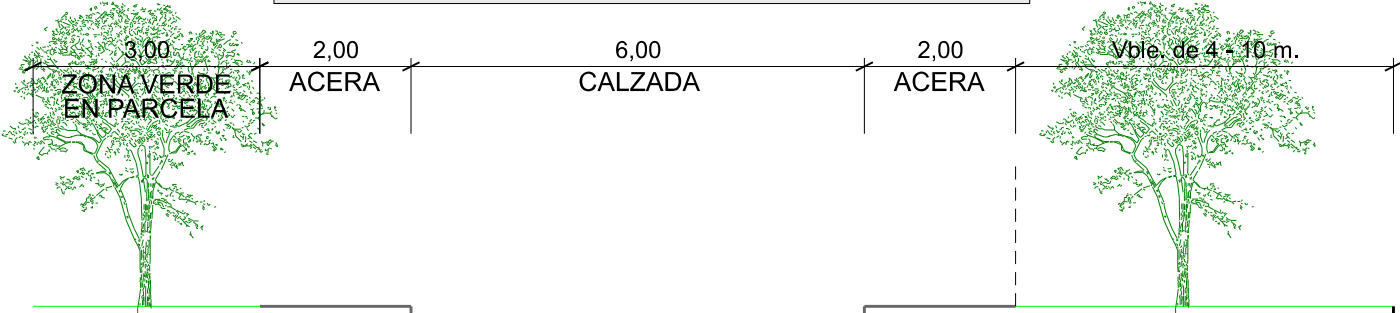


MURO DE
CONTENCIÓN

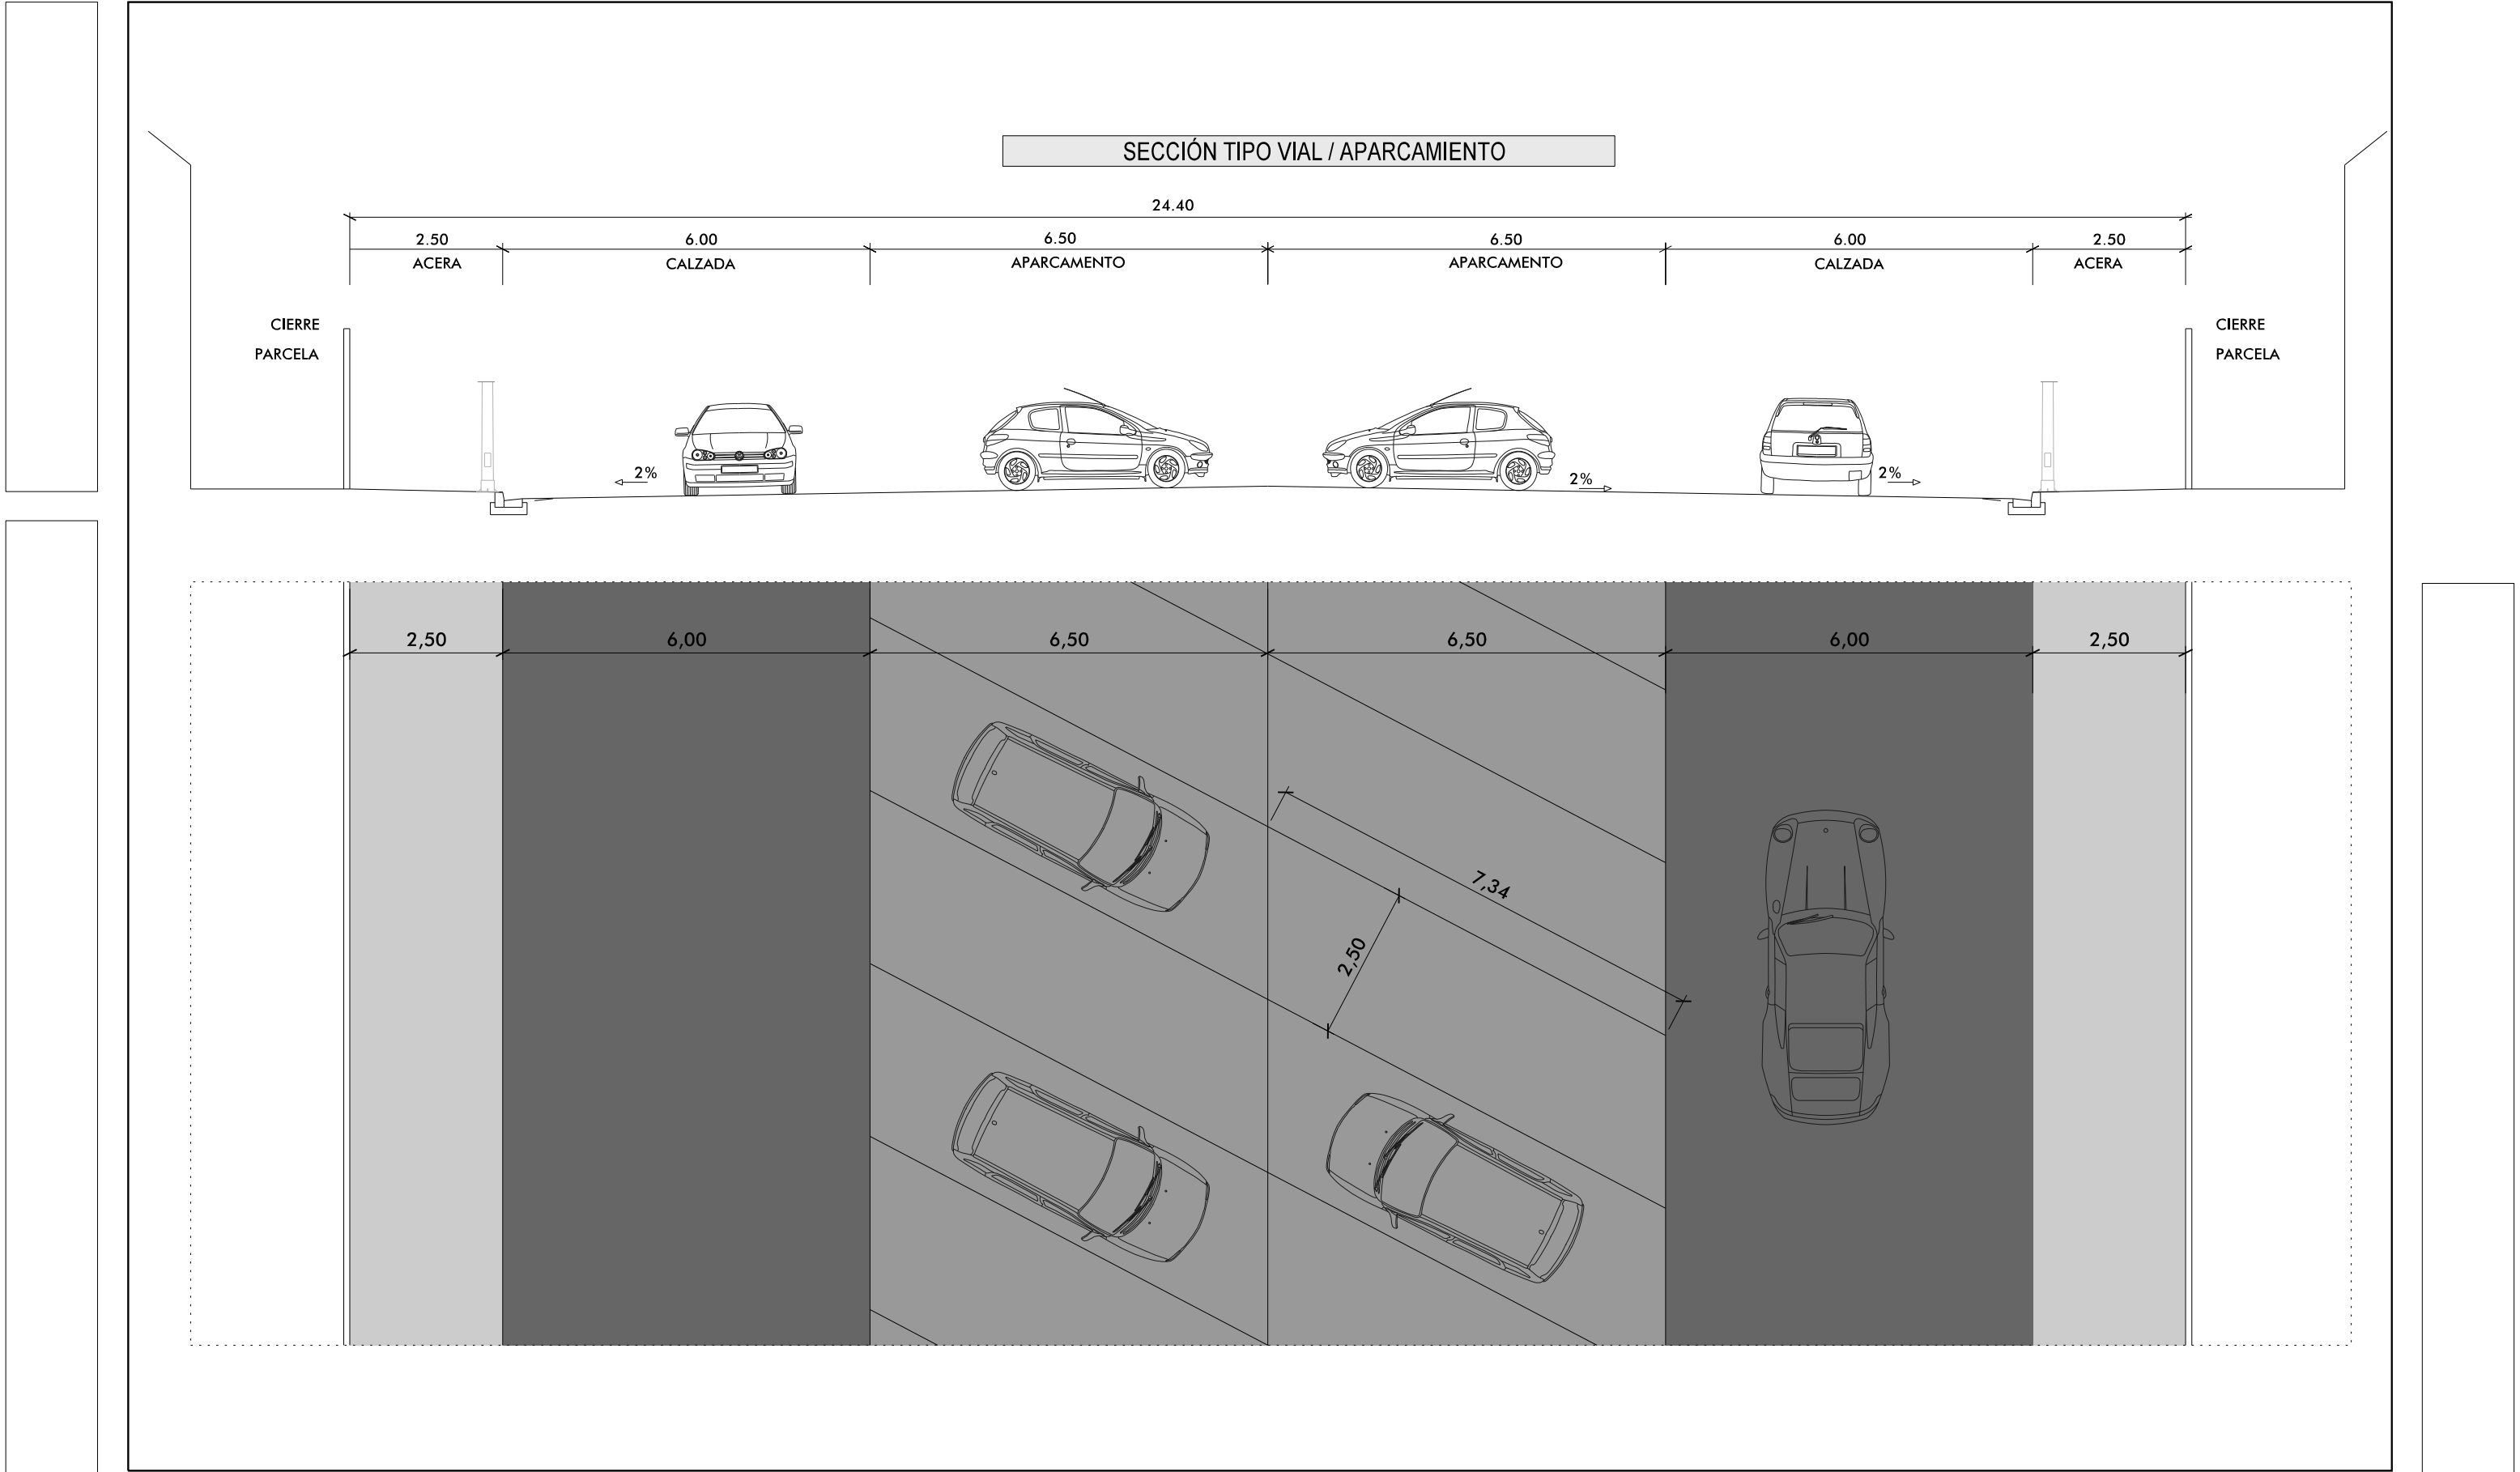


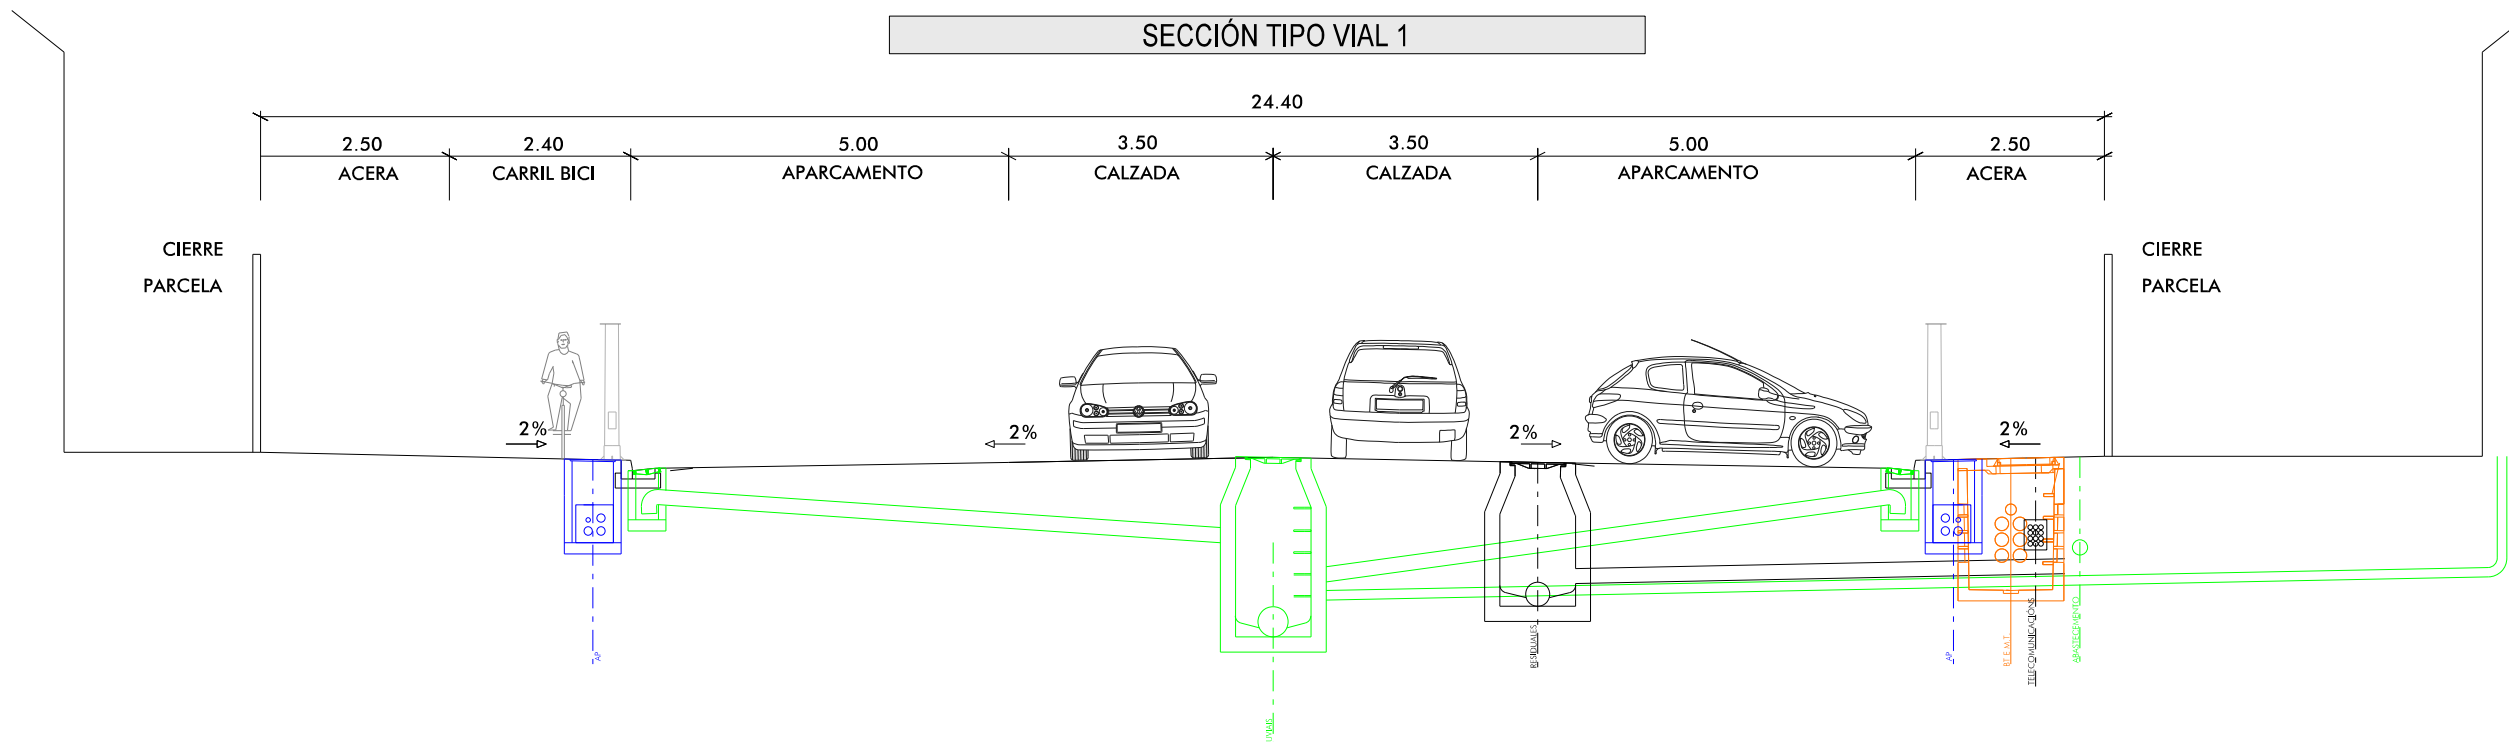

		CONCELLO DE LALÍN	
		MODIFICACIÓN DEL PLAN DE SECTORIZACIÓN DE LA CUARTA FASE DEL POLIGONO EMPRESARIAL DE LALÍN	
		ANTEA GROUP	
		APROBACIÓN DEFINITIVA MODIFICACIÓN DEL PLAN DE SECTORIZACIÓN ENERO 2023	
		SECCIONES TIPO, COORDINACIÓN DE SERVICIOS	
2023.01	EPSG: 25829	0.8.4	
DIN A1: 1/50	DIN A3: 1/100		

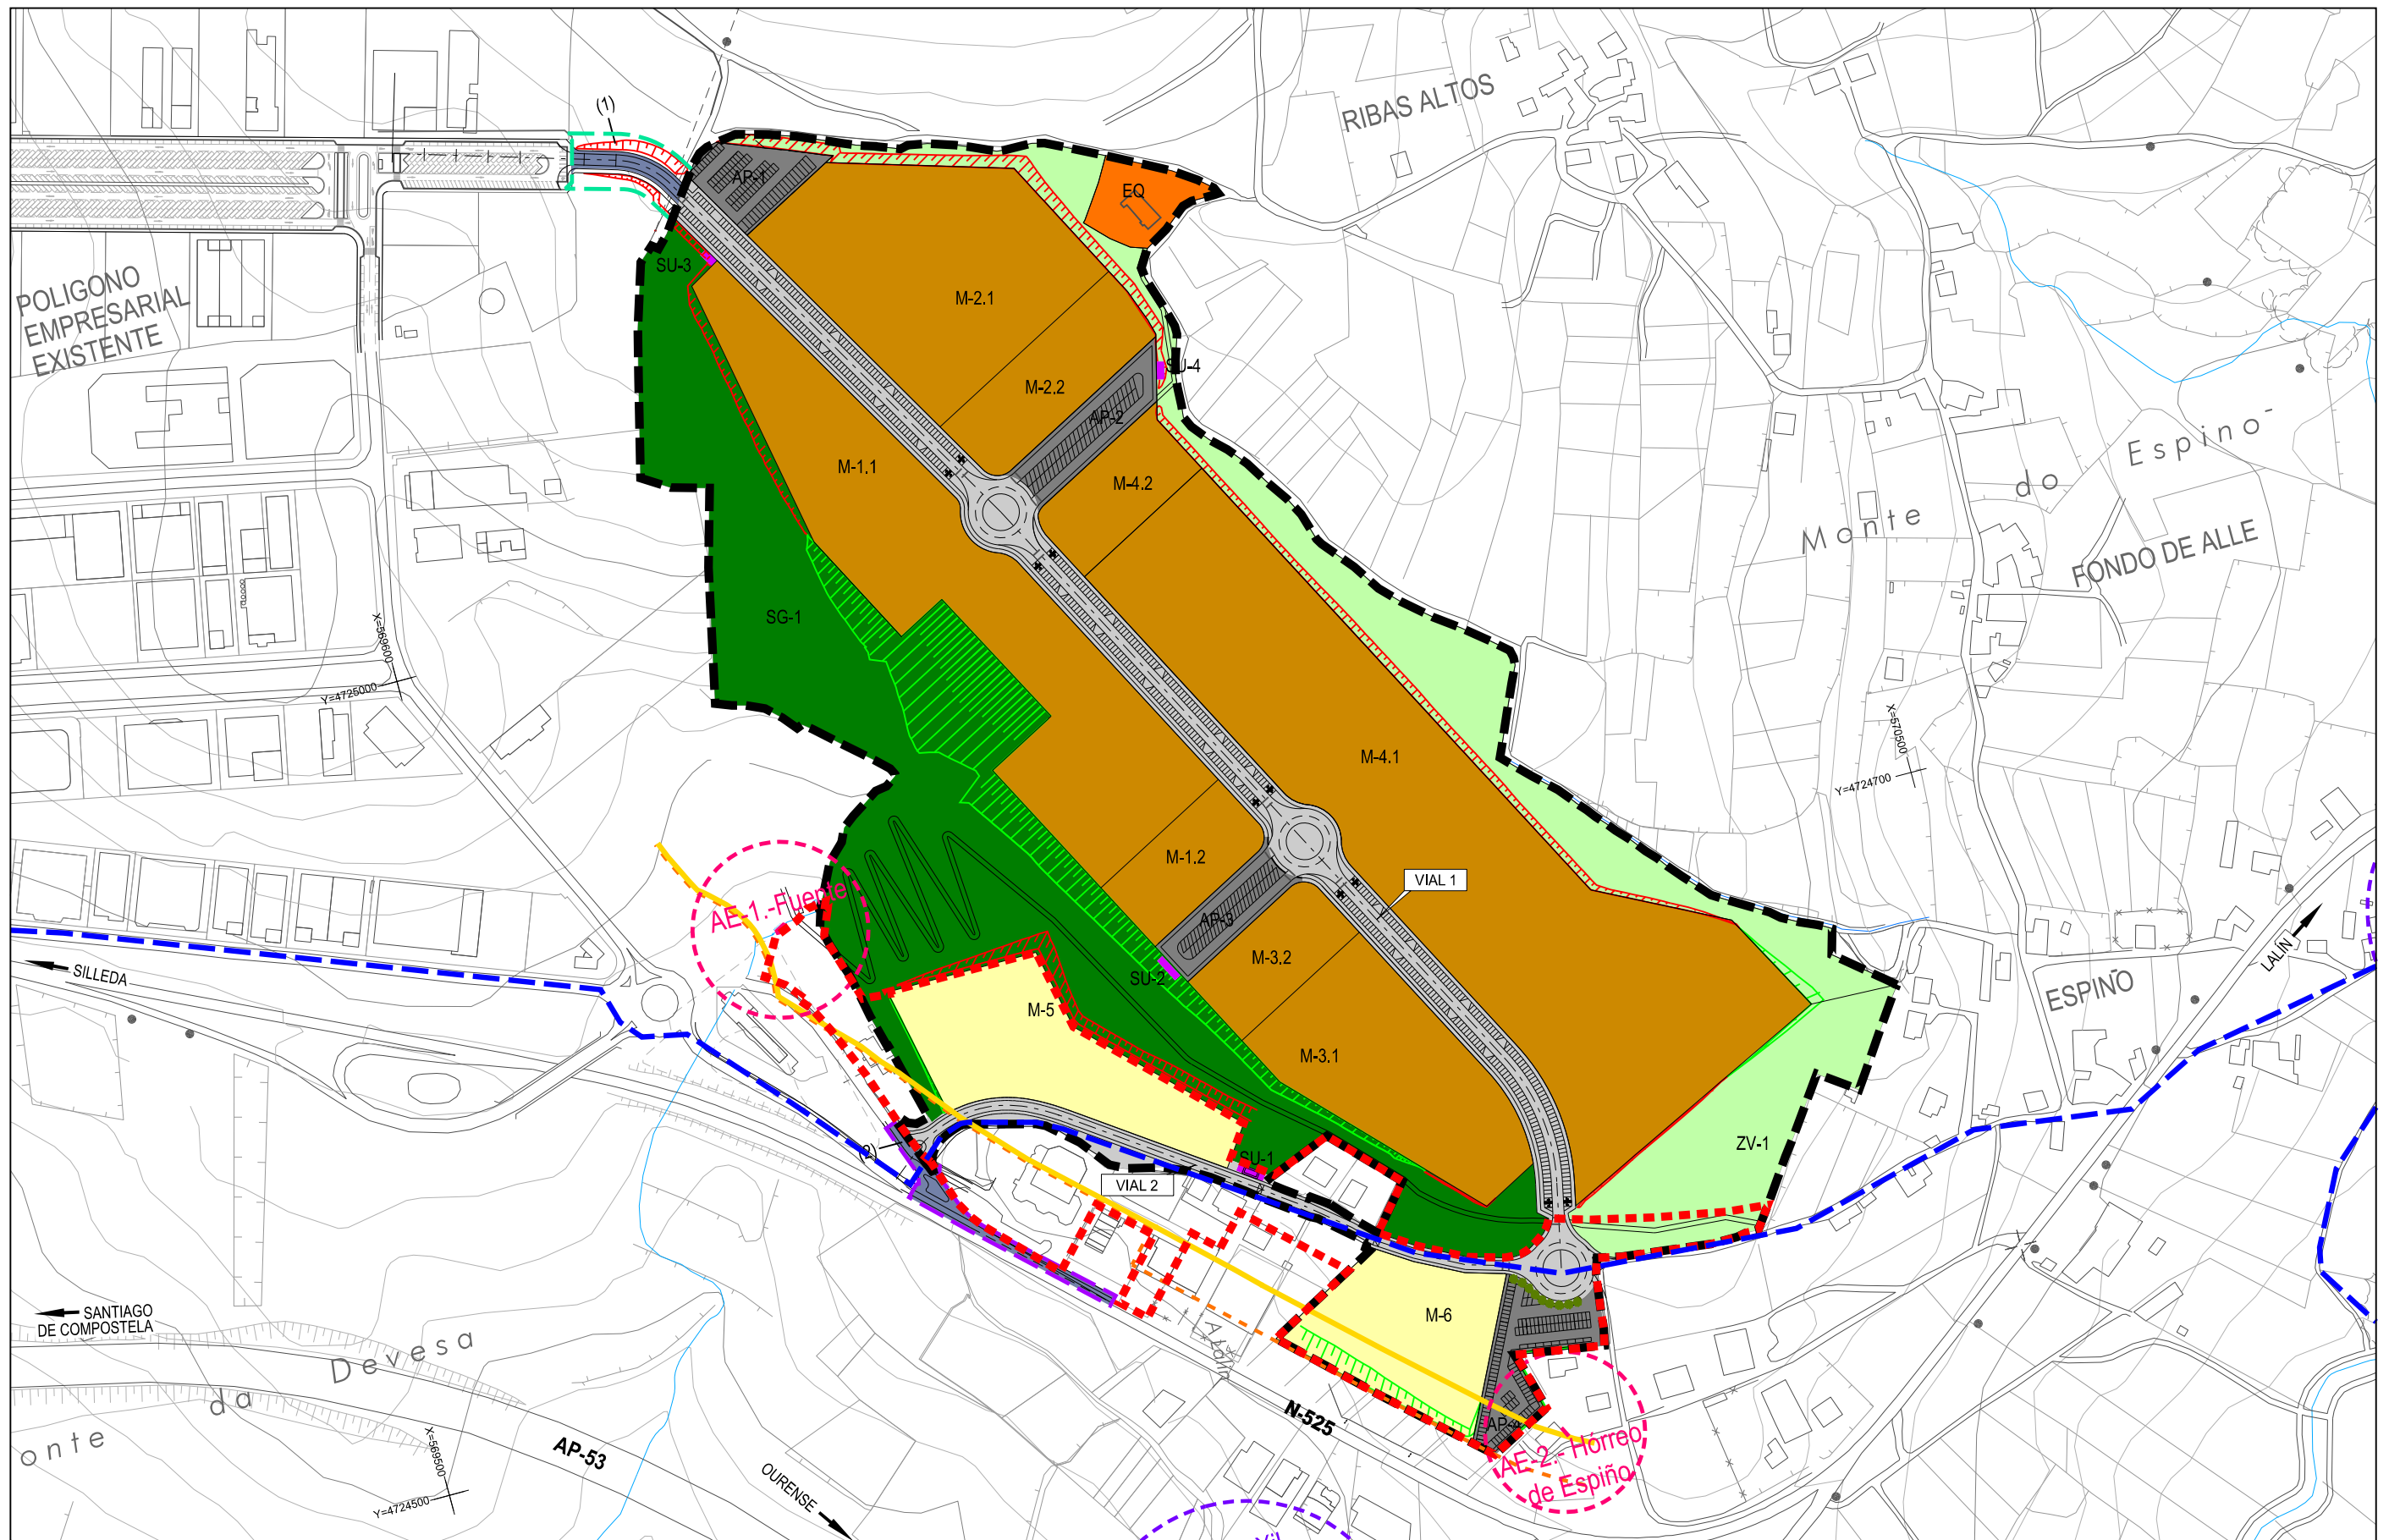

- ÁMBITO PROPUESTO - CONEXIÓN VIARIA CON FASE 3 (1) - MEJORA SEGURIDAD VIAL N-525 (2) - ZONA DE LIMITACIÓN DE EDIFICABILIDAD - ZONA DE AFECCIÓN CARRETERAS - TERRITORIO HISTÓRICO DEL CAMINO DE INVIERNO - CAMINO DE INVIERNO SEGÚN PBA	- APARCAMIENTO - VIALES Y CAMINOS - PARCELAS USO INDUSTRIAL - EQUIPAMIENTOS - PARCELAS DE USO TERCIARIO	- SISTEMA GENERAL DE ESPACIOS LIBRES Y ZONAS VERDES - SISTEMA DE ESPACIOS LIBRES PÚBLICOS - MEJORA SEGURIDAD VIAL N-525 - SERVICIOS URBANOS - ELEMENTOS ETNOGRÁFICOS LOCALIZADOS EN PROSPECCIÓN ARQUEOLÓGICA NOVIEMBRE 2006 - CONTORNO DE PROTECCIÓN ELEMENTOS ETNOGRÁFICOS LOCALIZADOS	CONCELLO DE LALÍN MODIFICACIÓN DEL PLAN DE SECTORIZACIÓN DE LA CUARTA FASE DEL POLIGONO EMPRESARIAL DE LALÍN ANTEA GROUP APROBACIÓN DEFINITIVA MODIFICACIÓN DEL PLAN DE SECTORIZACIÓN ENERO 2023 PATRIMONIO CULTURAL 2023.01 EPSG: 25829 DIN A1: 1/2.000 DIN A3: 1/4.000 DIN A1: 20 10 0 20 40 60 80 100 DIN A3: 40 20 0 40 80 120 160 200 0,9
---	---	---	--

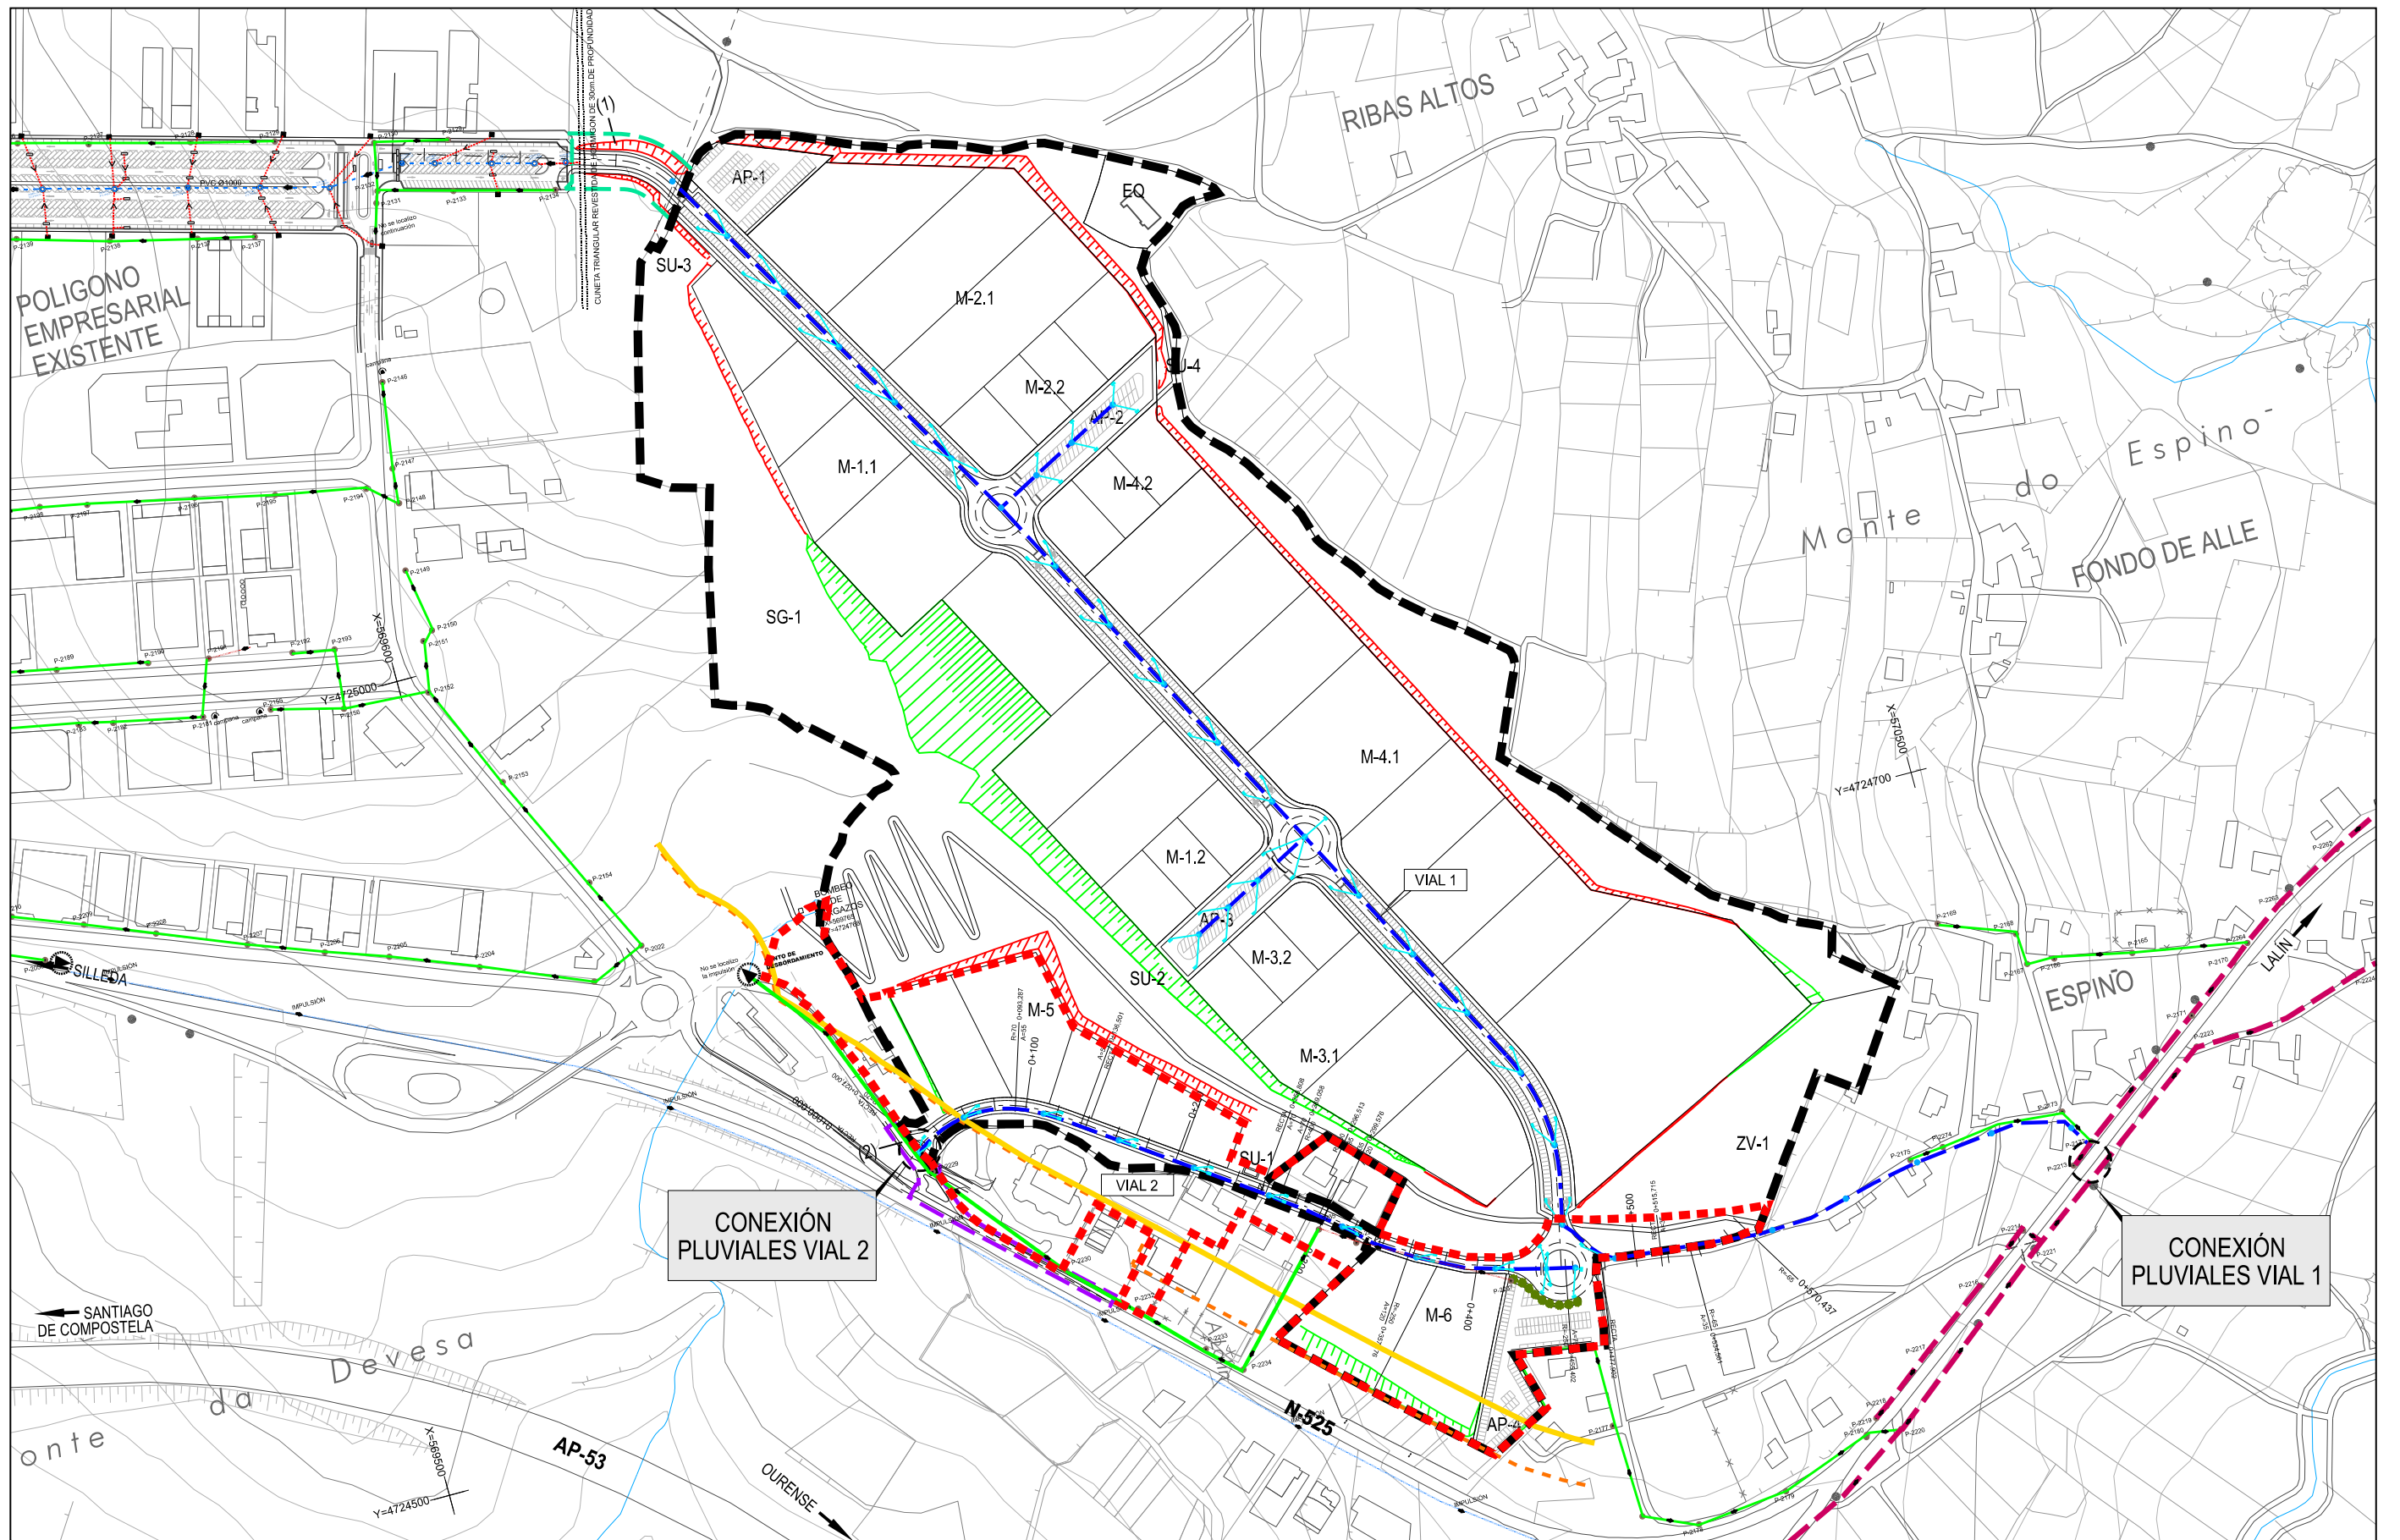

- ÁMBITO PROPUESTO
- CONEXIÓN VIARIA CON FASE 3 (1)
- MEJORA SEGURIDAD VIAL N-525 (2)
- ZONA DE LIMITACIÓN DE EDIFICABILIDAD
- ZONA DE AFECCIÓN CARRETERAS
- TERRITORIO HISTÓRICO DEL CAMINO DE INVIERNO

- TUBERÍA EXISTENTE
- TUBERÍA HORMIGÓN
- POZO DE REGISTRO
- SUMIDERO




CONCELLO DE LALÍN
MODIFICACIÓN DEL PLAN DE SECTORIZACIÓN DE LA CUARTA FASE DEL POLIGONO EMPRESARIAL DE LALÍN



ANTEA GROUP
APROBACIÓN DEFINITIVA MODIFICACIÓN DEL PLAN DE SECTORIZACIÓN ENERO 2023


2023.01
DIN A1: 1/2.000
DIN A3: 1/4.000

SERVICIOS PROPUESTOS - RED SANEAMIENTO PLUVIAL
O.12
DIN A1: 20 10 0 20 40 60 80 100
DIN A3: 40 20 0 40 80 120 160 200

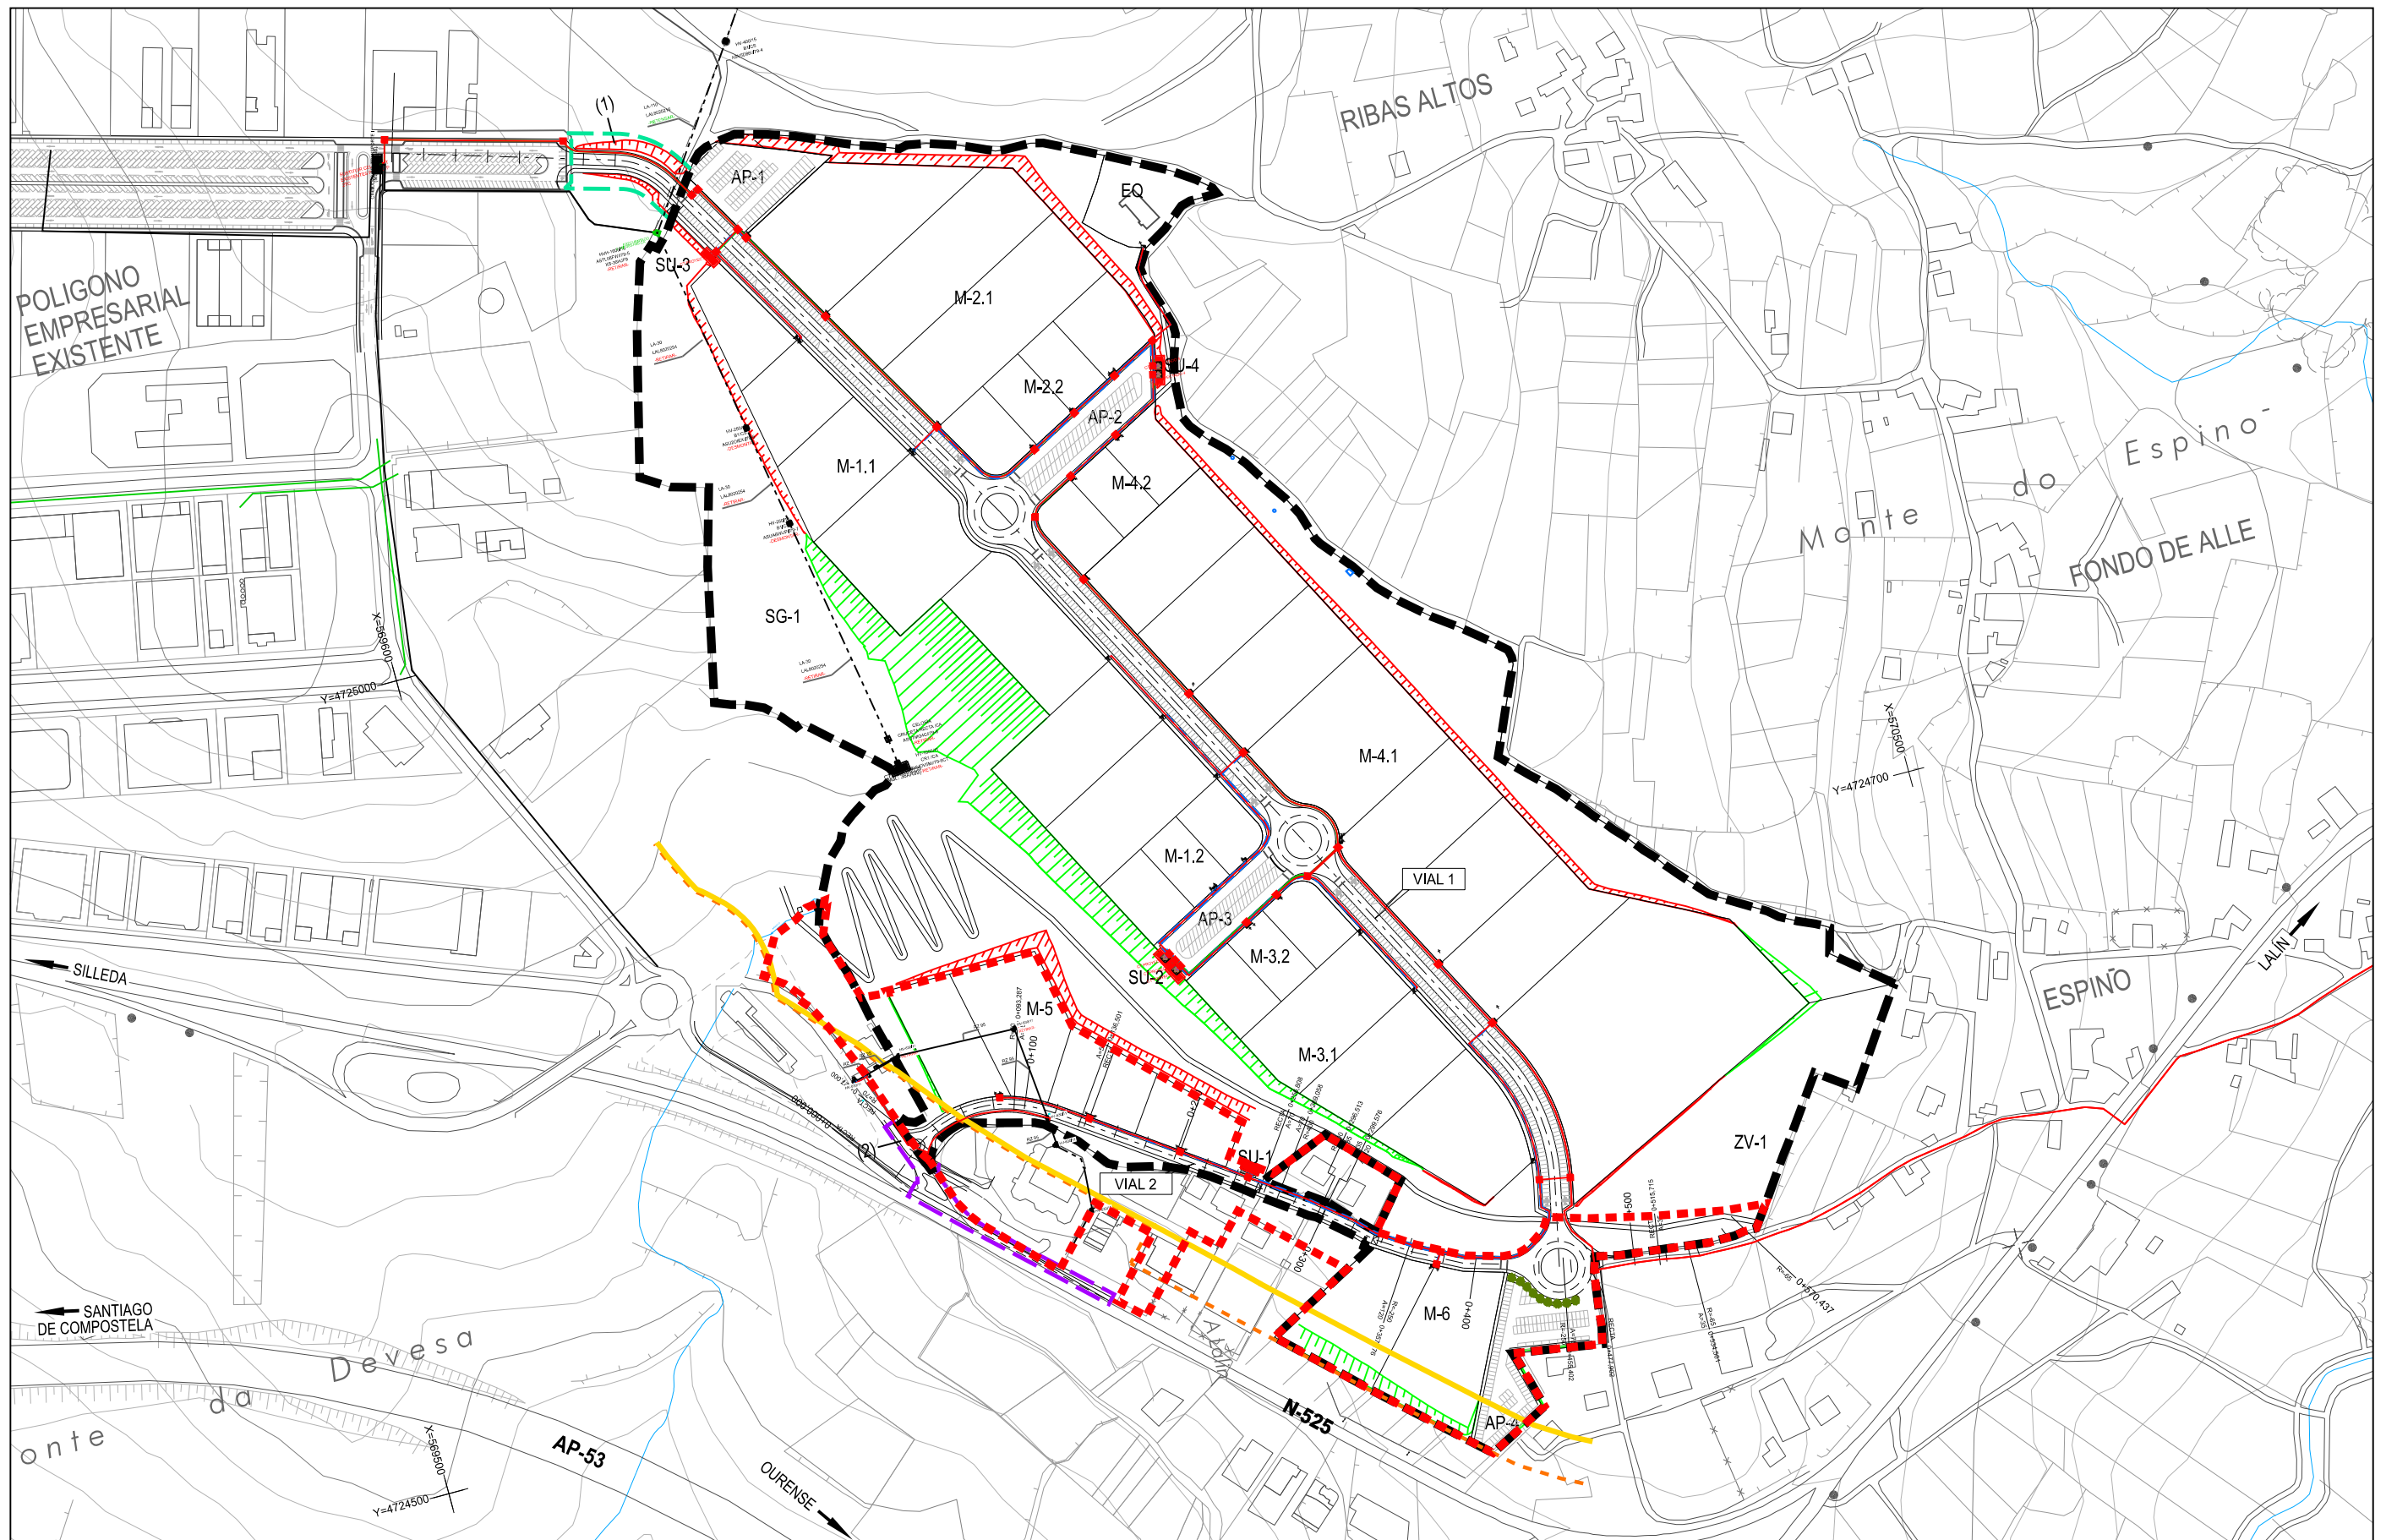


- | | | | |
|---|---|---|----------------------------------|
| — | ÁMBITO PROPUESTO | — | CANALIZACIÓN ELÉCTRICA |
| — | CONEXIÓN VIARIA CON FASE 3 (1) | — | CANALIZACIÓN ELÉCTRICA |
| — | MEJORA SEGURIDAD VIAL N-525 (2) | — | CANALIZACIÓN ELÉCTRICA |
| — | ZONA DE LIMITACIÓN DE EDIFICABILIDAD | — | CANALIZACIÓN ELÉCTRICA |
| — | ZONA DE AFECCIÓN CARRETERAS | — | CANALIZACIÓN EXISTENTE |
| — | TERRITORIO HISTÓRICO DEL CAMINO DE INVIERNO | — | CANALIZACIÓN EXISTENTE A RETIRAR |
| | | — | CONEXION |
| | | — | ARQUETA |

		CONCELLO DE LALÍN	
		MODIFICACIÓN DEL PLAN DE SECTORIZACIÓN DE LA CUARTA FASE DEL POLIGONO EMPRESARIAL DE LALÍN	
		ANTEA GROUP	
		APROBACIÓN DEFINITIVA MODIFICACIÓN DEL PLAN DE SECTORIZACIÓN ENERO 2023	
		SERVICIOS PROPUESTOS - RED ELÉCTRICA	
2023.01	EP5G: 25829	O.13.1	
DIN A1: 1/2.000	DIN A3: 1/4.000		

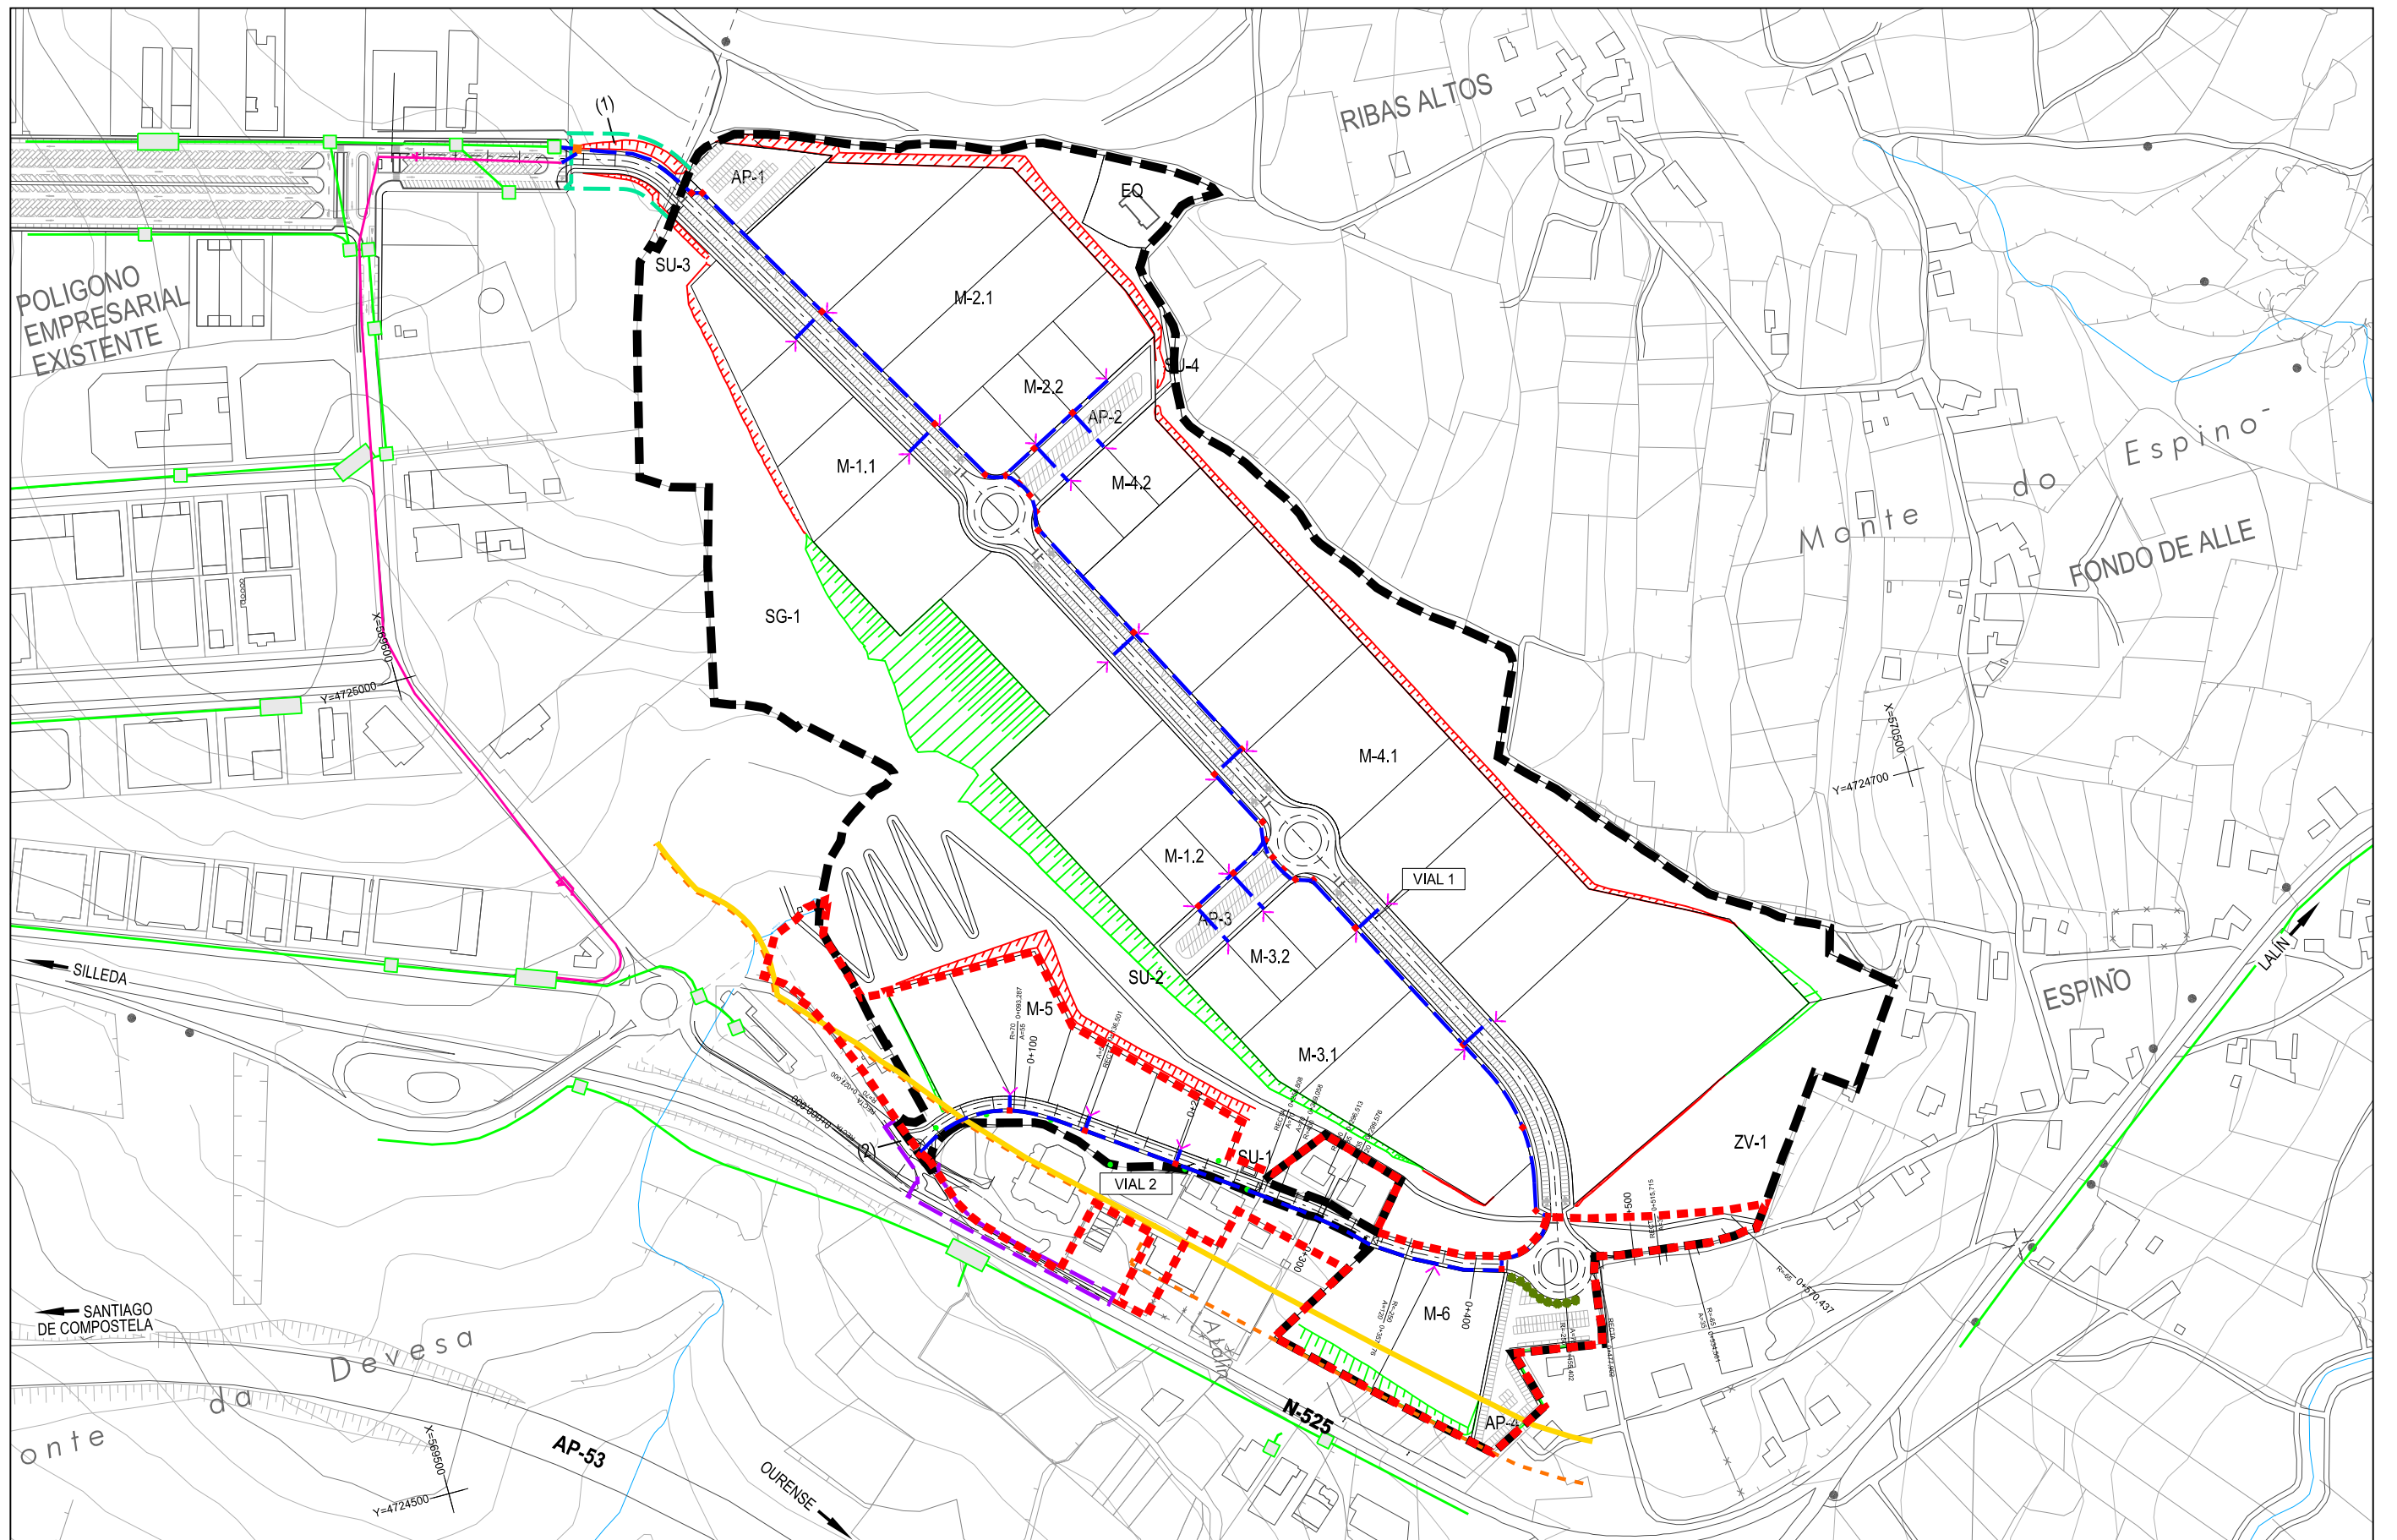

- | | | | |
|--|---|--|---|
| | ÁMBITO PROPUESTO | | CANALIZACIÓN TELEFONICA EXISTENTE |
| | CONEXIÓN VIARIA CON FASE 3 (1) | | ARQUETA EXISTENTE |
| | MEJORA SEGURIDAD VIAL N-525 (2) | | CANALIZACIÓN R EXISTENTE |
| | ZONA DE LIMITACIÓN DE EDIFICABILIDAD | | CANALIZACIÓN TELECOMUNICACIONES (4x125mm) |
| | ZONA DE AFECCIÓN CARRETERAS | | ARQUETA DE ACOMETIDA (400x400x600mm) |
| | TERRITORIO HISTÓRICO DEL CAMINO DE INVIERNO | | ARQUETA DE DISTRIBUCIÓN (800x800x600mm) |
| | | | ARQUETA DE EQUIPAMIENTO (900x1200x900mm) |

		CONCELLO DE LALÍN	
		MODIFICACIÓN DEL PLAN DE SECTORIZACIÓN DE LA CUARTA FASE DEL POLIGONO EMPRESARIAL DE LALÍN	
		ANTEA GROUP	
		APROBACIÓN DEFINITIVA MODIFICACIÓN DEL PLAN DE SECTORIZACIÓN ENERO 2023	
		SERVICIOS PROPUESTOS - RED TELECOMUNICACIONES	
2023.01	EP5G: 25829	O.15	
DIN A1: 1/2.000		DIN A1: 20 10 0 20 40 60 80 100	
DIN A3: 1/4.000		DIN A3: 40 20 0 40 80 120 160 200	

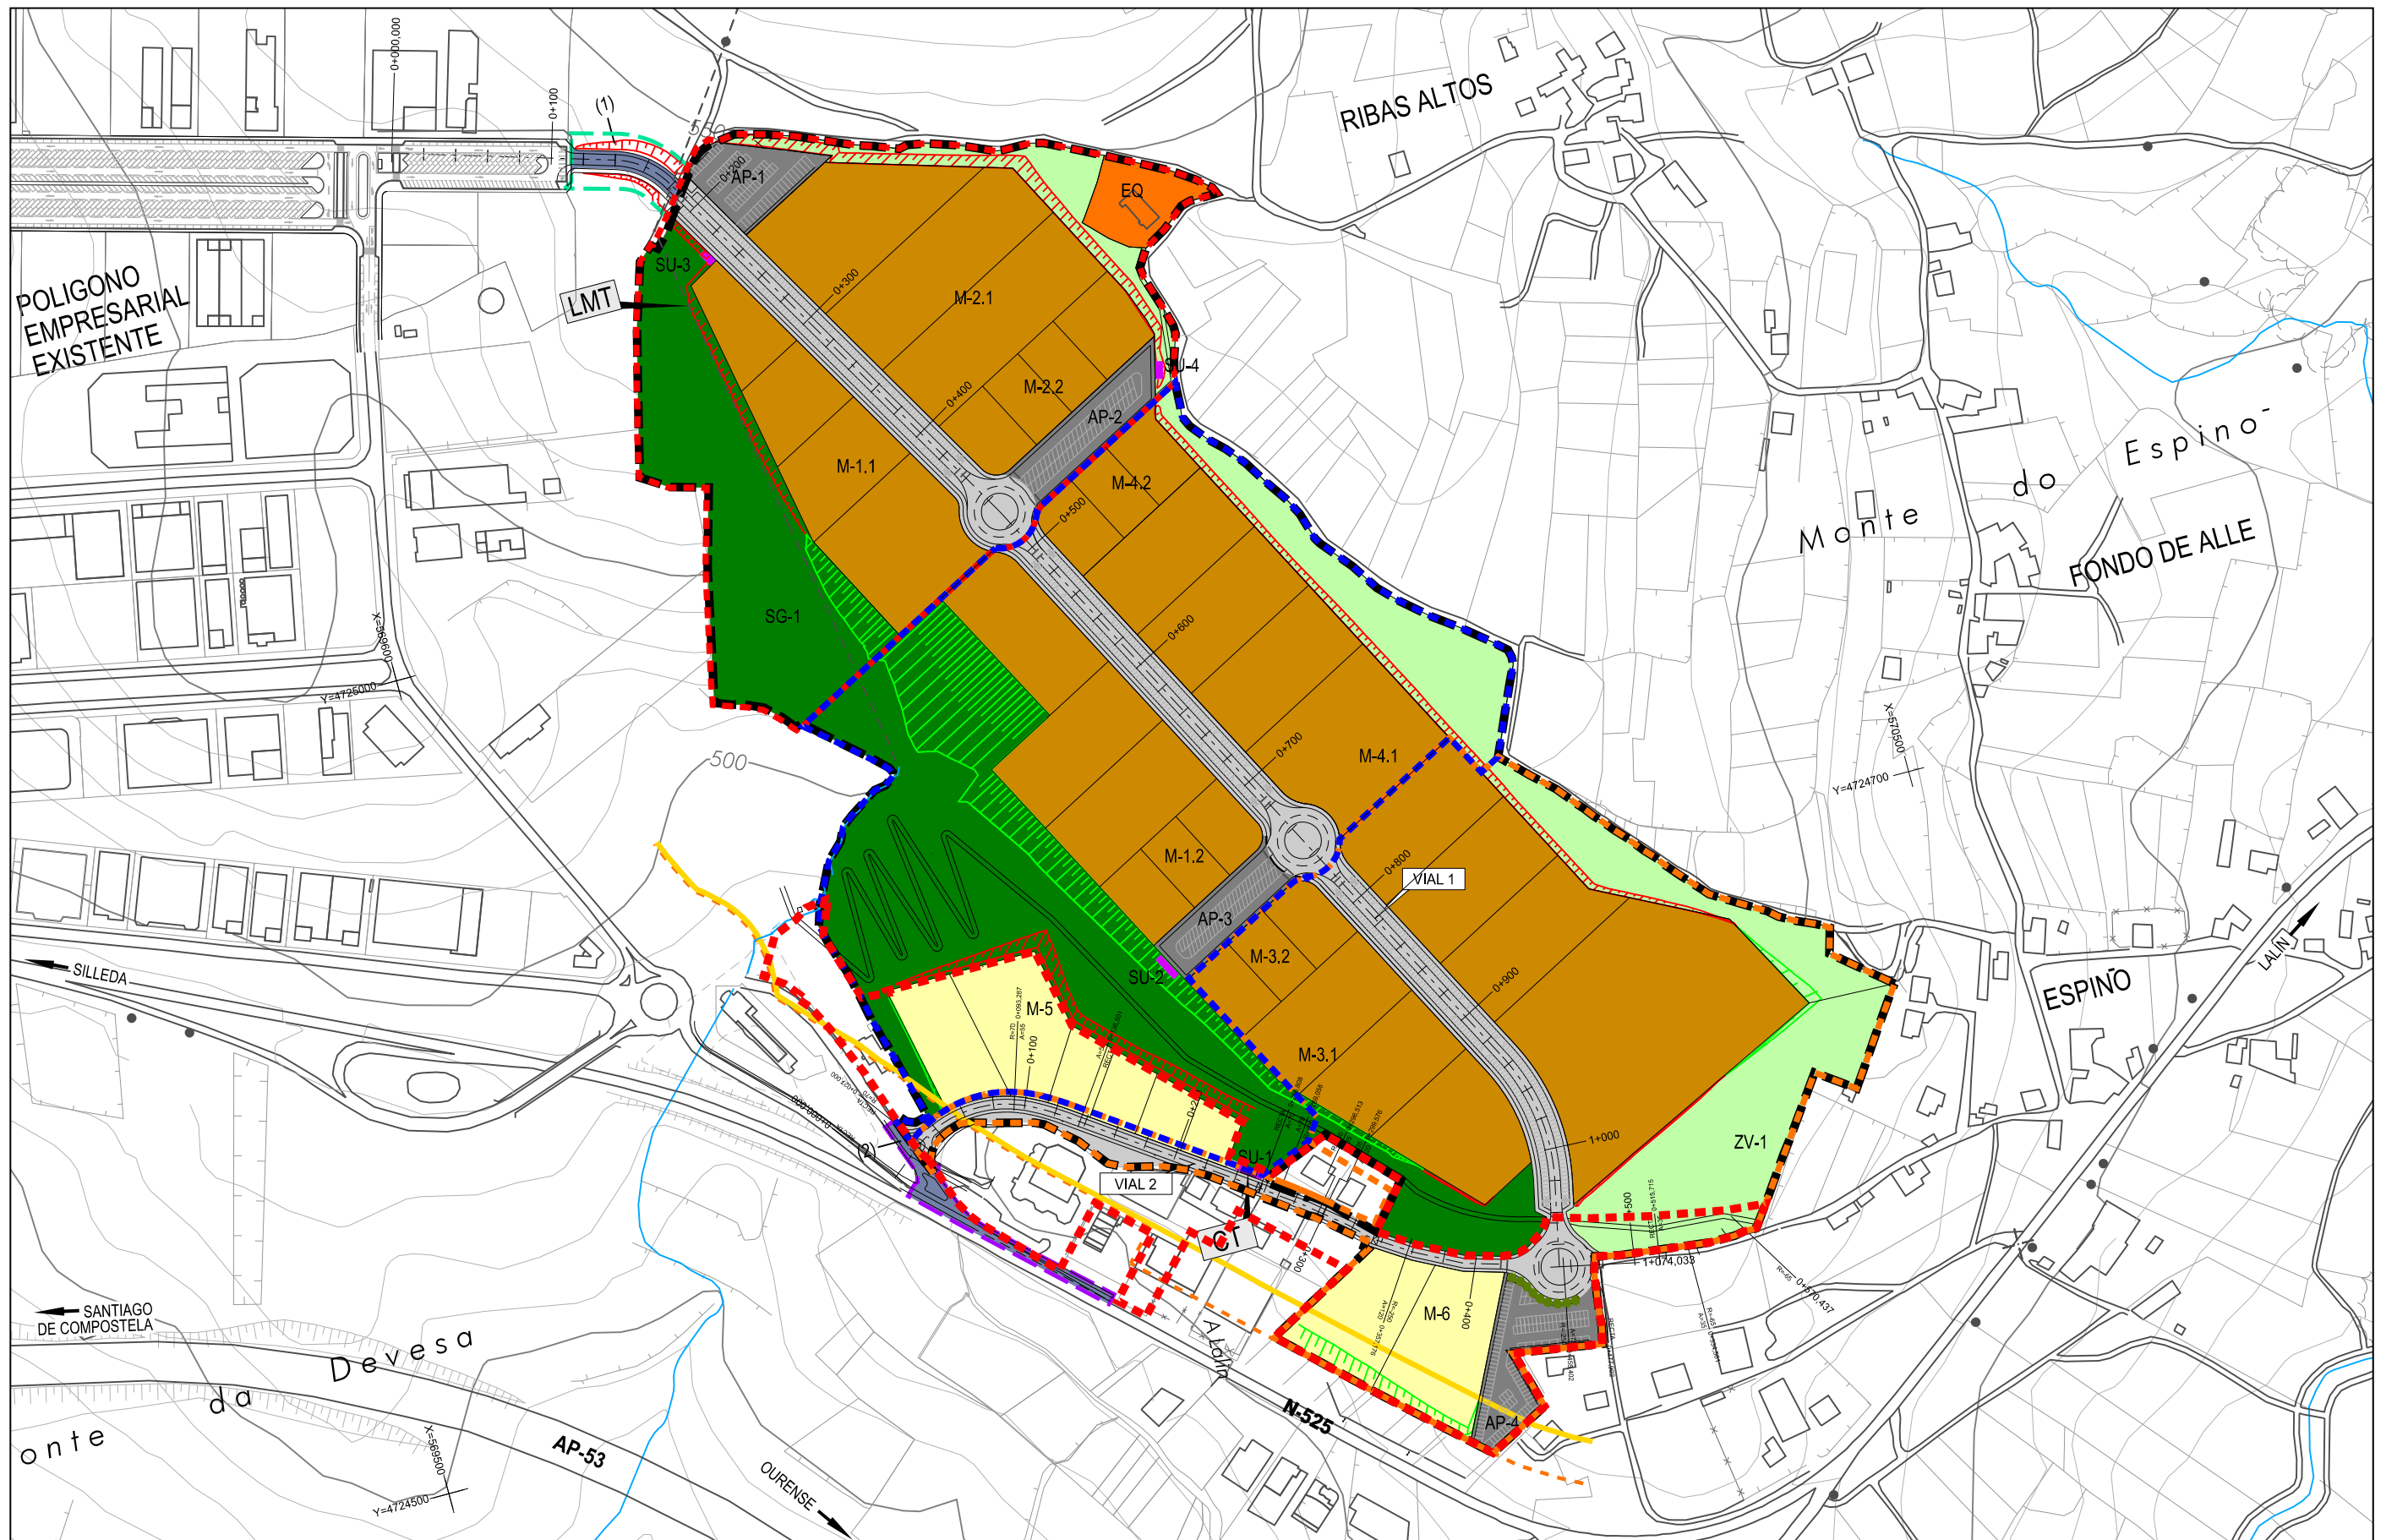

- ÁMBITO PROPUESTO - CONEXIÓN VIARIA CON FASE 3 (1) - MEJORA SEGURIDAD VIAL N-525 (2) - ZONA DE LIMITACIÓN DE EDIFICABILIDAD - ZONA DE AFECCIÓN CARRETERAS - TERRITORIO HISTÓRICO DEL CAMINO DE INVIERNO	- APARCAMIENTO - VIALES Y CAMINOS - PARCELAS USO INDUSTRIAL - EQUIPAMIENTOS - PARCELAS DE USO TERCIARIO	- SISTEMA GENERAL DE ESPACIOS LIBRES Y ZONAS VERDES - SISTEMA DE ESPACIOS LIBRES PÚBLICOS - MEJORA SEGURIDAD VIAL N-525 - SERVICIOS URBANOS	- FASE 1 - FASE 2 - FASE 3
--	---	---	--


CONCELLO DE LALÍN
MODIFICACIÓN DEL PLAN DE SECTORIZACIÓN DE LA CUARTA FASE DEL POLIGONO EMPRESARIAL DE LALÍN
ANTEA GROUP
APROBACIÓN DEFINITIVA MODIFICACIÓN DEL PLAN DE SECTORIZACIÓN ENERO 2023

2023.01 EPSG: 25829

DIN A1: 1/2.000
DIN A3: 1/4.000


0.16.1

DIN A1: 20 10 0 20 40 60 80 100
DIN A3: 40 20 0 40 80 120 160 200

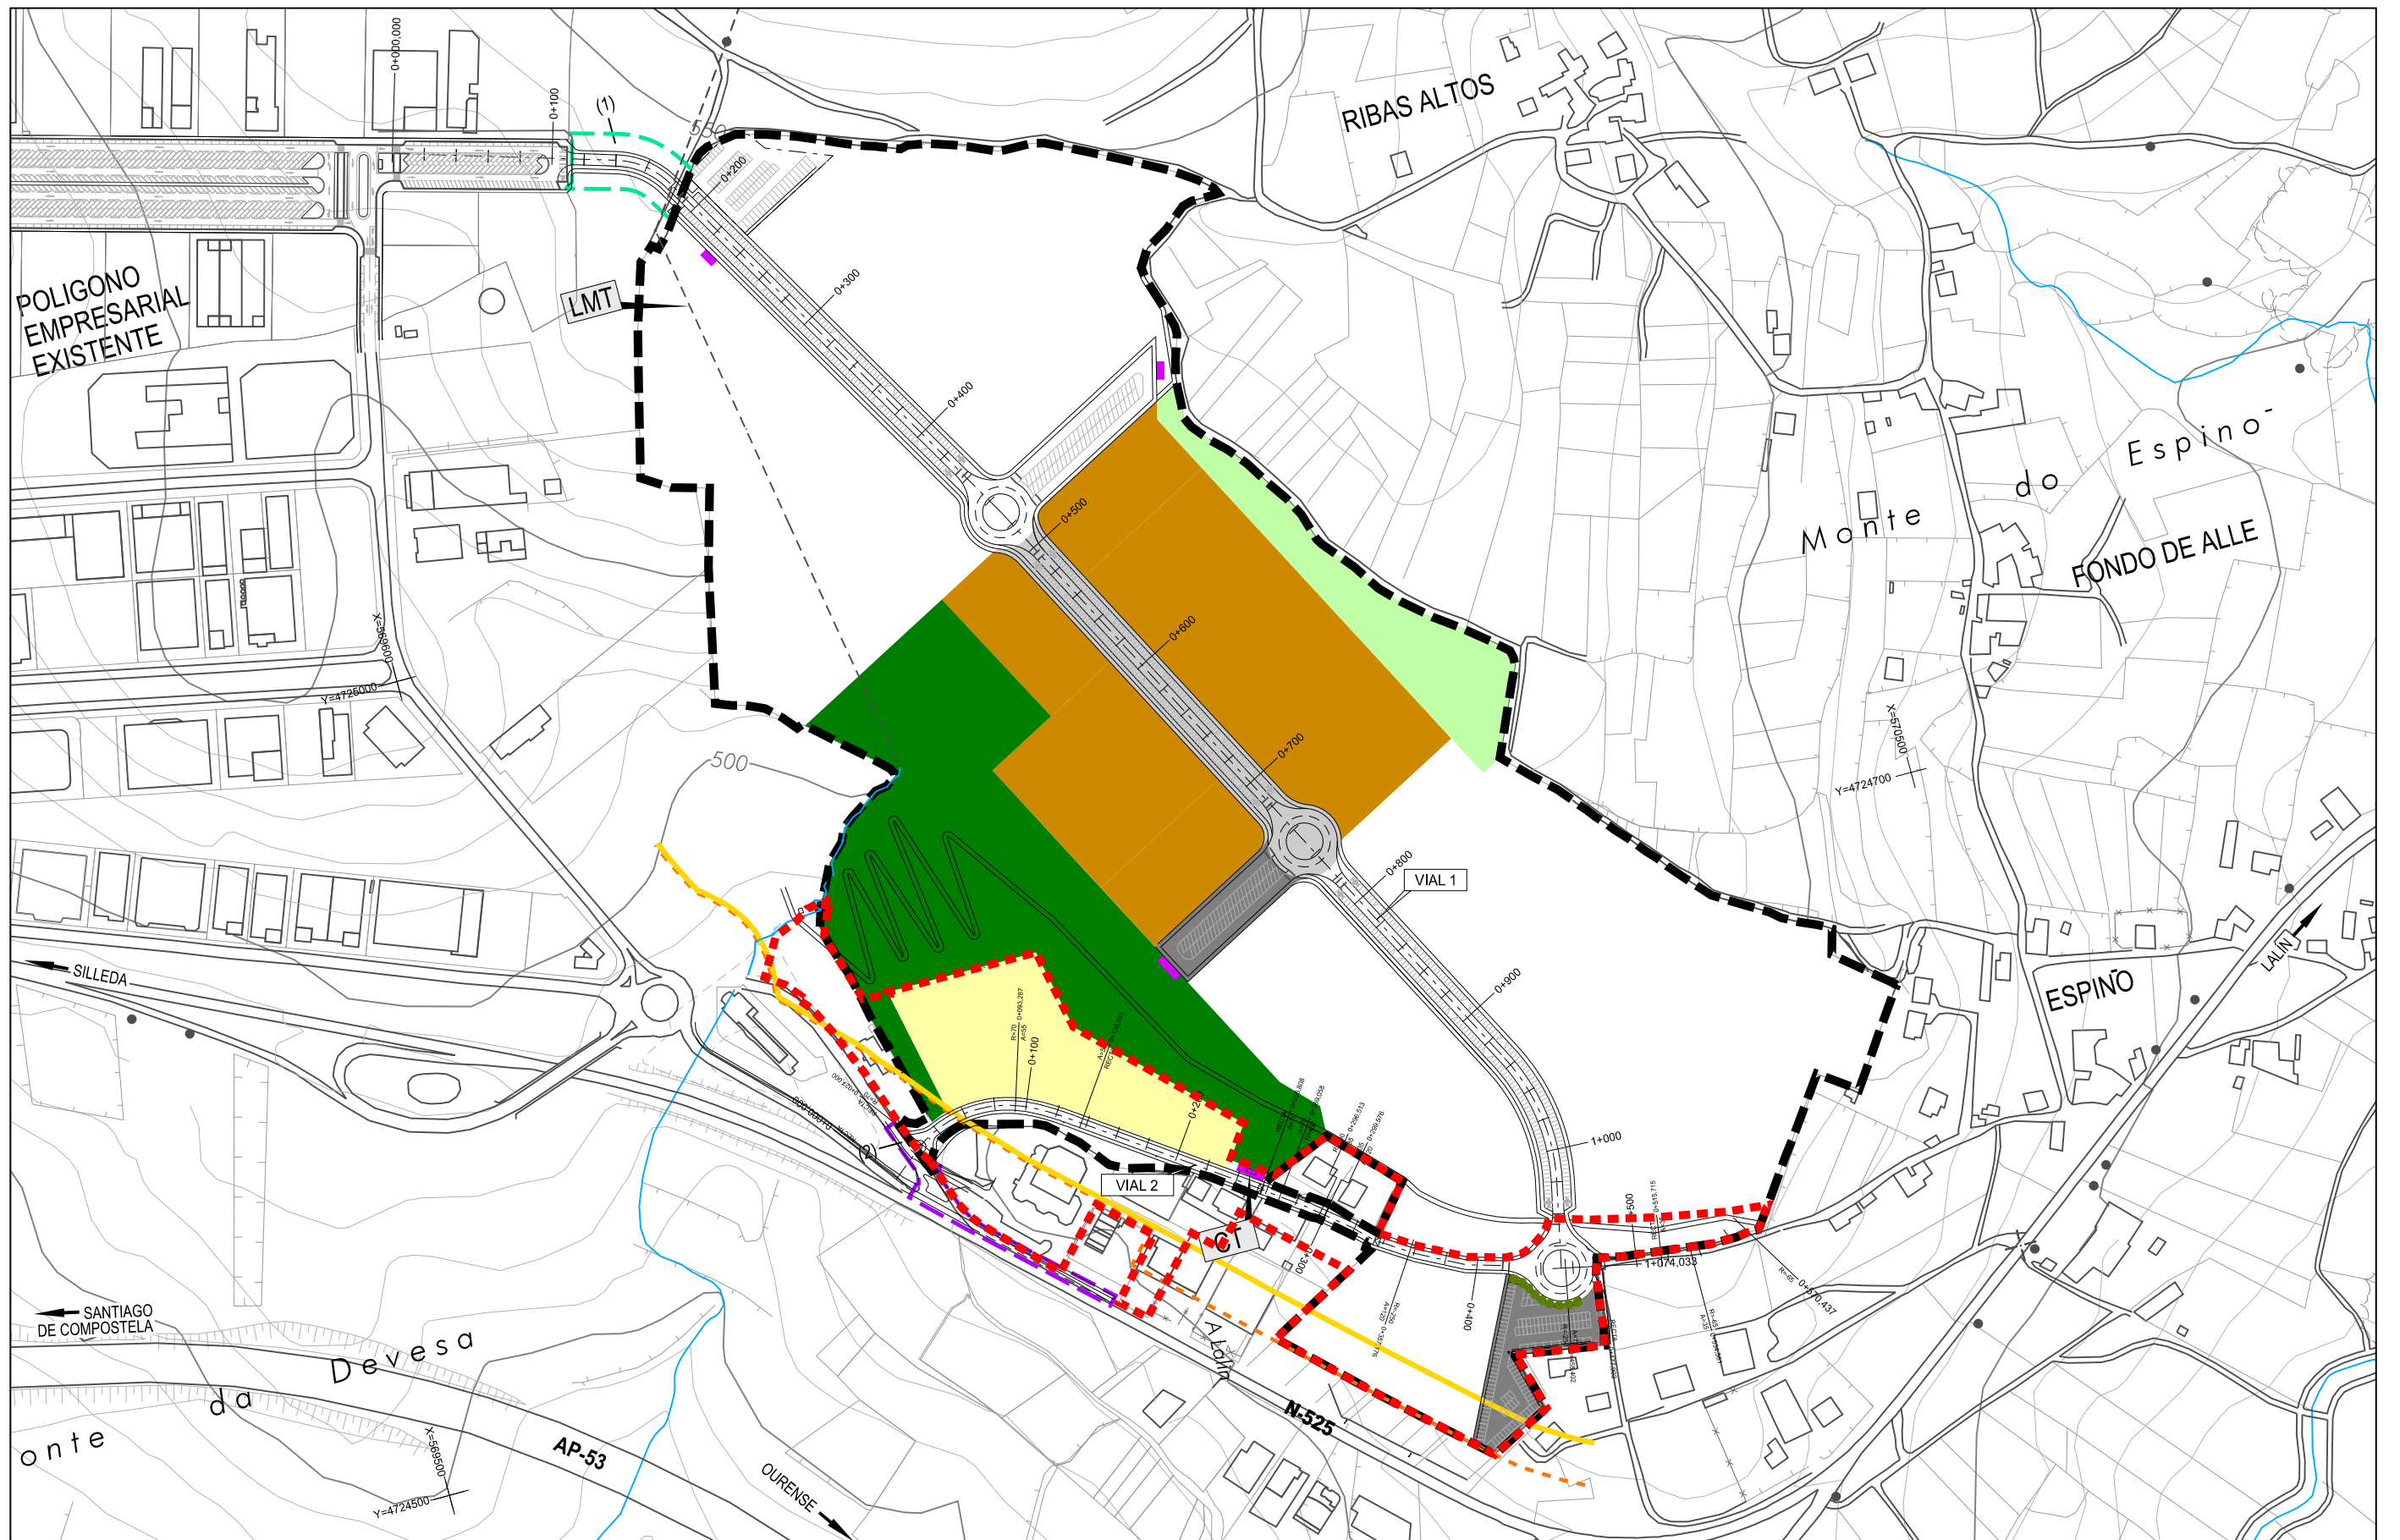

- | | | | | | | | |
|-----------|---|---|---------------------------|---|---|-----------|--------|
| — — — — — | ÁMBITO PROPUESTO | ■ | APARCAMIENTO | ■ | SISTEMA GENERAL DE ESPACIOS LIBRES Y ZONAS VERDES | — — — — — | FASE 1 |
| — — — — — | CONEXIÓN VIARIA CON FASE 3 (1) | ■ | VIALES Y CAMINOS | ■ | SISTEMA DE ESPACIOS LIBRES PÚBLICOS | — — — — — | FASE 2 |
| — — — — — | MEJORA SEGURIDAD VIAL N-525 (2) | ■ | PARCELAS USO INDUSTRIAL | ■ | MEJORA SEGURIDAD VIAL N-525 | — — — — — | FASE 3 |
| — — — — — | ZONA DE LIMITACIÓN DE EDIFICABILIDAD | ■ | EQUIPAMIENTOS | ■ | SERVICIOS URBANOS | | |
| — — — — — | ZONA DE AFECCIÓN CARRETERAS | ■ | PARCELAS DE USO TERCIARIO | | | | |
| — — — — — | TERRITORIO HISTÓRICO DEL CAMINO DE INVIERNO | | | | | | |

		CONCELLO DE LALÍN	
		MODIFICACIÓN DEL PLAN DE SECTORIZACIÓN DE LA CUARTA FASE DEL POLIGONO EMPRESARIAL DE LALÍN	
		ANTEA GROUP	
		APROBACIÓN INICIAL MODIFICACIÓN DEL PLAN DE SECTORIZACIÓN SEPTIEMBRE 2021	
		FASES - FASE 2	
2021.09	EPSG: 25829	0,16,3	
DIN A1: 1/2.000	DIN A3: 1/4.000		

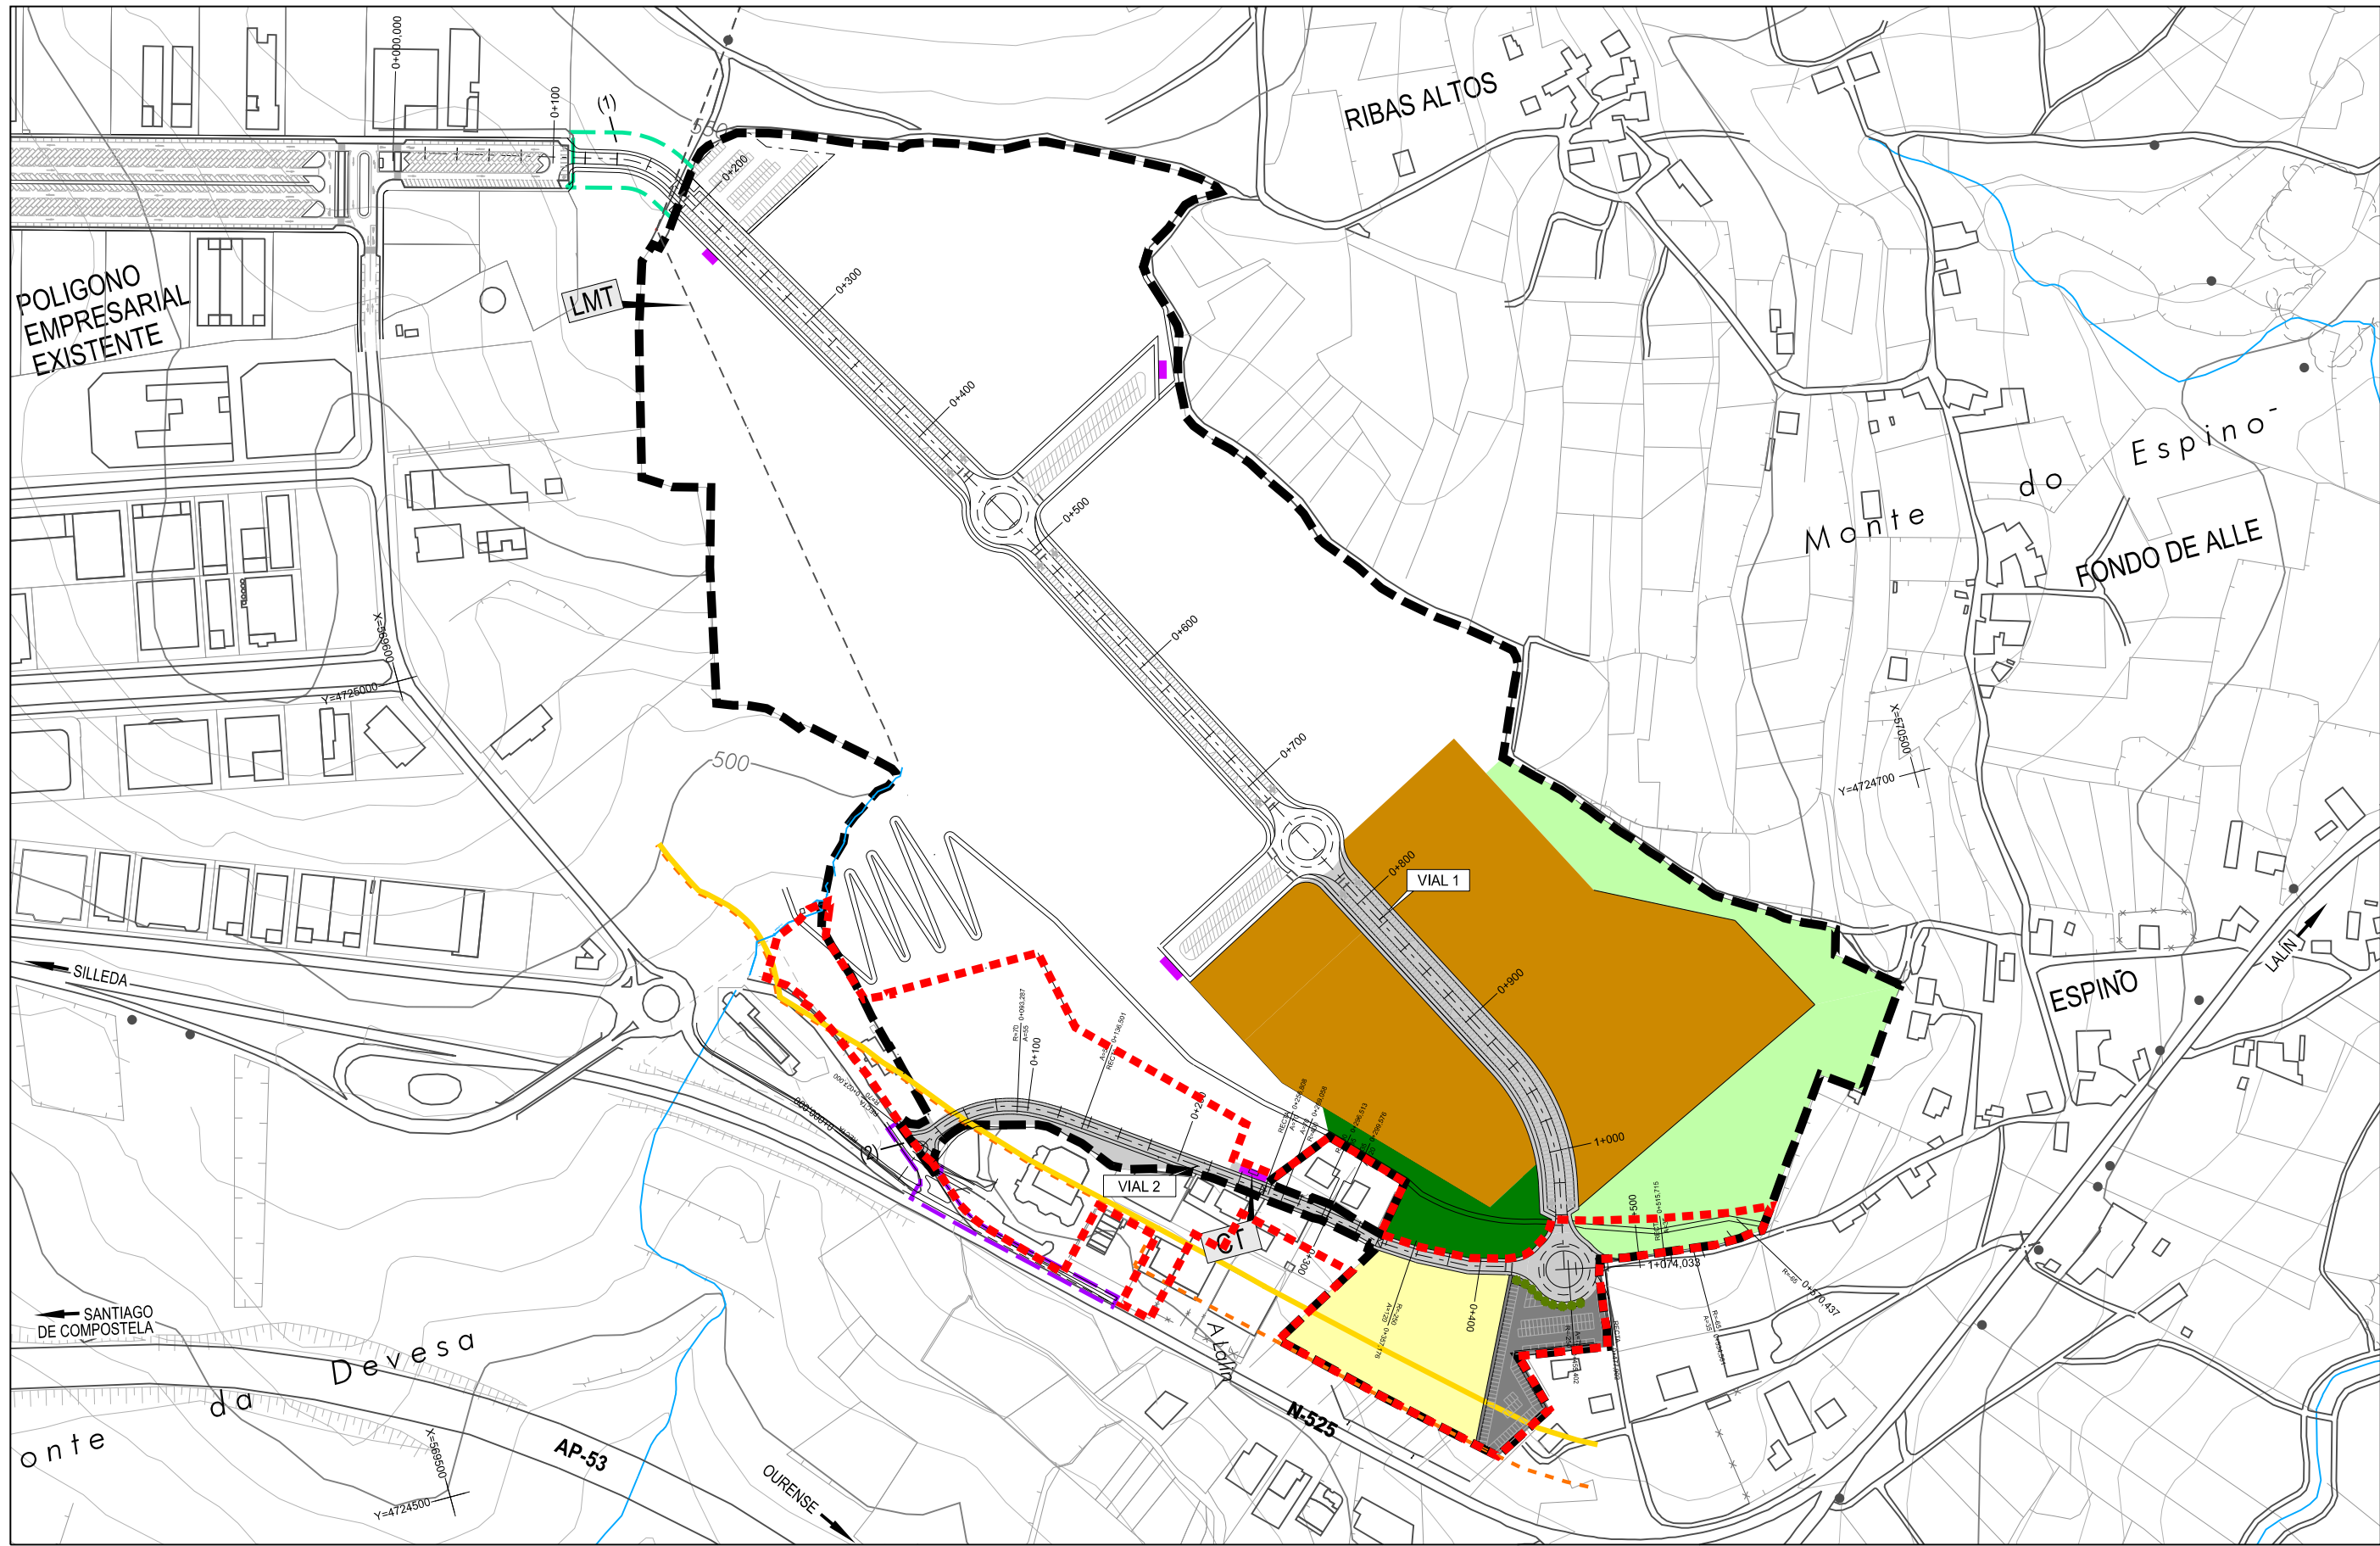

- ÁMBITO PROPUESTO - CONEXIÓN VIARIA CON FASE 3 (1) - MEJORA SEGURIDAD VIAL N-525 (2) - ZONA DE LIMITACIÓN DE EDIFICABILIDAD - ZONA DE AFECCIÓN CARRETERAS - TERRITORIO HISTÓRICO DEL CAMINO DE INVIERNO	- APARCAMIENTO - VIALES Y CAMINOS - PARCELAS USO INDUSTRIAL - EQUIPAMIENTOS - PARCELAS DE USO TERCIARIO	- SISTEMA GENERAL DE ESPACIOS LIBRES Y ZONAS VERDES - SISTEMA DE ESPACIOS LIBRES PÚBLICOS - MEJORA SEGURIDAD VIAL N-525 - SERVICIOS URBANOS	- FASE 1 - FASE 2 - FASE 3
--	---	---	--

CONCELLO DE LALÍN

MODIFICACIÓN DEL PLAN DE SECTORIZACIÓN DE LA CUARTA FASE DEL POLIGONO EMPRESARIAL DE LALÍN

ANTEA GROUP

APROBACIÓN DEFINITIVA MODIFICACIÓN DEL PLAN DE SECTORIZACIÓN ENERO 2023

2023.01 EPSG: 25829

DIN A1: 1/2.000
DIN A3: 1/4.000

FASES - FASE 3

0,16,4

DIN A1: 20 10 0 20 40 60 80 100
DIN A3: 40 20 0 40 80 120 160 200