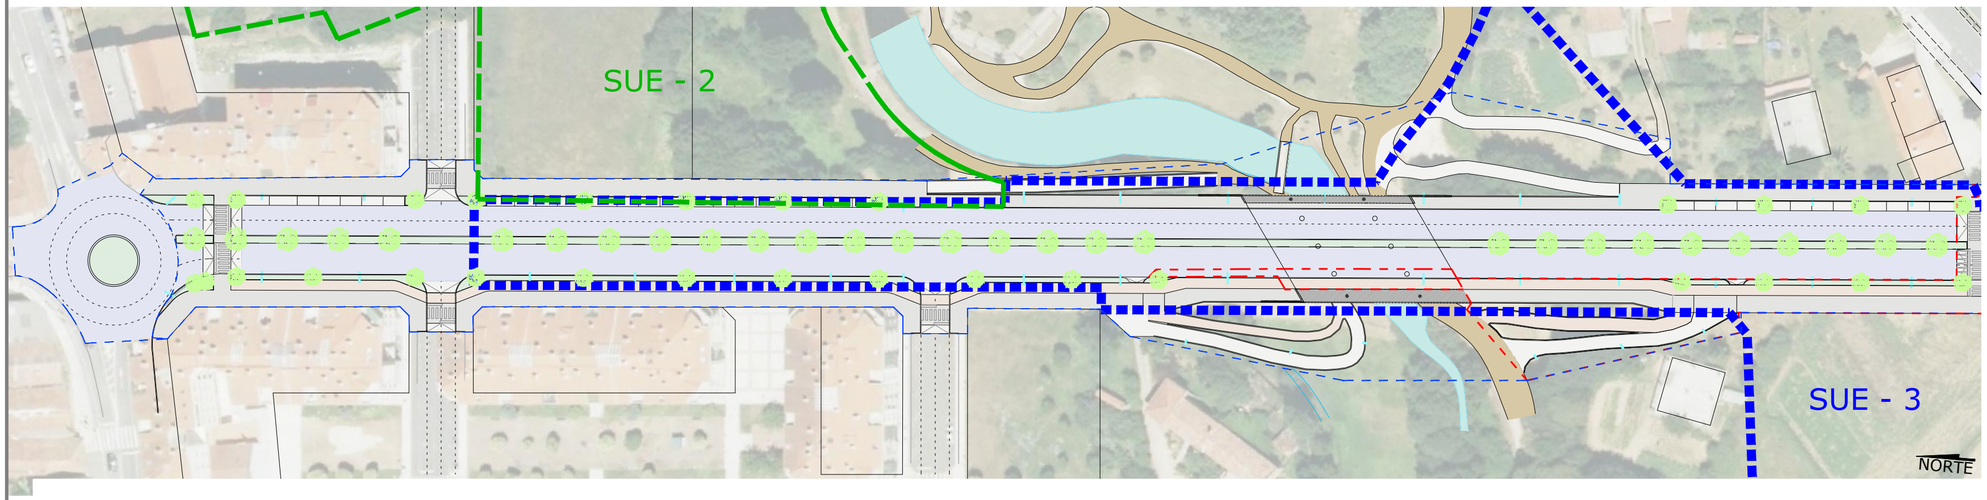

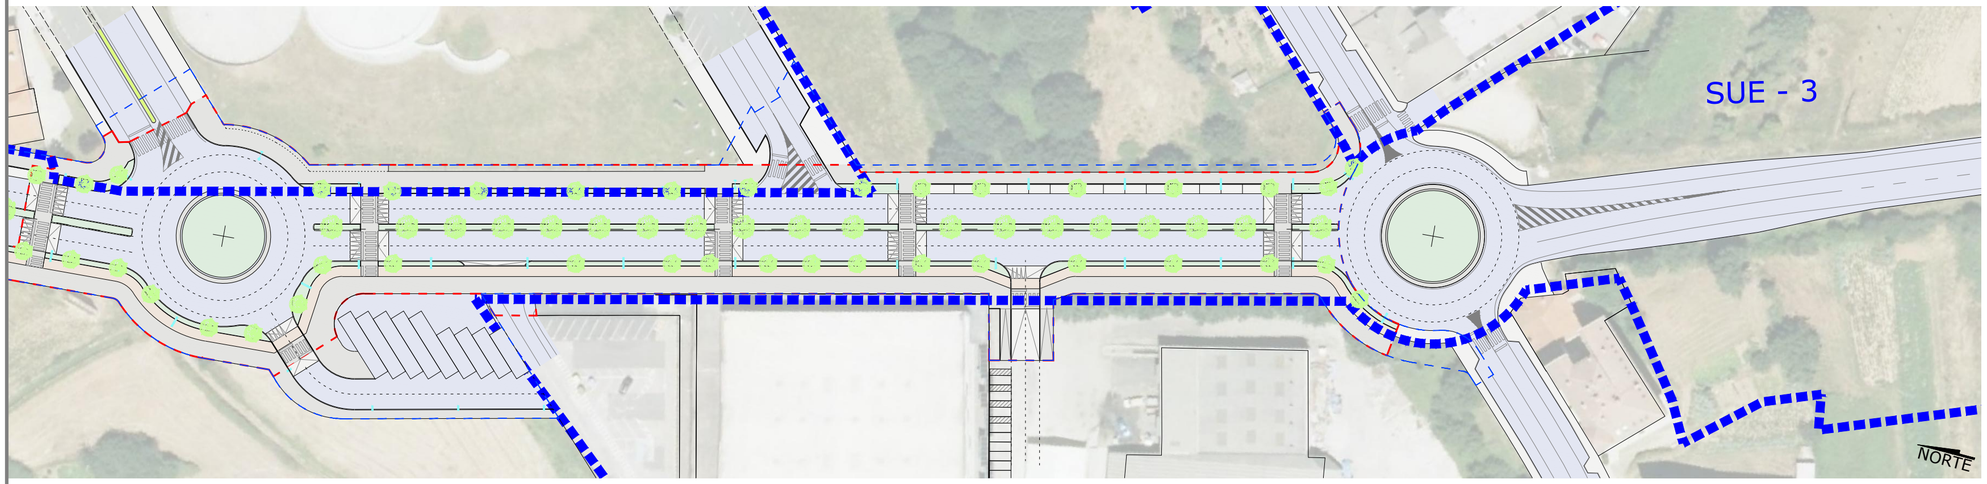

LEYENDA

LÍMITE PLAN PARCIAL SUE-2 "REGUEIRIÑO NORTE"

LÍMITE PLAN PARCIAL SUE-3 "CIRCUNVALACIÓN"

FERNANDEZ FERNANDEZ, LUIS (FIRMA)

Firmado digitalmente por FERNANDEZ FERNANDEZ, LUIS (FIRMA)
Nombre de reconocimiento (DN): c=ES, serialNumber=76819348S, sn=FERNANDEZ, givenName=LUIS, cn=FERNANDEZ FERNANDEZ, LUIS (FIRMA)
Fecha: 2019.10.24 09:23:21 +02'00'

Concello de Lalín

lalín ssuma 2[0]

Una manera de hacer Europa
Fondo Europeo de Desarrollo Regional (FEDER)

Unión Europea

arco
consultora técnica y proyectos s.l.p.
Rúa Calzada nº 16, bajo 4 - 36500 Lalín (Pontevedra)
Tlf: 986783903 / e-mail:arco@arcoarquitectura.com

Promotor: Excelentísimo Concello de Lalín
Avda. Xosé Cuíña, Lalín CP 36500
Concello de Lalín, Pontevedra

16-10-2019

E: 1/1000

PROYECTO DE URBANIZACIÓN PARCIAL DA AVENIDA XOSÉ CUÍÑA - TRAMO DONRAMIRO-REGUEIRIÑO

Plano: U30

Estado Proyectado_Planta

Nº Plano: 30/123