



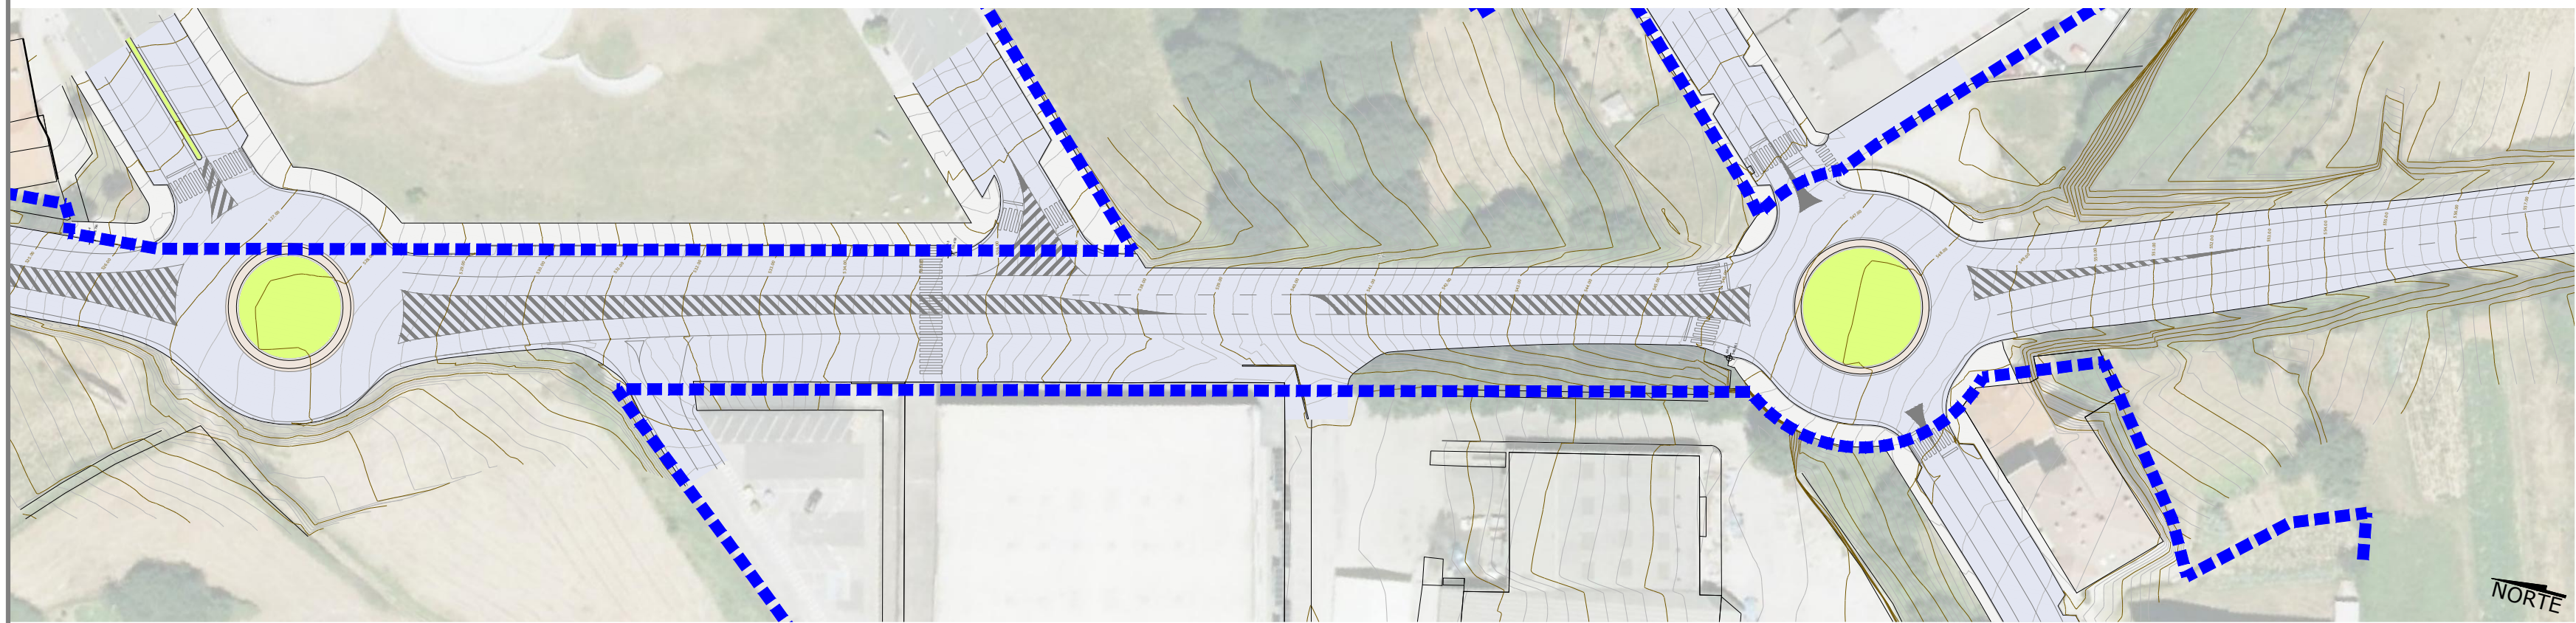

LEYENDA

— — — — — LÍMITE PLAN PARCIAL SUE-2 "REGUEIRIÑO NORTE"

— — — — — LÍMITE PLAN PARCIAL SUE-3 "CIRCUNVALACIÓN"

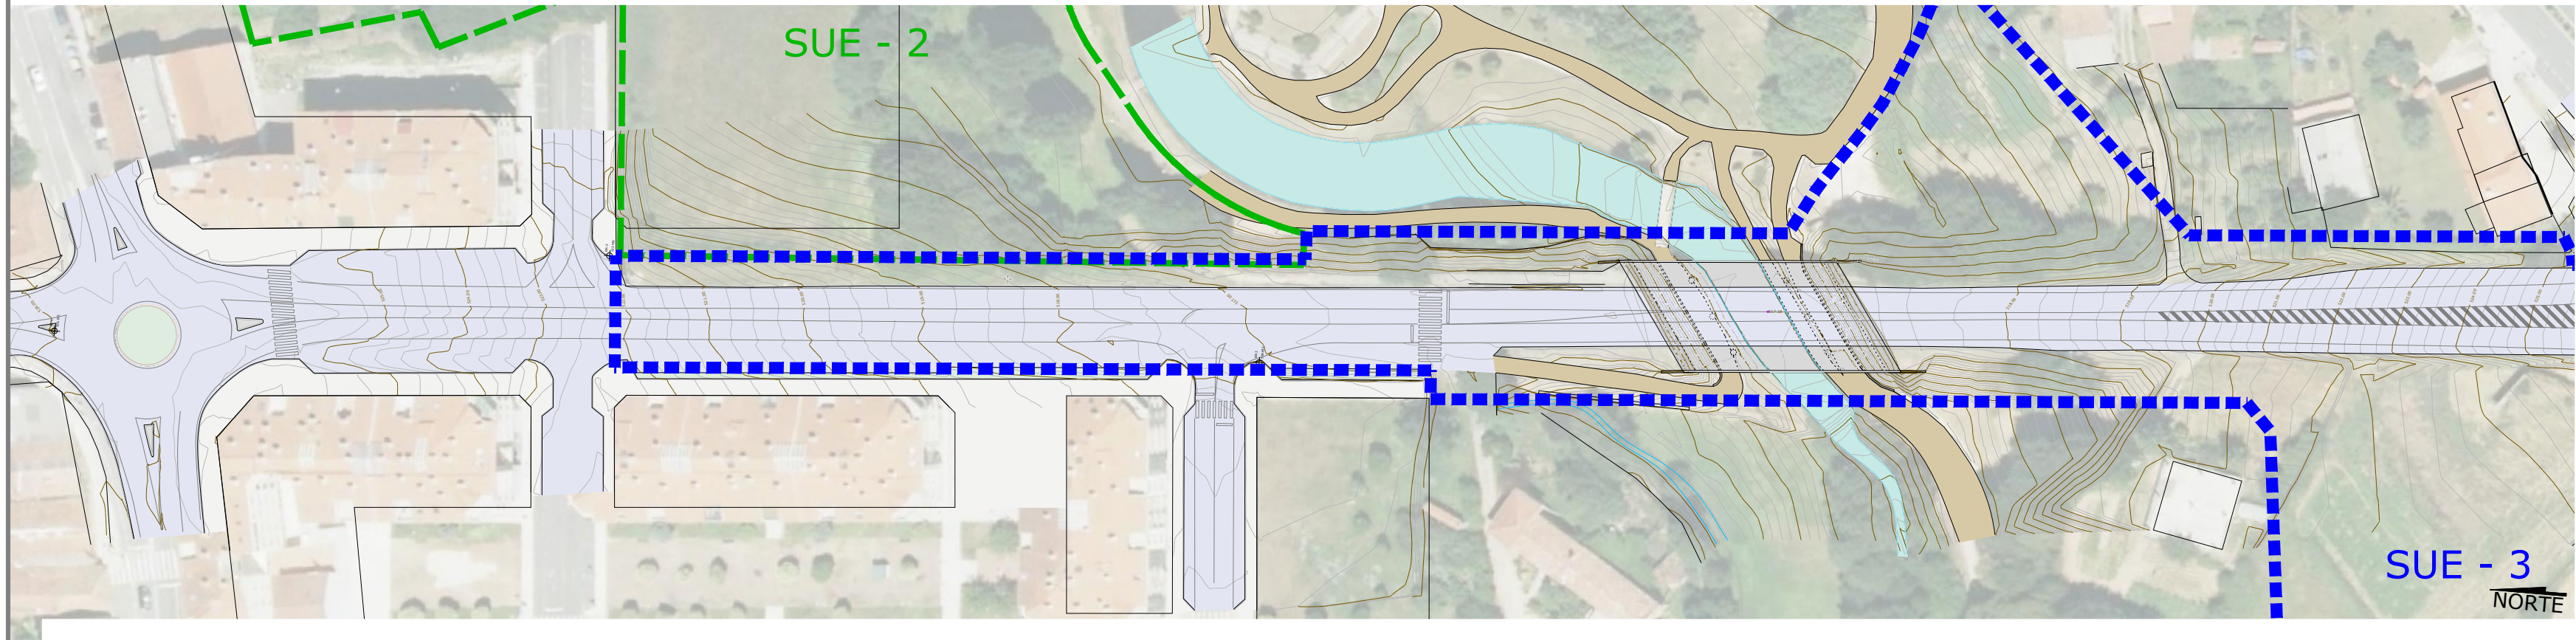

Promotor: Excelentísimo Concello de Lalín
Avda. Xosé Cuíña, Lalín CP 36500
Concello de Lalín, Pontevedra

PROYECTO DE URBANIZACIÓN PARCIAL DA AVENIDA XOSÉ CUÍÑA - TRAMO DONRAMIRO-REGUEIRIÑO



Estado Actual_Planta

16-10-2019

E: 1/1000

Plano: U14

Nº Plano: 14/123

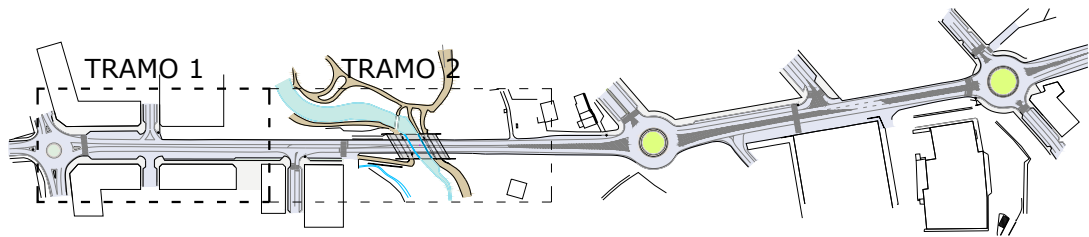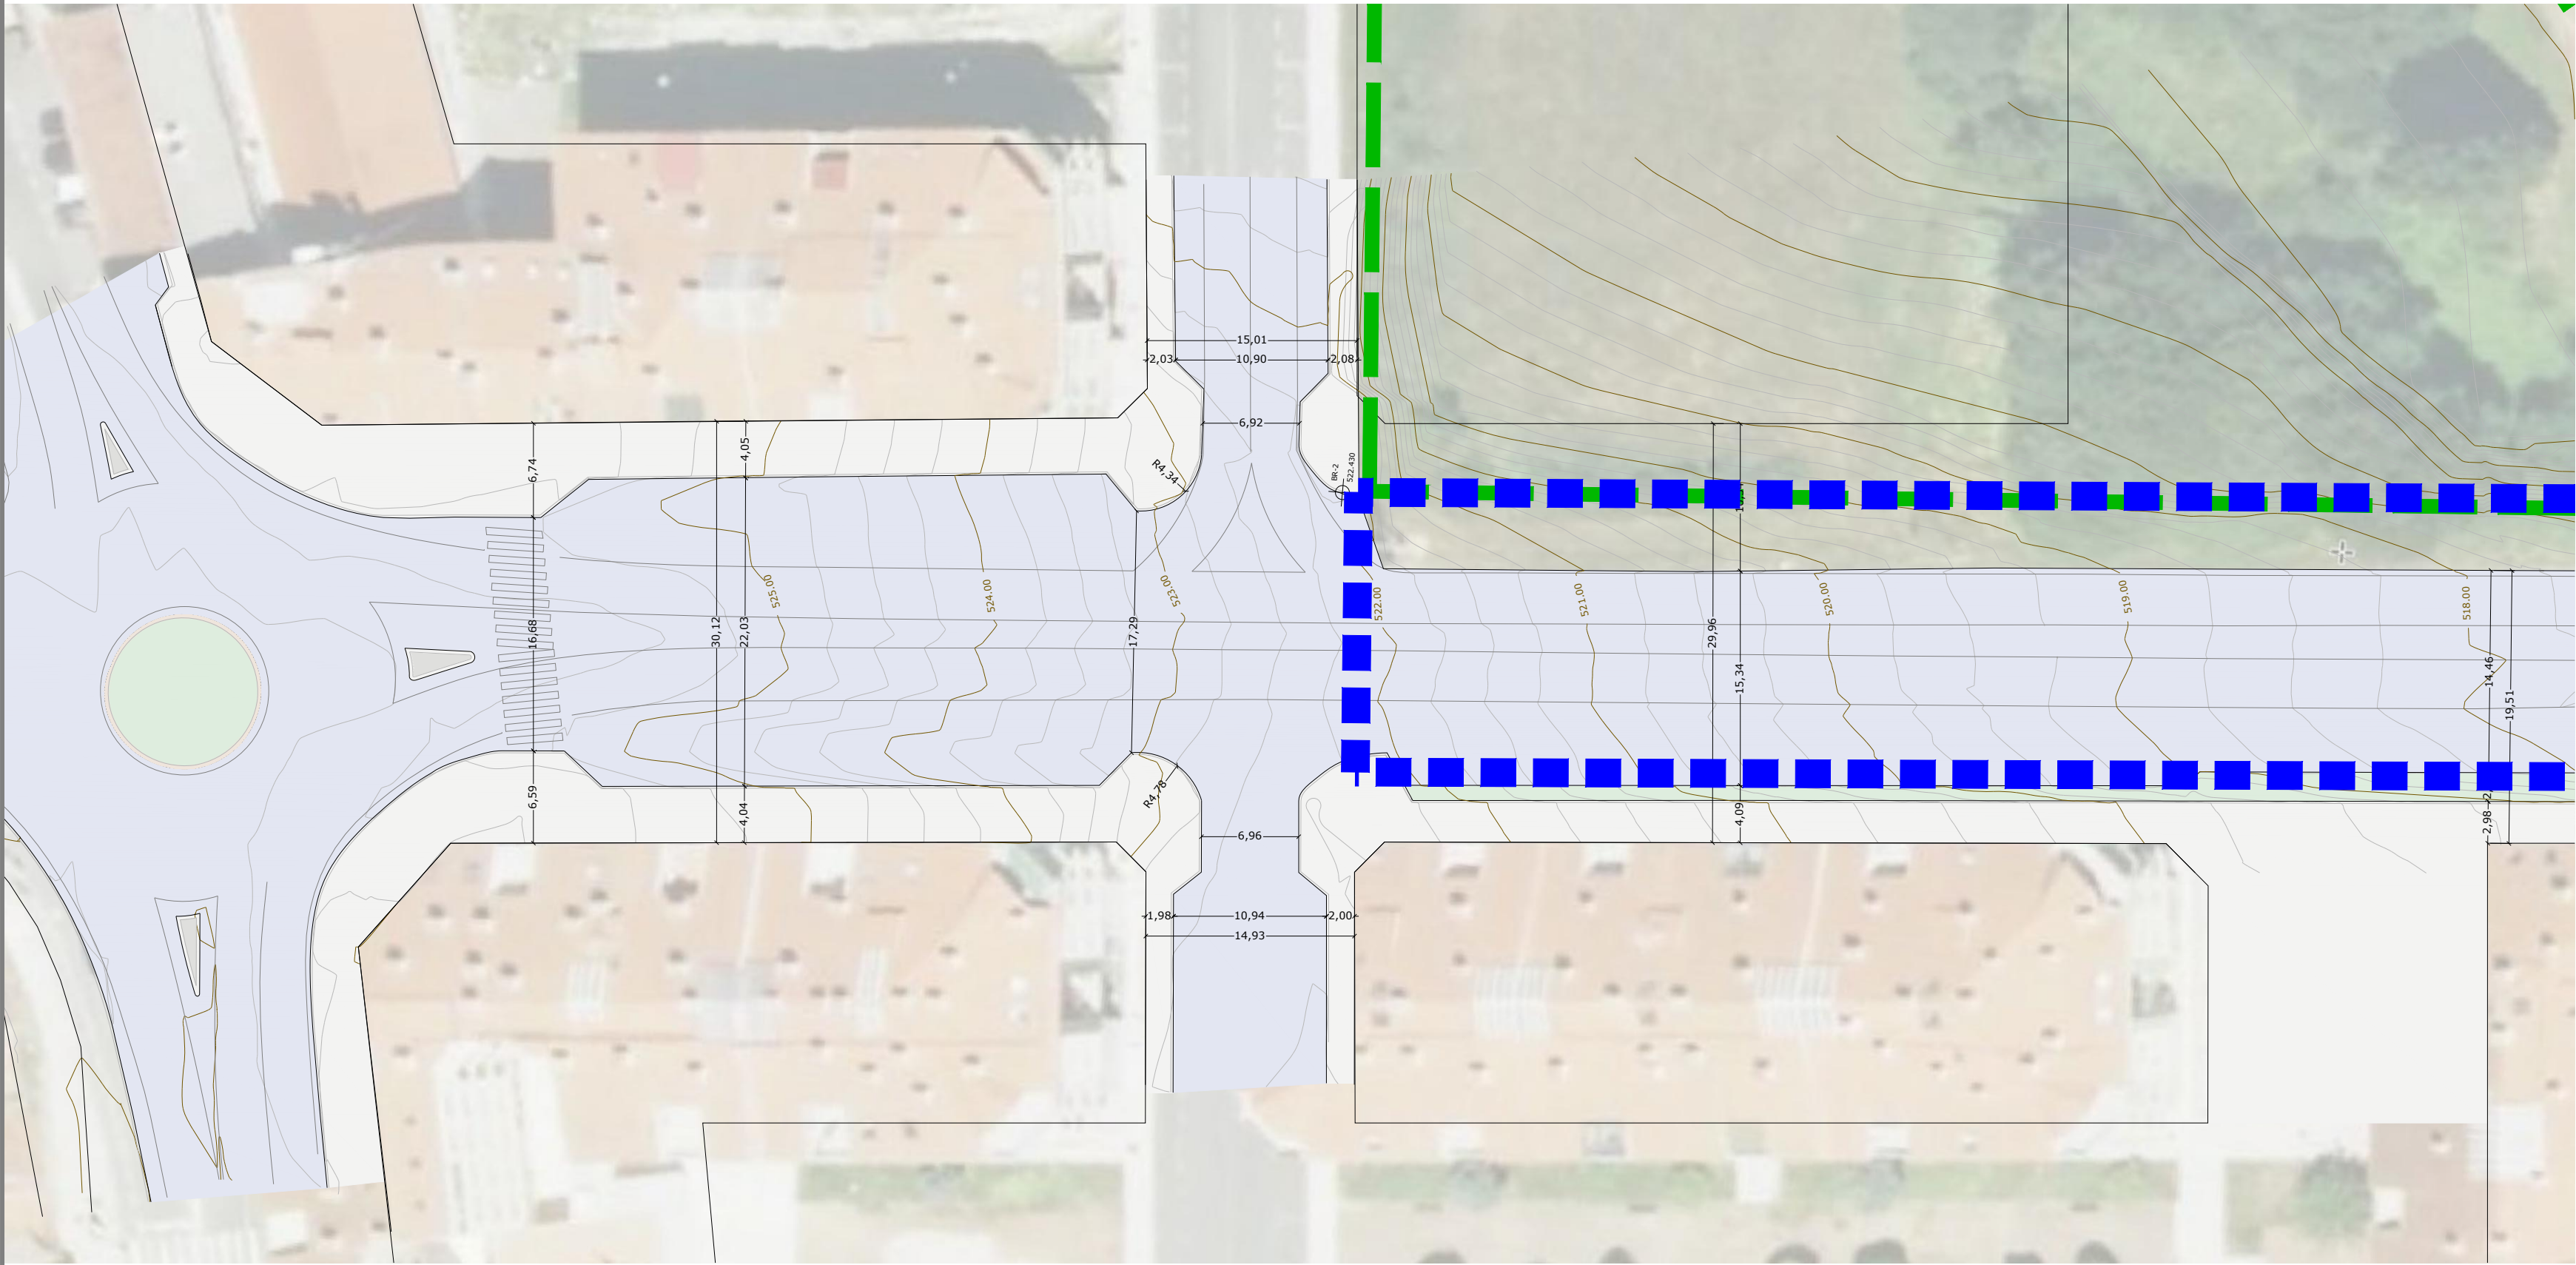

NORTE



Una manera de hacer Europa
Fondo Europeo de Desarrollo Regional (FEDER)



Promotor: Excelentísimo Concello de Lalín
Avda. Xosé Cuíña, Lalín CP 36500
Concello de Lalín, Pontevedra

PROYECTO DE URBANIZACIÓN PARCIAL DA AVENIDA XOSÉ CUÍÑA - TRAMO DONRAMIRO-REGUEIRIÑO


Estado Actual_Planta Tramo 1

16-10-2019

E: 1/400

Plano: U15

Nº Plano: 15/123

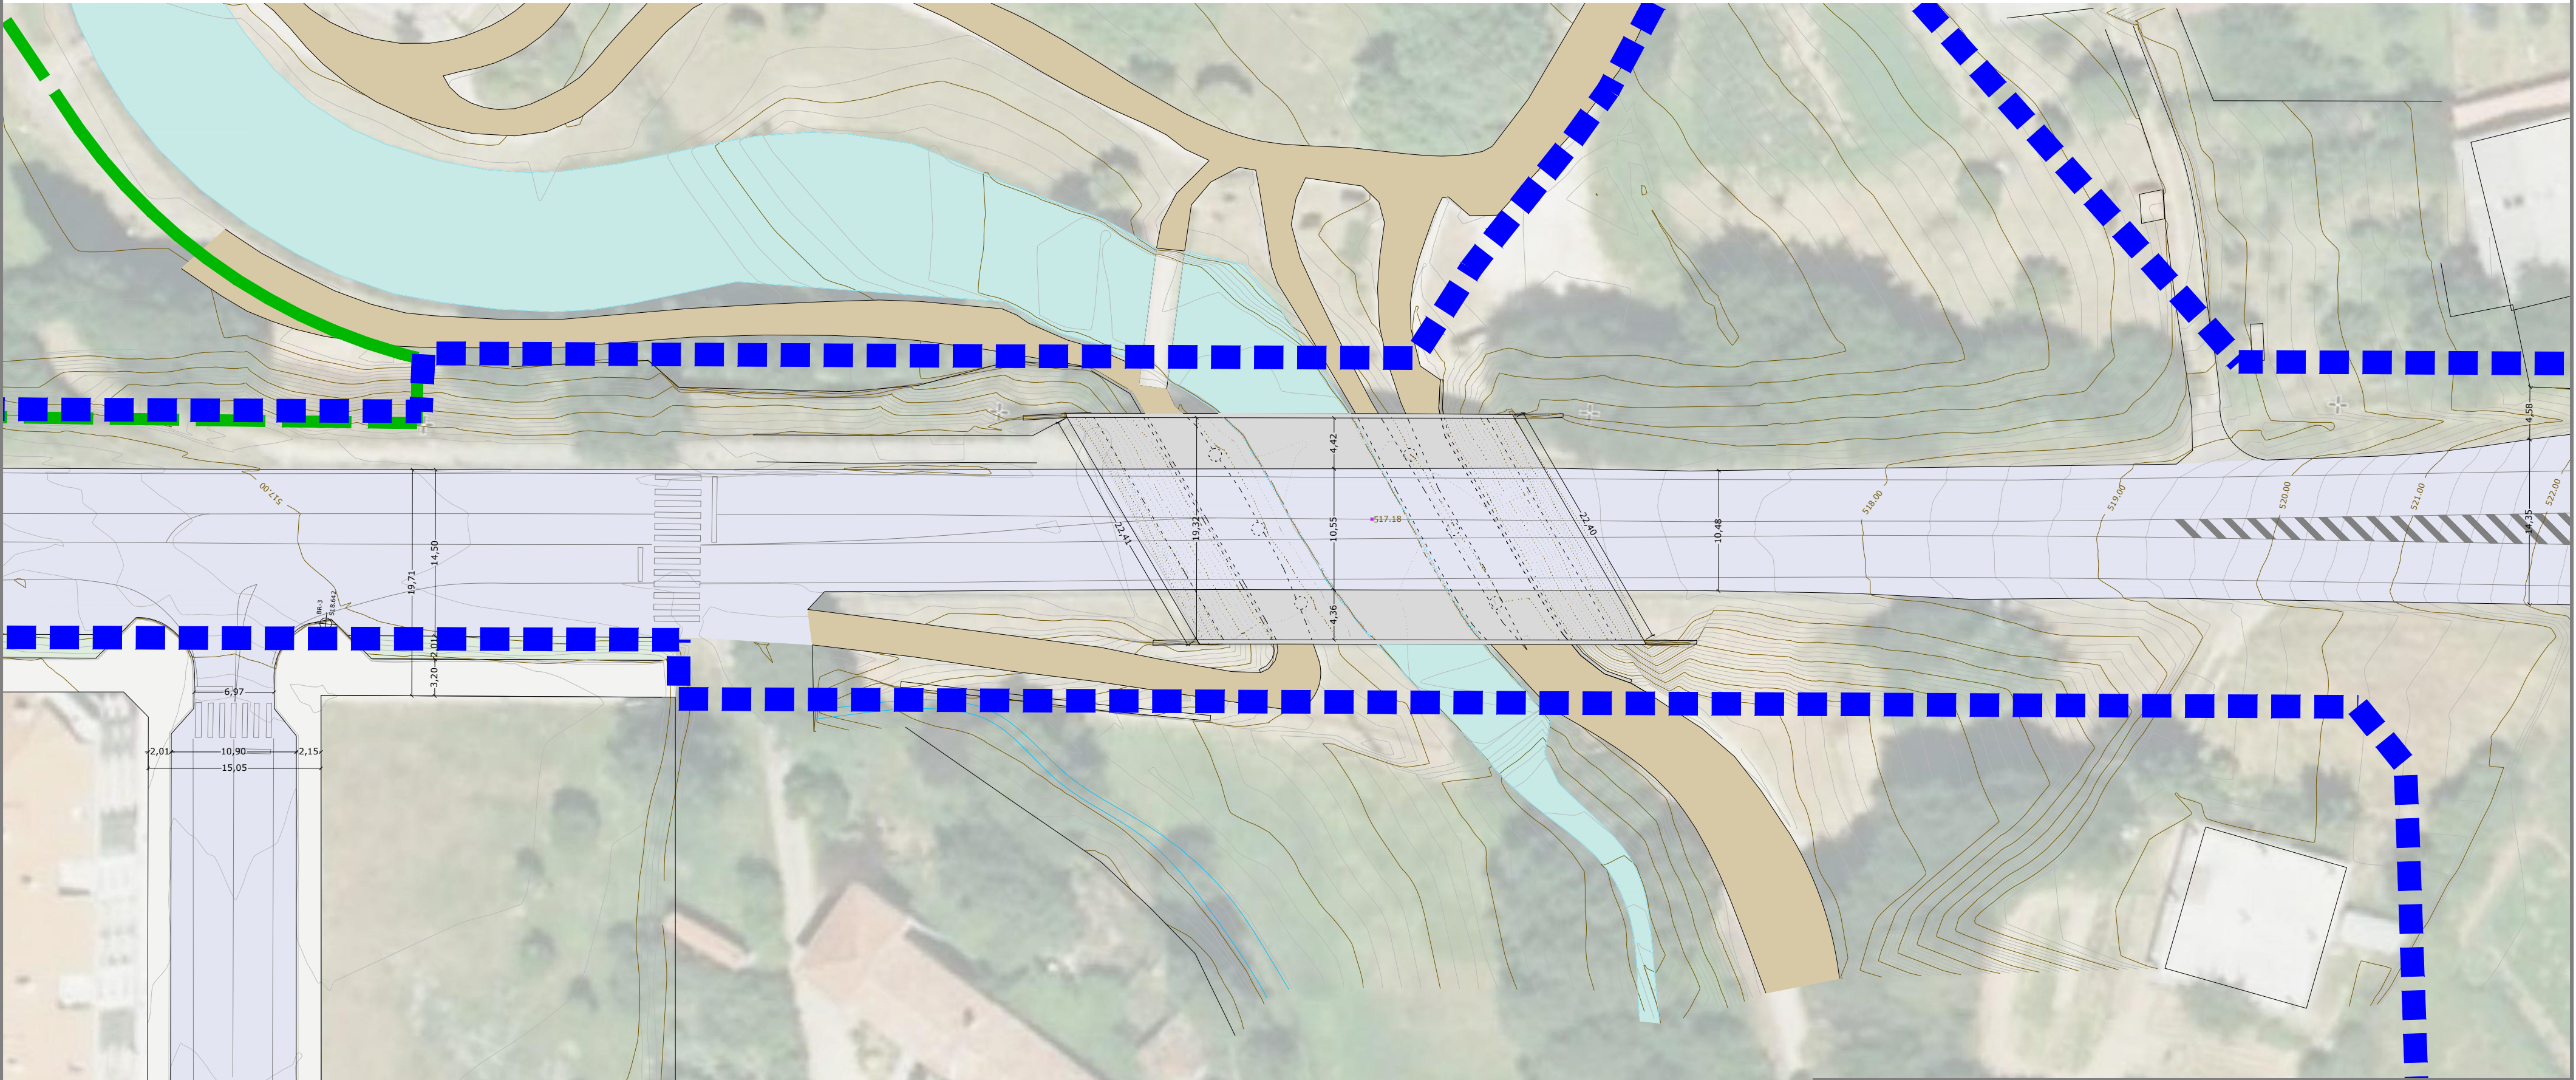

NORTE



Una manera de hacer Europa
Fondo Europeo de Desarrollo Regional (FEDER)



Promotor: Excelentísimo Concello de Lalín
Avda. Xosé Cuíña, Lalín CP 36500
Concello de Lalín, Pontevedra

PROYECTO DE URBANIZACIÓN PARCIAL DA AVENIDA XOSÉ CUÍÑA - TRAMO DONRAMIRO-REGUEIRIÑO


Estado Actual_Planta Tramo 2

16-10-2019

E: 1/400

Plano: U16

Nº Plano: 16/123

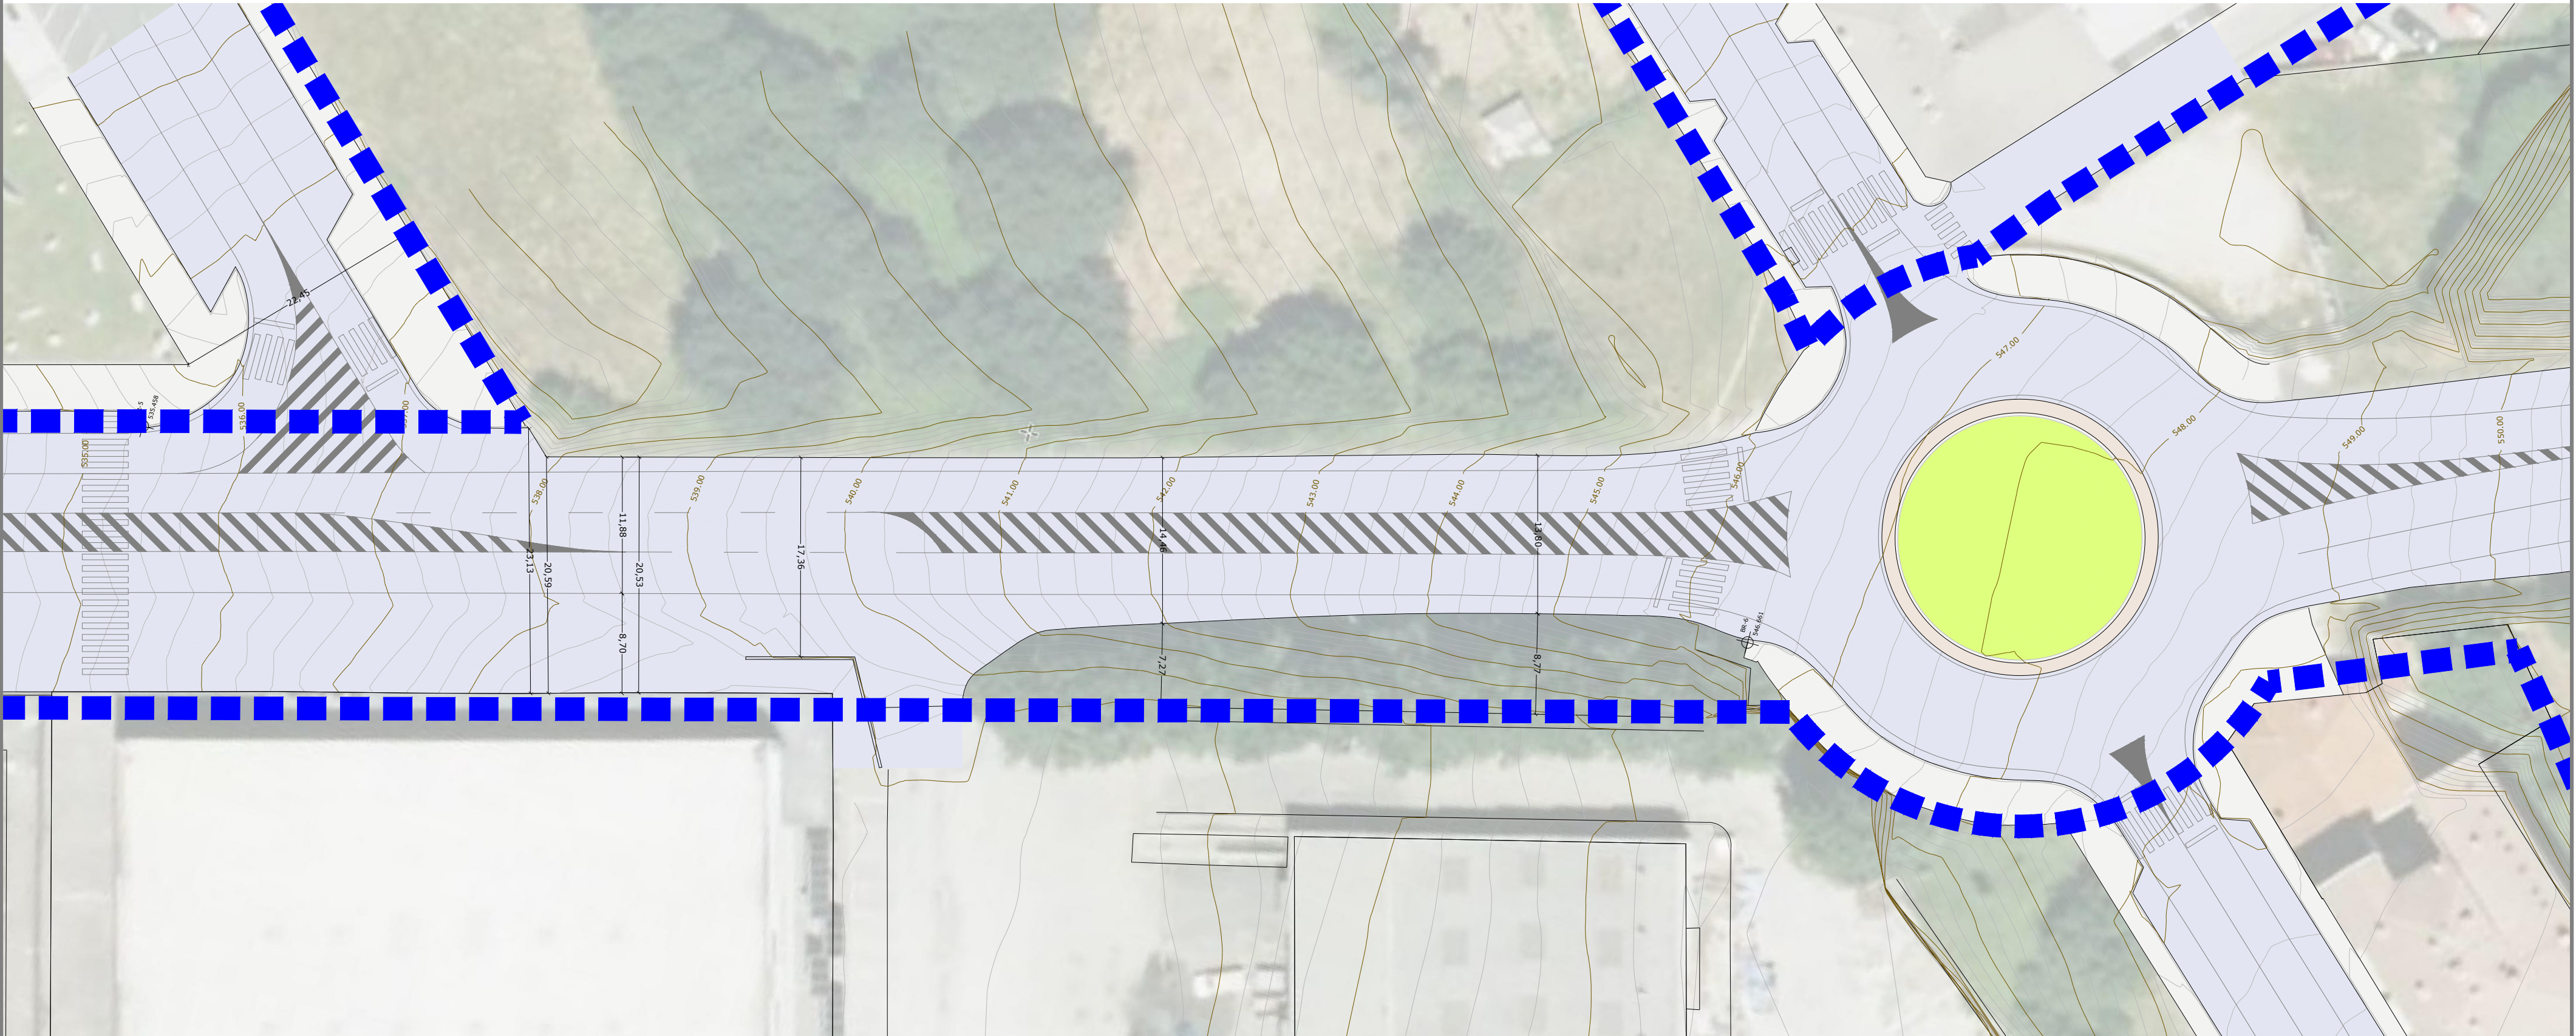

NORTE



Una manera de hacer Europa



Promotor: Excelentísimo Concello de Lalín
Avda. Xosé Cuíña, Lalín CP 36500
Concello de Lalín, Pontevedra

PROYECTO DE URBANIZACIÓN PARCIAL DA AVENIDA XOSÉ CUÍÑA - TRAMO DONRAMIRO-REGUEIRIÑO


Estado Actual_Planta Tramo 4

16-10-2019

E: 1/400

Plano: U18

Nº Plano: 18/123

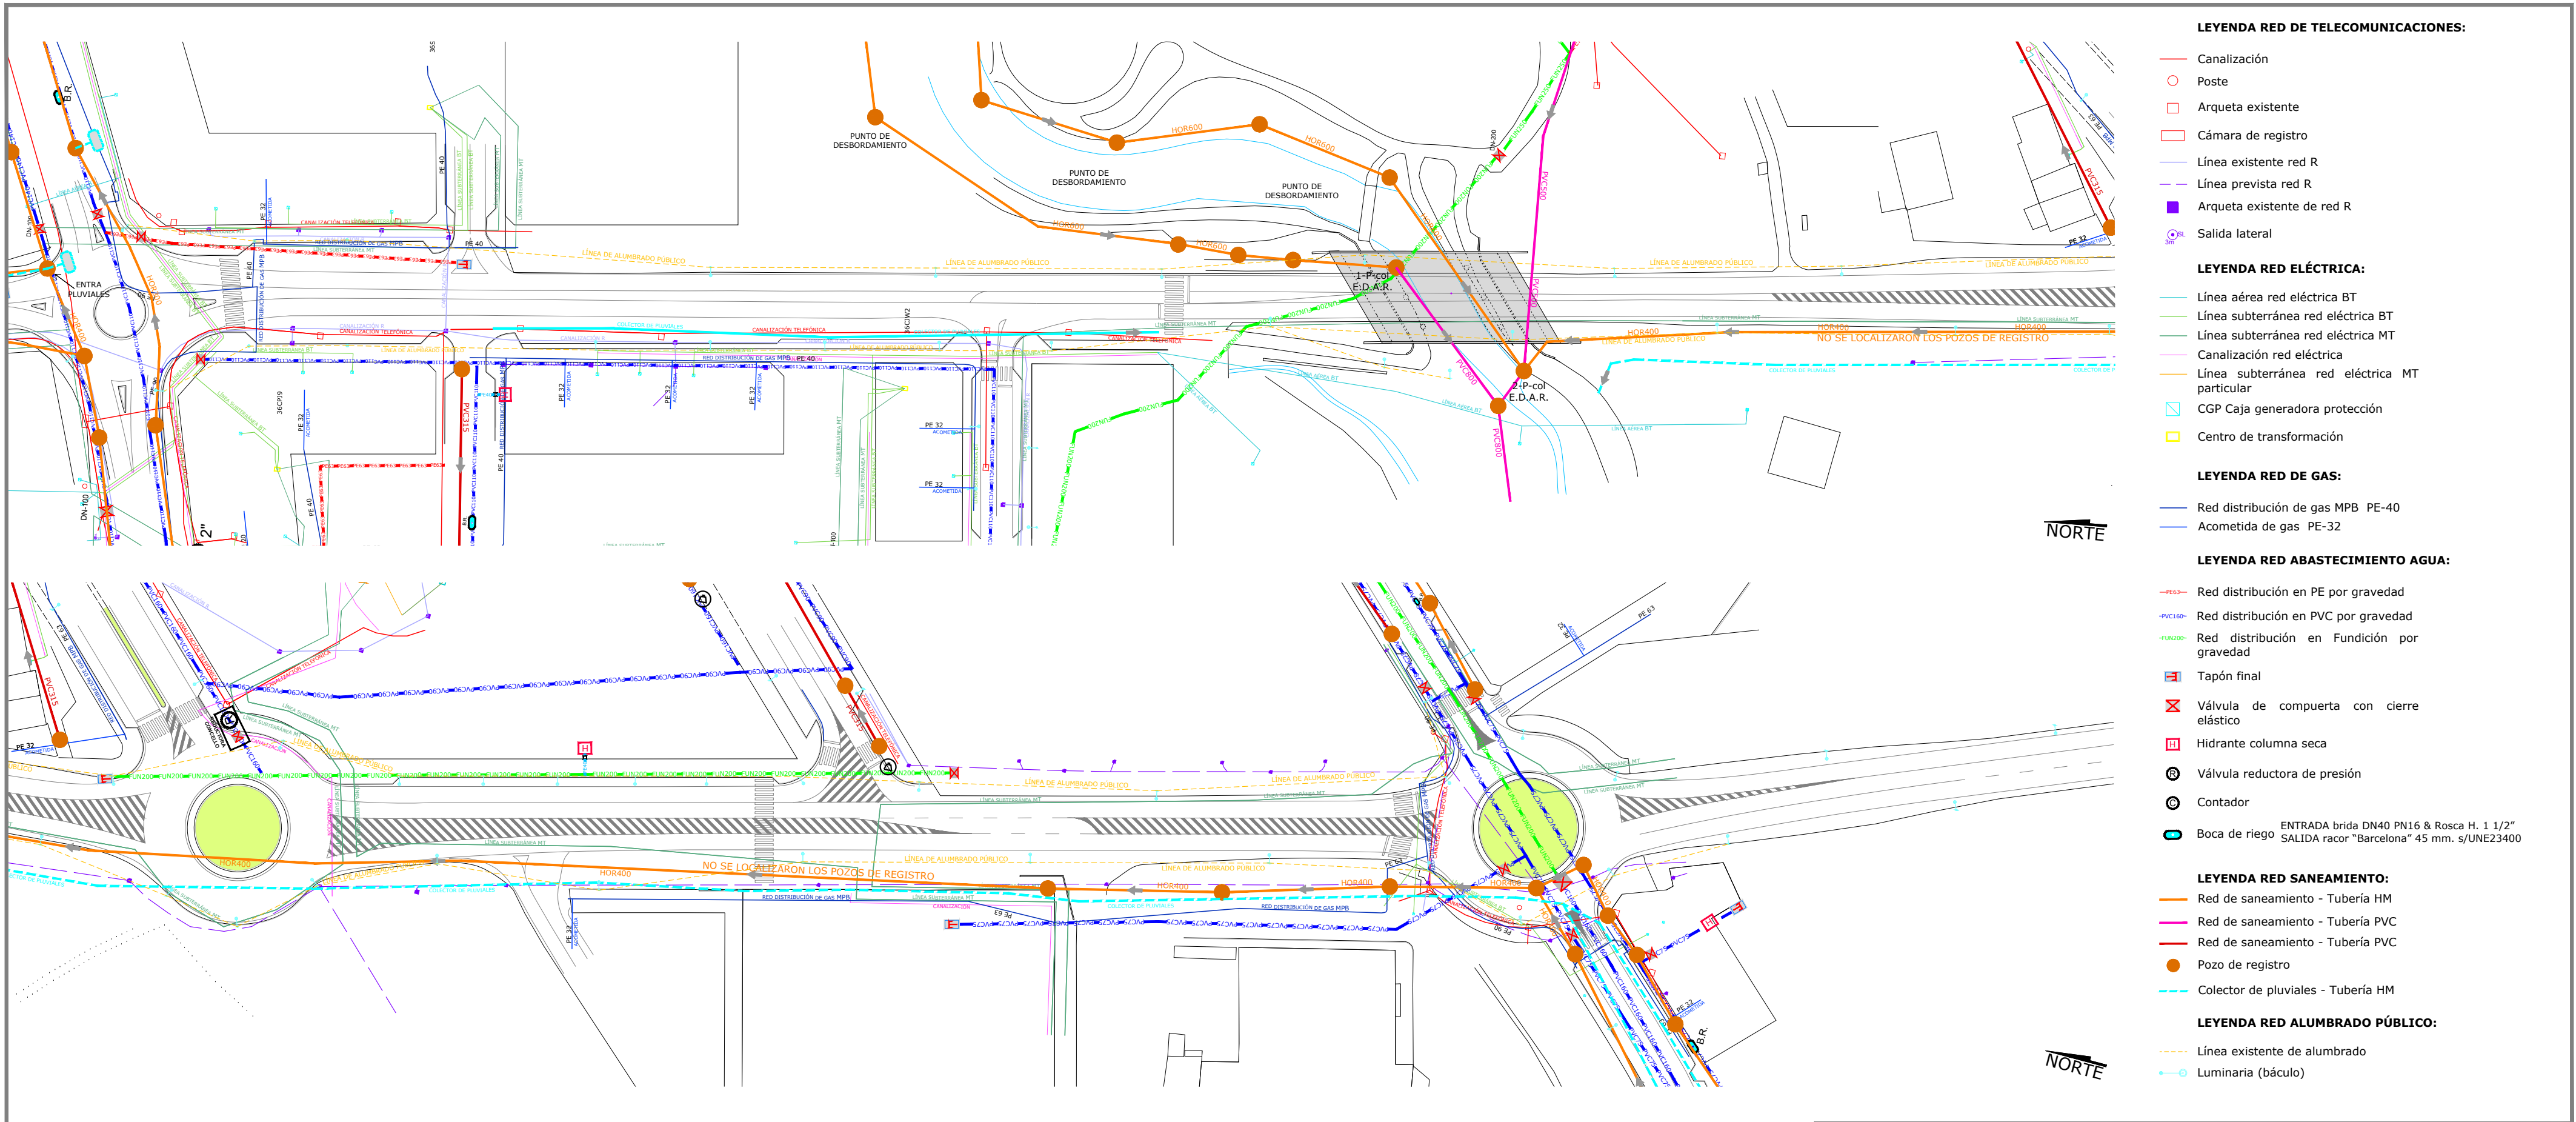

LEYENDA RED DE TELECOMUNICACIONES:

- Canalización
- Poste
- Arqueta existente
- Cámara de registro
- Línea existente red R
- Línea prevista red R
- Arqueta existente de red R
- Salida lateral

LEYENDA RED ELÉCTRICA:

- Línea aérea red eléctrica BT
- Línea subterránea red eléctrica BT
- Línea subterránea red eléctrica MT
- Canalización red eléctrica
- Línea subterránea red eléctrica MT particular
- CGP Caja generadora protección
- Centro de transformación

LEYENDA RED DE GAS:

- Red distribución de gas MPB PE-40
- Acometida de gas PE-32

LEYENDA RED ABASTECIMIENTO AGUA:

- Red distribución en PE por gravedad
- Red distribución en PVC por gravedad
- Red distribución en Fundición por gravedad
- Tapón final
- Válvula de compuerta con cierre elástico
- Hidrante columna seca
- Válvula reductora de presión
- Contador
- Boca de riego ENTRADA brida DN40 PN16 & Rosca H. 1 1/2" SALIDA racor "Barcelona" 45 mm. s/UNE23400

LEYENDA RED SANEAMIENTO:

- Red de saneamiento - Tubería HM
- Red de saneamiento - Tubería PVC
- Red de saneamiento - Tubería PVC
- Pozo de registro
- Colector de pluviales - Tubería HM

LEYENDA RED ALUMBRADO PÚBLICO:

- Línea existente de alumbrado
- Luminaria (báculo)



Una manera de hacer Europa
Fondo Europeo de Desarrollo Regional (FEDER)



consultora técnica y proyectos s.l.p.
Rúa Cabada nº 16, bajo 4 - 36500 Lalín (Pontevedra)
Tlf: 986783903 / e-mail: arcoarquitectura.com



Promotor: Excelentísimo Concello de Lalín
Avda. Xosé Cuíña, Lalín CP 36500
Concello de Lalín, Pontevedra

PROYECTO DE URBANIZACIÓN PARCIAL DA AVENIDA XOSÉ CUIÑA - TRAMO DONRAMIRO-REGUEIRIÑO


Redes de servicios urbanísticos existentes

16-10-2019

E: 1/1000

Plano: U19

Nº Plano: 19/123

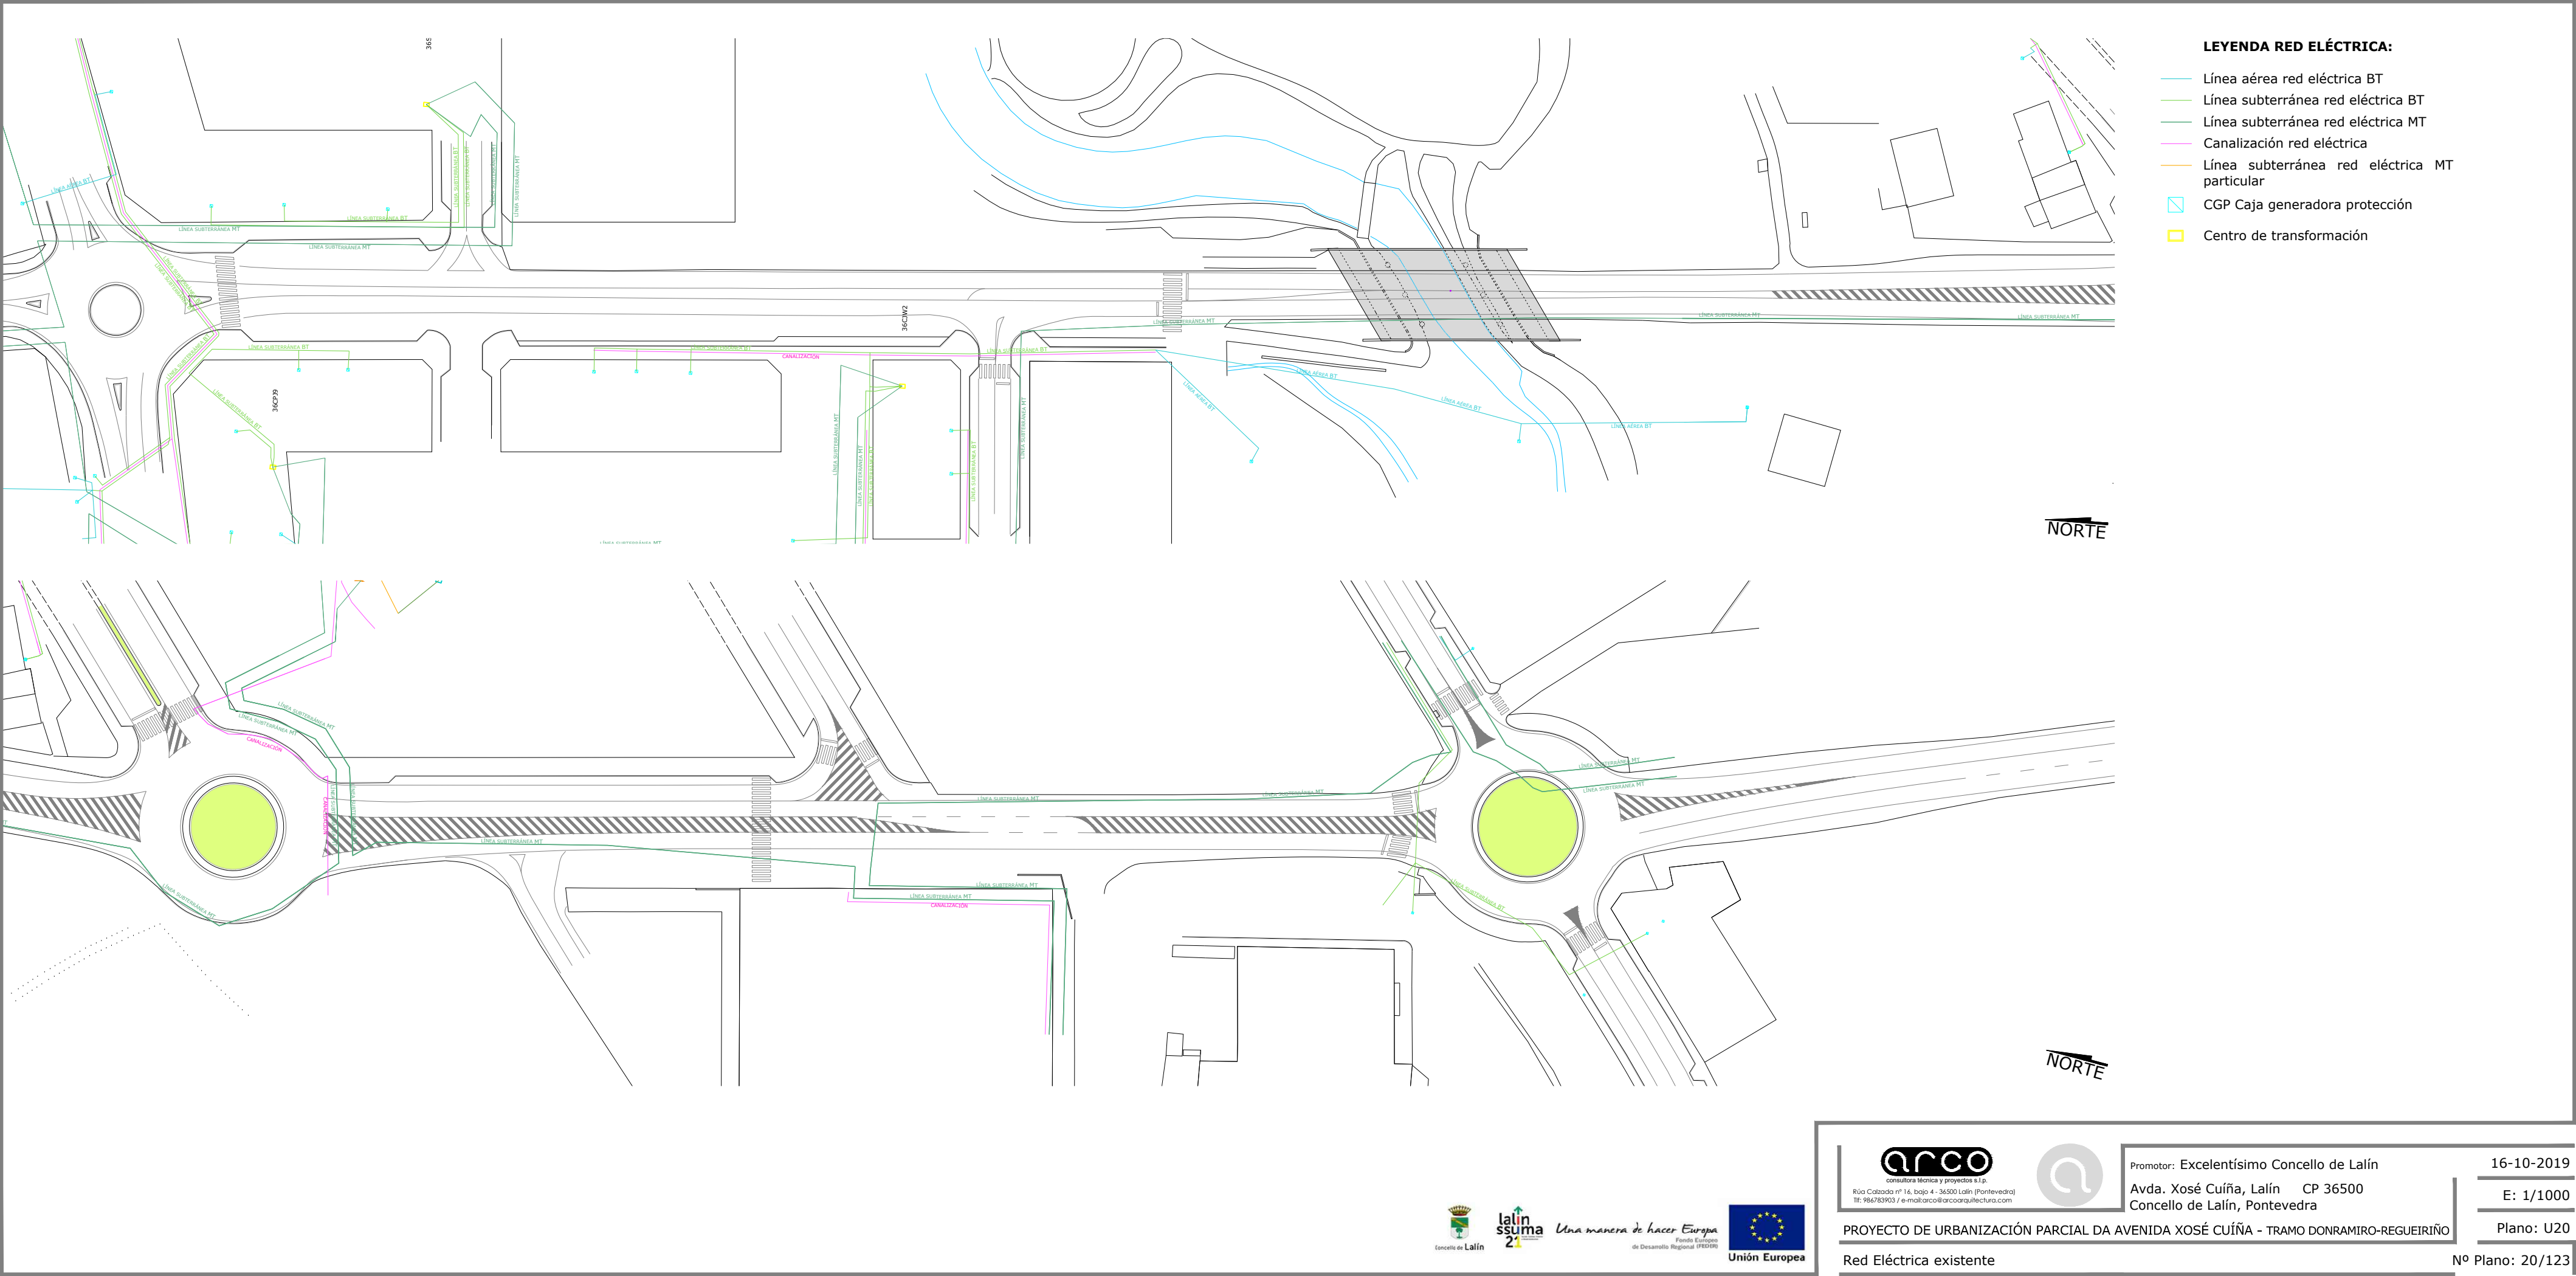



LEYENDA RED ELÉCTRICA:

- Línea aérea red eléctrica BT
- Línea subterránea red eléctrica BT
- Línea subterránea red eléctrica MT
- Canalización red eléctrica
- Línea subterránea red eléctrica MT particular
- CGP Caja generadora protección
- Centro de transformación

NORTE

NORTE

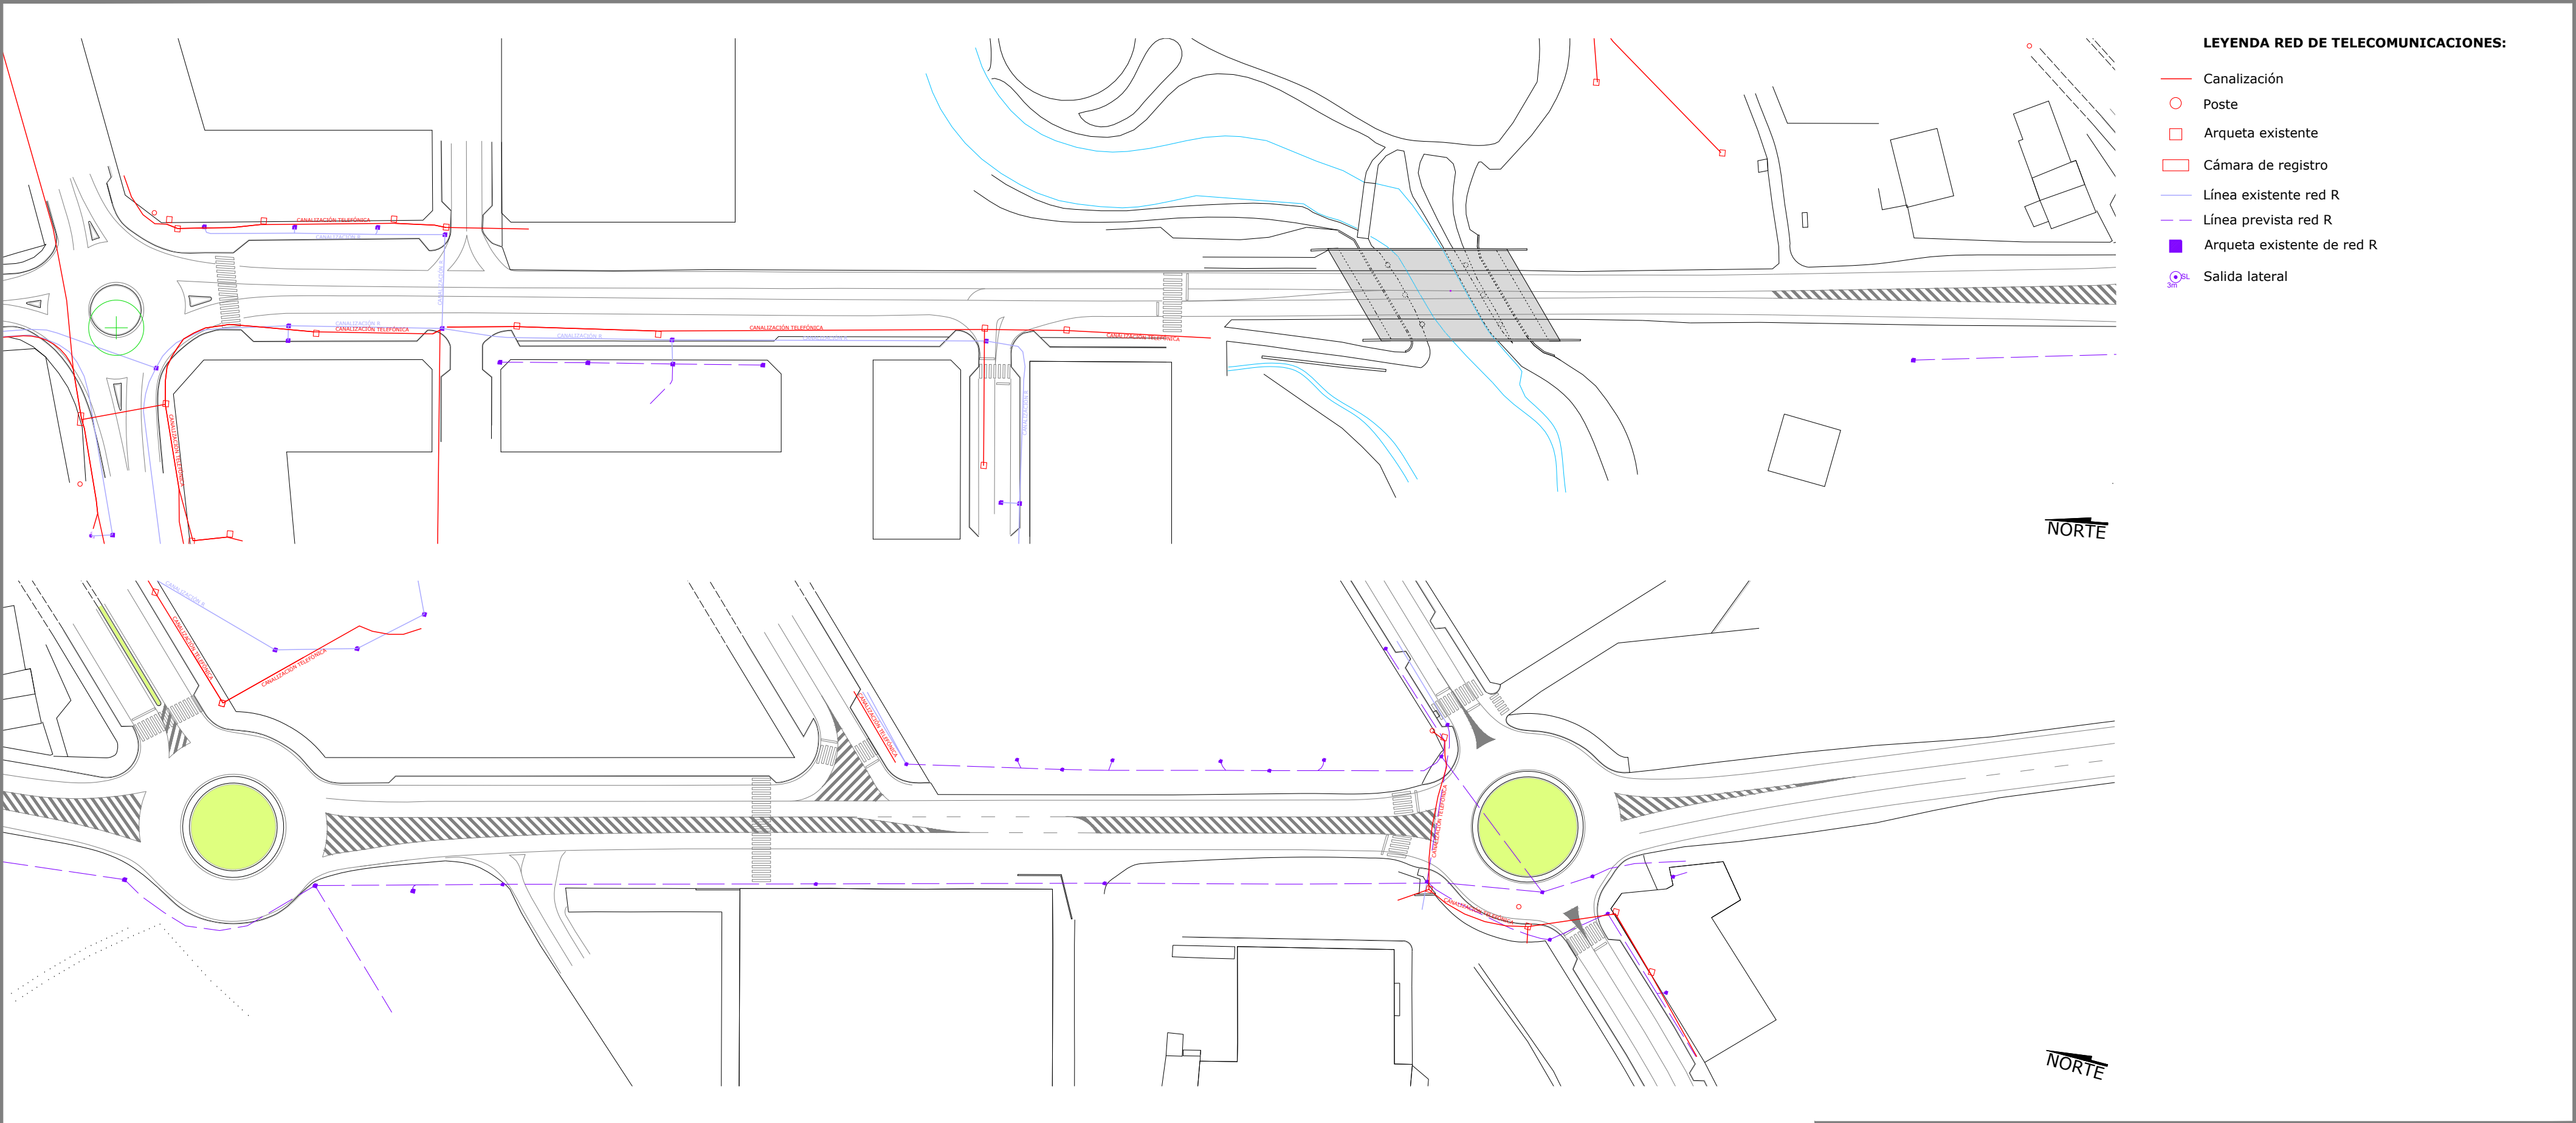

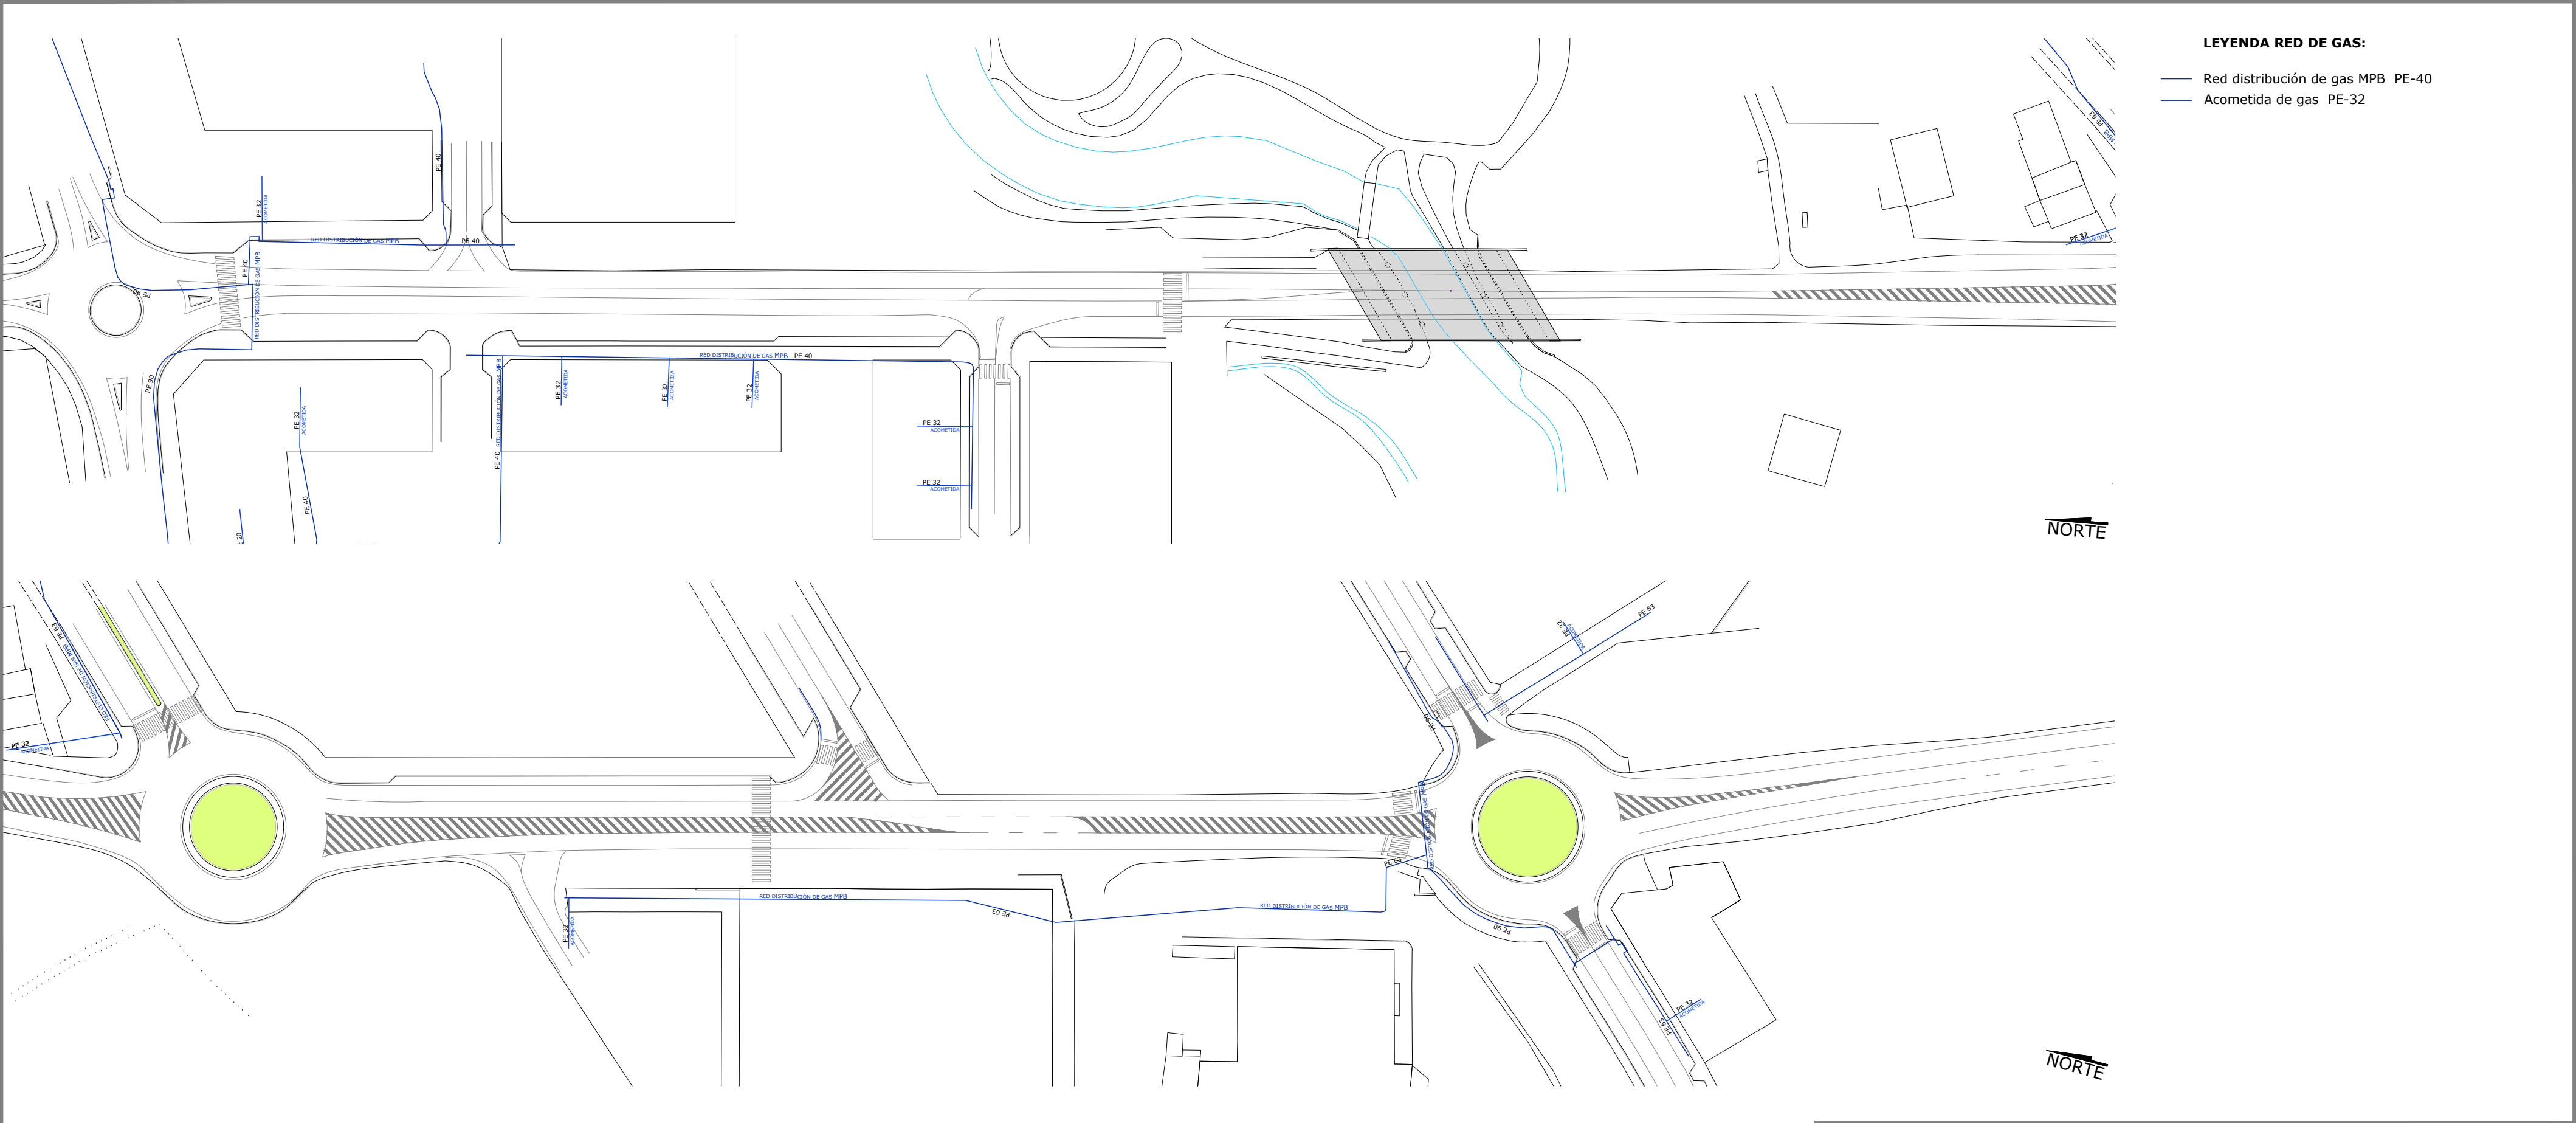

Una manera de hacer Europa



Promotor: Excelentísimo Concello de Lalín
Avda. Xosé Cuíña, Lalín CP 36500
Concello de Lalín, Pontevedra

PROYECTO DE URBANIZACIÓN PARCIAL DA AVENIDA XOSÉ CUIÑA - TRAMO DONRAMIRO-REGUEIRIÑO


Red de Gas Natural existente

16-10-2019


E: 1/1000



Plano: U22

Nº Plano: 22/123

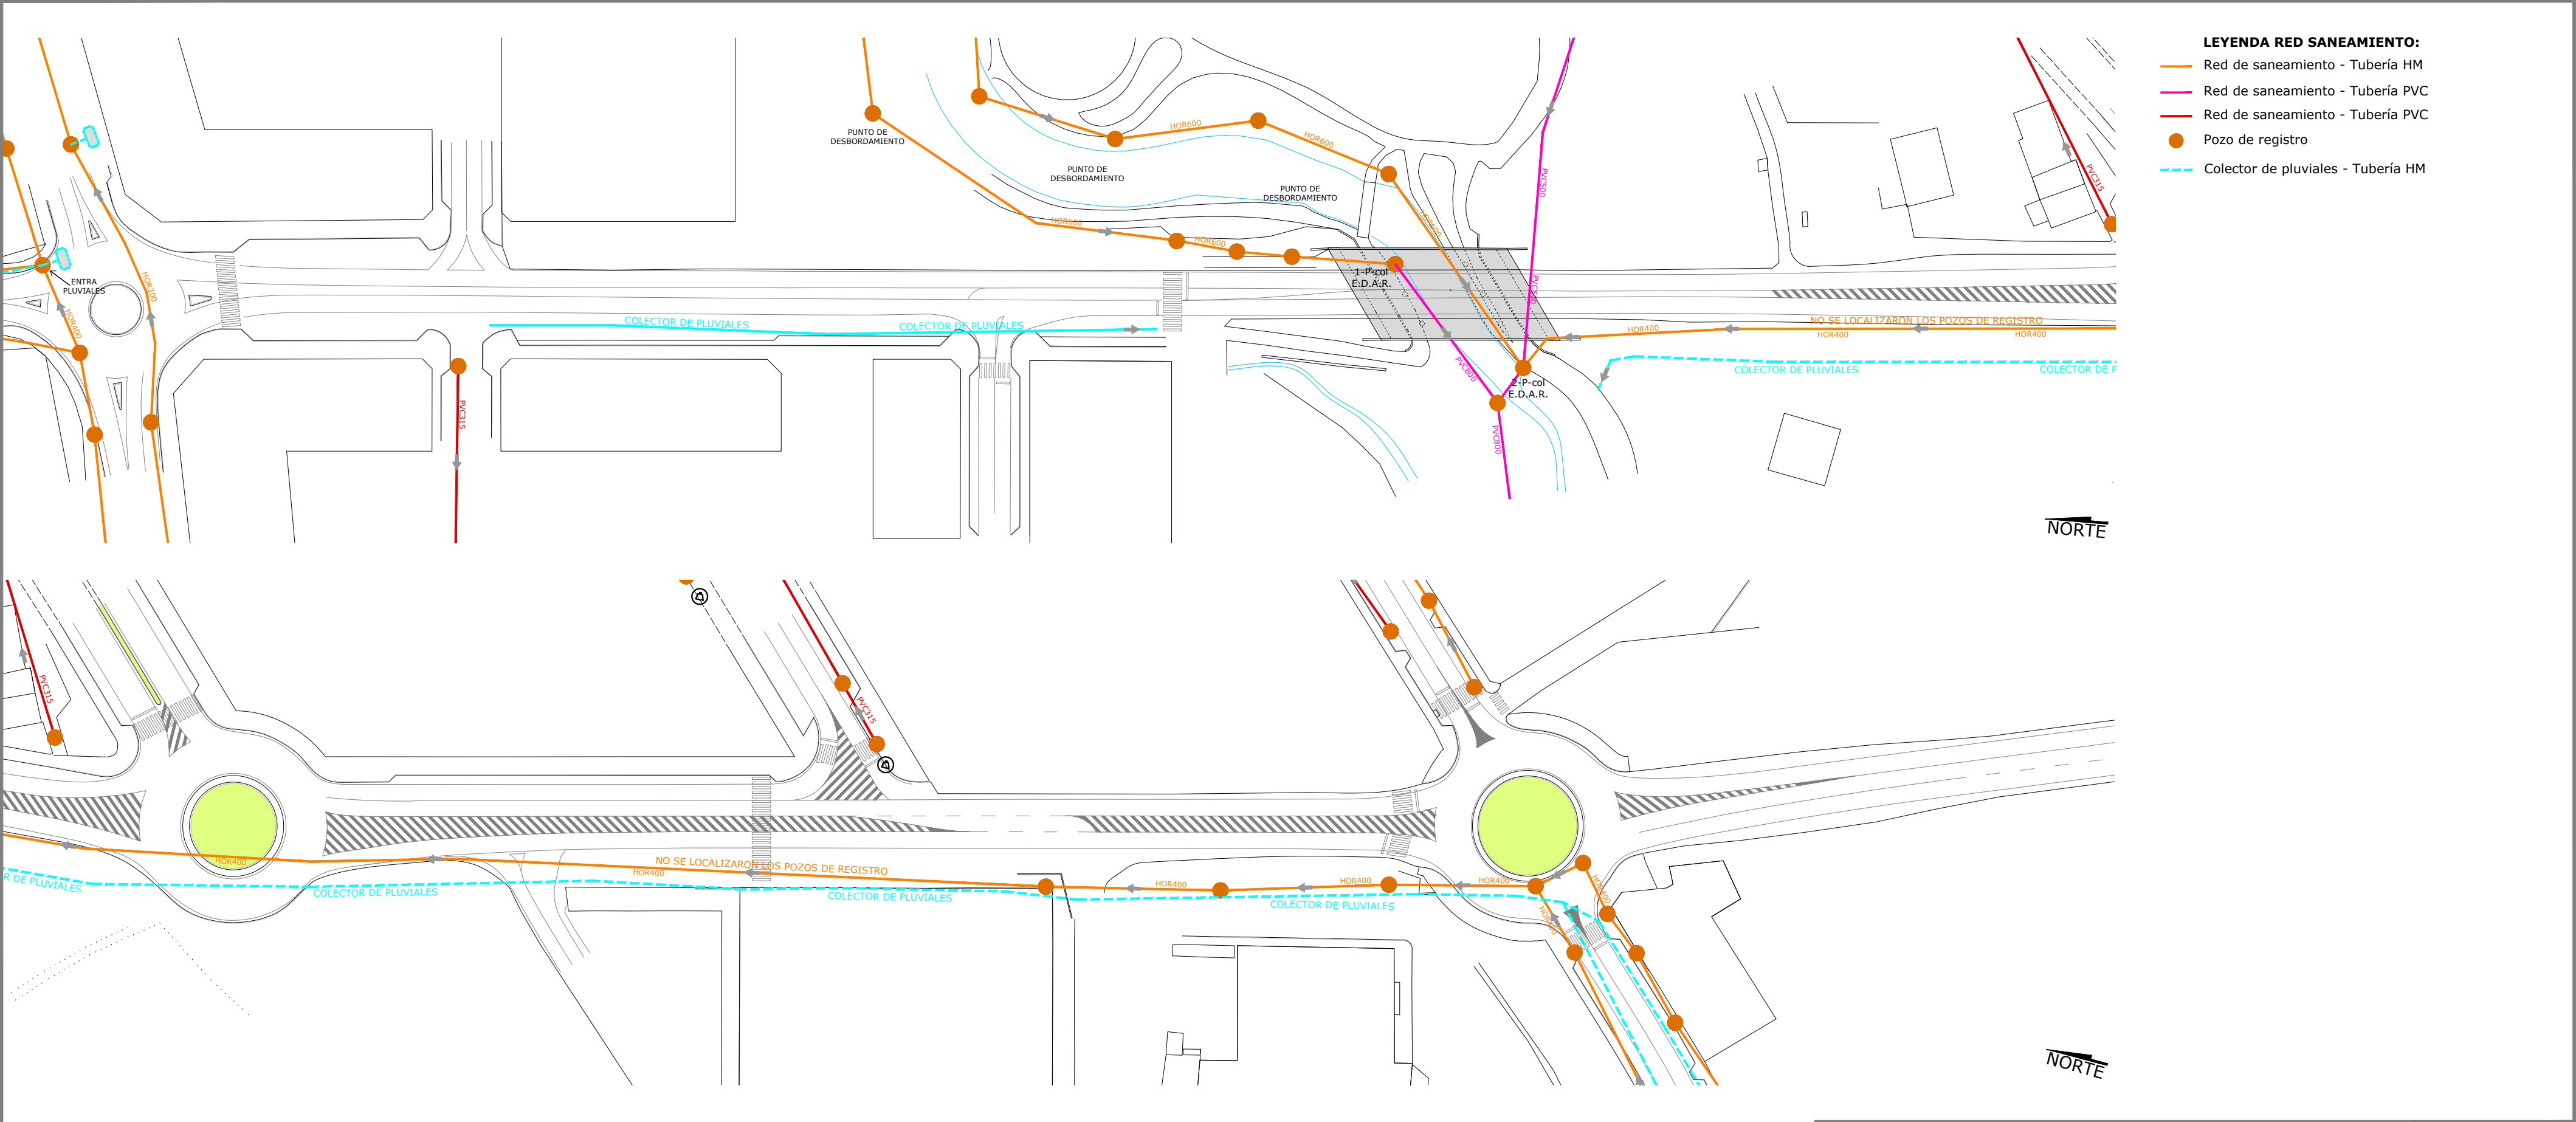

- LEYENDA RED SANEAMIENTO:**
- Red de saneamiento - Tubería HM
 - Red de saneamiento - Tubería PVC
 - Red de saneamiento - Tubería PVC
 - Pozo de registro
 - Colector de pluviales - Tubería HM

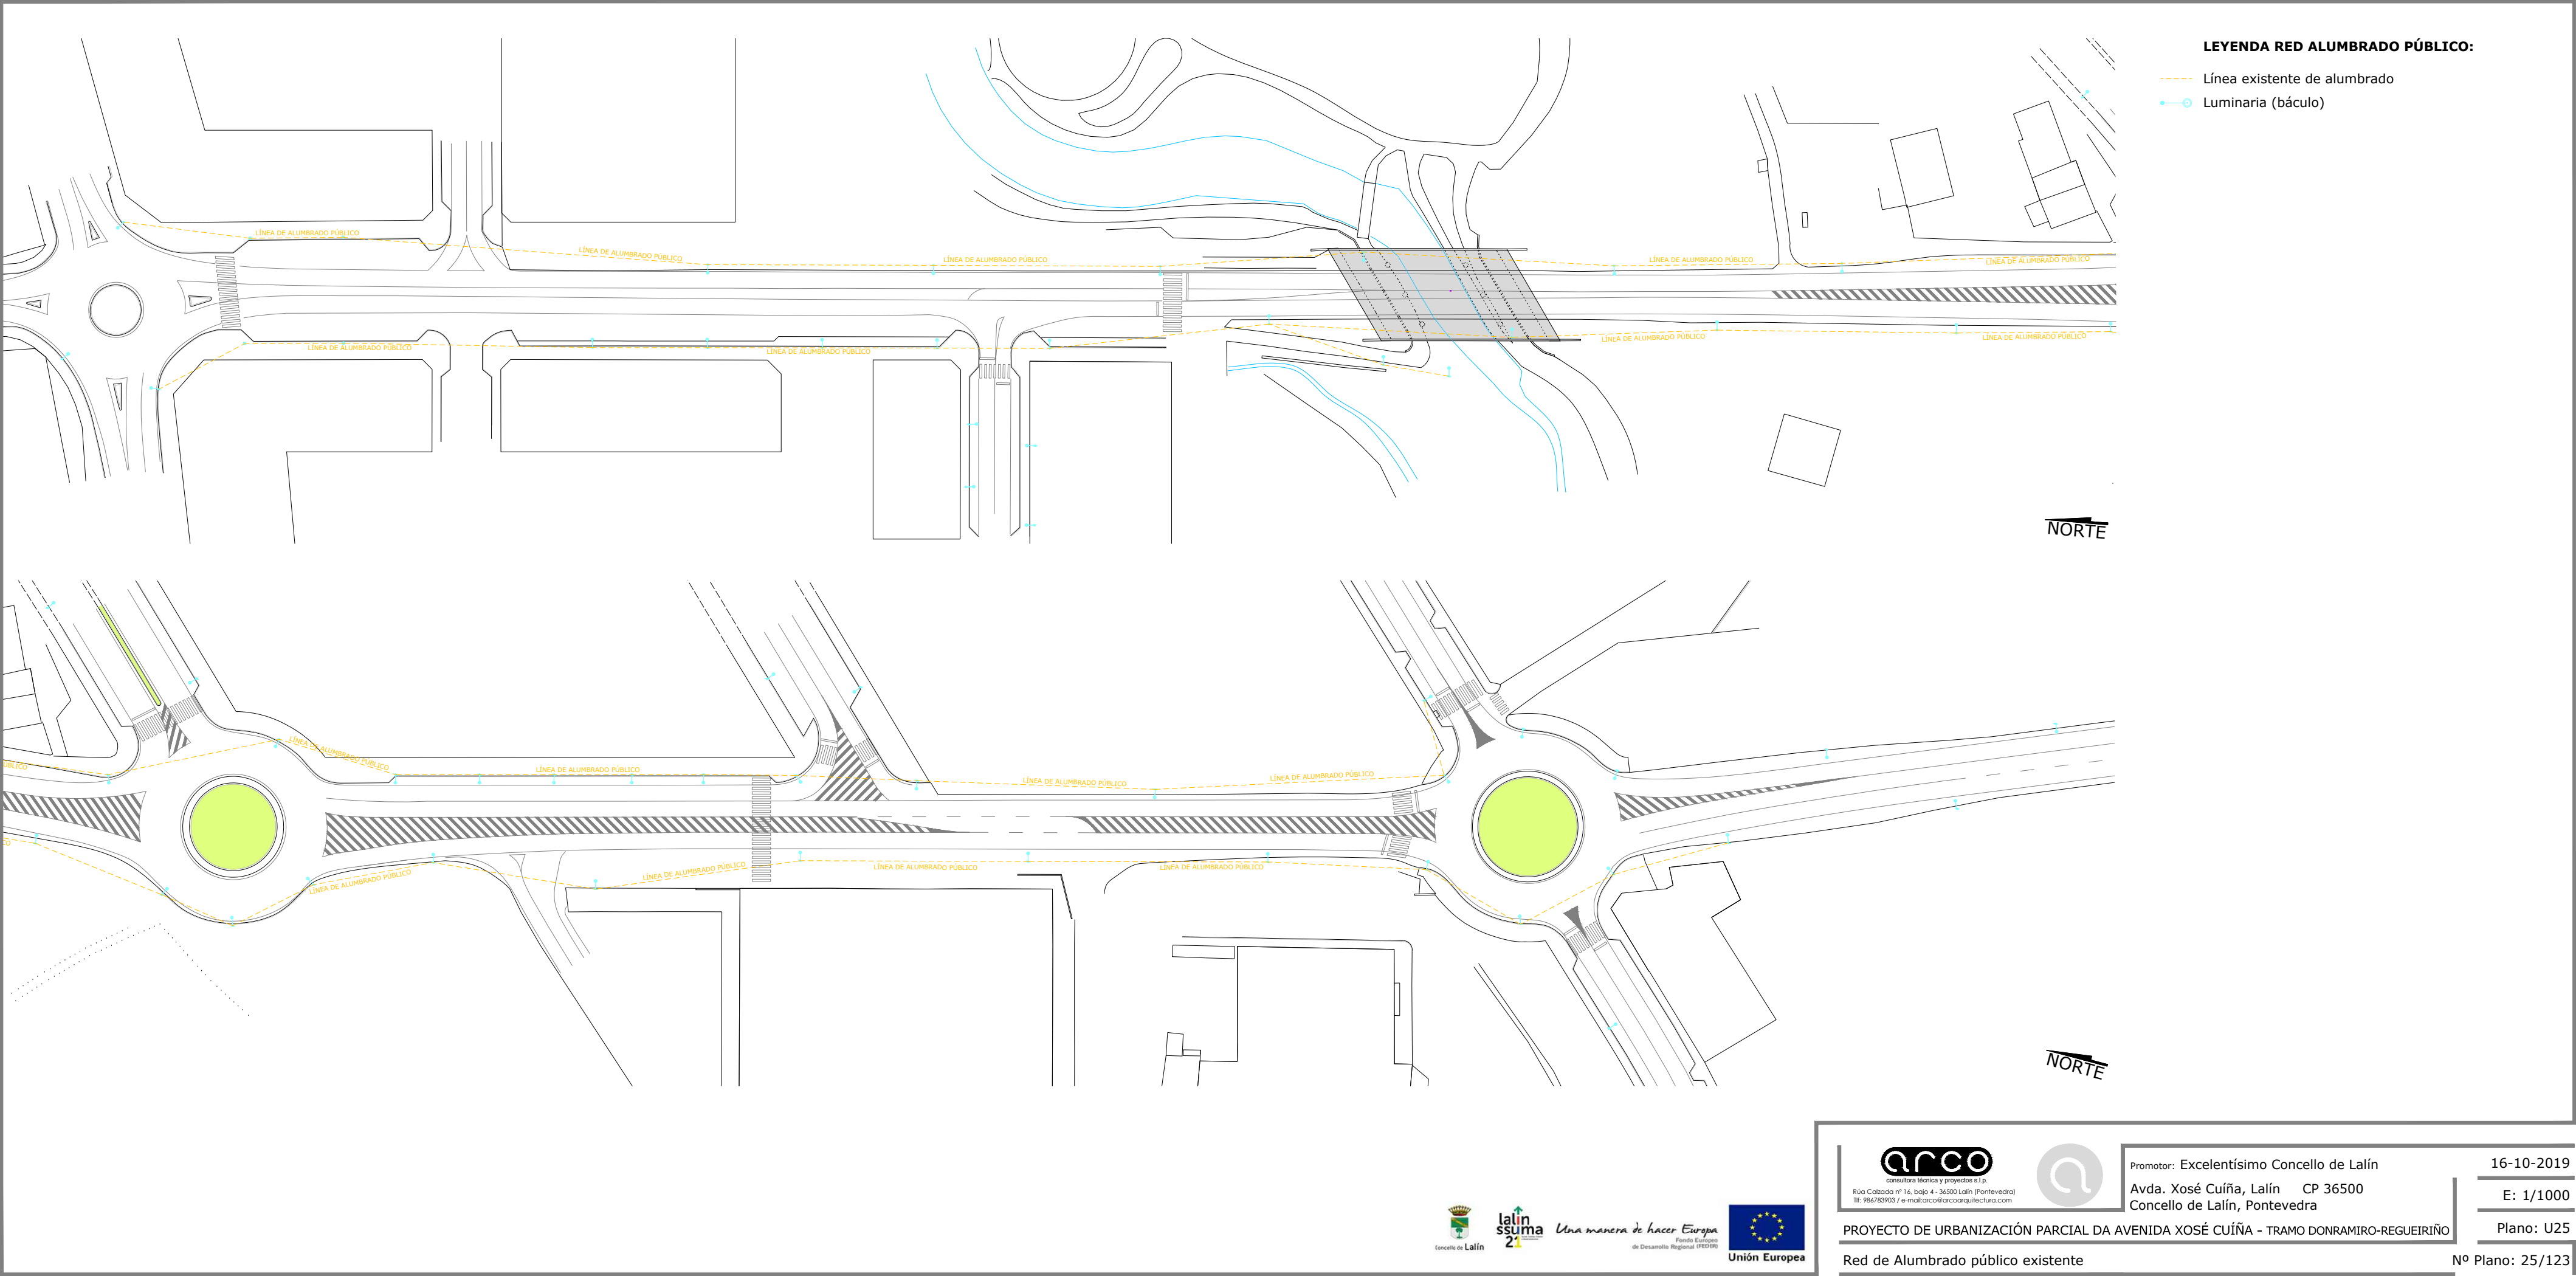

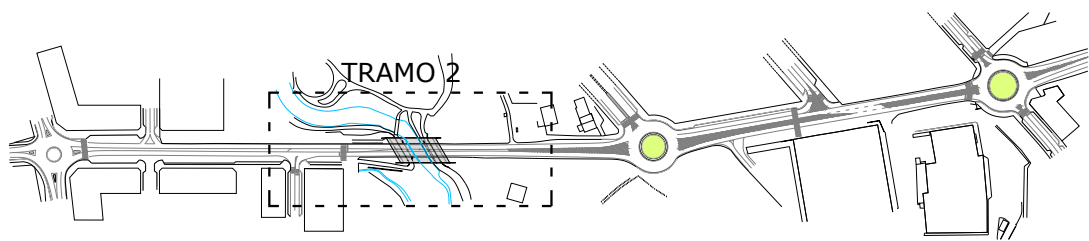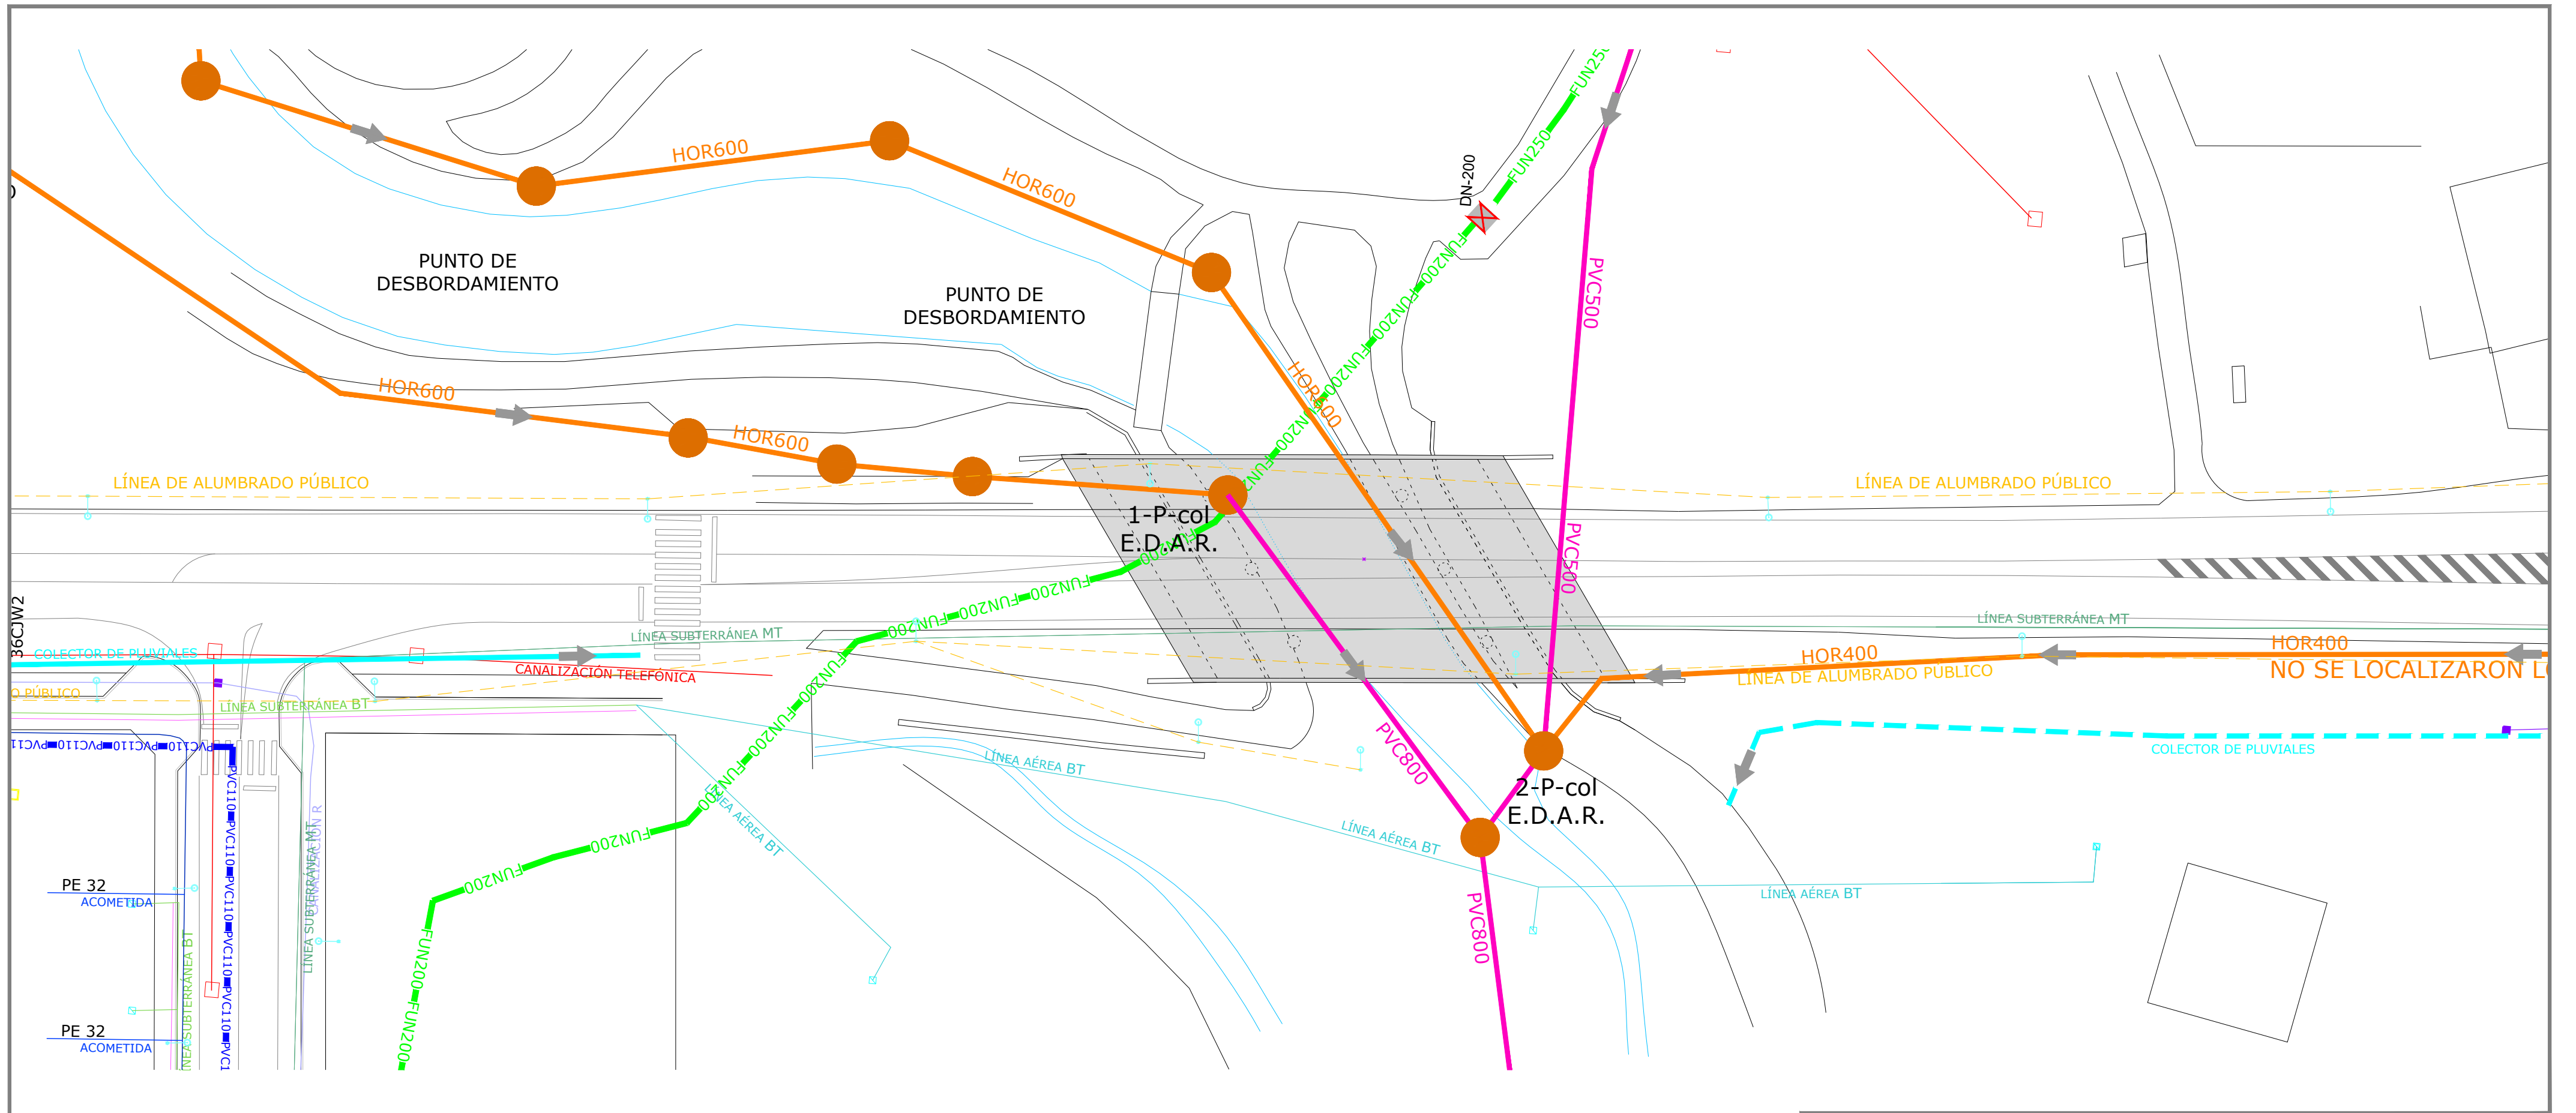

NORTE



Una manera de hacer Europa



Promotor: Excelentísimo Concello de Lalín
Avda. Xosé Cuíña, Lalín CP 36500
Concello de Lalín, Pontevedra

PROYECTO DE URBANIZACIÓN PARCIAL DA AVENIDA XOSÉ CUIÑA - TRAMO DONRAMIRO-REGUEIRIÑO


Red de servicios urbanísticos existentes Tramo 2



16-10-2019

E: 1/400

Plano: U27

Nº Plano: 27/123

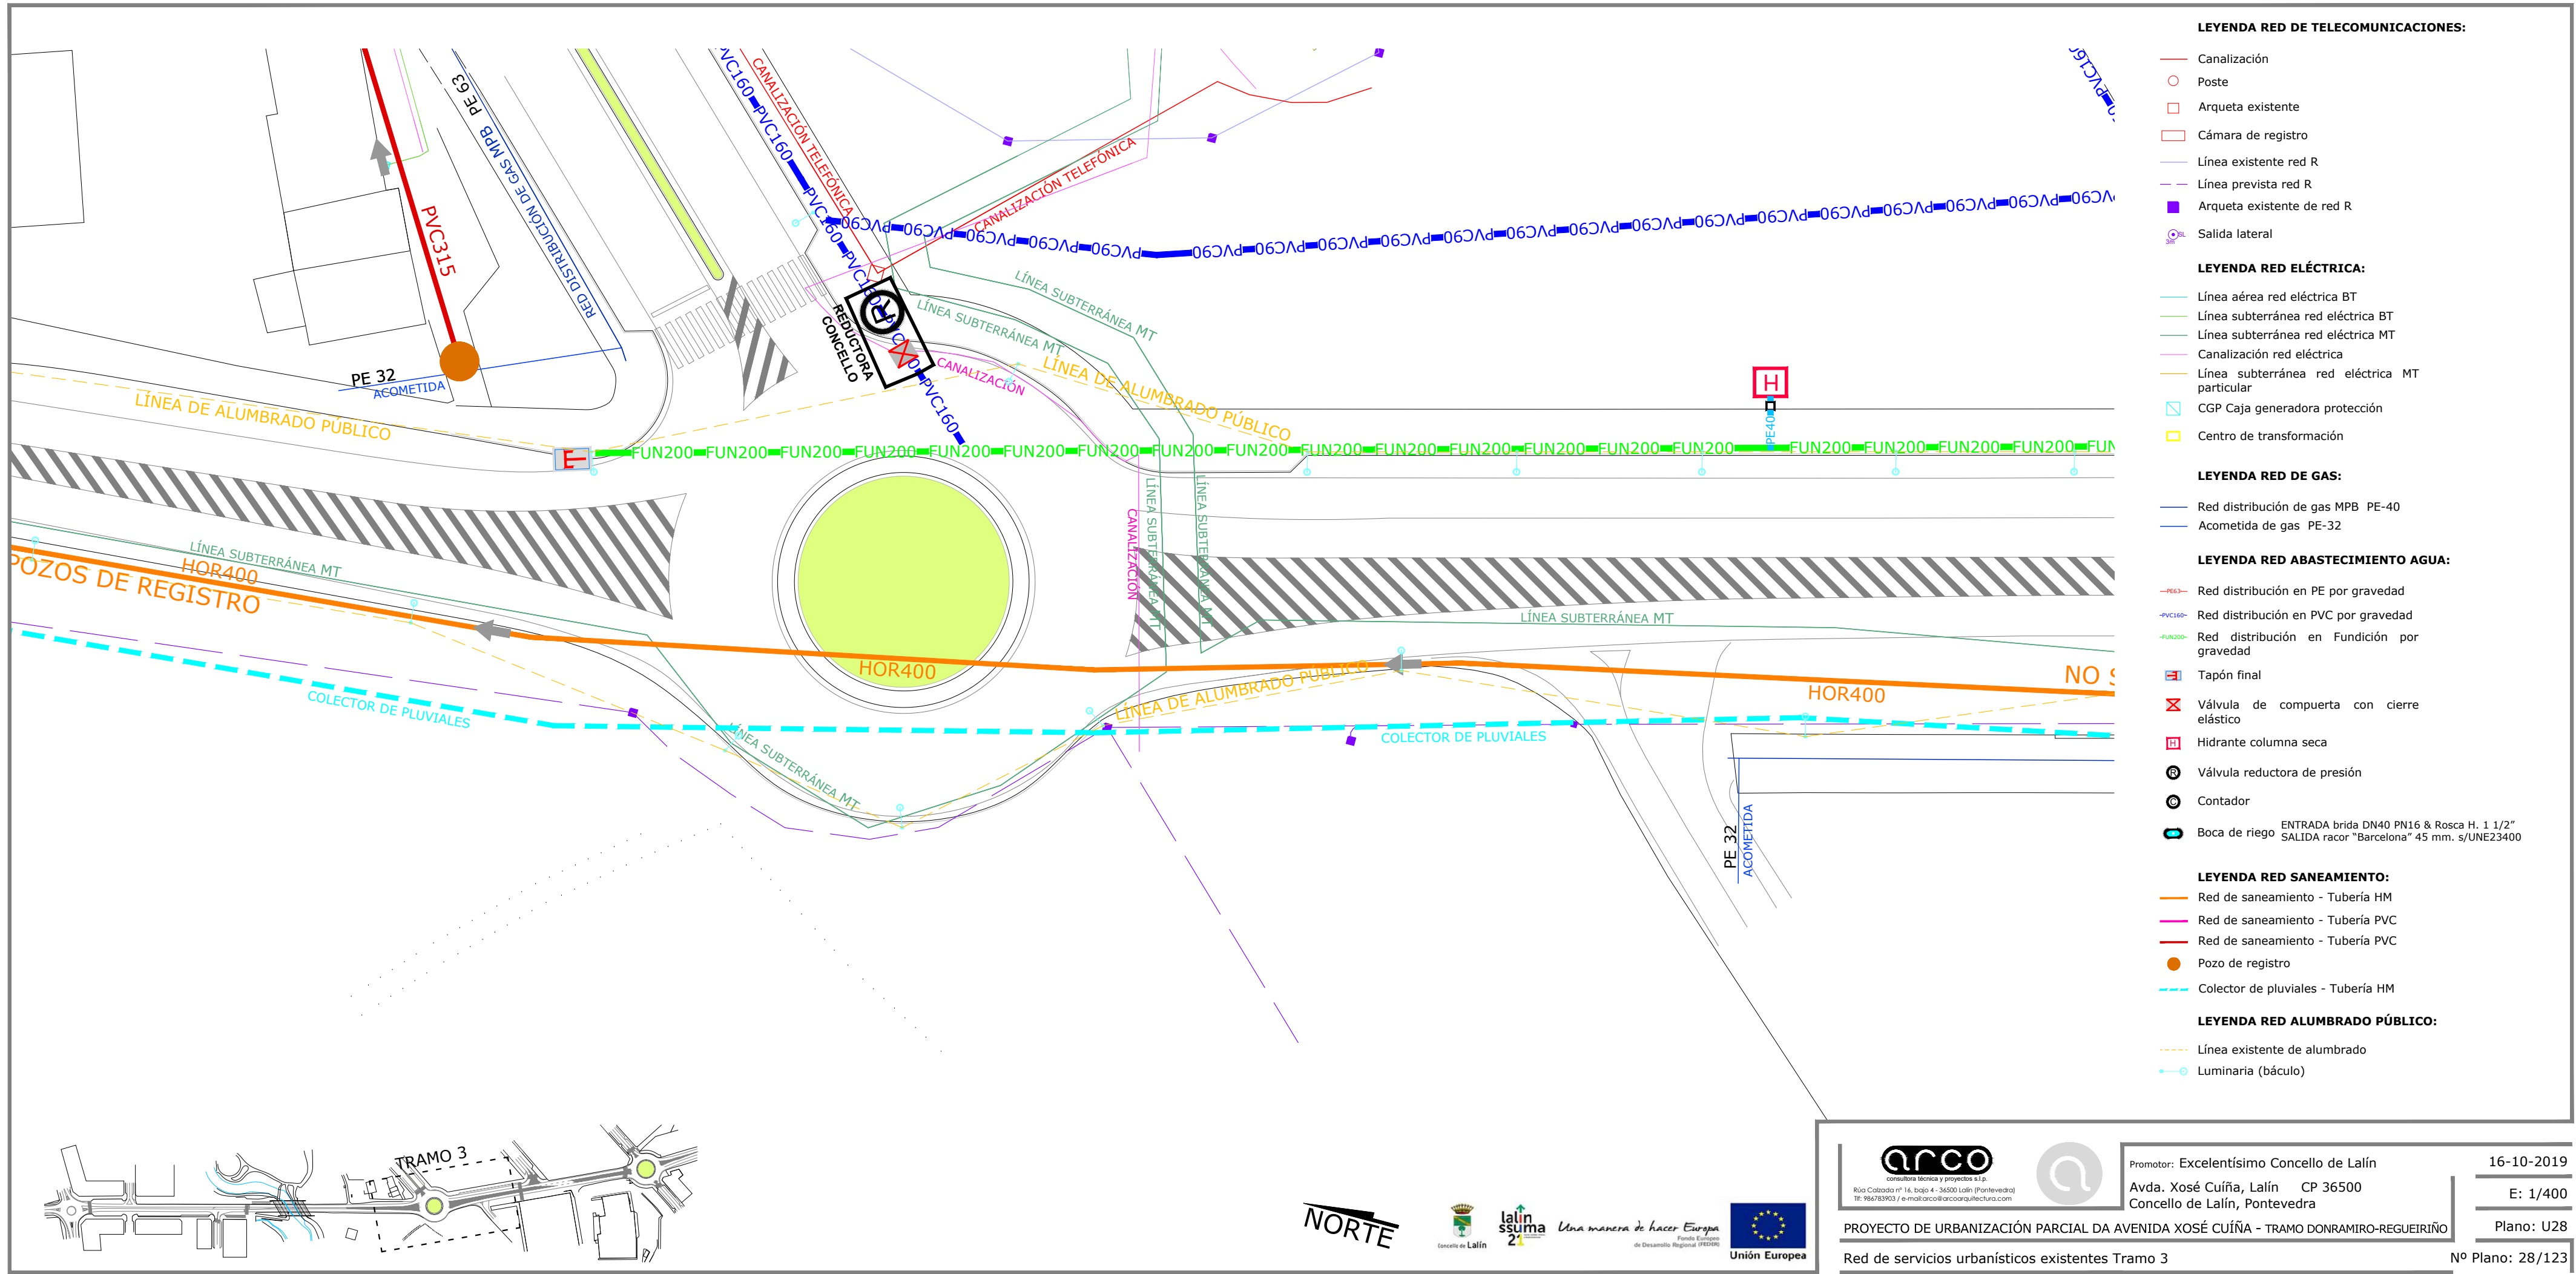

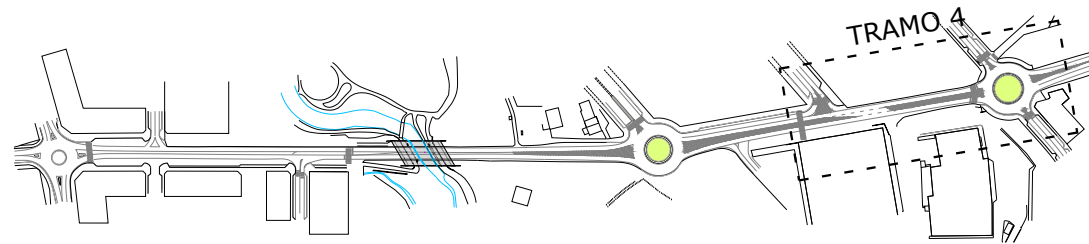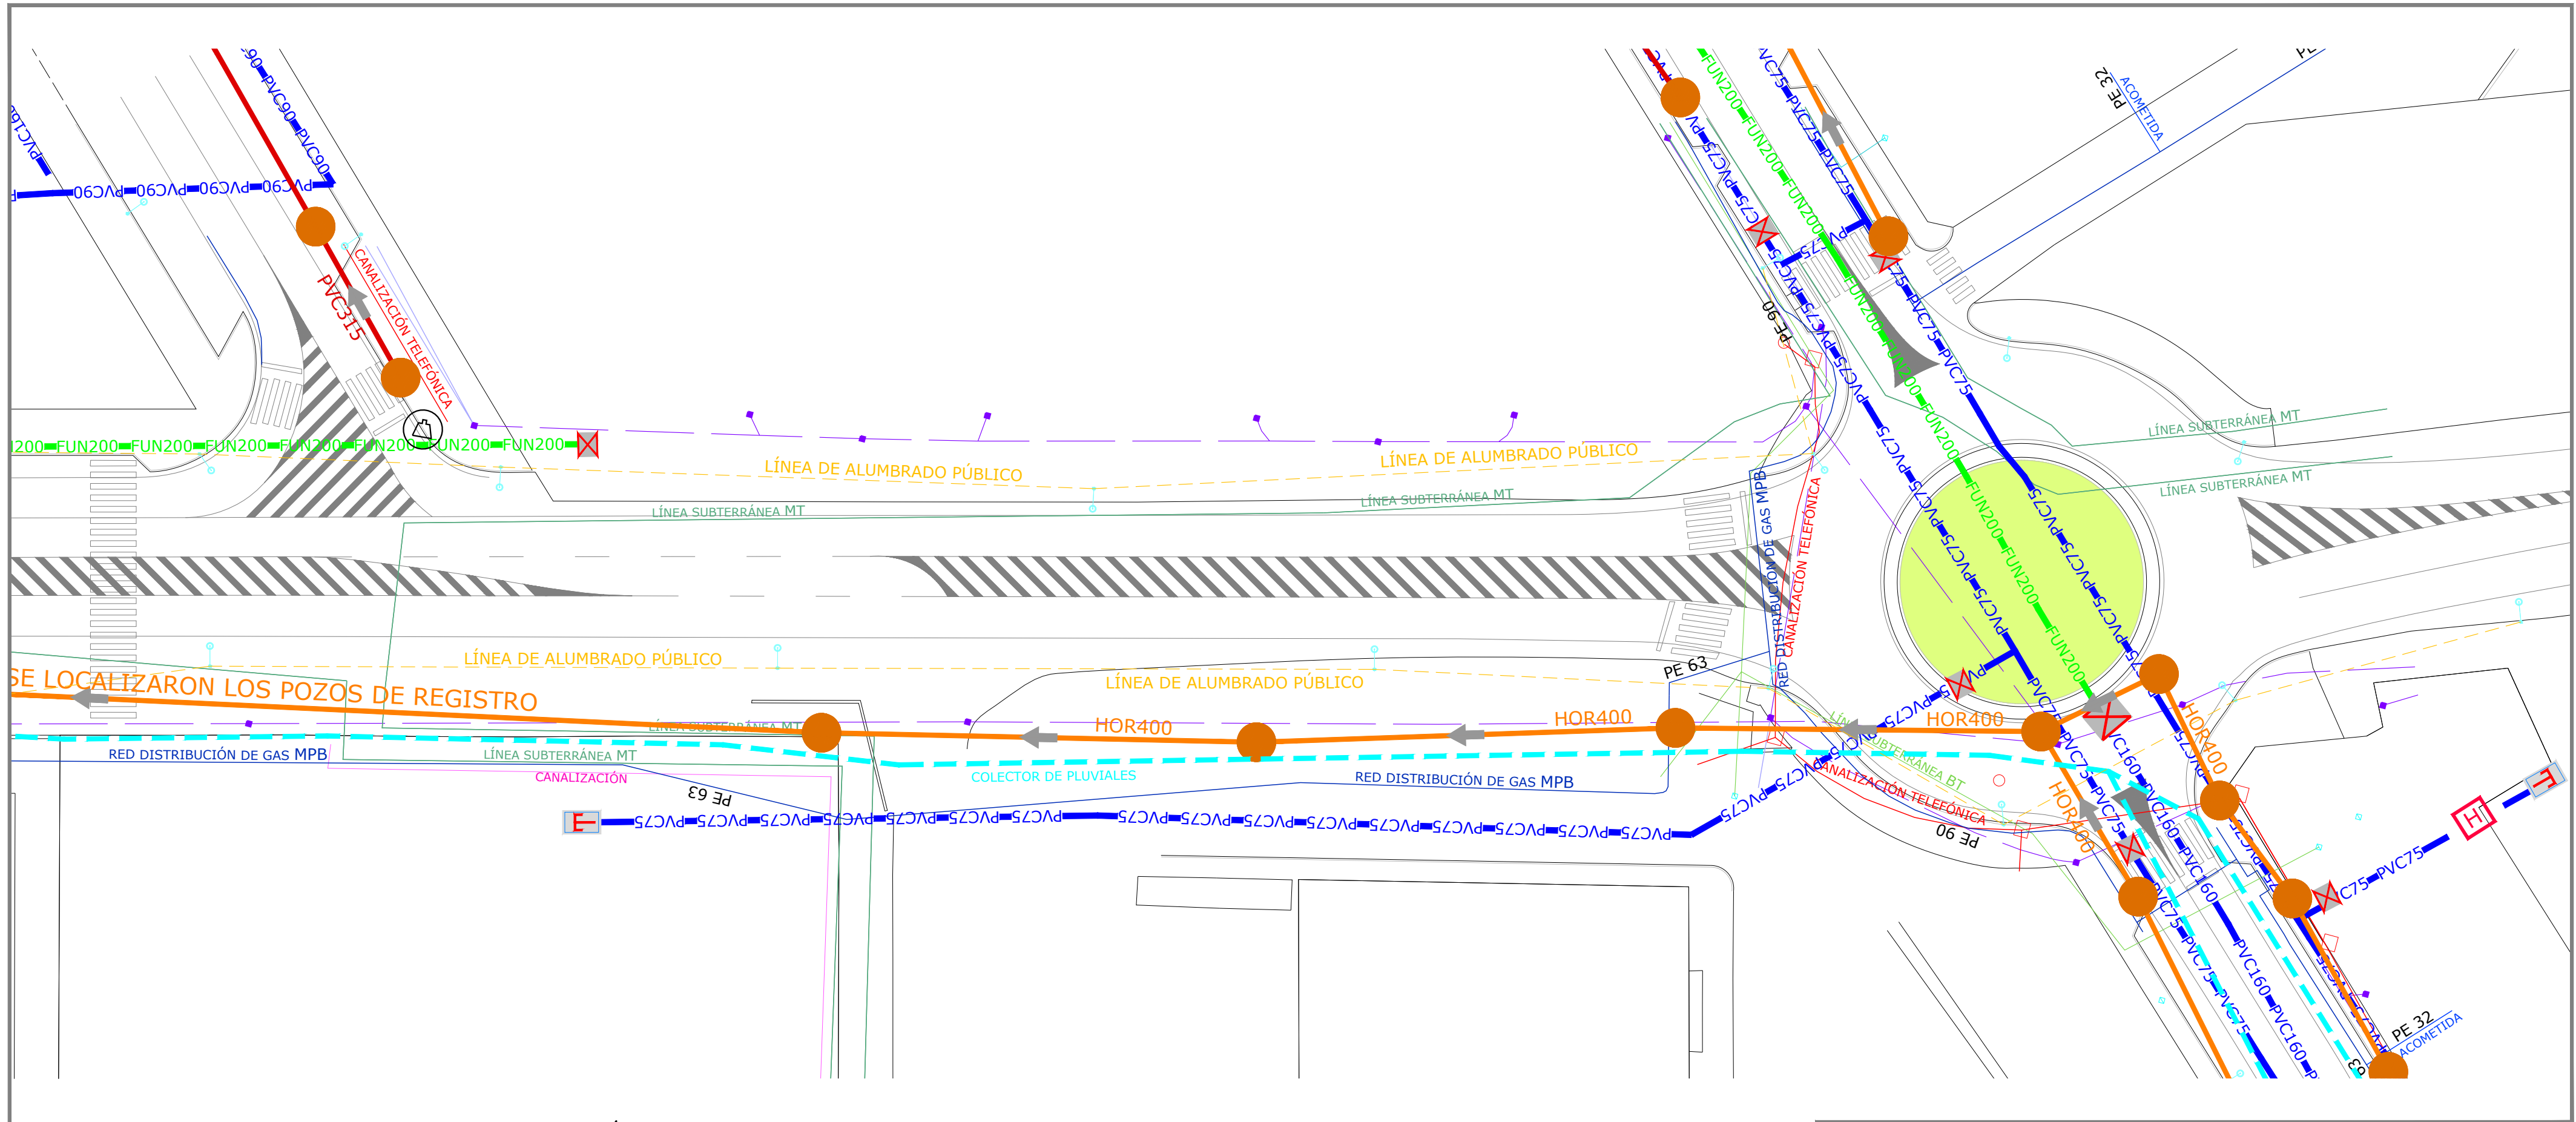

NORTE



Una manera de hacer Europa
Fondo Europeo de Desarrollo Regional (FEDER)



arco
consultora técnica y proyectos s.l.p.
Rúa Cabada nº 16, bajo 4 - 36500 Lalín (Pontevedra)
Tlf: 986783903 / e-mail: arco@arcoarquitectura.com



Promotor: Excelentísimo Concello de Lalín
Avda. Xosé Cuíña, Lalín CP 36500
Concello de Lalín, Pontevedra

PROYECTO DE URBANIZACIÓN PARCIAL DA AVENIDA XOSÉ CUIÑA - TRAMO DONRAMIRO-REGUEIRIÑO

Red de servicios urbanísticos existentes Tramo 4

16-10-2019
E: 1/400
Plano: U29
Nº Plano: 29/123