



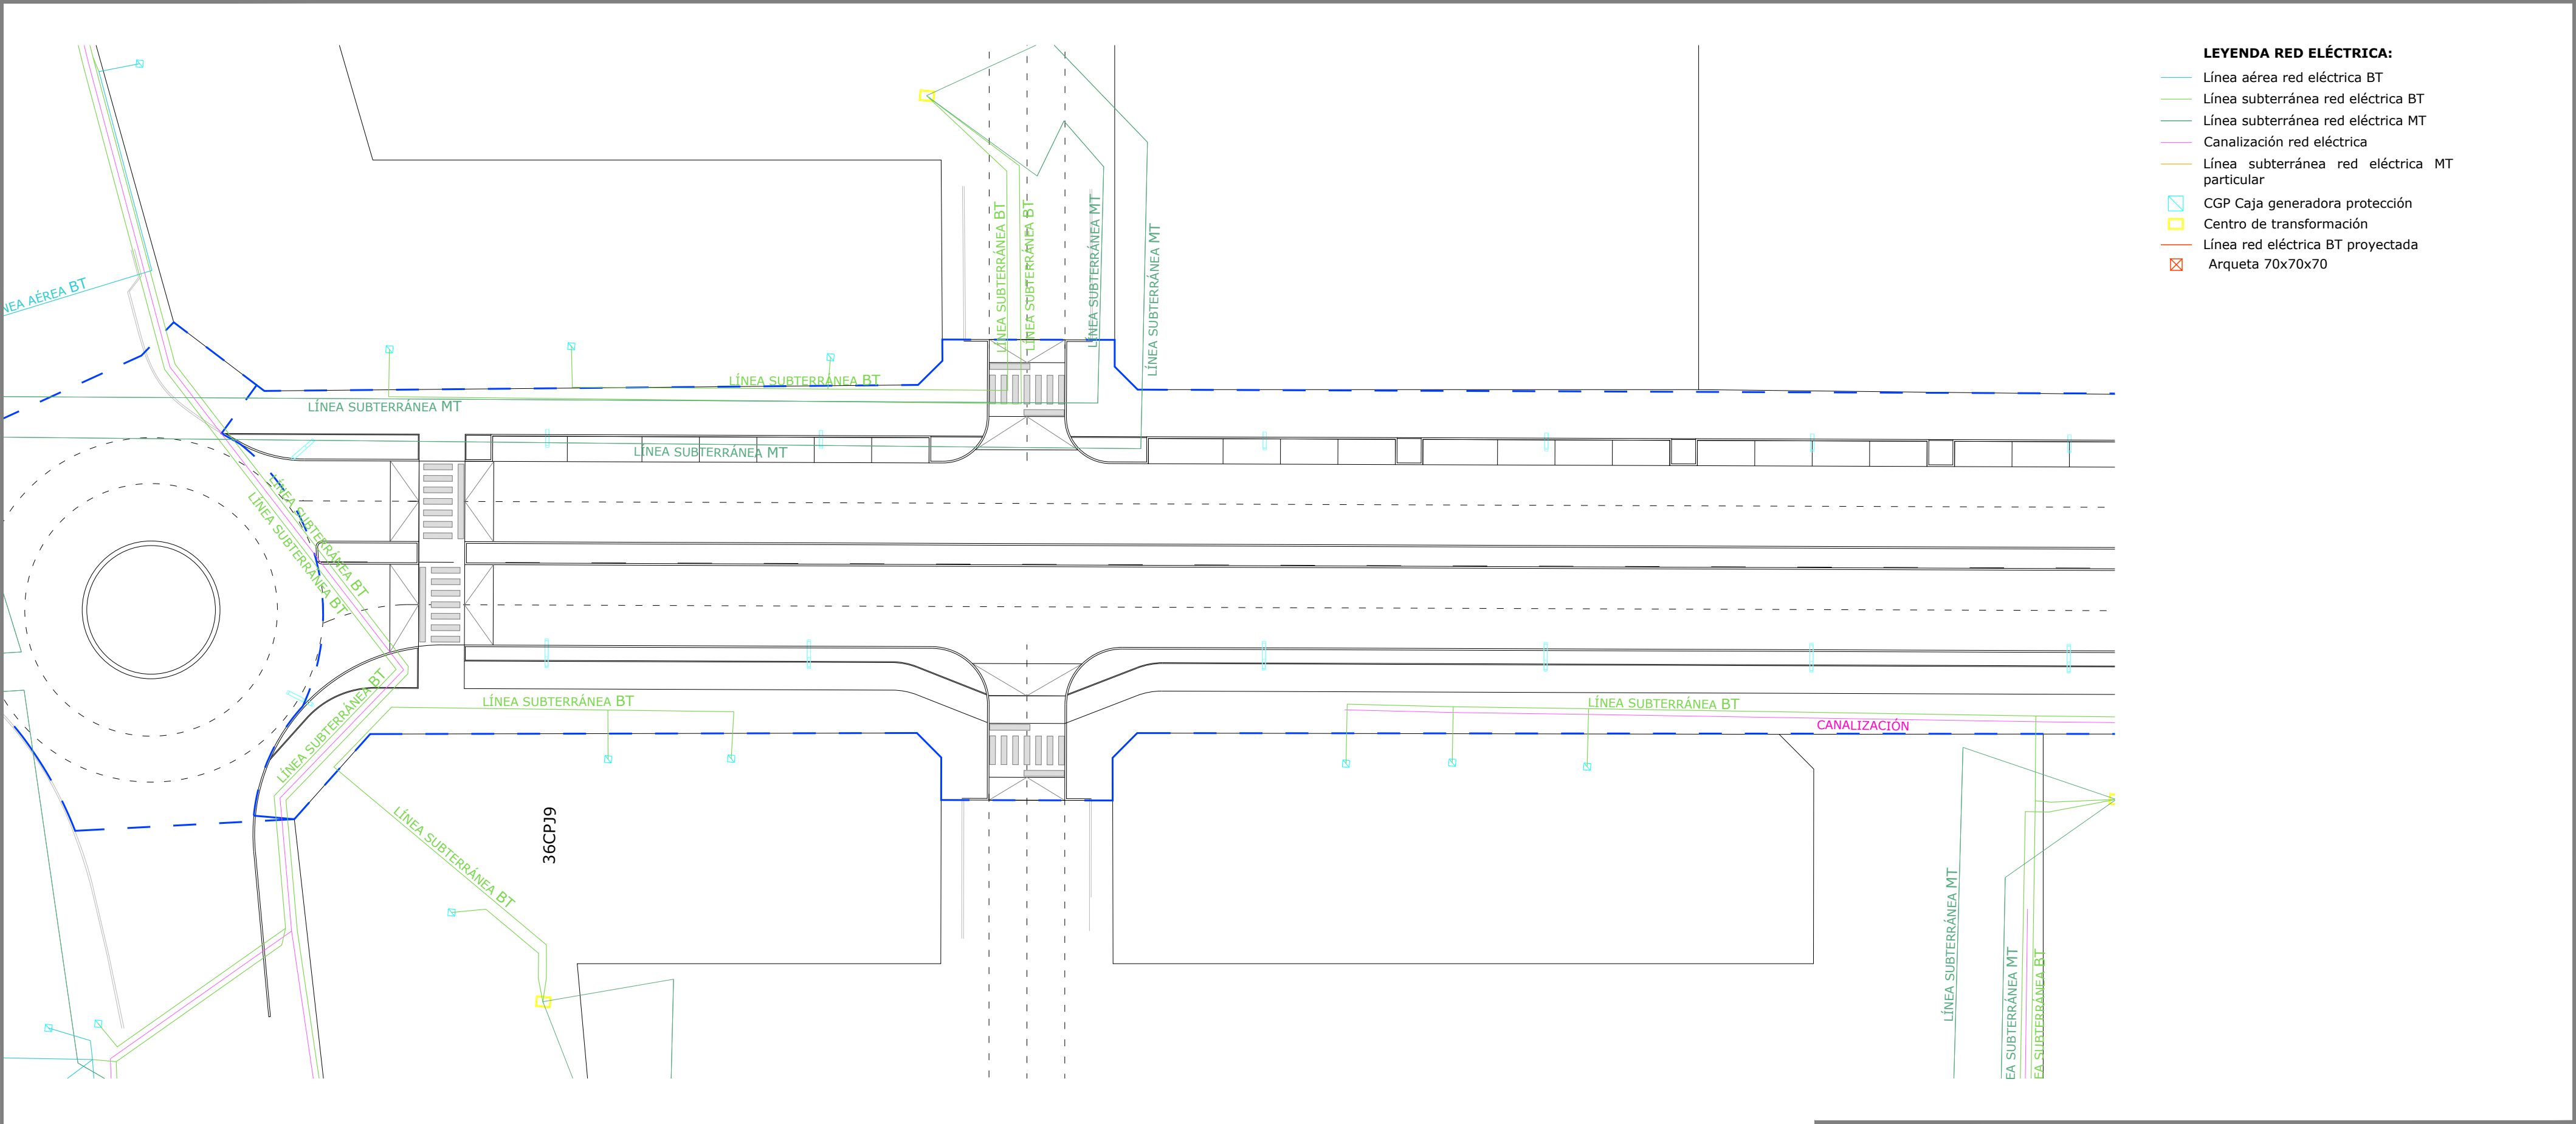

- LEYENDA RED ELÉCTRICA:**
- Línea aérea red eléctrica BT
 - Línea subterránea red eléctrica BT
 - Línea subterránea red eléctrica MT
 - Canalización red eléctrica
 - Línea subterránea red eléctrica MT particular
 - CGP Caja generadora protección
 - Centro de transformación
 - Línea red eléctrica BT proyectada
 - Arqueta 70x70x70

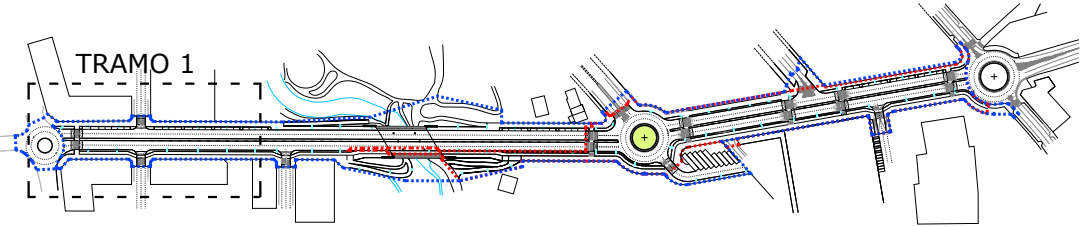

NORTE



consultora técnica y proyectos s.l.p.
Rúa Calzada nº 16, baixo 4 - 36500 Lalín (Pontevedra)
Tlf: 986783903 / e-mail: arco@arcoarquitectura.com

Promotor: Excelentísimo Concello de Lalín
Avda. Xosé Cuíña, Lalín CP 36500
Concello de Lalín, Pontevedra

16-10-2019
E: 1/400
Plano: U40

PROYECTO DE URBANIZACIÓN PARCIAL DA AVENIDA XOSÉ CUIÑA - TRAMO DONRAMIRO-REGUEIRIÑO
Red Eléctrica Tramo 1

Nº Plano: 40/123

