



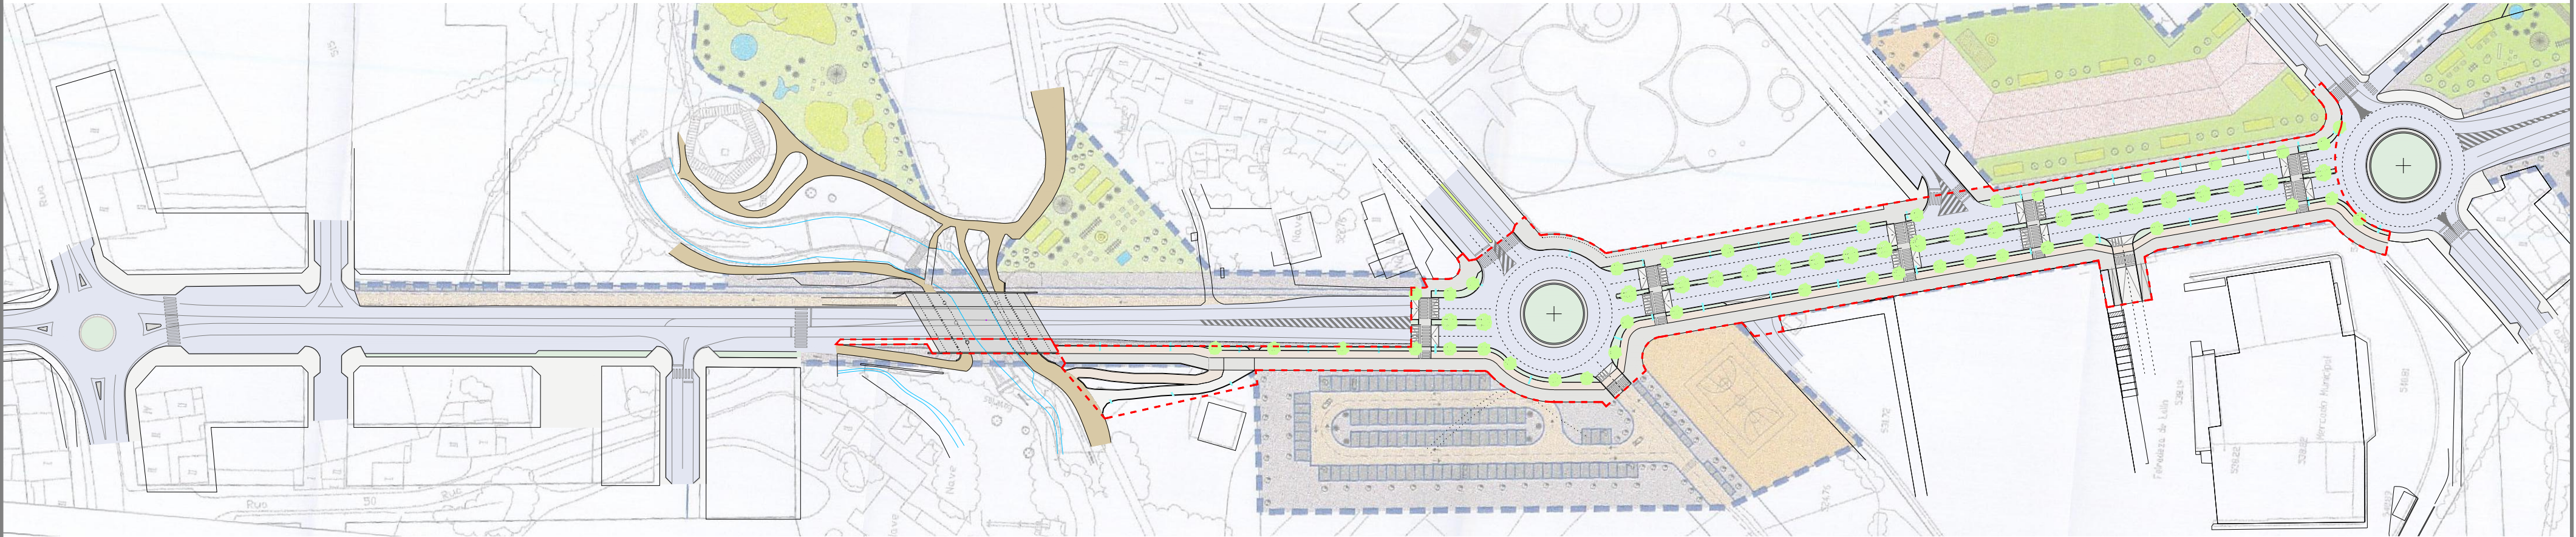

Ámbito de actuación y propuesta de proyecto sobre Plano de ordenación del Plan Parcial "Circunvalación" SUE-3 del PXOM de Lalín

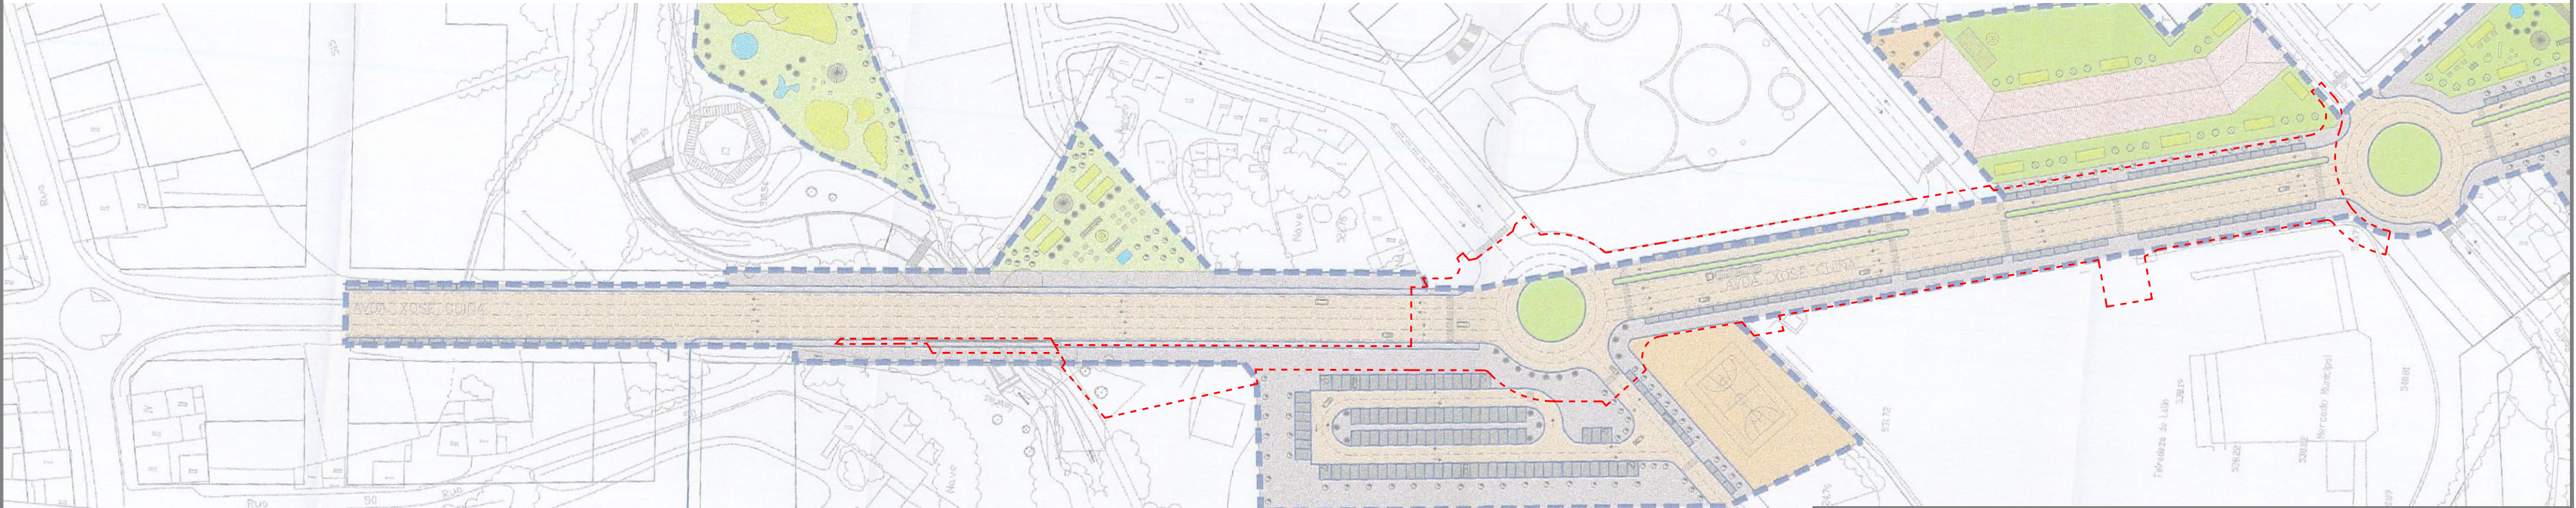

Ámbito de actuación sobre Plano de ordenación del Plan Parcial "Circunvalación" SUE-3 del PXOM de Lalín

NORTE



Una manera de hacer Europa



Promotor: Excelentísimo Concello de Lalín
Avda. Xosé Cuíña, Lalín CP 36500
Concello de Lalín, Pontevedra

16-10-2019


E: 1/1500

Plano: U06

PROYECTO DE URBANIZACIÓN PARCIAL DA AVENIDA XOSÉ CUÍÑA - TRAMO DONRAMIRO-REGUEIRIÑO

Ámbitol de actuación sobre Plan Parcial "Circunvalación" SUE-3 del PXOM de Lalín

Nº Plano: 06/123

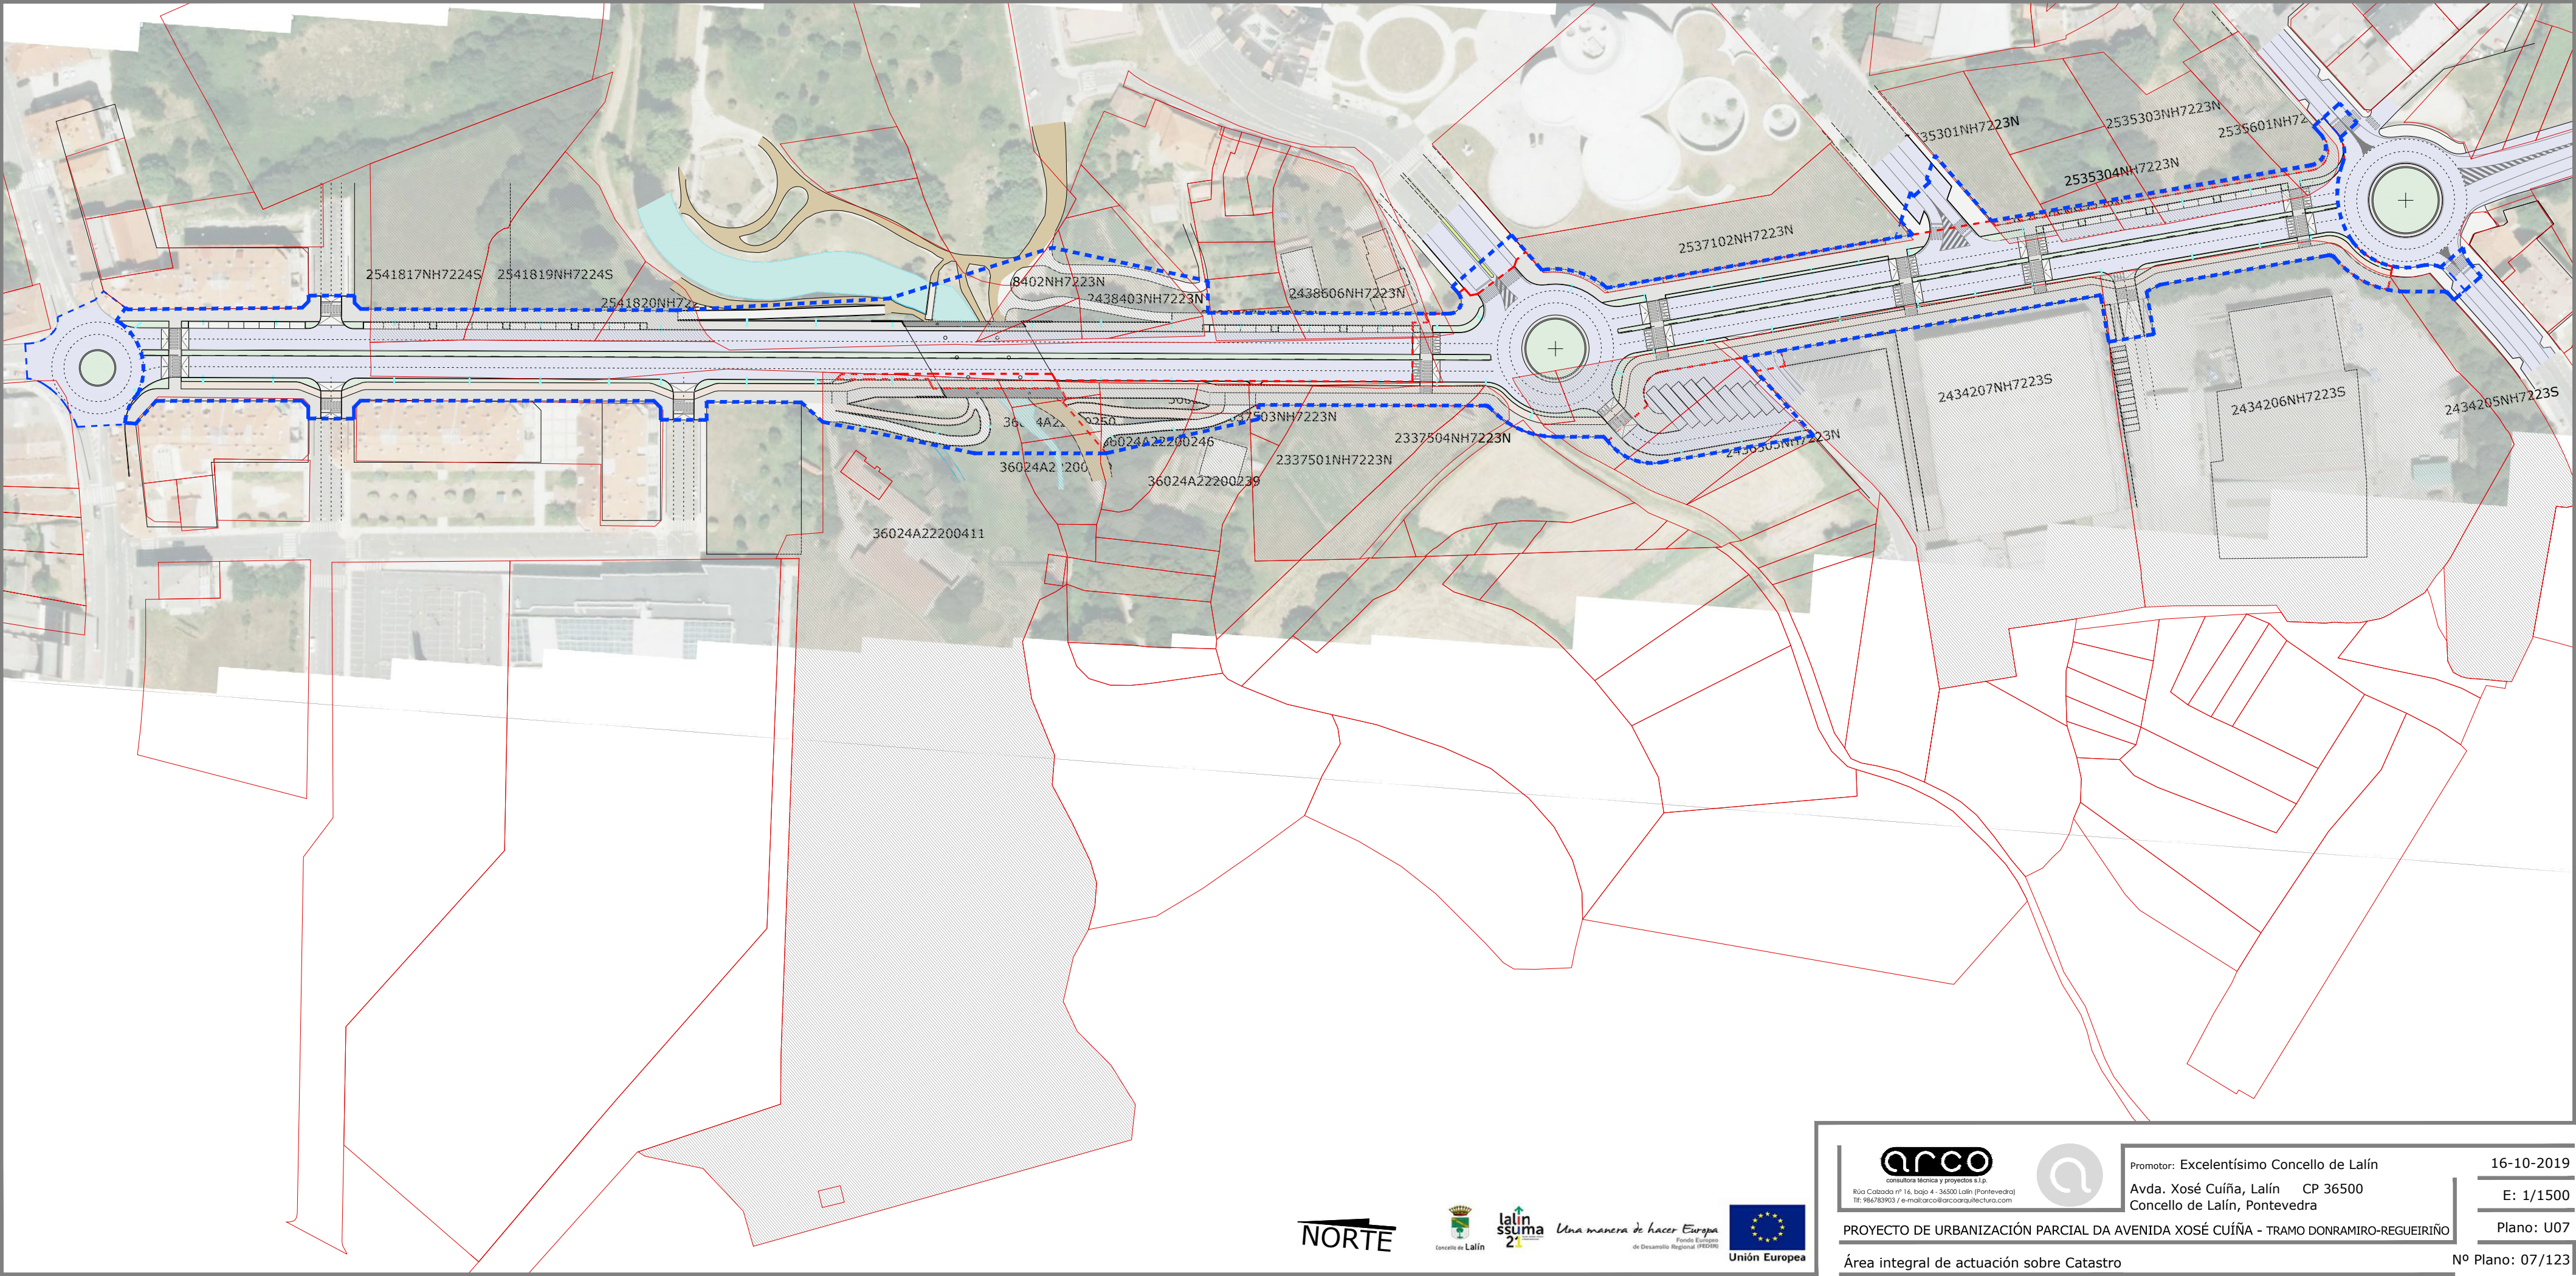

NORTE



Una manera de hacer Europa
Fondo Europeo de Desarrollo Regional (FEDER)



Promotor: Excelentísimo Concello de Lalín
Avda. Xosé Cuíña, Lalín CP 36500
Concello de Lalín, Pontevedra

PROYECTO DE URBANIZACIÓN PARCIAL DA AVENIDA XOSÉ CUIÑA - TRAMO DONRAMIRO-REGUEIRIÑO


Área integral de actuación sobre Catastro

16-10-2019

E: 1/1500

Plano: U07

Nº Plano: 07/123

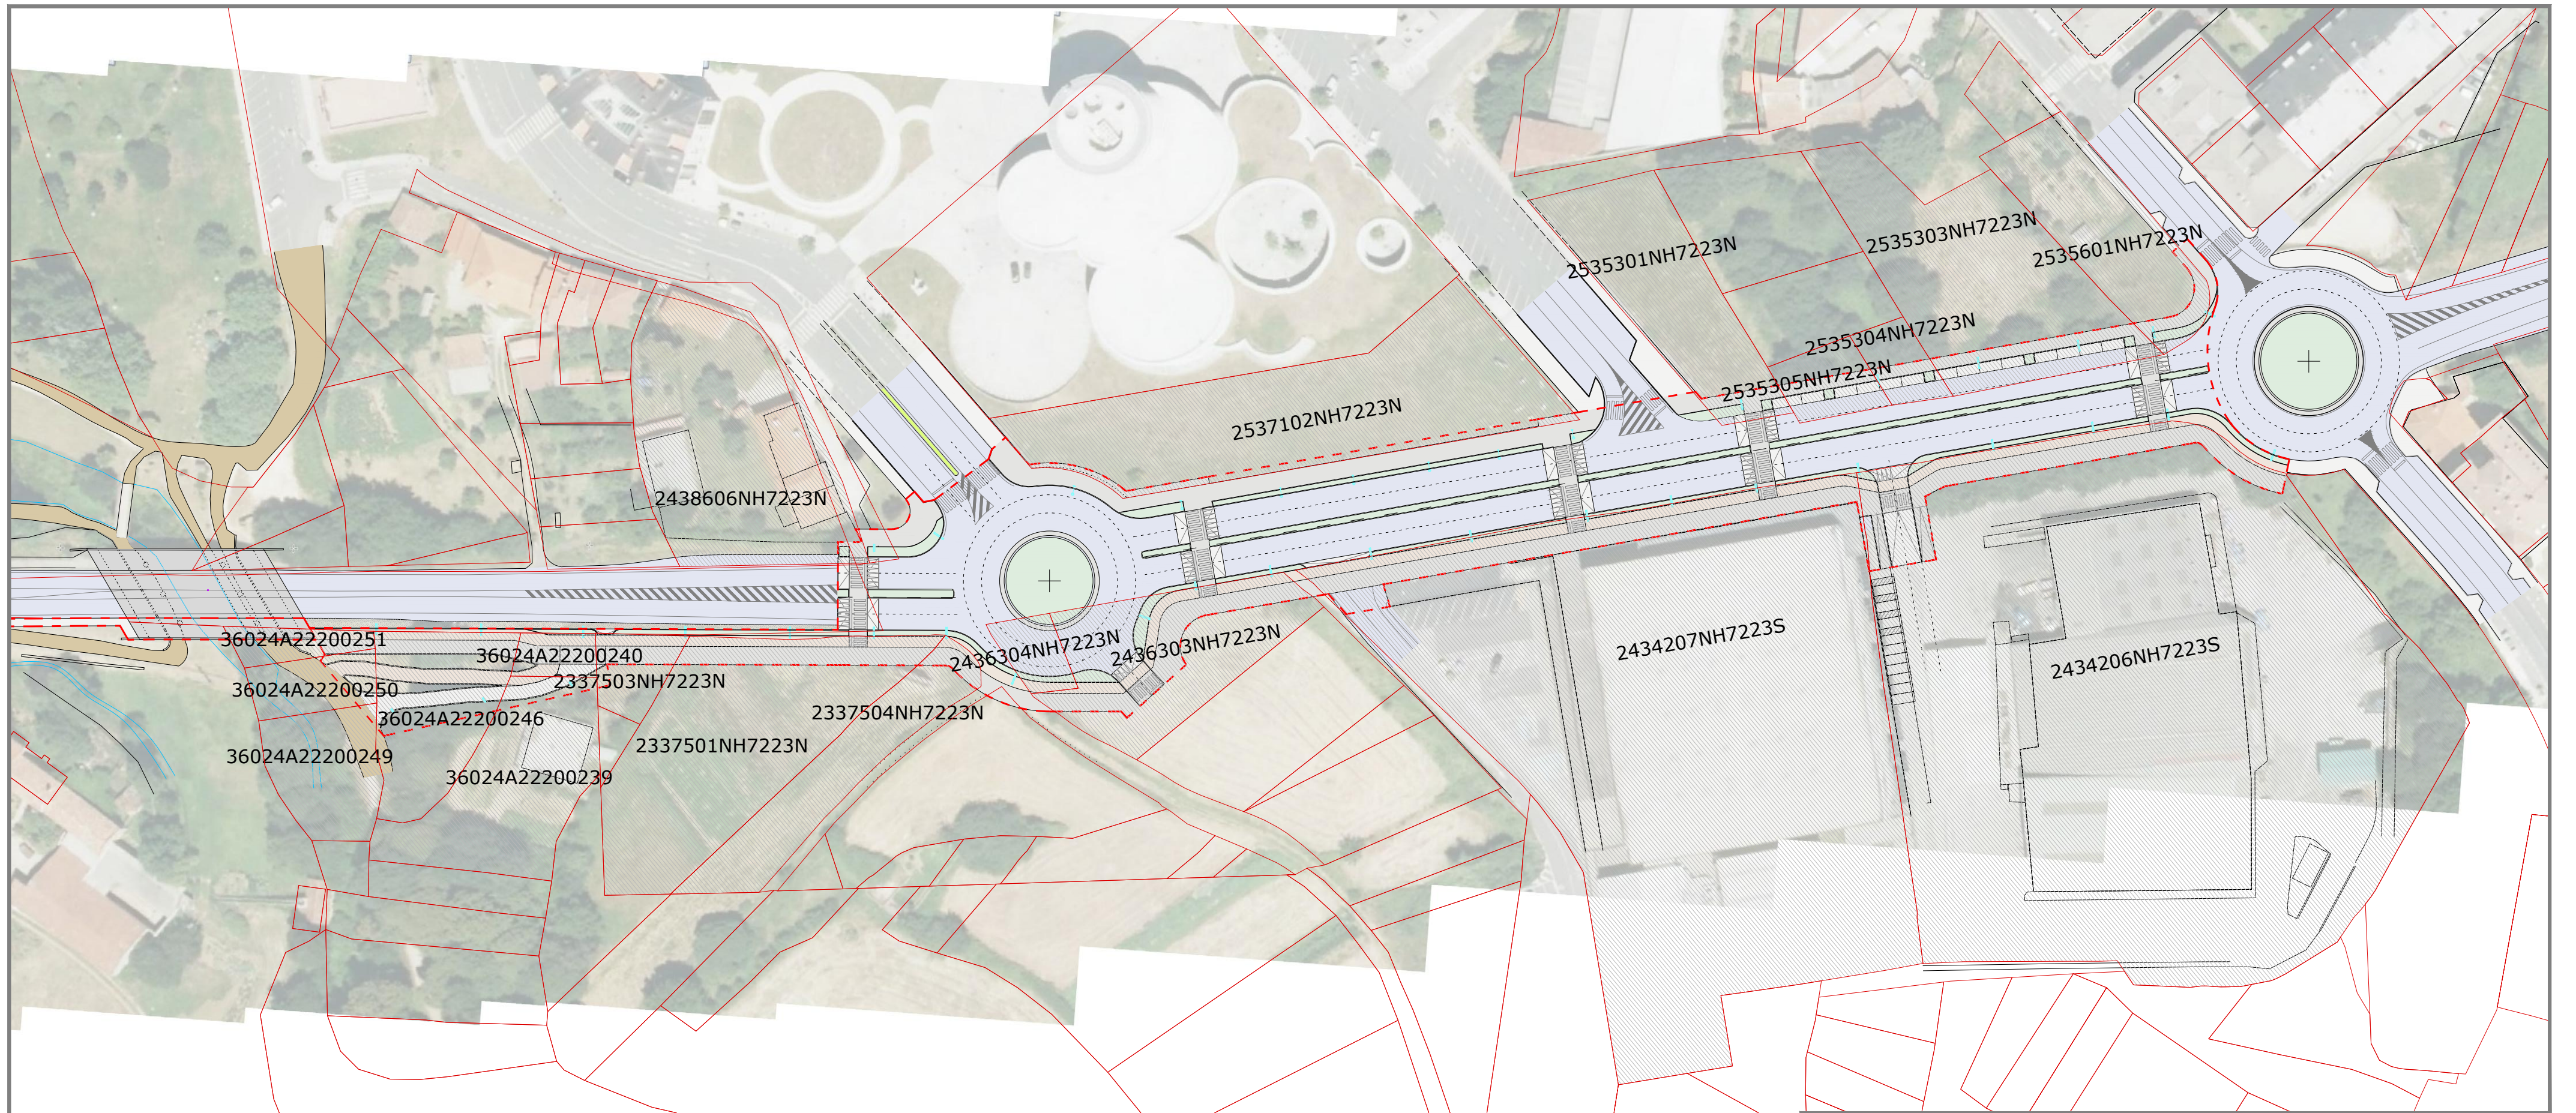

NORTE



Una maneira de facer Europa
Fondo Europeo de Desenvolvemento Regional (FEDER)



arco
consultora técnica y proyectos s.l.p.
Rúa Calzada nº 16, baixo 4 - 36500 Lalín (Pontevedra)
Tlf: 986783903 / e-mail: arco@arcoarquitectura.com



Promotor: Excelentísimo Concello de Lalín
Avda. Xosé Cuíña, Lalín CP 36500
Concello de Lalín, Pontevedra

PROXECTO DE URBANIZACIÓN PARCIAL DA AVENIDA XOSÉ CUIÑA - TRAMO DONRAMIRO-REGUEIRIÑO


Ámbito de actuación sobre Catastro

16-10-2019

E: 1/1000

Plano: U08

Nº Plano: 08/123

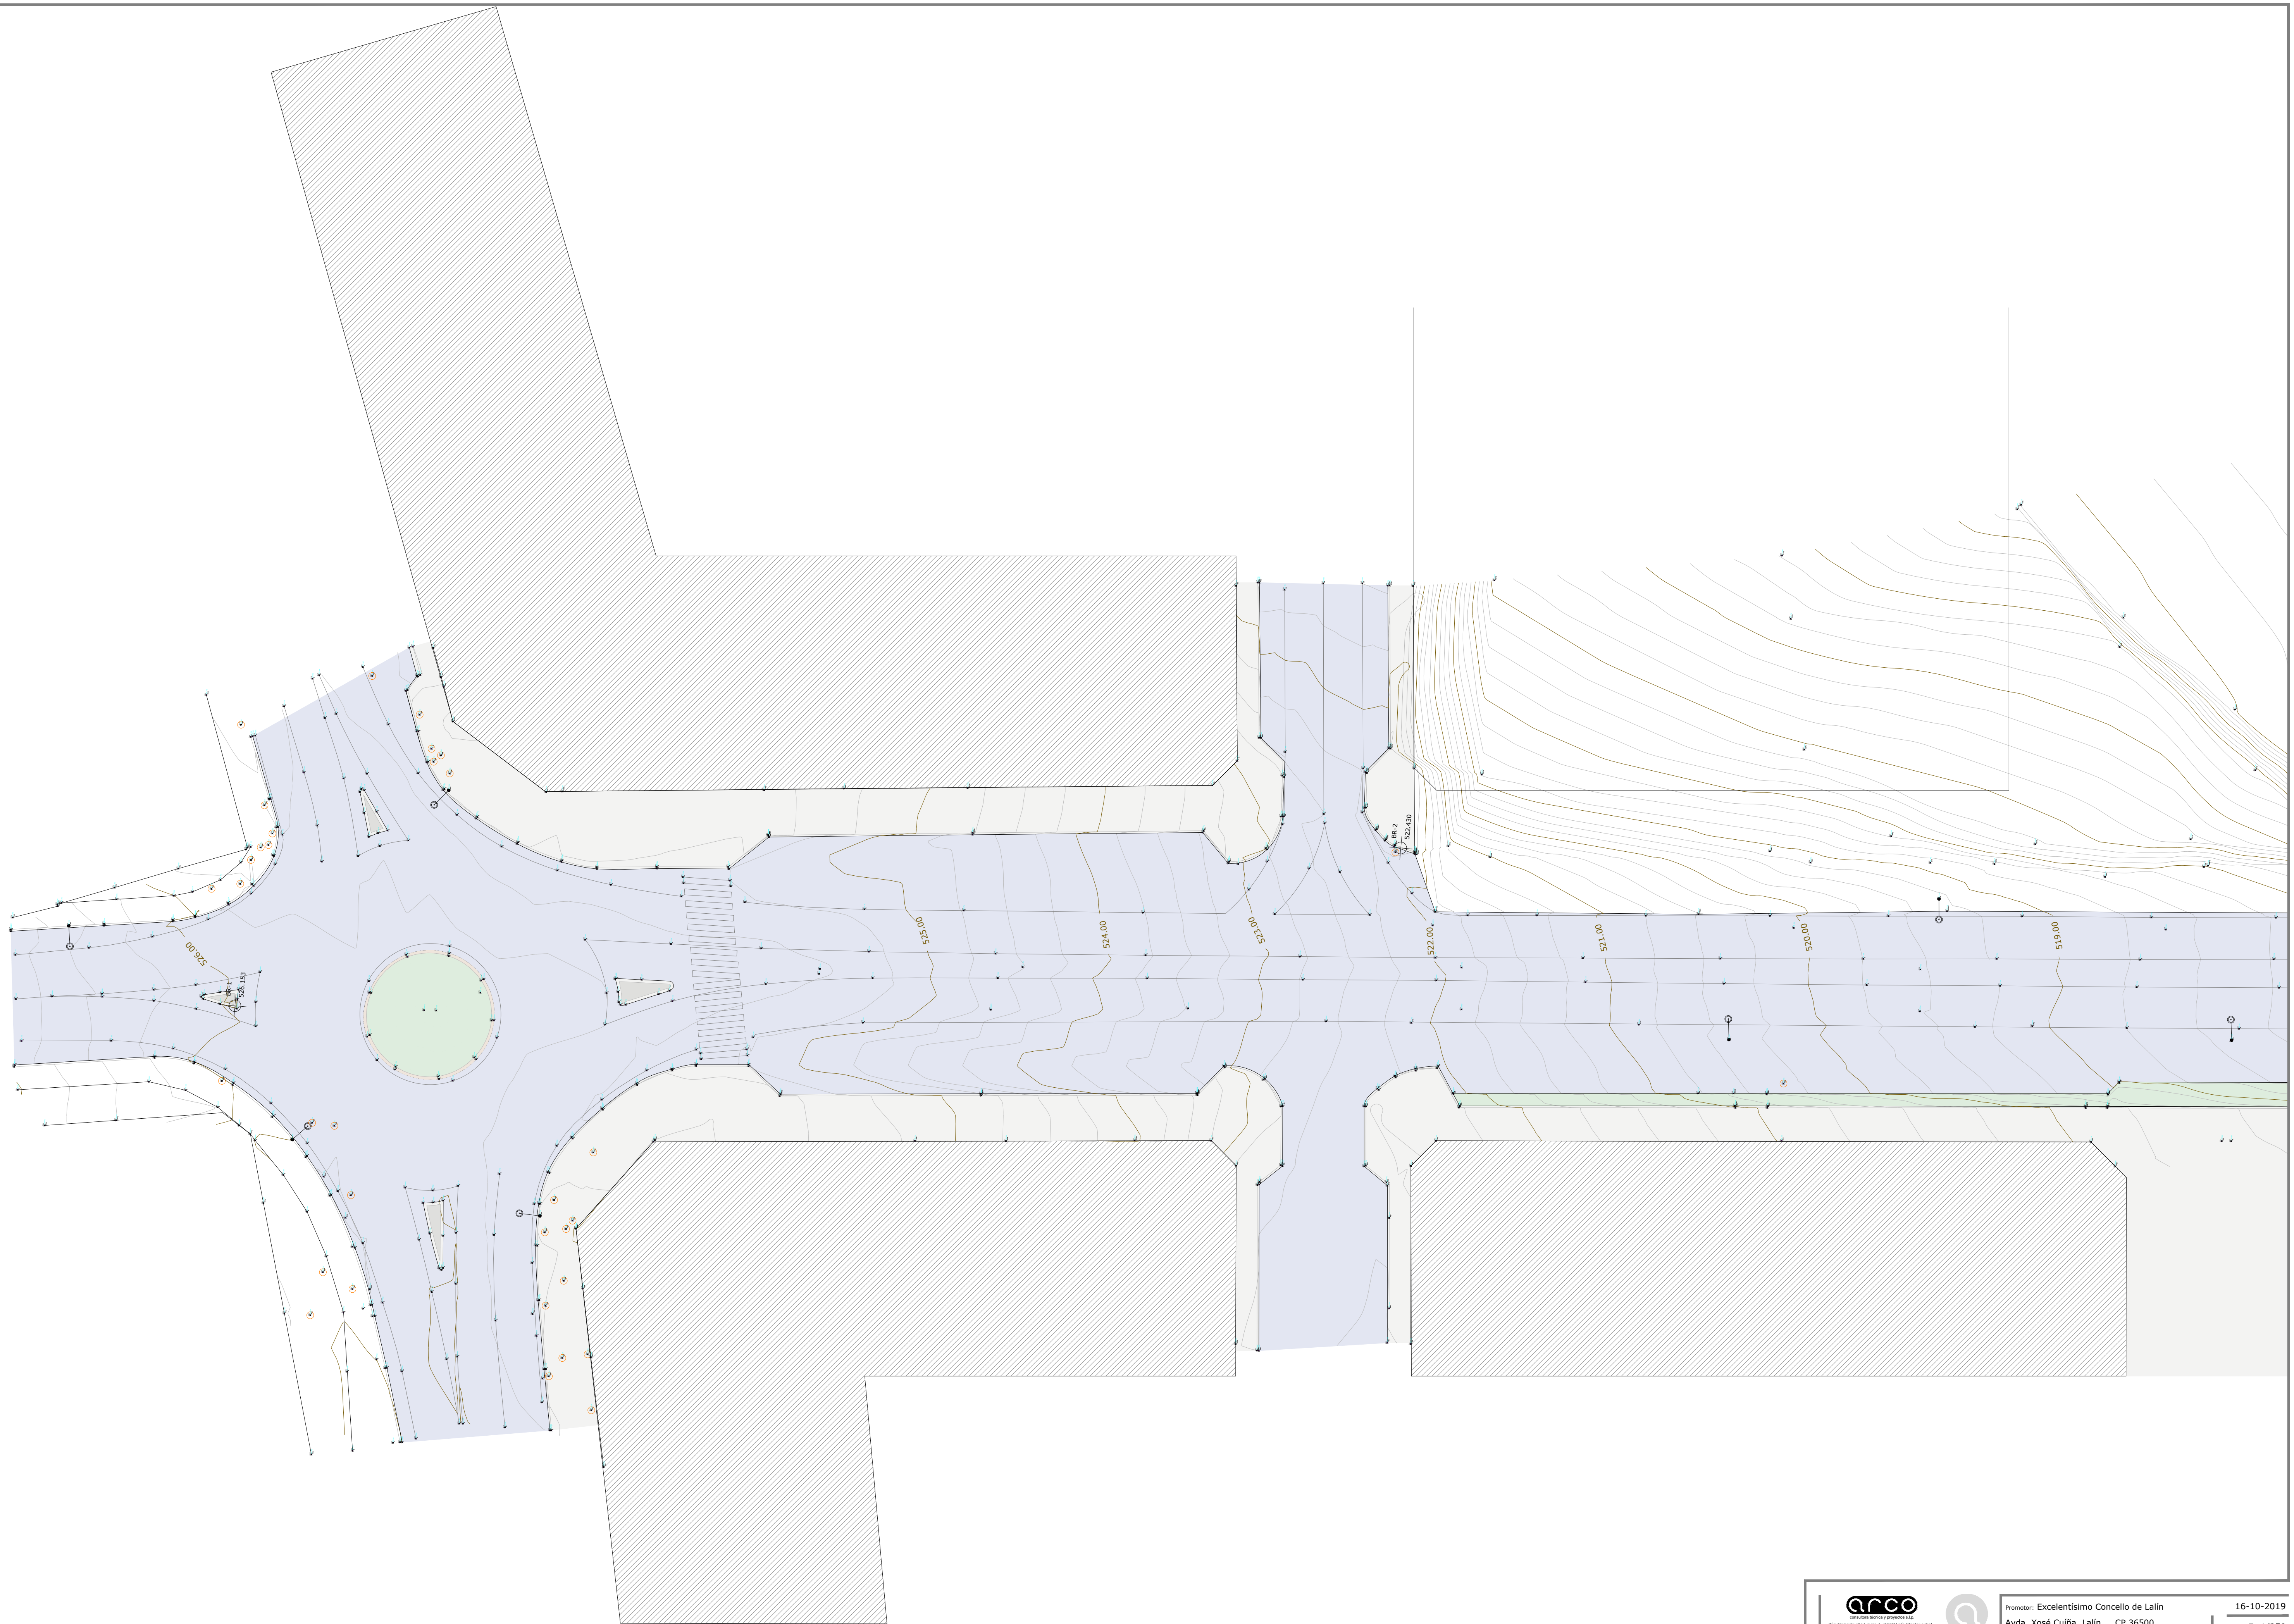

NORTE



lalin
suma
2


Una maneira de facer Europa
Unha maneira de facer Europa
Unha maneira de facer Europa



Promotor: Excelentísimo Concello de Lalín
Avda. Xosé Cuíña, Lalín CP 36500
Concello de Lalín, Pontevedra

16-10-2019
E: 1/250
Plano: U09

PROYECTO DE URBANIZACIÓN PARCIAL DA AVENIDA XOSÉ CUIÑA - TRAMO DONRAMIRO-REQUEIRIÑO
Plano topográfico 1
Nº Plano: 09/123

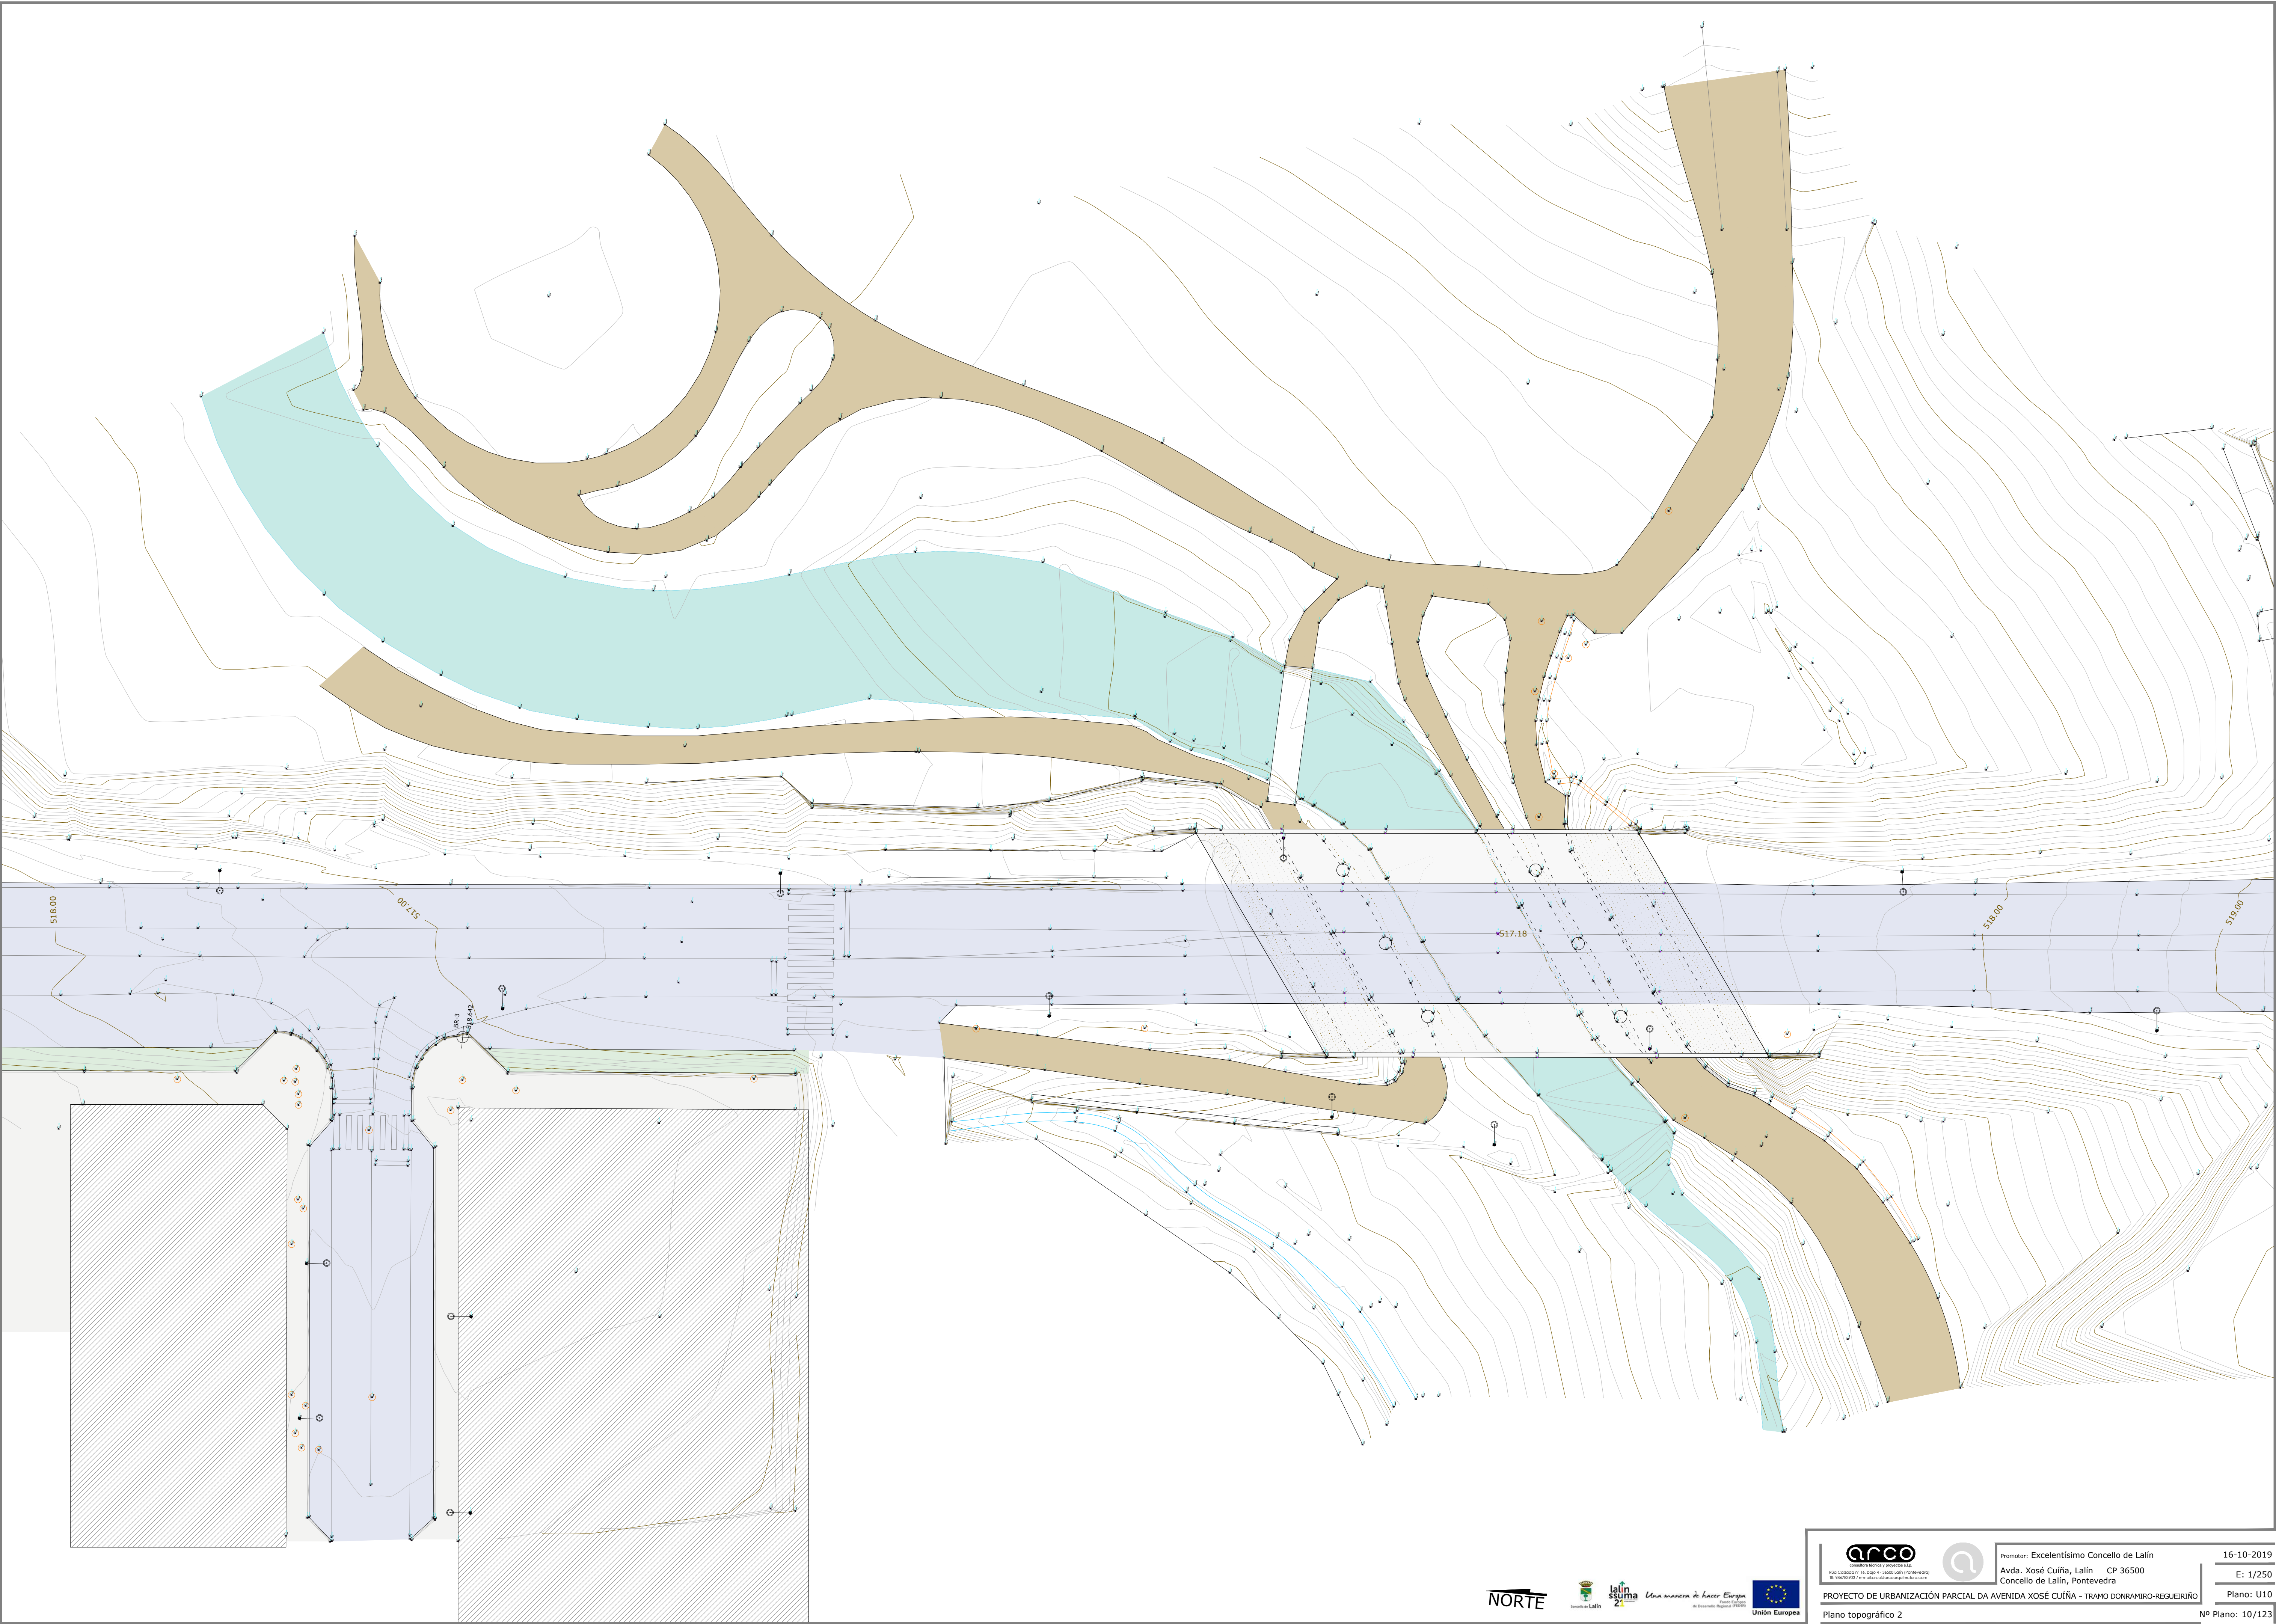

NORTE



lalin
suma

Una maneira de facer Europa

Unión Europea



ARCO
Proxectos de Urbanización e Infraestruturas



Promotor: Excelentísimo Concello de Lalín
Avda. Xosé Cuíña, Lalín CP 36500
Concello de Lalín, Pontevedra


PROYECTO DE URBANIZACIÓN PARCIAL DA AVENIDA XOSÉ CUIÑA - TRAMO DONRAMIRO-REGUEIRIÑO
Plano topográfico 2

16-10-2019

E: 1/250

Plano: U10

Nº Plano: 10/123

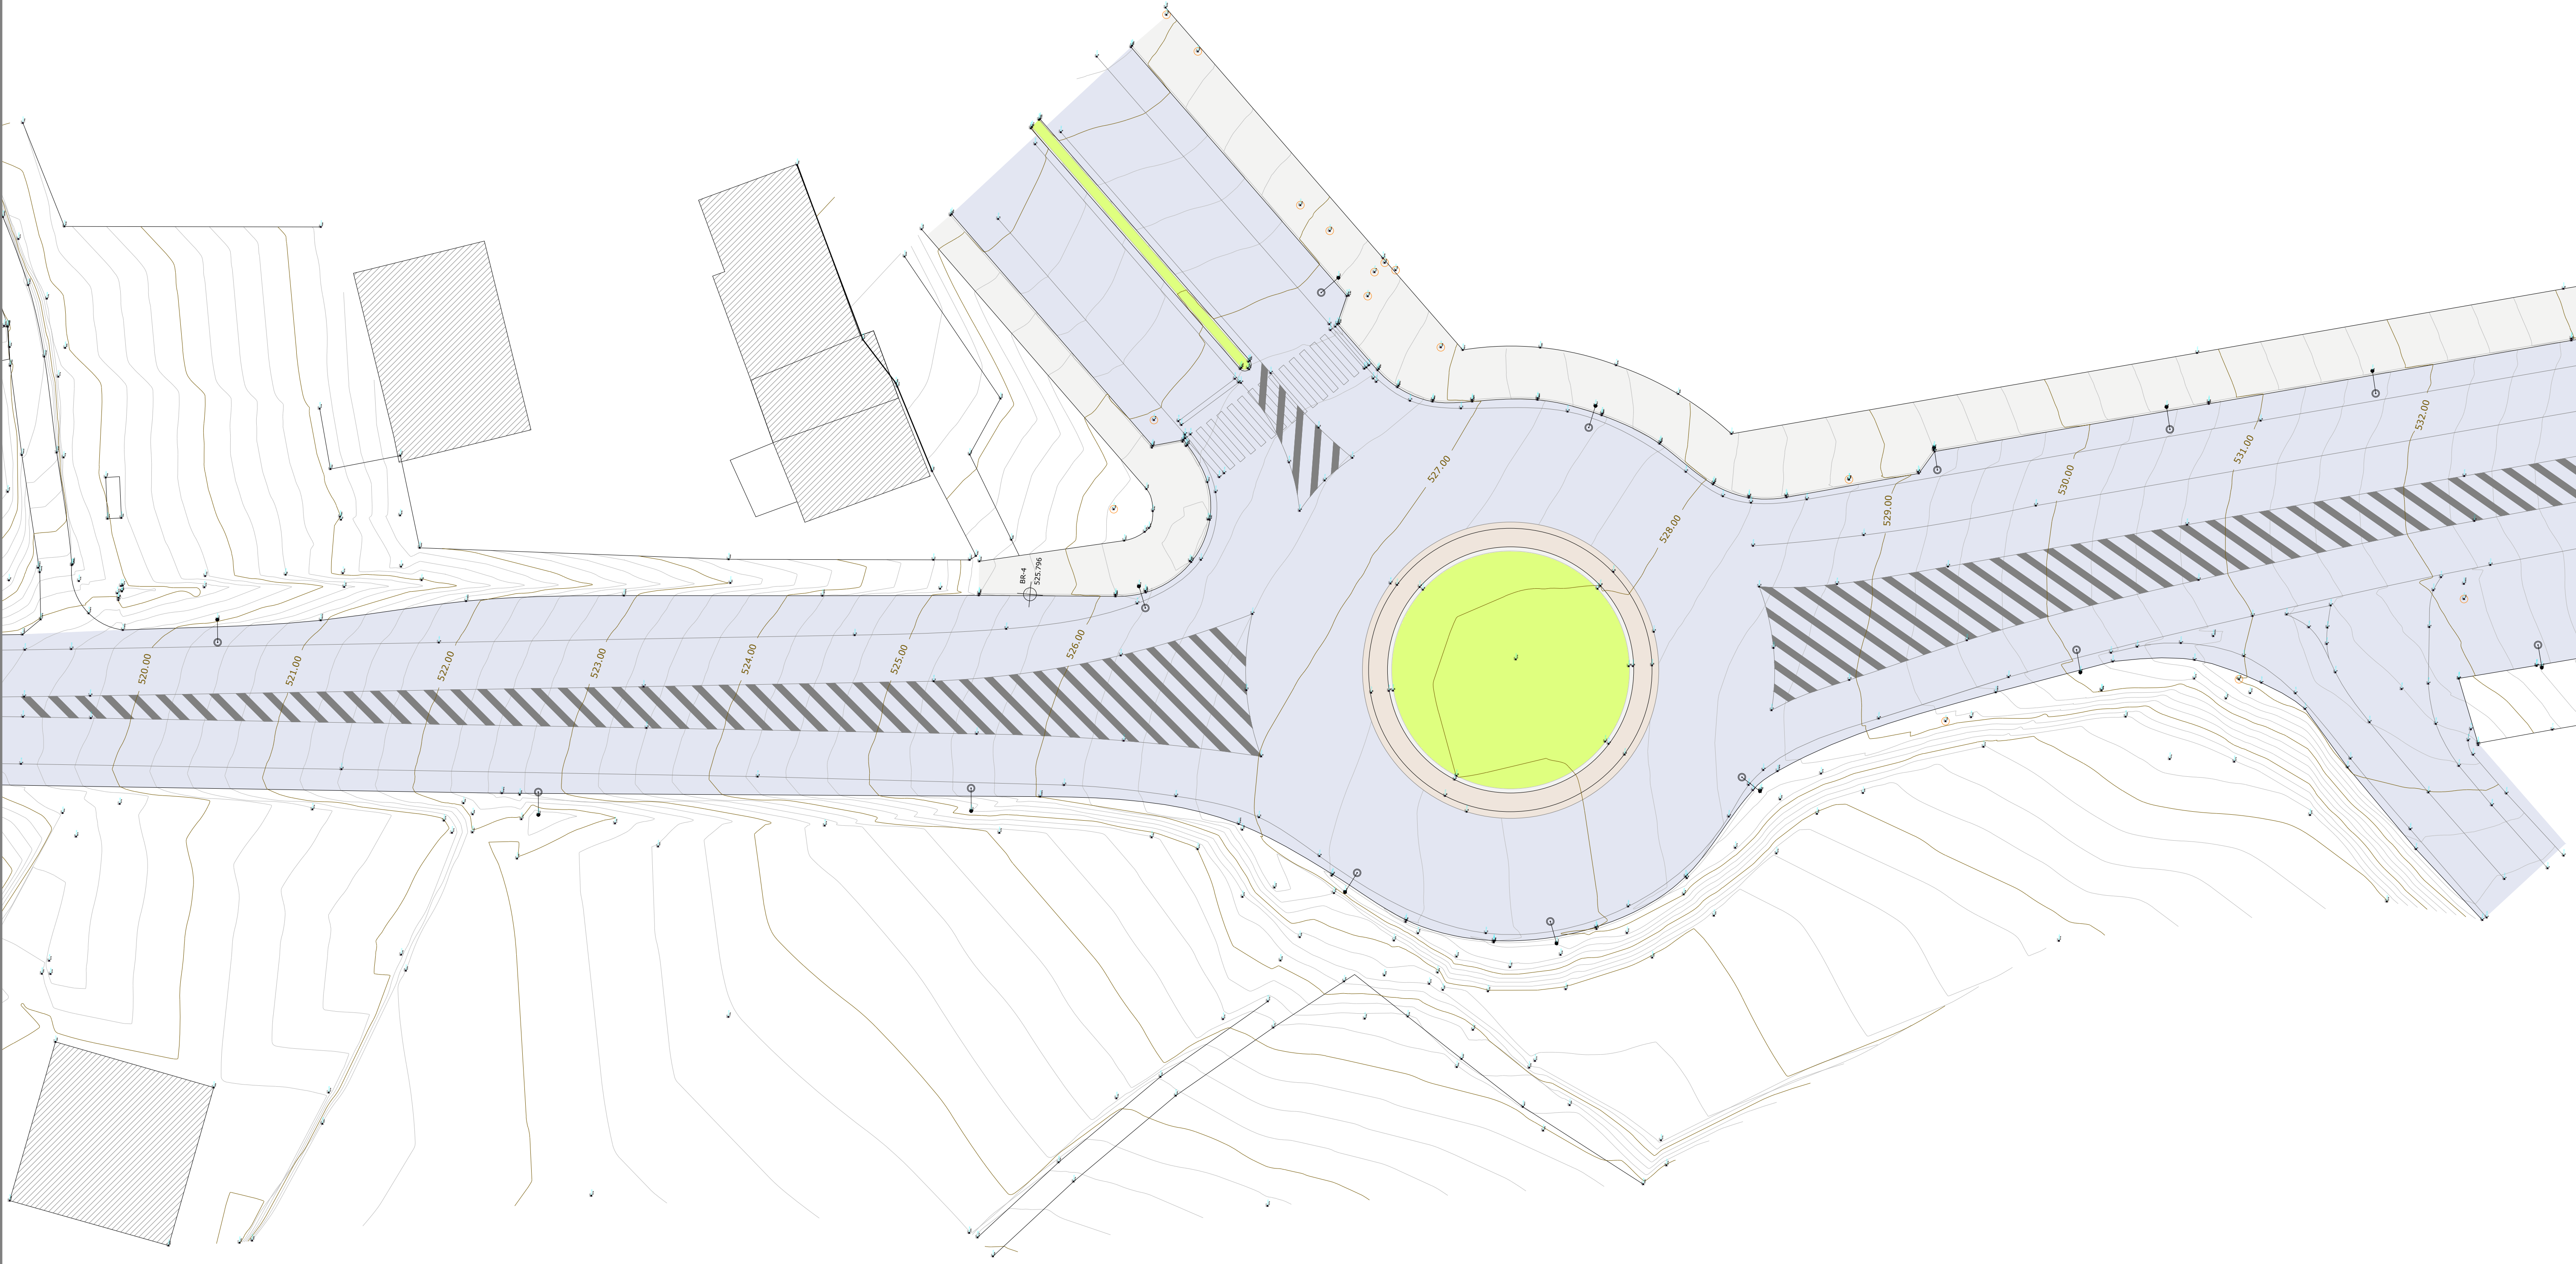

NORTE



lalin
suma

Una maneira de facer Europa
en colaboración coa Administración Local



ARCO
Rúa Colón nº 16, 36500 Lalín (Pontevedra)
91 964 39003 e-mail: info@arco-urbanismo.com



Promotor: Excelentísimo Concello de Lalín
Avda. Xosé Cuíña, Lalín CP 36500
Concello de Lalín, Pontevedra

16-10-2019

E: 1/250

Plano: U11

PROYECTO DE URBANIZACIÓN PARCIAL DA AVENIDA XOSÉ CUIÑA - TRAMO DONRAMIRO-REQUEIRIÑO

Plano topográfico 3

Nº Plano: 11/123



